



LEGENDA

A101

PERIMETRO NUCLEO STORICO

I

NUMERO SCHEDA / EDIFICIO

CATEGORIE D'INTERVENTO

M1

manutenzione ordinaria

M2

manutenzione straordinaria

R1

restauro

R2

risanamento conservativo

R3

ristrutturazione

R4


demolizione e ricostruzione

R5

demolizione

Z102

CORSI D'ACQUA

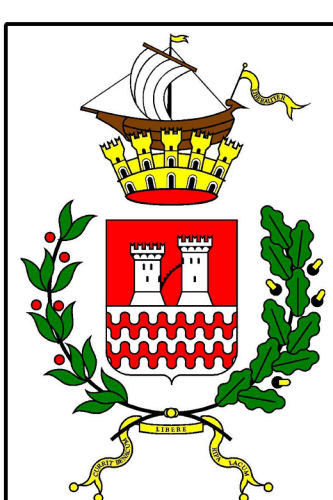

PIANO REGOLATORE GENERALE INTERCOMUNALE
Comune di : **RIVA DEL GARDA**
PROVINCIA DI TRENTO

AREA GESTIONE DEL TERRITORIO

PROGETTO SPECIALE DI COORDINAMENTO PER L'UFFICIO DI PIANO


Coordinatore adeguamento
DOT. ING. **Mariano Polli**
Timbro / Firma

Ufficio Urbanistica

arch. Ivana Martin

2016
LUGLIO 2015

titolo : AMBITI E MANUFATTI DI INTERESSE STORICO - AMBIENTALE: PERIMETRI, NUMERAZIONE SCHEDA E CATEGORIE D'INTERVENTO

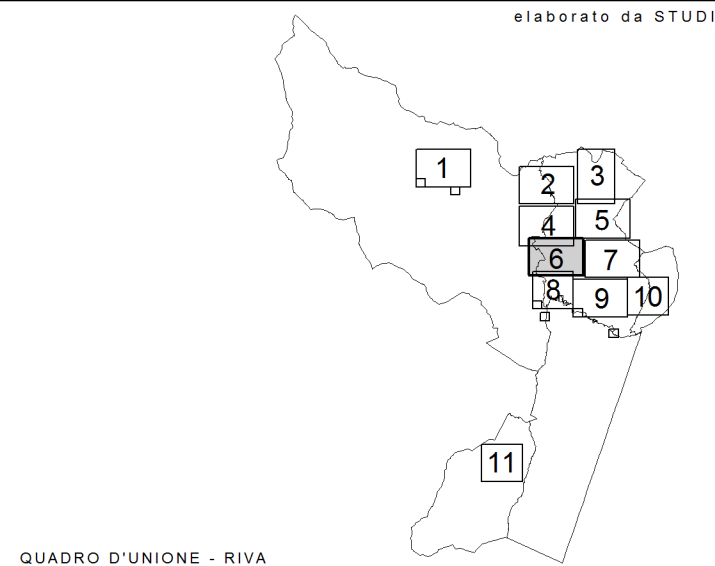scala 1: 1000
RIQUADRO N. 6

QUADRO D'USCITA : RIVA
Planimetria catastale: aggiornamento luglio 2012

APPROVAZIONE

n° del

ADEGUAMENTO TECNICO
Uniformità e omogeneità della pianificazione per il governo del territorio
Comune di Riva del Garda