



LEGENDA

A101 PERIMETRO NUCLEO STORICO

I NUMERO SCHEDA / EDIFICIO

CATEGORIE D'INTERVENTO

- M1 manutenzione ordinaria
- M2 manutenzione straordinaria
- R1 restauro
- R2 risanamento conservativo
- R3 ristrutturazione
- R4 demolizione e ricostruzione
- R5 demolizione

Z102 CORSI D'ACQUA



PIANO REGOLATORE GENERALE INTERCOMUNALE

Comune di : **RIVA DEL GARDA**
PROVINCIA DI TRENTO

AREA GESTIONE DEL TERRITORIO

PROGETTO SPECIALE DI COORDINAMENTO PER L'UFFICIO DI PIANO

Coordinatore adeguamento
edilizia
Mariano Polli
Timbra / Firma

Ufficio Urbanistica


Arch. Ivana Martin

Data :
LUGLIO 2013

titolo : **AMBITI E MANUFATTI DI INTERESSE STORICO - AMBIENTALE: PERIMETRI, NUMERAZIONE SCHEDE E CATEGORIE D'INTERVENTO**

scala 1: 1000

RIQUADRO N. 3

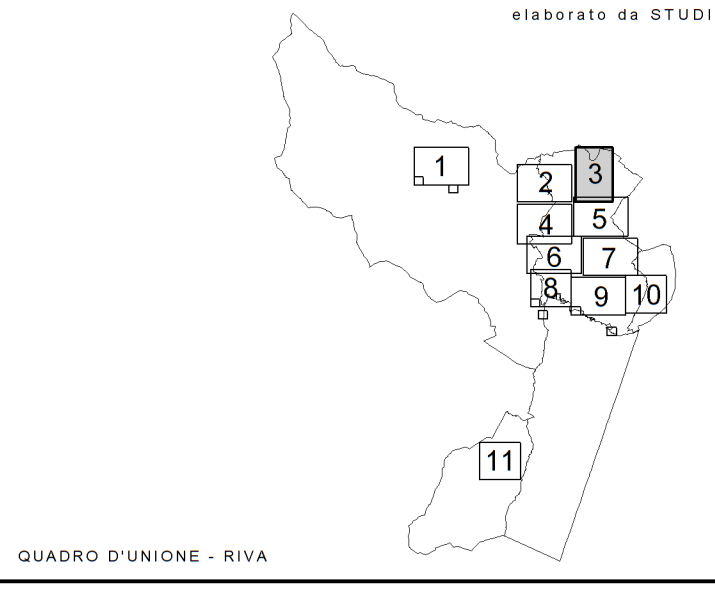

elaborato da STUDIO QUATTRO di Thomas Francini

Planimetria catastale: aggiornamento luglio 2012

QUADRO D'USCITA : RIVA

APPROVAZIONE

n° del

ADEGUAMENTO TECNICO

Uniformità e omogeneità della pianificazione per il governo del territorio

Comune di Riva del Garda