




a - MAGAZZINO ORTOFRUTTICOLO DI VARONE - TAV N. PR02

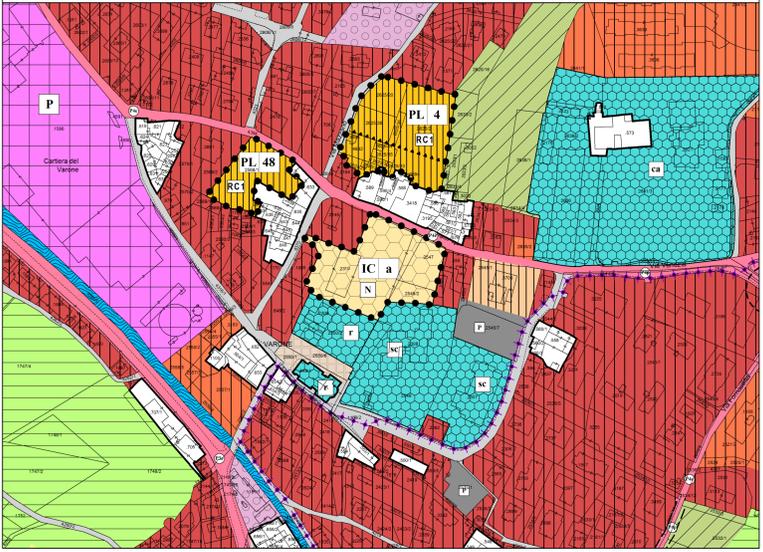

d - GREZ - TAV N. PR05

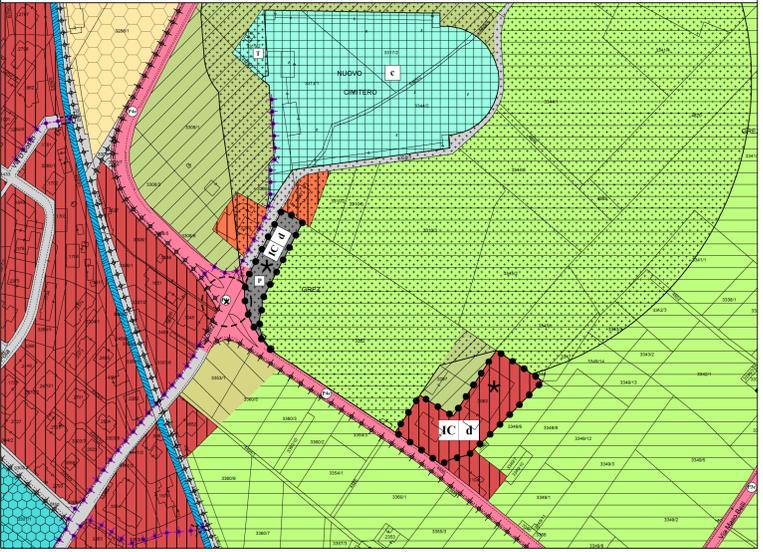


g - S. NAZZARO - TAV N. PR05

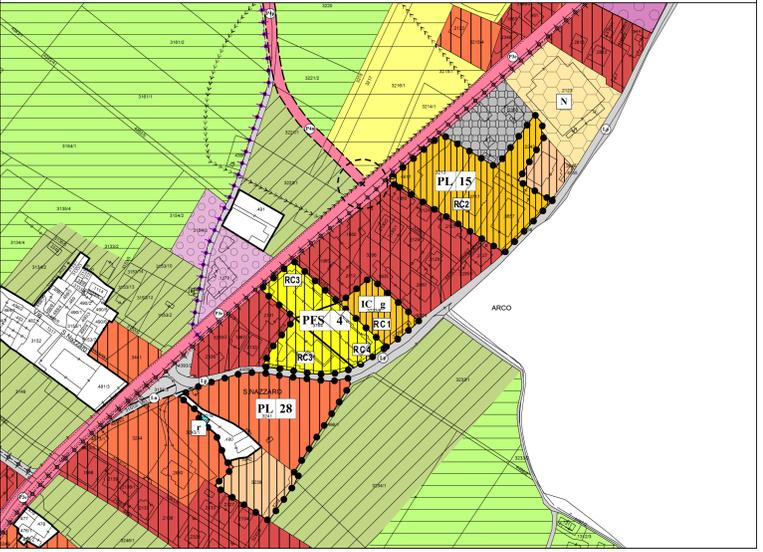


b - PASINA - TAV N. PR02 - PR03



e - EX CASA DEL CAFFE' - TAV N. PR06

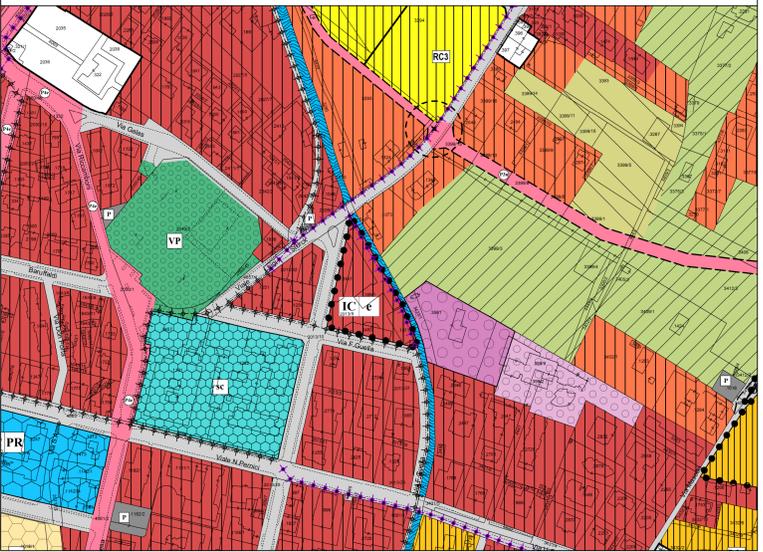

h - ALBOLA - TAV N. PR04

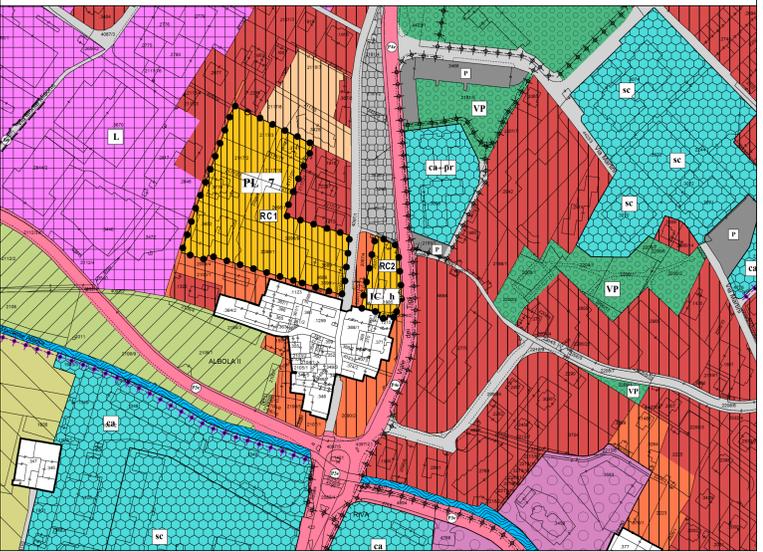

c - SAN GIACOMO - TAV N. PR04



f - S. ALESSANDRO - TAV N. PR07



- a - MAGAZZINO ORTOFRUTTICOLO DI VARONE - TAV N. PR02
- b - PASINA - TAV N. PR02 - PR03
- c - SAN GIACOMO - TAV N. PR04
- d - GREZ - TAV N. PR05
- e - EX CASA DEL CAFFE' - TAV N. PR06
- f - S. ALESSANDRO - TAV N. PR07
- g - S. NAZZARO - TAV N. PR05
- h - ALBOLA - TAV N. PR04

LEGGENDA

A101 PERIMETRO NUCLEO STORICO	C101 ZONA RC RESIDENZIALE DI ESPANSIONE (RC1-2-3-4)
B101 ZONA RB1 RESIDENZIALE ESISTENTE - CONSOLIDATA	C102 ZONA E E P.P. RESIDENZIALE CON EDILIZIA ABBITATIVA PUBBLICA/AGEVOLATA (RC1-2-3-4)
H101 ZONA RB2 RESIDENZIALE ESISTENTE - VERDE PRIVATO	C201 ARRETRAMENTO EDIFICAZIONE
B103 ZONA RB3 RESIDENZIALE DI COMPLEMENTAMENTO	D104 ZONA D1 PRODUTTIVO ESISTENTE - DI COMPLEMENTAMENTO LOCALE
D101 ZONA D1 PRODUTTIVO ESISTENTE - DI COMPLEMENTAMENTO PROVINCIALE	D106 ZONA D2 PRODUTTIVO DI ESPANSIONE LOCALE
P PR ZONA D2 PRODUTTIVO DI ESPANSIONE PROVINCIALE	D122 ZONA DA LAVORAZIONE - COMMERCIO PRODOTTI AGRICOLI-FORESTALI-ZOOTECNICI
1111 Centro a servizio della produzione	D201 ZONA HC RICETTIVA DI ESPANSIONE
D121 ZONA D3 COMMERCIALE - TERZIARIO	D216 ZONA HD CAMPEGGIO
D201 ZONA H1B RICETTIVA	E104 ZONA E1 AGRICOLA DI PREGIO (I)
D216 ZONA H1D CAMPEGGIO	E103 ZONA E2 AGRICOLA (II)
E104 ZONA E1 AGRICOLA DI PREGIO (I)	E106 ZONA E5 BOSCO
E103 ZONA E2 AGRICOLA (II)	E107 ZONA E9 PASCOLO
E106 ZONA E5 BOSCO	F102 CA PR ATTREZZATURE E SERVIZI PUBBLICI DI LIVELLO PROVINCIALE E SOVRALocale
E107 ZONA E9 PASCOLO	F104 SC PR ATTREZZATURE E SERVIZI PUBBLICI DI LIVELLO LOCALE
F102 CA PR ATTREZZATURE E SERVIZI PUBBLICI DI LIVELLO PROVINCIALE E SOVRALocale	F104 SC PR ATTREZZATURE E SERVIZI PUBBLICI DI LIVELLO LOCALE
F104 SC PR ATTREZZATURE E SERVIZI PUBBLICI DI LIVELLO LOCALE	F115 F FIERISTICHE
F115 F FIERISTICHE	F110 SP SPORTIVE SPECIALI
F110 SP SPORTIVE SPECIALI	F116 T TECNOLOGICHE
F116 T TECNOLOGICHE	F805 D DEPURATORI
F805 D DEPURATORI	F803 T IMPIANTI TECNOLOGICI
F803 T IMPIANTI TECNOLOGICI	F301 ZONA F2 VERDE PUBBLICO
F301 ZONA F2 VERDE PUBBLICO	F305 ZONA F3 PARCHEGGI PUBBLICI
F305 ZONA F3 PARCHEGGI PUBBLICI	F807 M ZONA G1 AREE MILITARI
F807 M ZONA G1 AREE MILITARI	Z101 LAGO
Z101 LAGO	G101 FASCIA DI RISPETTO CIMITERIALE
G101 FASCIA DI RISPETTO CIMITERIALE	F440 AREE PEDONALI
F440 AREE PEDONALI	F420 PERCORSI PEDONALI E CICLABILI ESISTENTI
F420 PERCORSI PEDONALI E CICLABILI ESISTENTI	F421 PERCORSI PEDONALI E CICLABILI DI PROGETTO
F421 PERCORSI PEDONALI E CICLABILI DI PROGETTO	F503 F502 STRADA DI PROGETTO
F503 F502 STRADA DI PROGETTO	F505 CUL DE SAC
F505 CUL DE SAC	F501 ESISTENTE
F501 ESISTENTE	F502 POTENZIAMENTO
F502 POTENZIAMENTO	F503 PROGETTO
F503 PROGETTO	F513 ESISTENTE
F513 ESISTENTE	F514 POTENZIAMENTO
F514 POTENZIAMENTO	F515 PROGETTO
F515 PROGETTO	F601 ESISTENTE
F601 ESISTENTE	F602 POTENZIAMENTO
F602 POTENZIAMENTO	F603 PROGETTO
F603 PROGETTO	F604 ESISTENTE
F604 ESISTENTE	F605 POTENZIAMENTO
F605 POTENZIAMENTO	F606 PROGETTO

PIANO REGOLATORE GENERALE INTERCOMUNALE

Comune di: **RIVA DEL GARDA**
PROVINCIA DI TRENTO

titolo: **INTERVENTI CONVENZIONATI - vedi art. 9 N.T.A. -**

PROGETTO SPECIALE DI COORDINAMENTO PER L'UFFICIO DI PIANO

Coordinatore adeguamento
dott. ing. **Mariano Polli**

Timbro / Firma:

Ufficio Urbanistica

arch. Ivana Martin

data: **LUGLIO 2013**

scala 1: 2000 tav. n. **PR13**

QUADRO D'UNIONE - RIVA

Planimetria catastale: aggiornamento luglio 2012

APPROVAZIONE n° 641

ADEGUAMENTO TECNICO
Uniformità e omogeneità della pianificazione per il governo del territorio
Comune di Riva del Garda