



LEGENDA

A101
M101

PERIMETRO NUCLEO STORICO

I

NUMERO SCHEDA / EDIFICIO

CATEGORIE D'INTERVENTO

M1

manutenzione ordinaria

M2

manutenzione straordinaria

R1

restauro

R2

risanamento conservativo

R3

ristrutturazione

R4

demolizione e ricostruzione

R5

demolizione

Z100
M100

CORSI D'ACQUA



**PIANO REGOLATORE GENERALE
INTERCOMUNALE**
Comune di : **RIVA DEL GARDA**
PROVINCIA DI TRENTO

**AREA GESTIONE
DEL TERRITORIO**

**PROGETTO
SPECIALE DI
COORDINAMENTO
PER L'UFFICIO
DI PIANO**

Coordinatore
adeguamento

dot. ing.

Mariano Polli

Timbro / Firma

Ufficio Urbanistica

Arch. Ivana Martin


DATA

NOVEMBRE 2015

**titolo : AMBITI E MANUFATTI DI INTERESSE STORICO -
AMBIENTALE: PERIMETRI, NUMERAZIONE SCHEDE
E CATEGORIE D'INTERVENTO**

scala 1: 1000

RIQUADRO N. 6

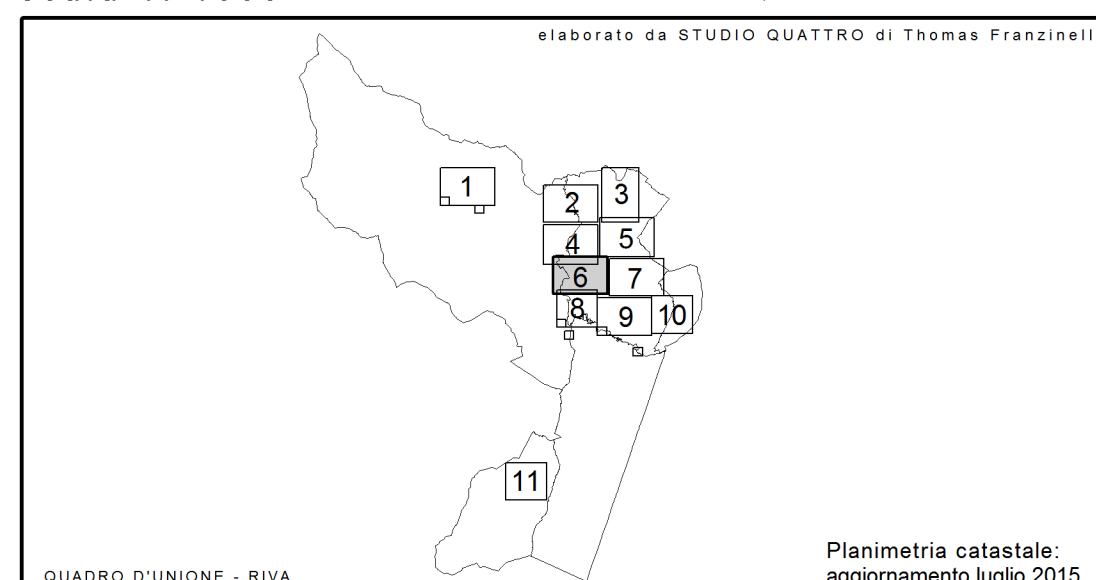

QUADRO D'UNIONE - RIVA

Planimetria catastale
aggiornamento luglio 2015

COMUNE DI RIVA DEL GARDA:
Allegato alla deliberazione del Consiglio Comunale
di data 12.07.2016 n. 59:
IL PRESIDENTE **IL VICE SEGRETARIO:**
Mauro Pederzoli Anna Catta

ADEGUAMENTO TECNICO
Uniformità e omogeneità della pianificazione per il governo del territorio
Comune di Riva del Garda