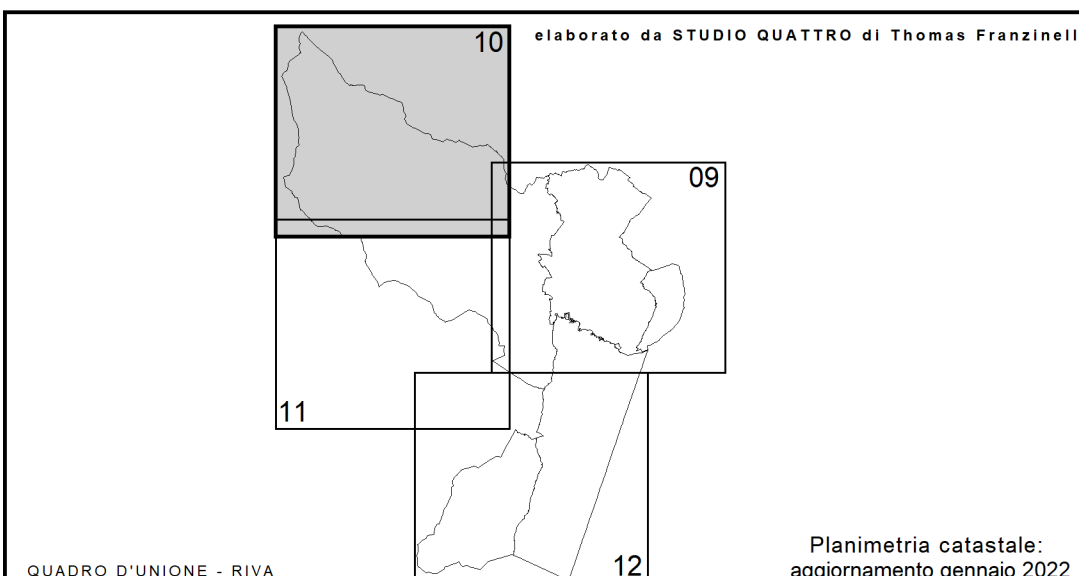


**AZZONAMENTO SISTEMA
INSEDIATIVO - PRODUTTIVO (B)**

 **QUADRO DI RIFERIMENTO**

	PIANO REGOLATORE GENERALE
AREA GESTIONE DEL TERRITORIO	Comune di : RIVA DEL GARDA PROVINCIA DI TRENTO
PROGETTO SPECIALE DI COORDINAMENTO PER L'UFFICIO DI PIANO	AZZONAMENTO SISTEMA INSEDIATIVO - PRODUTTIVO (B)
Coordinatore Variante n. 15	scala 1 : 5000 tav. n. P R 1 0
elab. Gianfranco Zolin	Elaborato da STUDIO QUATTRO di Thomas Franzinetti
Timbro / Firma :	 Quadro d'Unione : RIVA Planimetria catastale: aggiornamento gennaio 2002
	Elaborato emendato in corso di seduta il 10 maggio 2002 con delibera di Consiglio Comunale n. 91 di adozione definitiva
Adozione preliminare	del C.C. n. 73 del 12 gennaio 2002
Perere del Servizio Urbanistica e Tutela del paesaggio	n. 11/02 (Prot. n. 2921) del 14 Marzo 2002
Adozione definitiva	del C.C. n. 91 del 10 gennaio 2002
Approvazione della Giunta Provinciale	_____
data : APRILE 2022	V A R I A N T E N . 1 5 ai sensi dell' art. 39, c. 2 della L.P. 15/2015 Comune di Riva del Garda