



LEGENDA		
ATTREZZATURE RELATIVE ALLA MOBILITA' (art. 38)		
STRADE		
TRACCIATI PRINCIPALI		
esistente	potenziamento	progetto
SECONDA CATEGORIA F406	F407	F408
TERZA CATEGORIA F409	F410	F411
QUARTA CATEGORIA F412	F413	F414
TRACCIATI SECONDARI		
esistente	potenziamento	progetto
VIABILITA' LOCALE F601	F416	F417
TRACCIATI IN GALLERIA		
GALLERIA F513 F515 F604		
TRACCIATI EXTRACOMUNALI		
esistente		
VIABILITA' PRINCIPALE P.U.P.		
F438	SPAZI A SERVIZIO DELLA MOBILITA'	
---	---	---
Z902		

(A SX) F450 (A DX) F449		
F420		
F421		
Z902		
F447		
PORTI (art.38)		
F438		
IMPIANTI TECNOLOGICI (art.37)		
F805		
RETI DI TRASPORTO ENERGETICO (art. 17)		
F445		
FASCE DI RISPETTO (art.17)		
G109		
Z101		
Z102		
AZZONAMENTO SISTEMA INSEDIATIVO - PRODUTTIVO (B)		



PIANO REGOLATORE GENERALE INTERCOMUNALE

Comune di : **RIVA DEL GARDA**

PROVINCIA DI TRENTO

AREA GESTIONE DEL TERRITORIO

PROGETTO SPECIALE DI COORDINAMENTO PER L'UFFICIO DI PIANO

Coordinatore Variante n. 15


arch. **Gianfranco Zolin**

Timbro / Firma

titolo : **SISTEMA INFRASTRUTTURALE (C)**

scala 1: 5000

tav n. **PR 19**

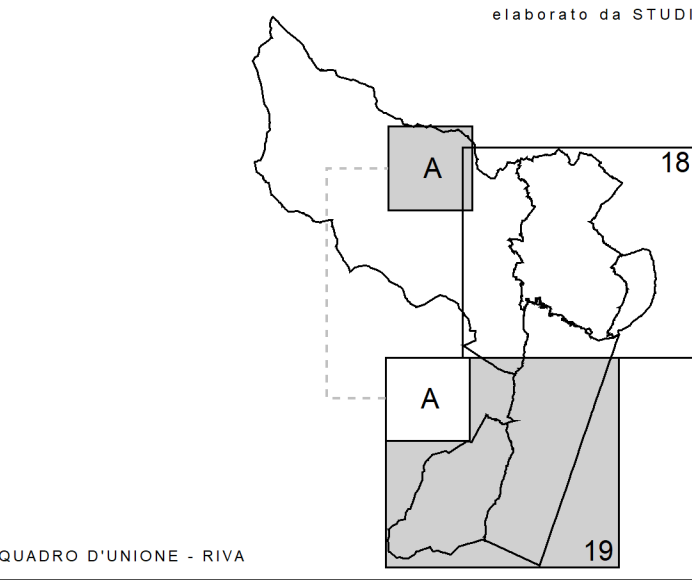

QUADRO D'UNIONE - RIVA

Elaborato adottato il 12 gennaio 2022 con delibera di Consiglio Comunale n.73

DATA :

VARIANTE N. 15

ai sensi dell' art. 39, c. 2 della L.P. 15/2015

Comune di Riva del Garda