



ESTRATTO TAVV. PR 09 - 12 (1:5000)

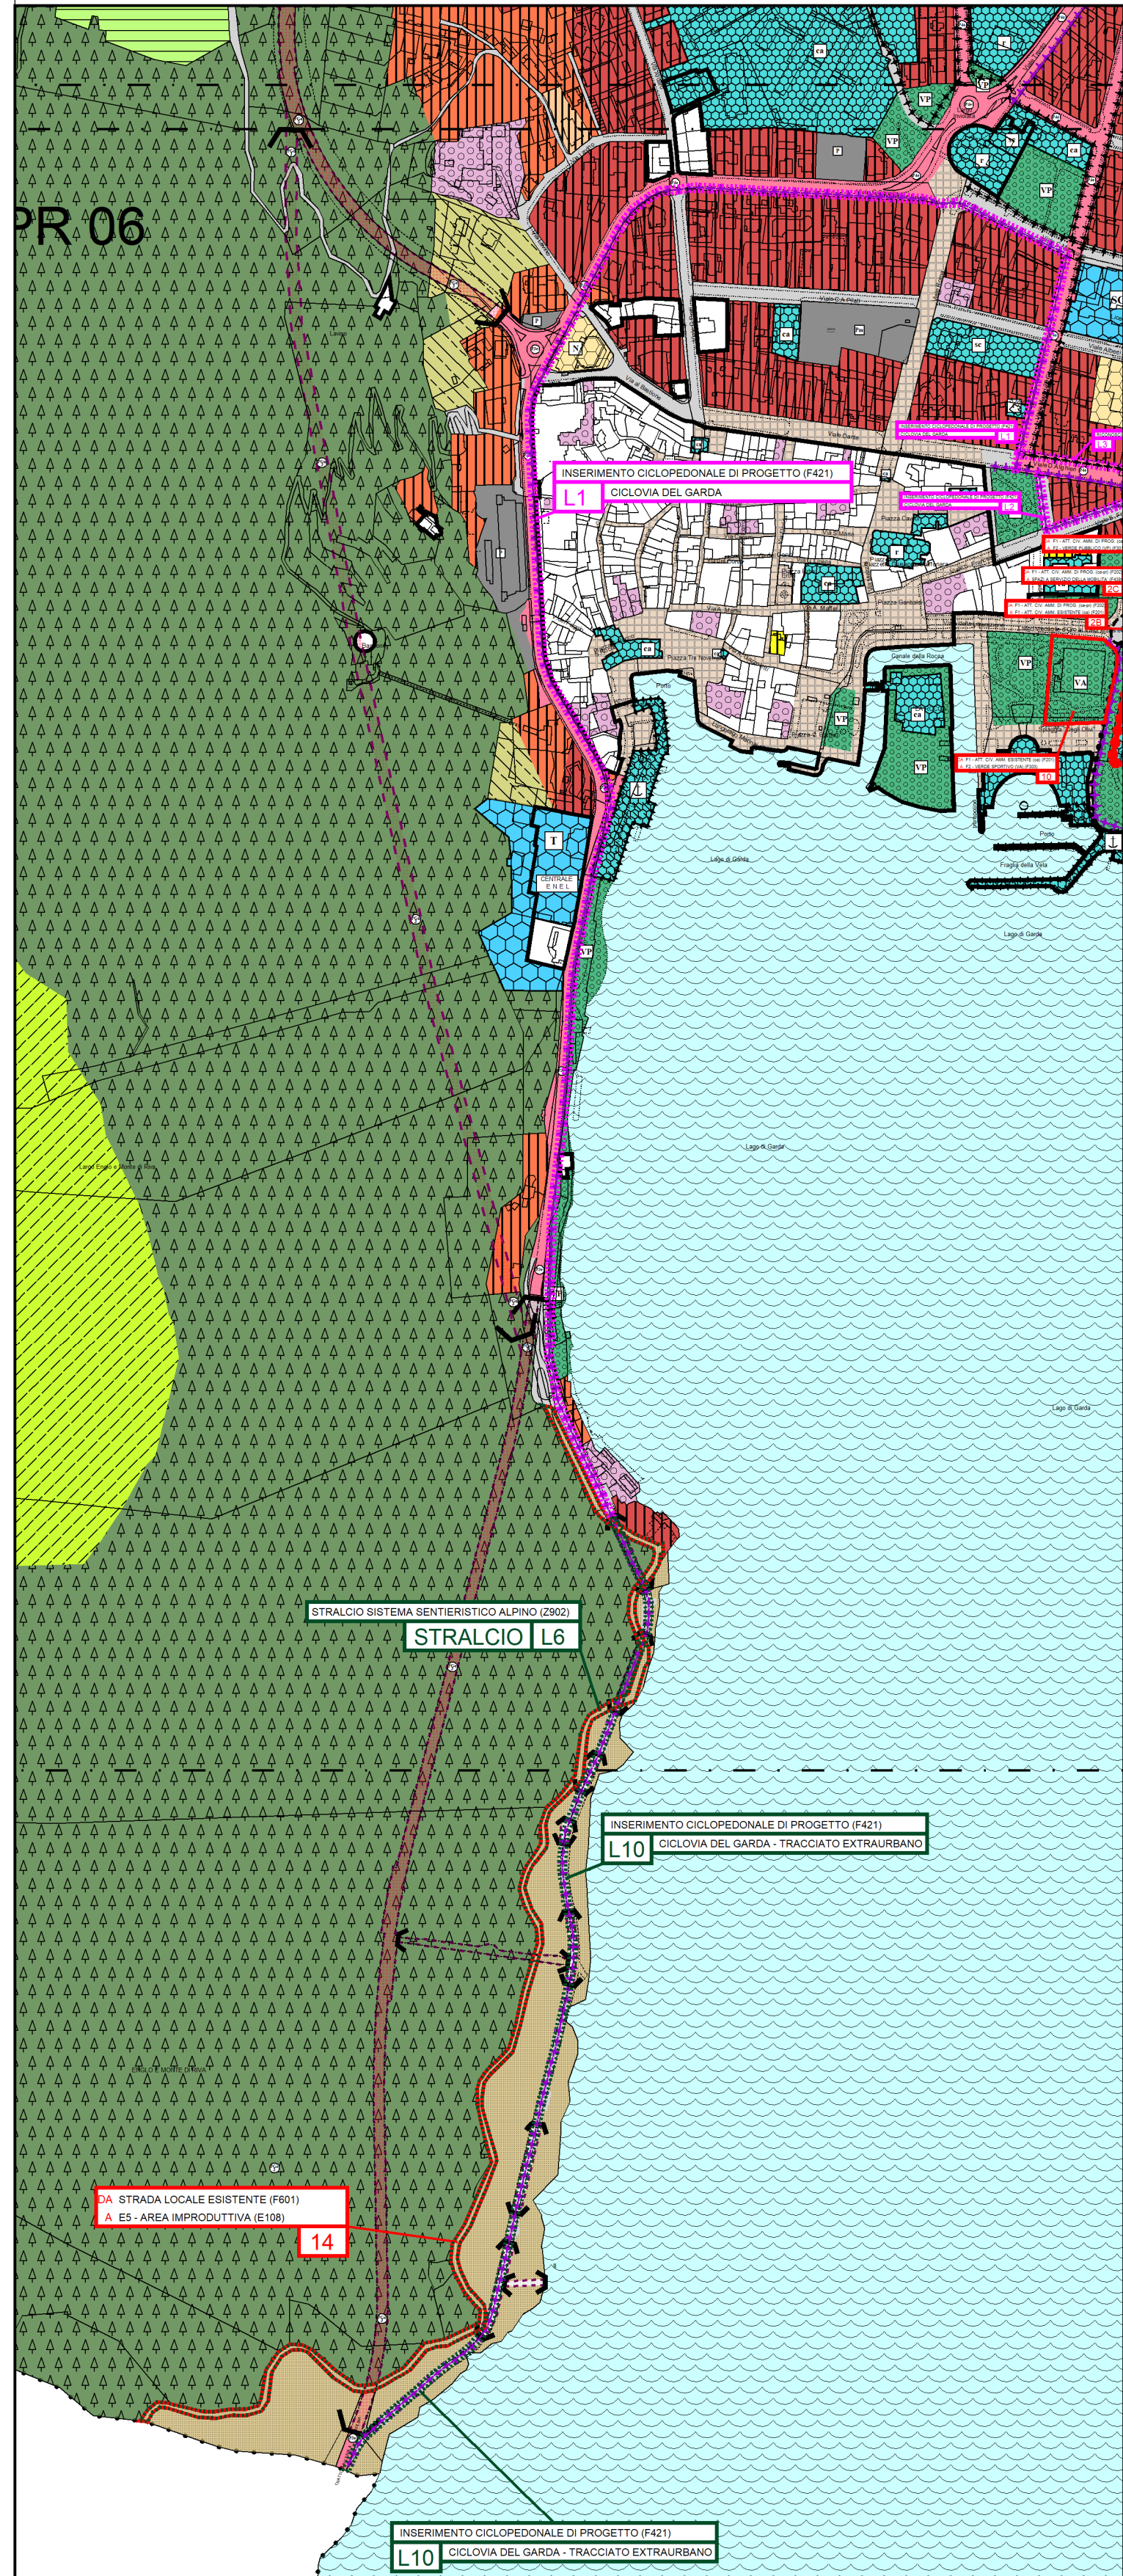


LEGENDA RAFFRONTO VARIANTE 15 (ADOZIONE DEFINITIVA)

- V100 VARIANTE CARTOGRAFICA RILEVANTE (poligonale)
- V100 VARIANTE CARTOGRAFICA RILEVANTE (poligonale) in ADOZIONE DEFINITIVA
- V110 ALTRA VARIANTE CARTOGRAFICA (lineare)
- V110 ALTRA VARIANTE CARTOGRAFICA (lineare) in ADOZIONE DEFINITIVA
- V120 ALTRA VARIANTE PUNTUALE RILEVANTE (nodo)


ESTRATTO TAV. PR 02 (1:2000)

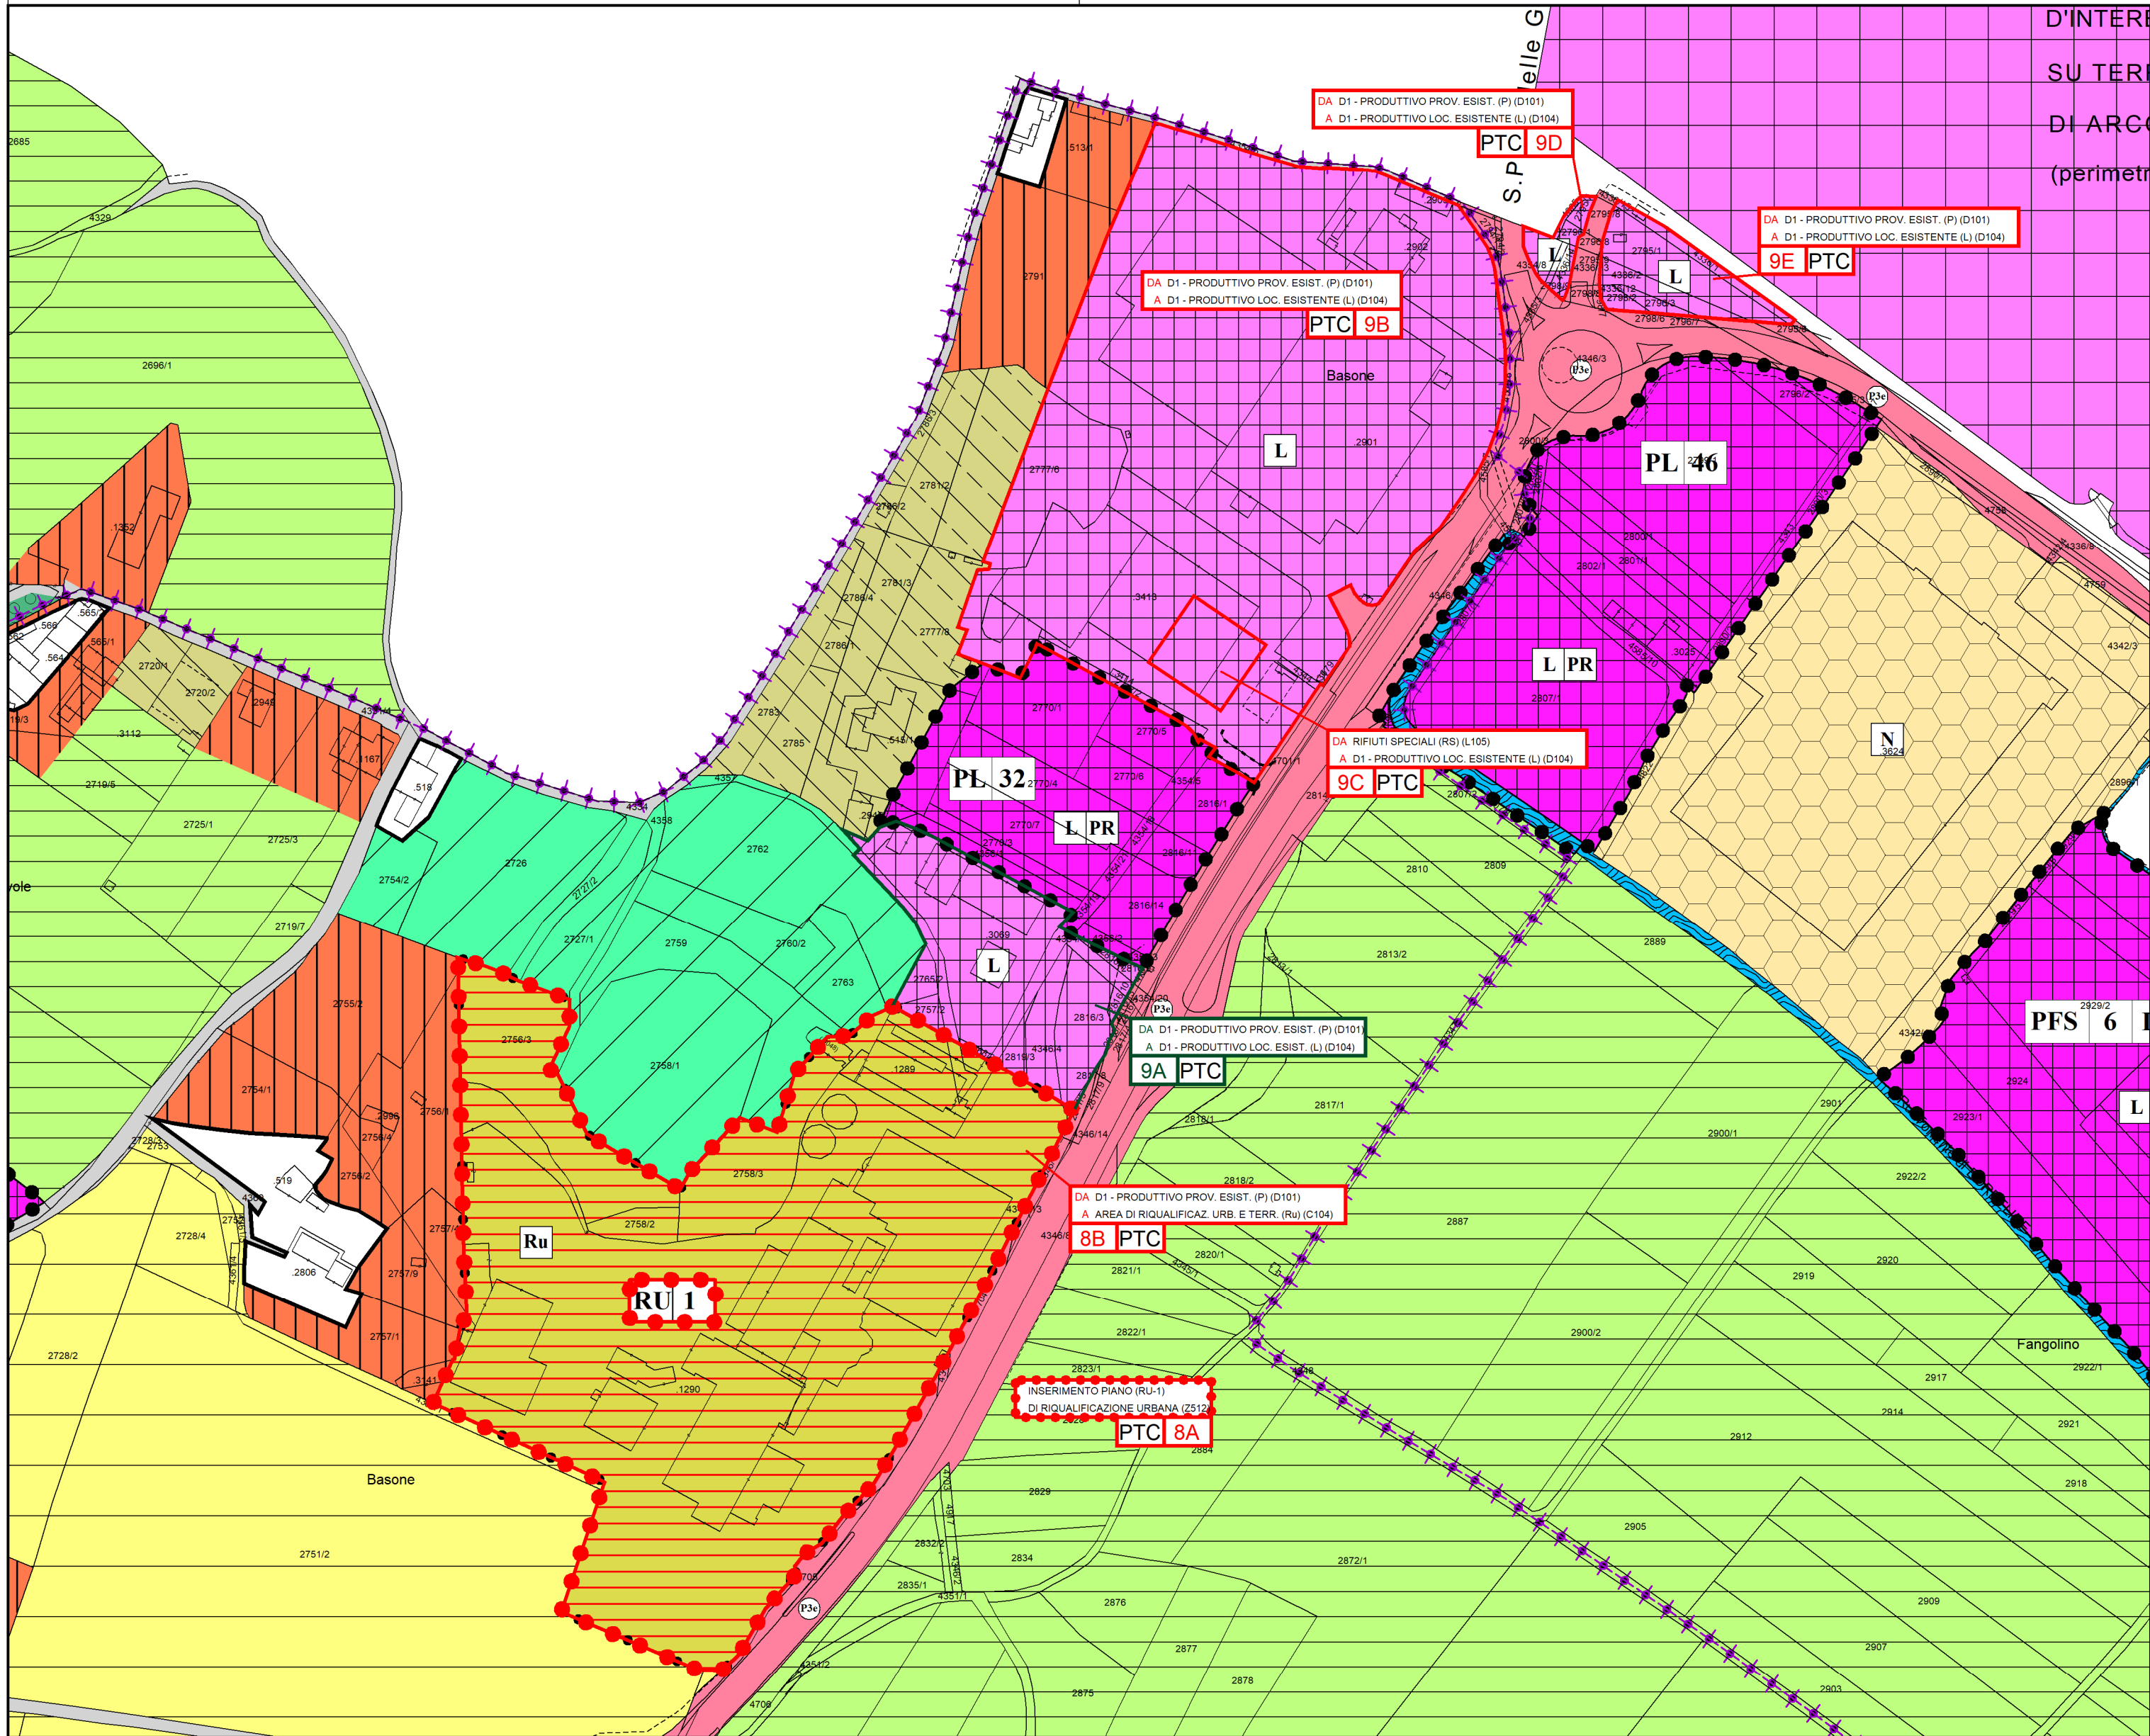


ESTRATTO TAVV. PR 04 - 05 - 06 (1:2000)

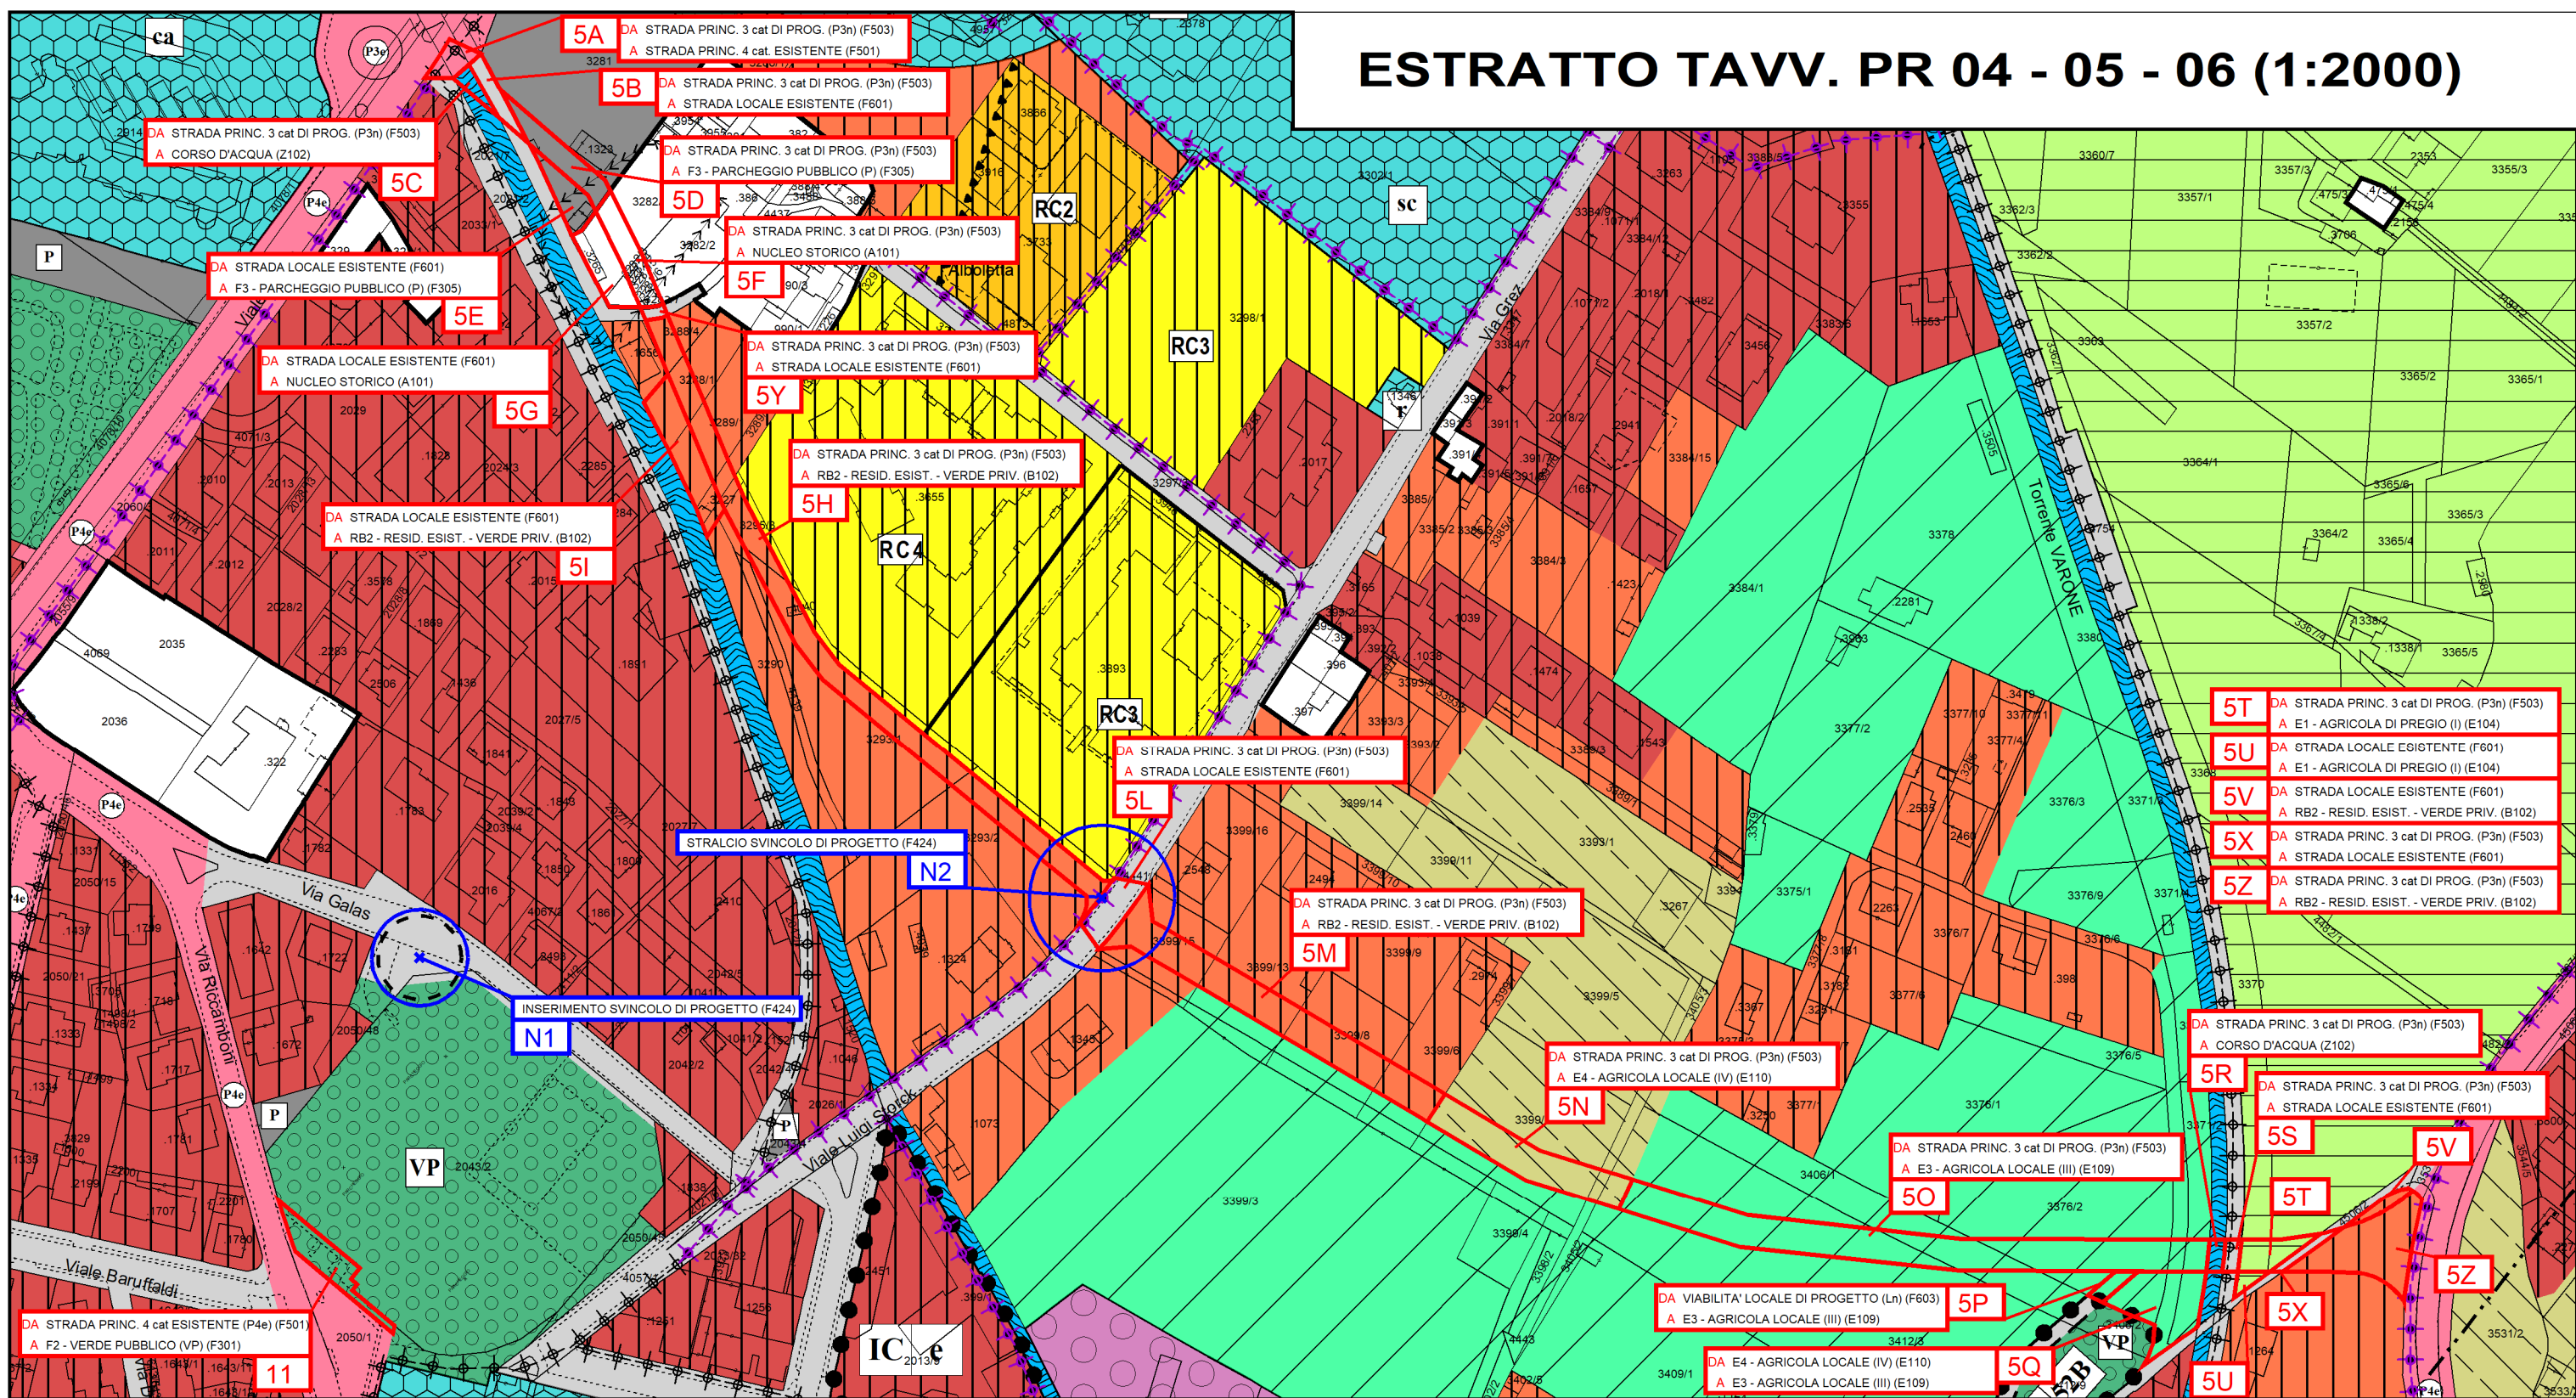


ESTRATTO TAV. PR 06 (1:2000)

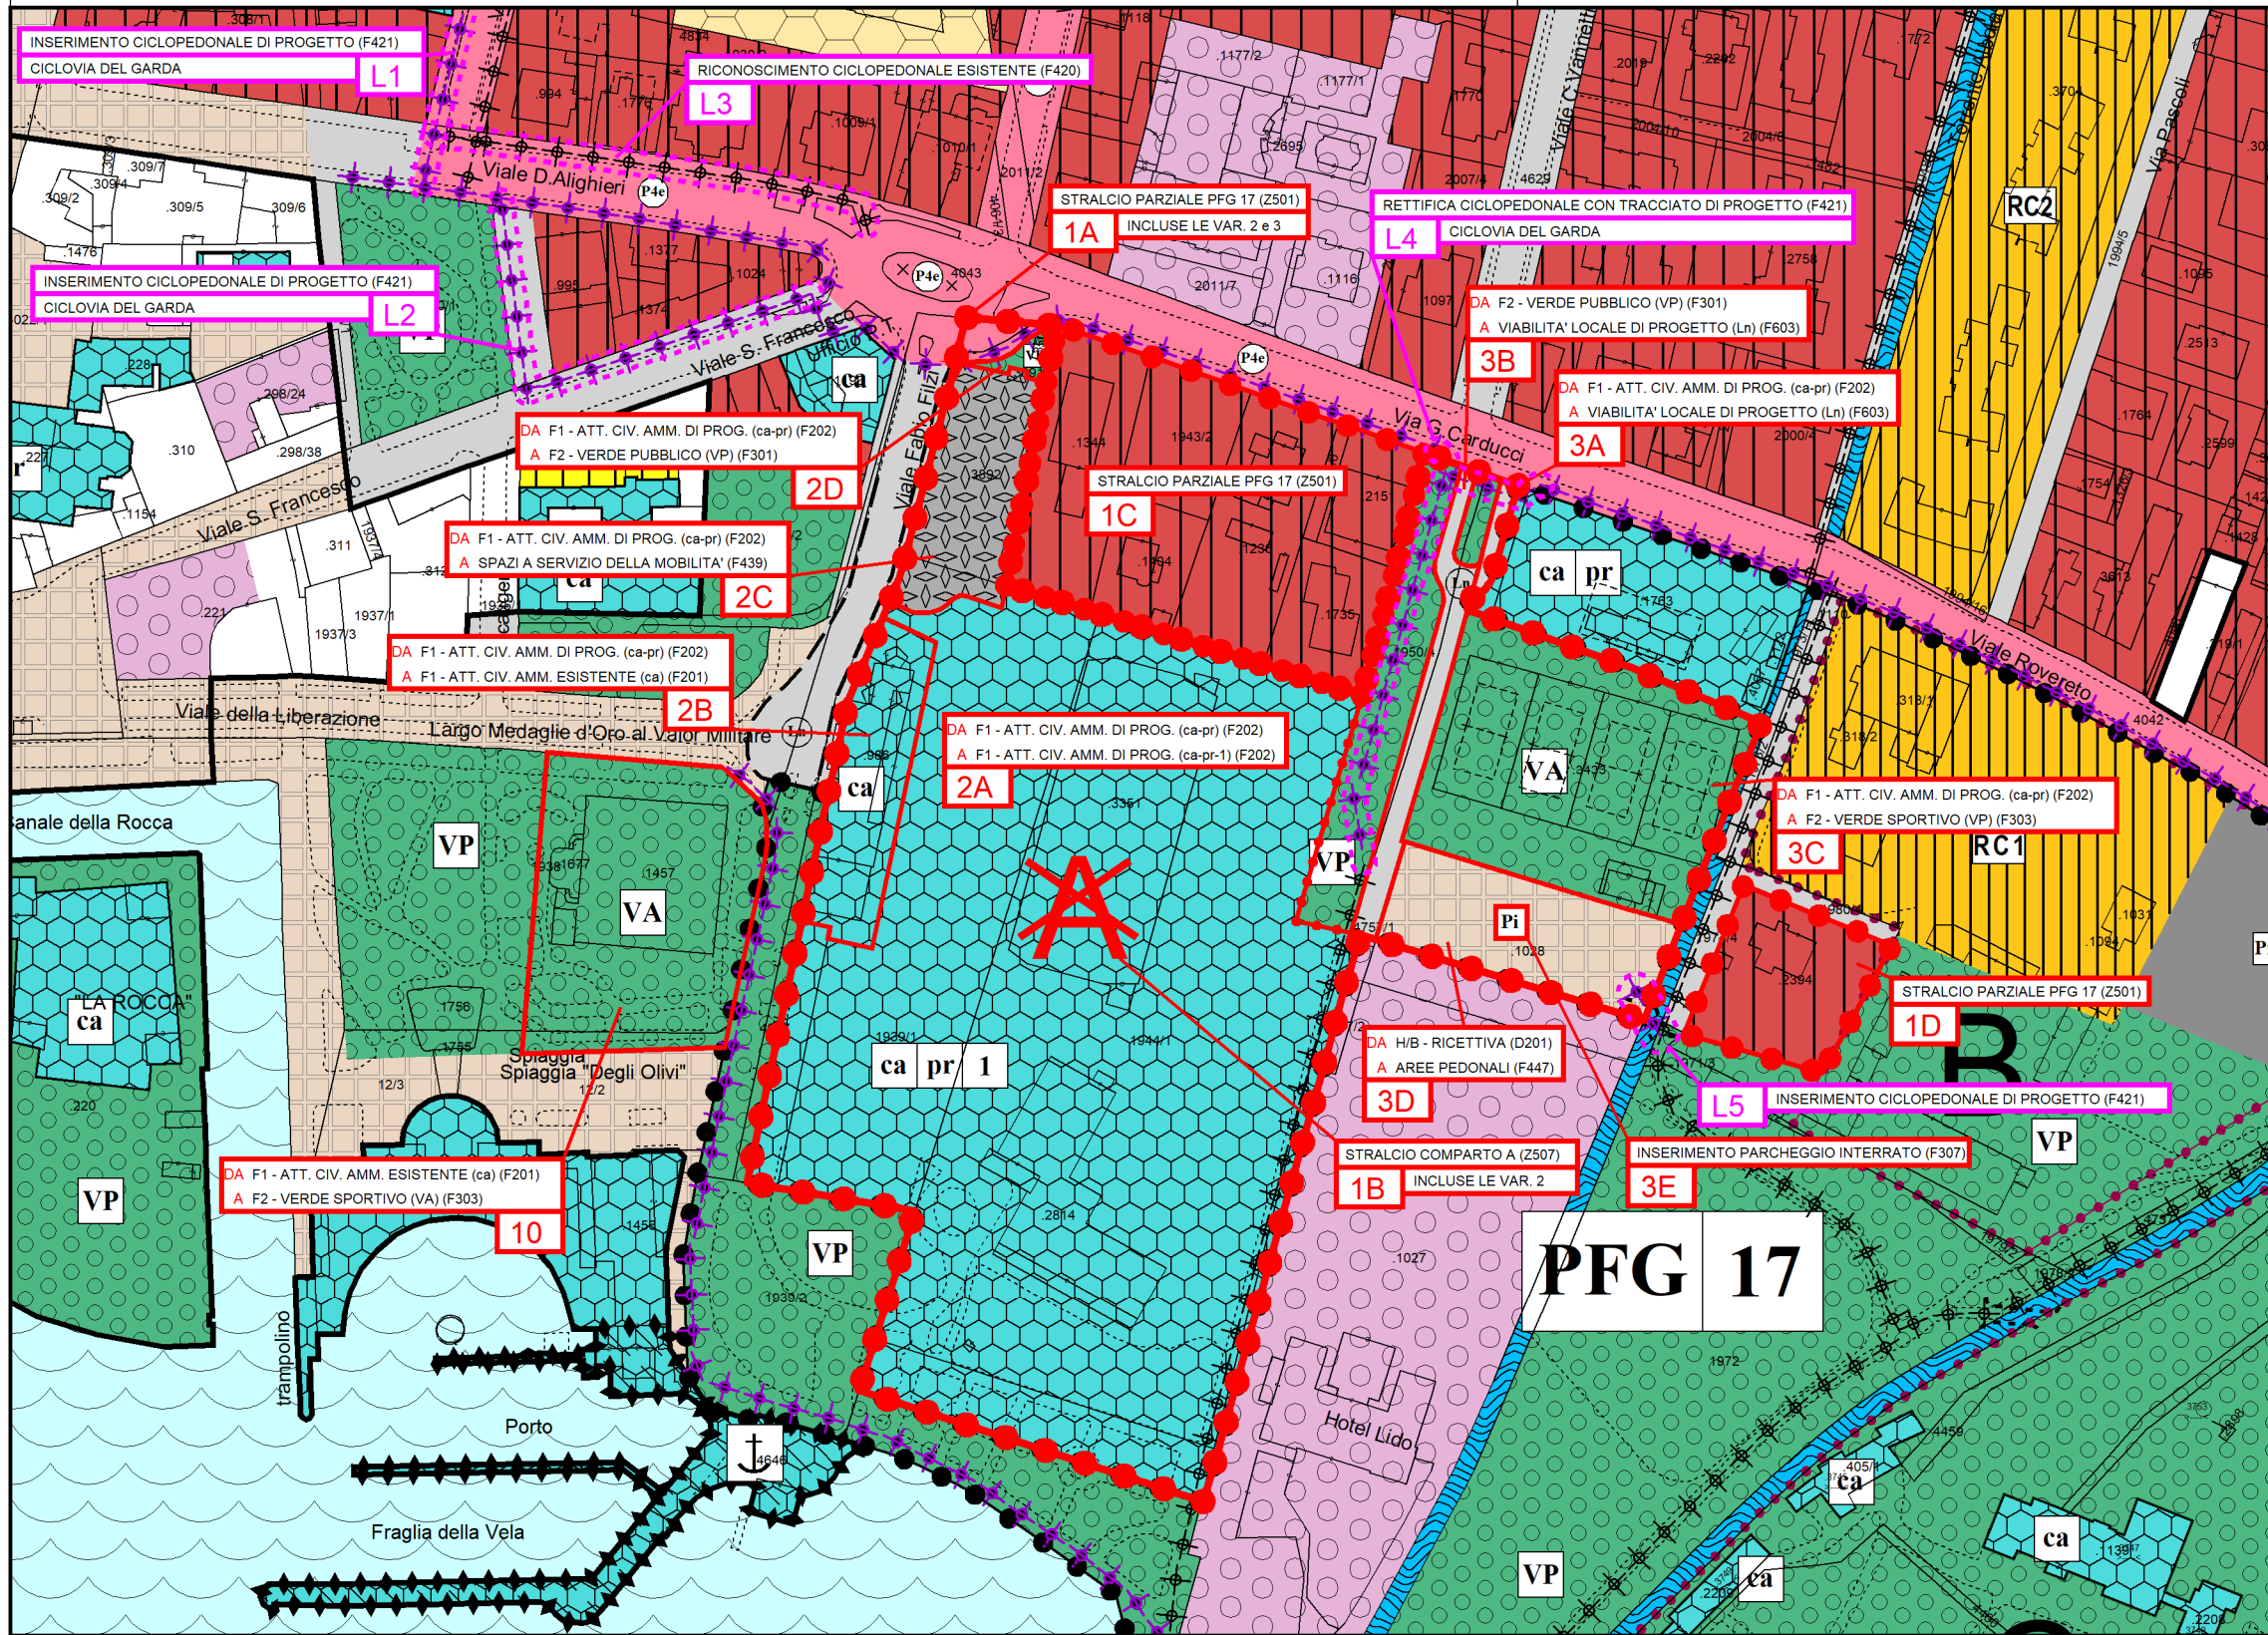

ESTRATTO TAVV. PR 06 - 07 (1:2000)

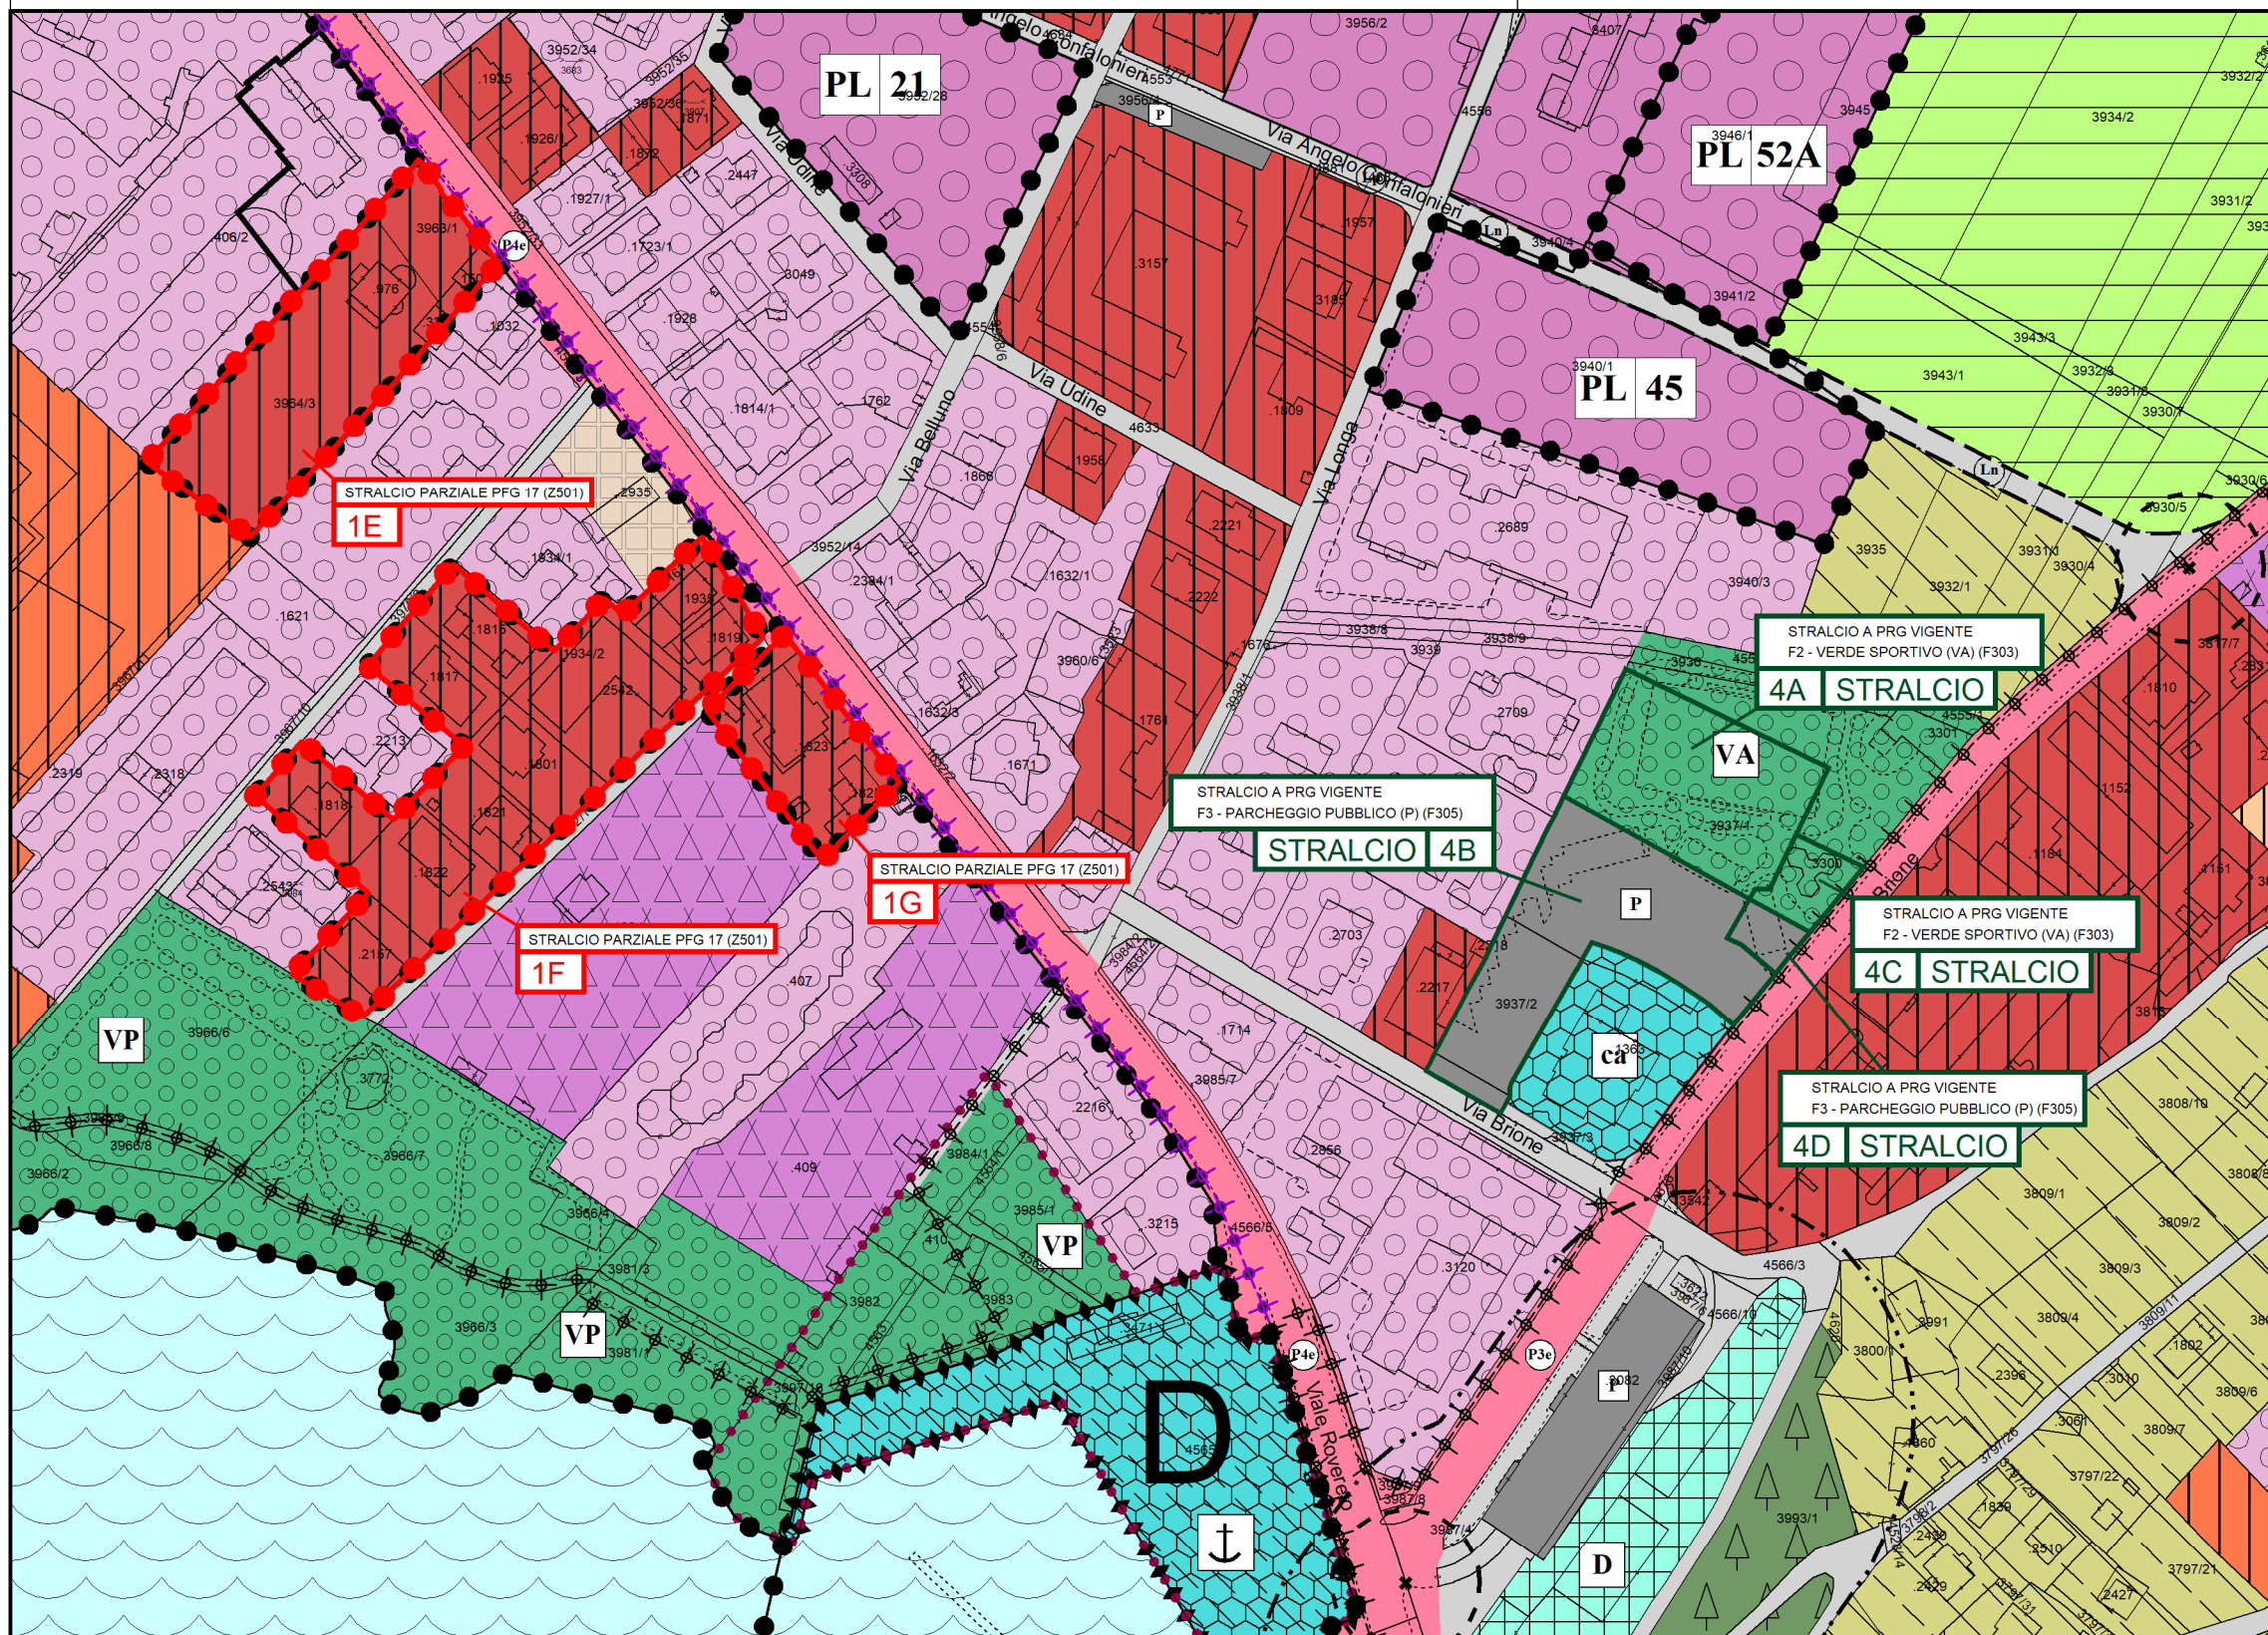


ESTRATTO TAV. PR 08 (1:2000)

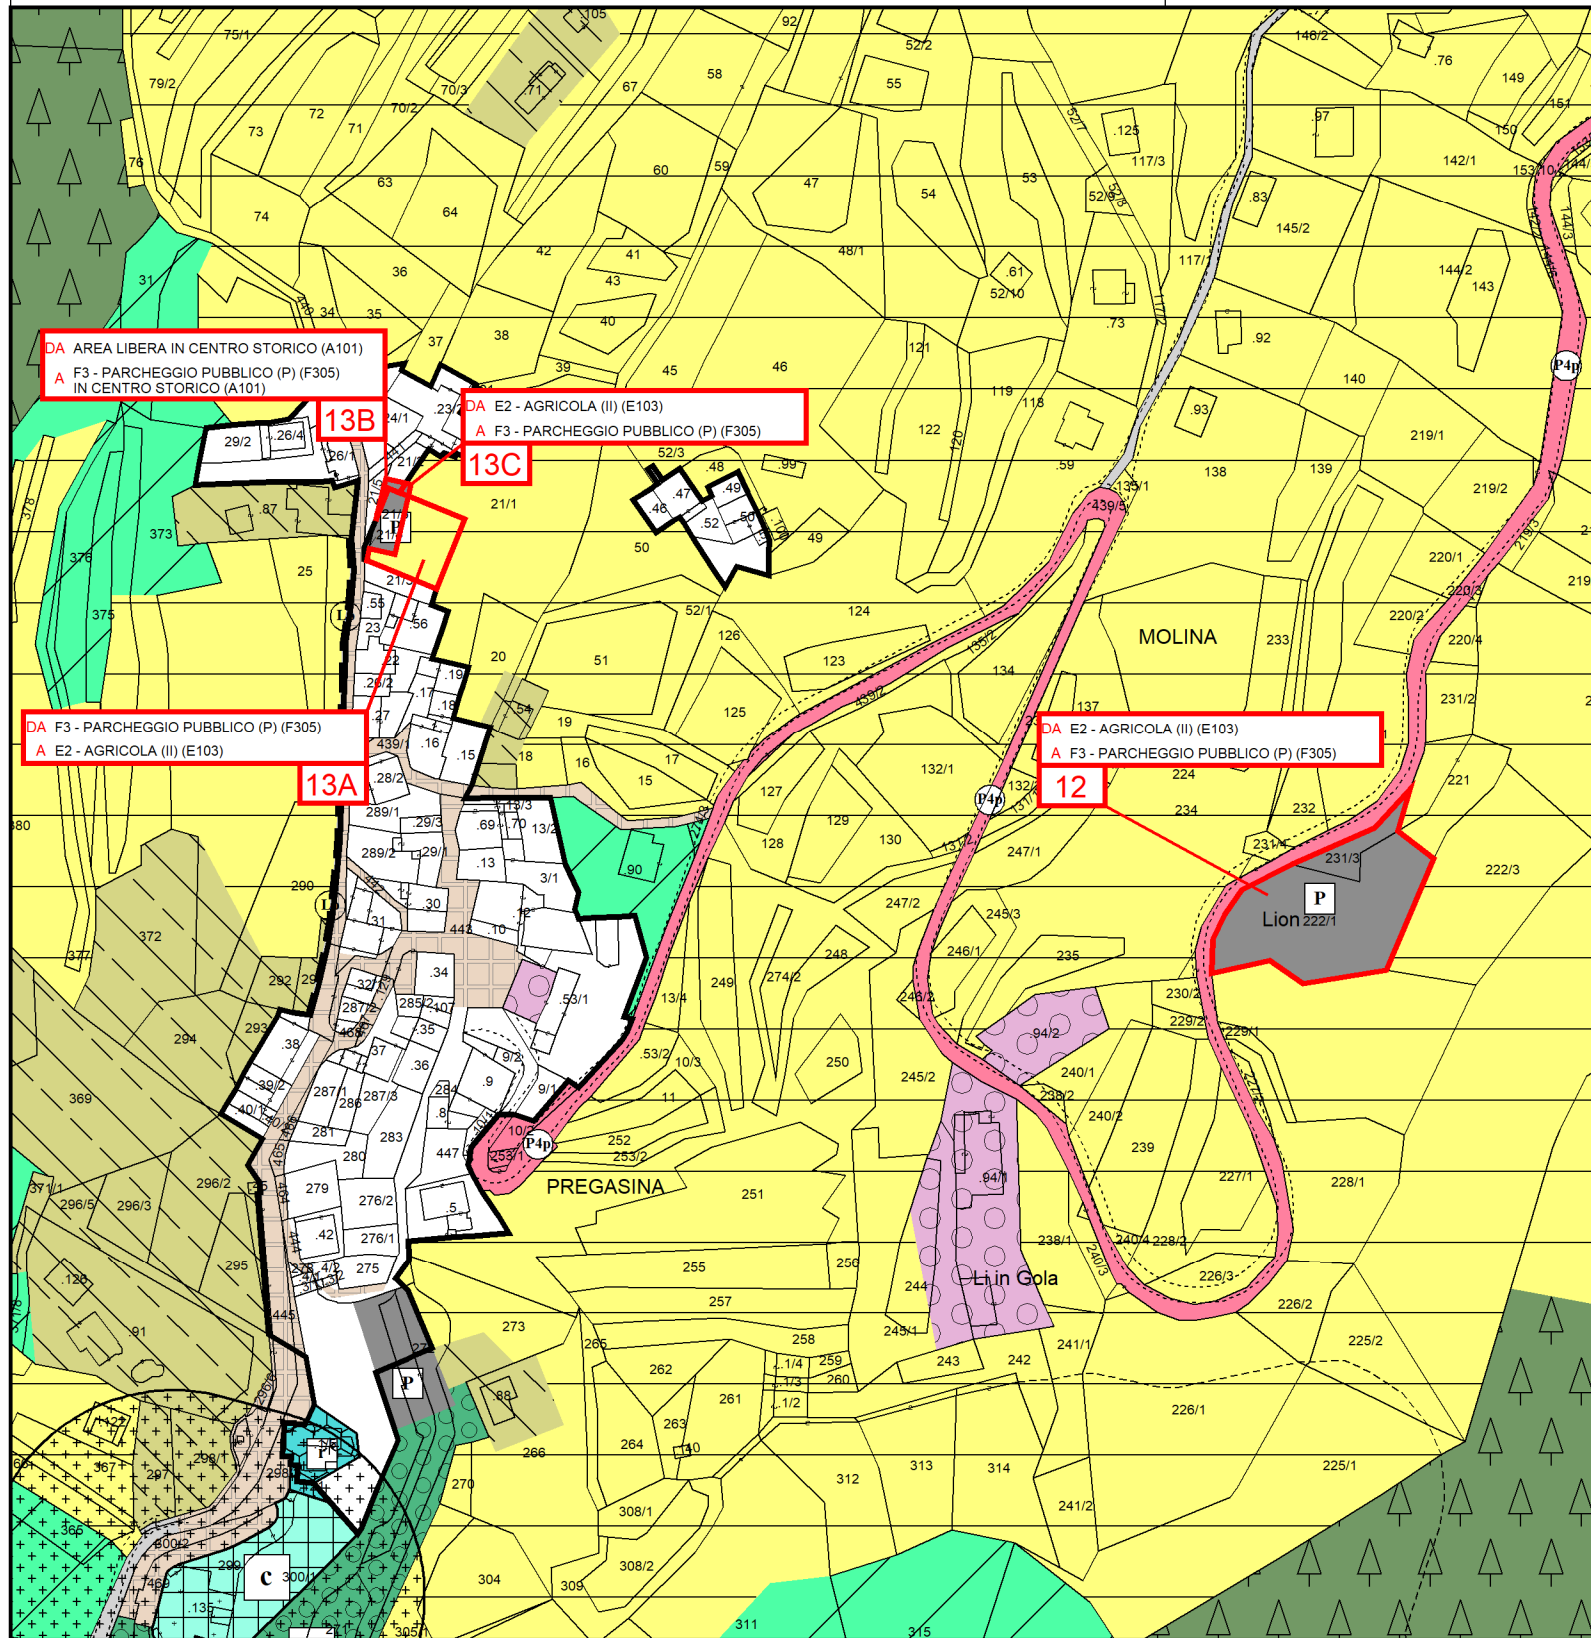


LEGENDA

- A101 art.24 PERIMETRO NUCLEO STORICO
- B101 art.25 ZONA RB1 RESIDENZIALE ESISTENTE - CONSOLIDATA
- B102 art.25 ZONA RB2 RESIDENZIALE ESISTENTE - VERDE PRIVATO
- B103 art.25 ZONA RB3 RESIDENZIALE DI COMPLETAMENTO
- D101 art.29 ZONA D1 PRODUTTIVO ESISTENTE - DI COMPLETAMENTO PROVINCIALE
- D102 art.29 ZONA D2 PRODUTTIVO DI ESPANSIONE PROVINCIALE
- D105 art.29 Centro a servizio della produzione
- D201 art.27 ZONA H-B RICETTIVA
- D202 art.27 ZONA D3 COMMERCIALE - TERZIARIO
- E104 art.32 ZONA E1 AGRICOLA DI PREGIO (I)
- E103 art.32 ZONA E2 AGRICOLA (II)
- E106 art.34 ZONA E8 BOSCO
- E107 art.35 ZONA E9 PASCOLO
- F102 art.37 ZONA F1 ATTREZZATURE E SERVIZI PUBBLICI DI LIVELLO PROVINCIALE E SOVRALocale
- F104 art.37 ZONA F2 VERDE PUBBLICO
- F105 art.37 ZONA F3 PARCHEGGI PUBBLICI
- F107 art.40 ZONA G1 AREE MILITARI
- Z101 LAGO
- C201 art.17 ARRETRAMENTO EDIFICAZIONE
- G101 art.25 ZONA RC RESIDENZIALE DI ESPANSIONE (RC1-2-3-4)
- G102 art.19 ZONA E E P - RESIDENZIALE CON EDILIZIA ABITATIVA PUBBLICA-AGEVOLATA (RC1-2-3-4)
- G104 art.43 ZONA Ru - AREA DI RIQUALIFICAZIONE URBANA E TERRITORIALE
- D104 art.27 ZONA D1 PRODUTTIVO ESISTENTE - DI COMPLETAMENTO LOCALE
- D105 art.29 ZONA D2 PRODUTTIVO DI ESPANSIONE LOCALE
- D216 art.28 ZONA HD CAMPEGGIO
- D201 art.27 ZONA H-C RICETTIVA DI ESPANSIONE
- D202 art.27 ZONA D4 LAVORAZIONE - COMMERCIO PRODOTTI AGRICOLI-FORESTALI-ZOOTECNICI
- E109 art.33 ZONA E3 AGRICOLA LOCALE (III)
- E110 art.33 ZONA E4 AGRICOLA LOCALE (IV)
- E108 art.35 ZONA E5 AREE IMPRODUTTIVE
- E206 art.36 ZONA E6 VIVAI
- F101 art.37 ZONA F1 ATTREZZATURE E SERVIZI PUBBLICI DI LIVELLO LOCALE
- F102 art.37 ZONA F2 VERDE SPORTIVO
- F303 art.37 ZONA F3 PARCHEGGI PLURIPIANO
- F439 art.38 SPAZI A SERVIZIO DELLA MOBILITA'
- D118 art.41 ZONA G2 DISTRIBUTORI CARBURANTE
- Z102 art.42 CORSI D'ACQUA
- L104 art.39 RIFIUTI SPECIALI
- PERIMETRO PIANO DI INTERESSE PUBBLICO:
- art.43 Z501 P.F.G. - PIANO A FINI GENERALI
- art.43 Z502 P.F.S. - PIANO A FINI SPECIALI
- art.43 Z507 P.A.B.C.D. AMBITI P.F.G.
- G101 art.17 FASCIA DI RISPETTO CIMITERIALE
- F447 art.38 AREE PEDONALI
- F420 art.38 PERCORSI PEDONALI E CICLABILI ESISTENTI
- F421 art.38 PERCORSI PEDONALI E CICLABILI DI PROGETTO
- AREE PER LA MOBILITA' (art.38)
- (A SX) F450 (A DX) F449
- Z502 STRADA DI PROGETTO IN POTENZIAMENTO
- Z502 CUL DE SAC
- F501 ESISTENTE
- F502 POTENZIAMENTO
- F503 PROGETTO
- F513 ESISTENTE
- F514 POTENZIAMENTO
- F515 PROGETTO
- F601 ESISTENTE
- F602 POTENZIAMENTO
- F603 PROGETTO
- F604 ESISTENTE
- F605 POTENZIAMENTO
- F606 PROGETTO
- PERIMETRO:
- art.43 Z504 PL - PIANO DI LOTTIZZAZIONE
- art.43 Z508 IC - INTERVENTO CONVENZIONATO
- art.43 Z512 RU - RIQUALIFICAZIONE URBANA
- G109 art.17 FASCIA DI RISPETTO DEPURATORE
- Z503 art.18 CONO VISUALE
- 2500 PONTE
- 2500 SVINCOLO
- AREA GESTIONE DEL TERRITORIO
- PROGETTO SPECIALE DI COORDINAMENTO PER L'UFFICIO DI PIANO
- Coordinatore Variante n. 15
- arch. Gianfranco Zolin
- Timbro / Firma :
- titolo : AZIONAMENTO SISTEMA INSEDIATIVO - PRODUTTIVO (B)
- scala 1: 2000
- tav. n. **RA01**
- elaborato da STUDIO QUATTRO di Thomas Francinelli
- Planimetria catastale: aggiornamento gennaio 2022
- RAFFRONTO TAVV. PR 01 - 12
- Elaborato emendato in corso di seduta il 10 maggio 2022 con delibera di Consiglio Comunale n. 91 di adozione definitiva
- Adozione preliminare del G.C. n. 73 del 12 gennaio 2022
- Parere del Servizio Urbanistica e Tutela del paesaggio n. 1122 (Pat. n. 2921) del 14 Marzo 2022
- Adozione definitiva del G.C. n. 91 del 10 maggio 2022
- Approvazione della Giunta Provinciale
- VARIANTE N. 15
- ai sensi dell' art. 39, c. 2 della L.P. 15/2015
- Comune di Riva del Garda


ESTRATTO TAVV. PR 06 - 07

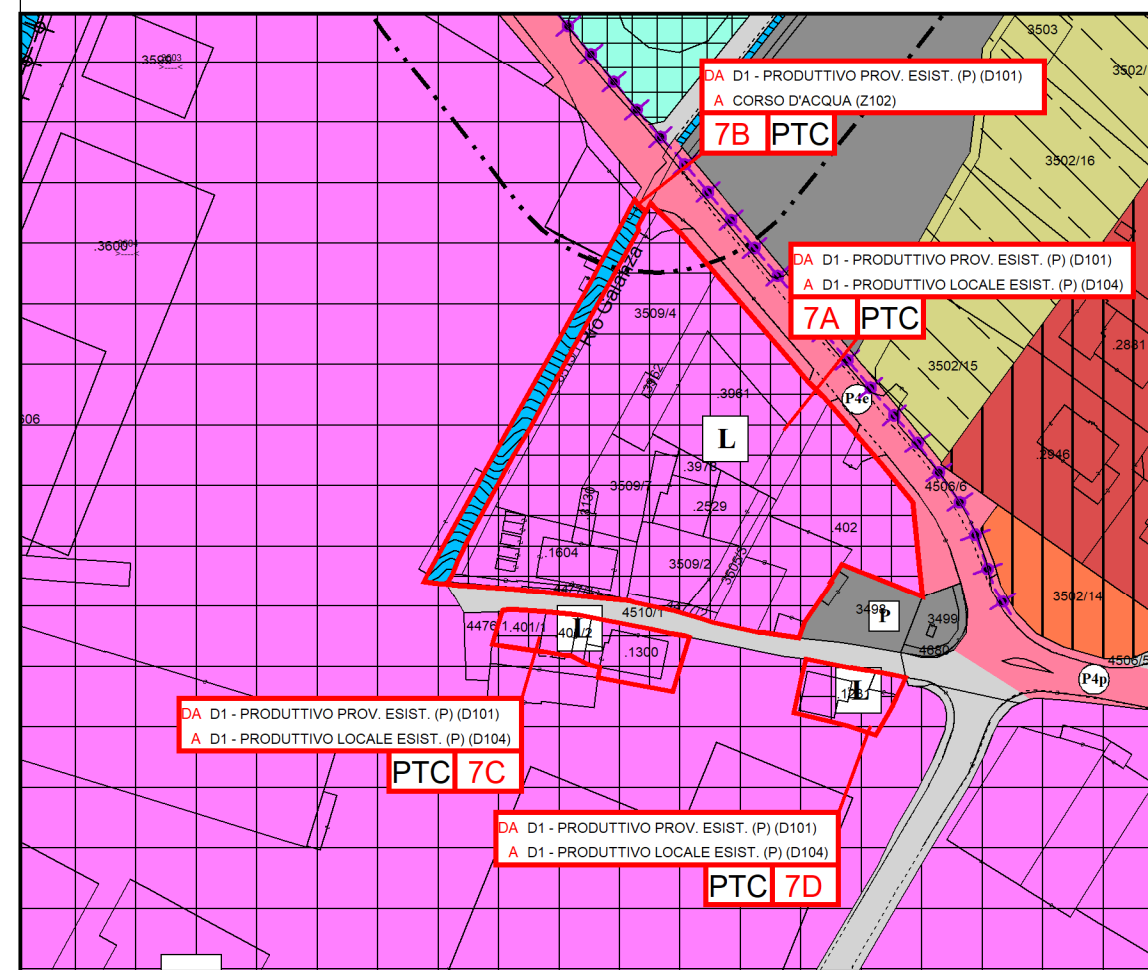

ESTRATTO TAV. PR 07 (1:2000)

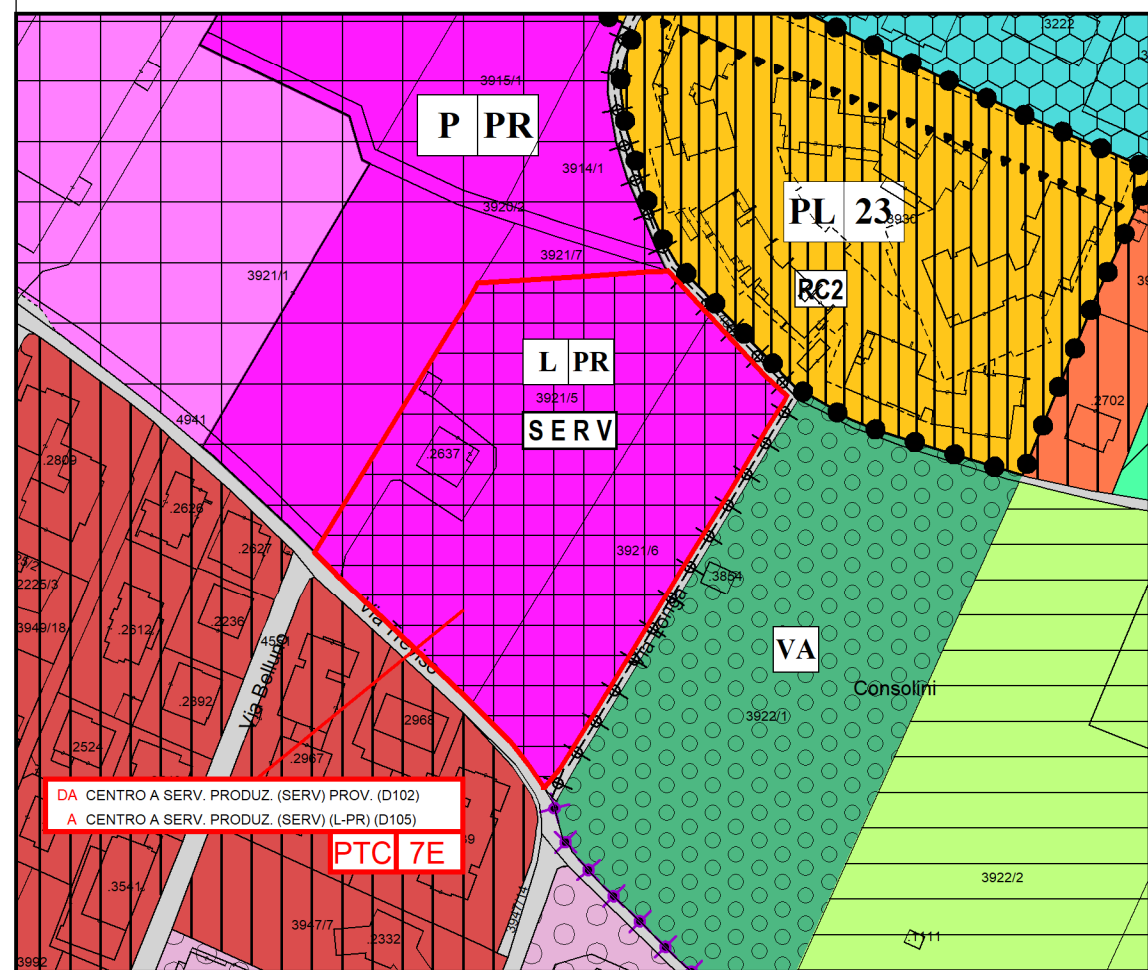

ESTRATTO TAV. PR 04 (1:2000)

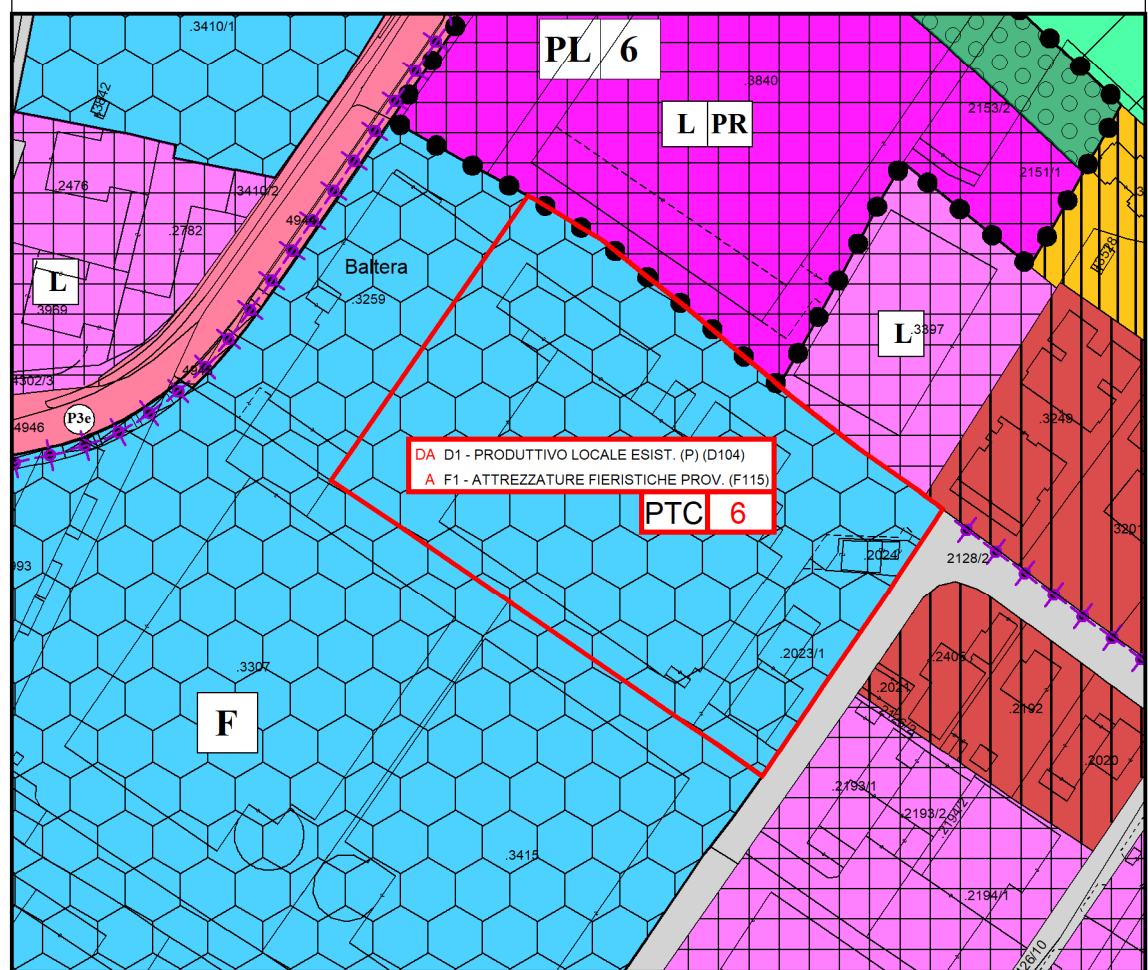

ESTRATTO TAV. PR 01 (1:2000)

