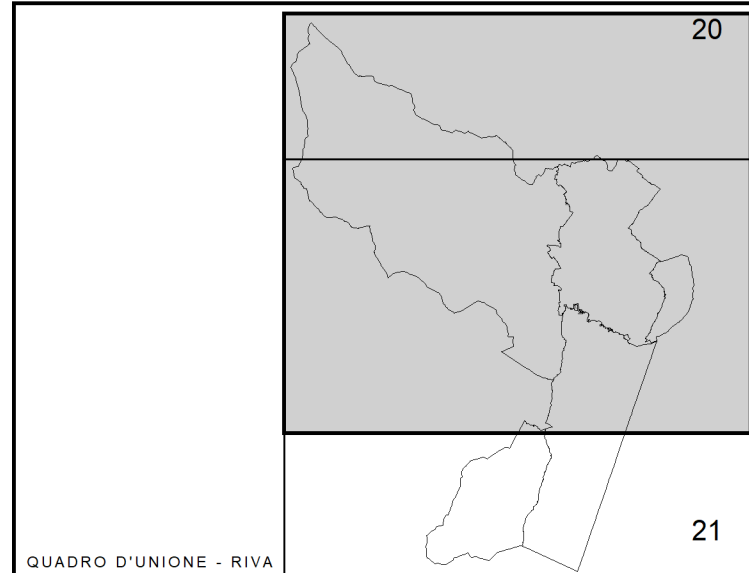


**AZZONAMENTO SISTEMA
INSEDIATIVO - PRODUTTIVO (B)**

 **QUADRO DI RIFERIMENTO**

	PIANO REGOLATORE GENERALE
Comune di : RIVA DEL GARDA PROVINCIA DI TRENTO	
AREA GESTIONE DEL TERRITORIO	titolo : AZZONAMENTO SISTEMA INSEDIATIVO - PRODUTTIVO (B)
PROGETTO SPECIALE DI COORDINAMENTO PER L'UFFICIO DI PIANO	scala 1 : 10000 tav. n. P R 2 0
Coordinatore Variante n. 15	 QUADRO D'UNIONE - RIVA Carta Tecnica Provinciale P.U.P. 2008
PR. CO.: Gianfranco Zolin	
_____ _____ _____	<i>Elaborato emendato in corso di seduta il 10 maggio 2002 con delibera di Consiglio Comunale n. 91 di adozione definitiva</i> <i>Adozione preliminare del C.C. n. 73 del 17 gennaio 2002</i> <i>Parere del Servizio Urbanistica e Tutela del paesaggio n. 1122 (Prot. n. 292) del 14 Marzo 2002</i> <i>Adozione definitiva del C.C. n. 91 del 10 maggio 2002</i> <i>Approvazione della Giunta Provinciale</i> _____
DATA : APRILE 2002	V A R I A N T E N . 1 5 ai sensi dell' art. 39, c. 2 della L.P. 15/2015 _____ Comune di Riva del Garda