




ESTRATTO TAVV. PR 09 - 12 (1:5000)

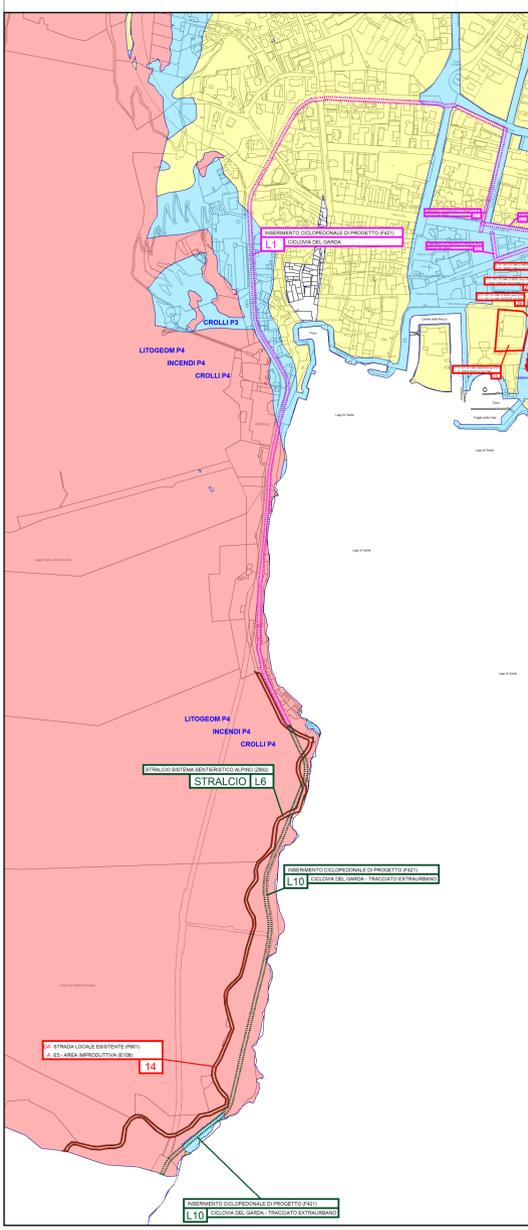


ESTRATTO TAV. PR 02 (1:2000)

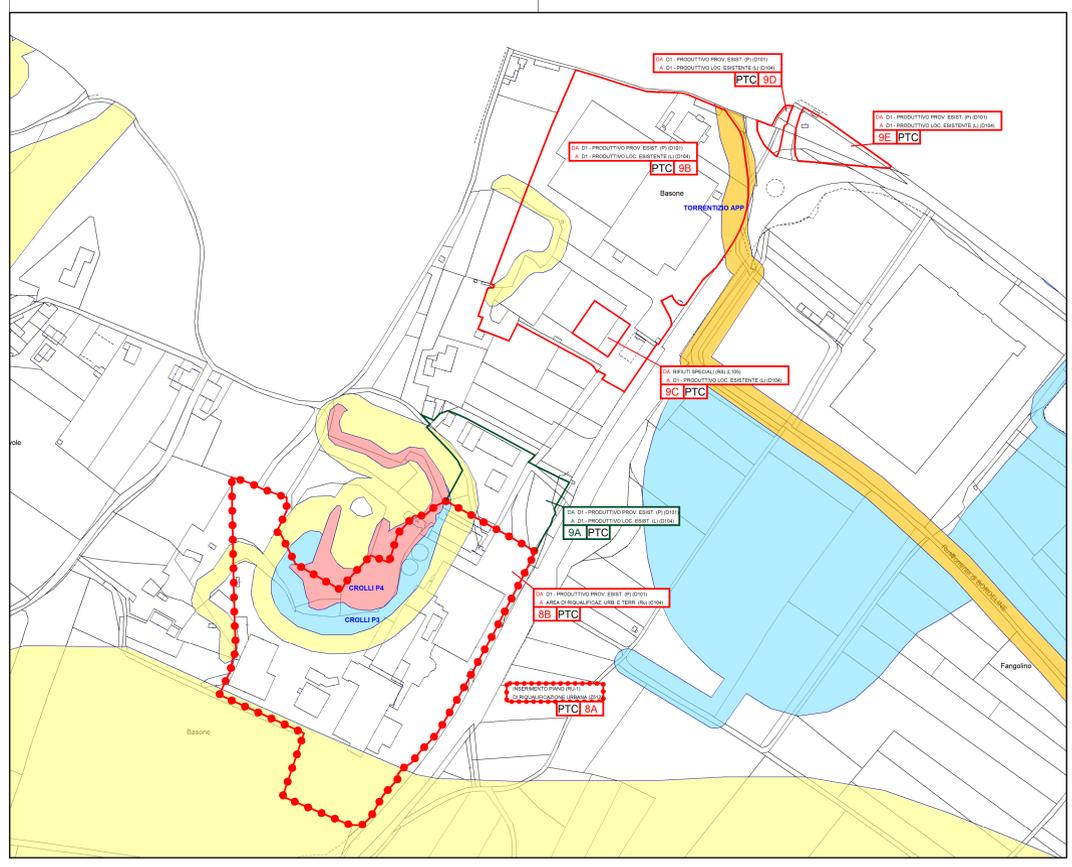


ESTRATTO TAV. PR 06 (1:2000)

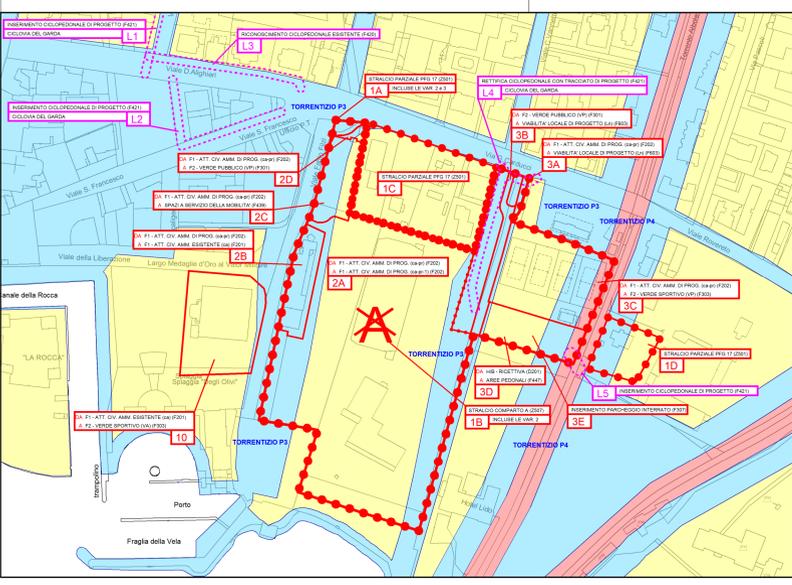


ESTRATTO TAVV. PR 06 - 07 (1:2000)

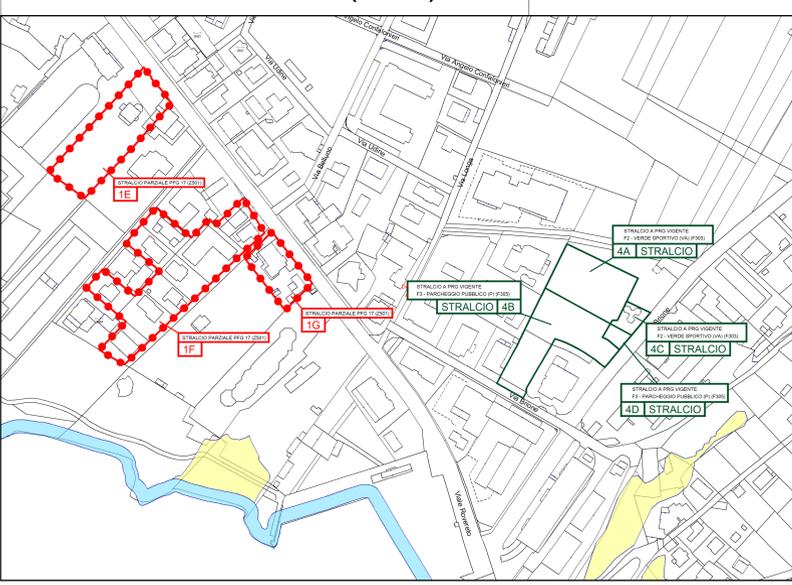

ESTRATTO TAVV. PR 04 - 05 - 06 (1:2000)

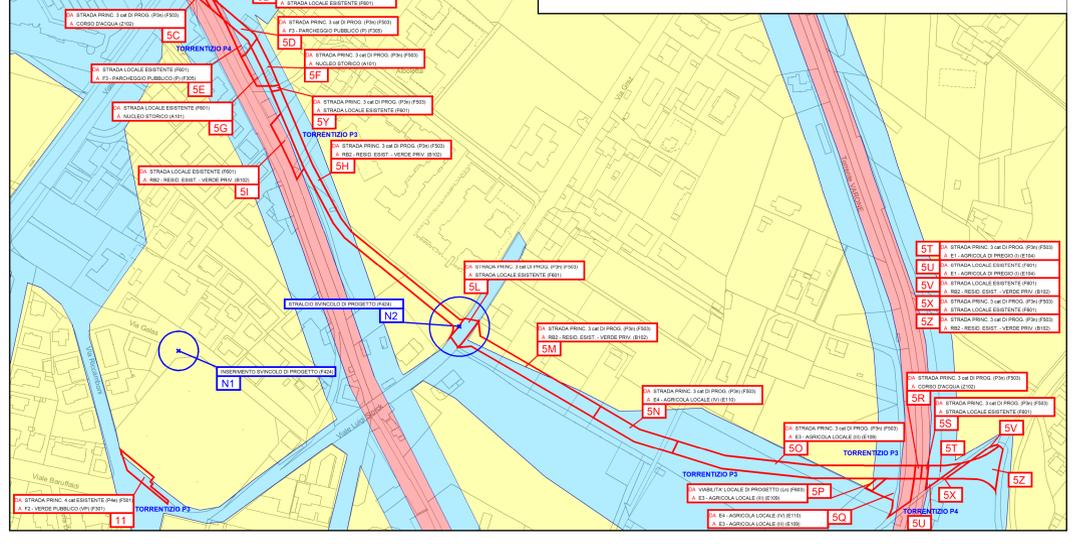


ESTRATTO TAVV. PR 06 - 07

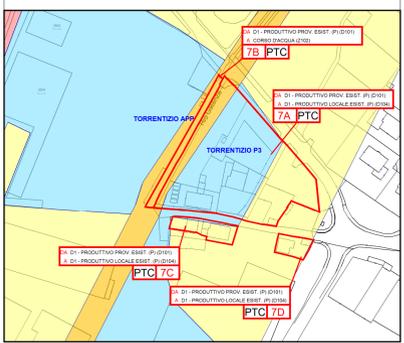


ESTRATTO TAV. PR 07 (1:2000)




ESTRATTO TAV. PR 04 (1:2000)

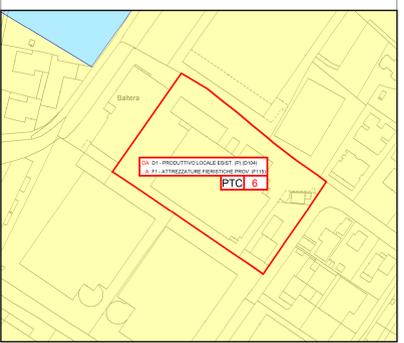

ESTRATTO TAV. PR 01 (1:2000)

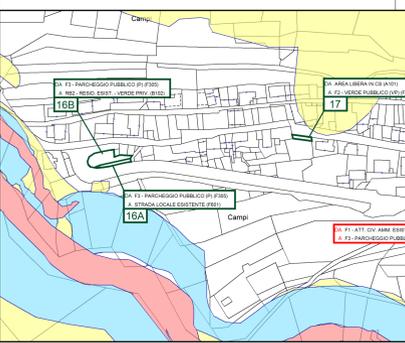

ESTRATTO TAV. PR 08 (1:2000)

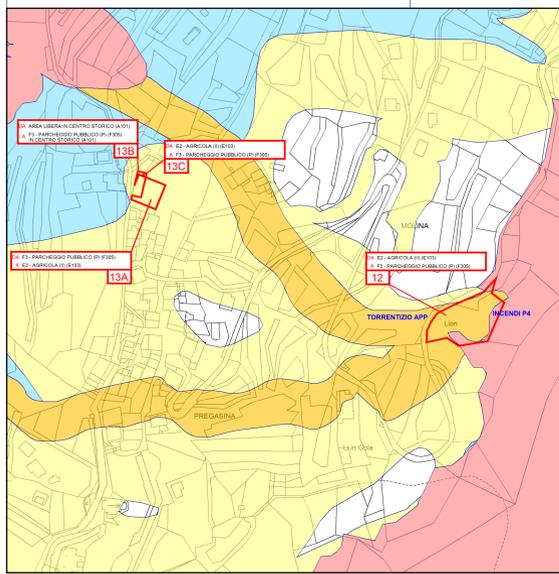

Legenda - CARTA DI SINTESI DELLA PERICOLOSITA'

Classi di Penalità  
Con riferimenti alle norme di attuazione del Piano Urbanistico Provinciale (L.P. 27 maggio 2008, n. 5)

- penalità ordinarie: P4 - elevata, P3 - media, P2 - bassa, APP - aree da approfondire, PRV - residua da valanga, P1 - trascurabile o assente
- altri tipi di penalità: AFI - ambiti fluviali di interesse idraulico, IMP - aree riservate a interventi di mitigazione del pericolo, RSS - area di rispetto stazione sismometrica, stazione sismometrica

- tipologia di pericolosità / grado di penalità
- TORRENTIZIO P3

LEGENDA RAFFRONTO VARIANTE 15 (ADOZIONE DEFINITIVA)

- V100 - VARIANTE CARTOGRAFICA RILEVANTE (poligonale)
- V100 - VARIANTE CARTOGRAFICA RILEVANTE (poligonale) IN ADOZIONE DEFINITIVA
- V110 - ALTRA VARIANTE CARTOGRAFICA (lineare)
- V110 - ALTRA VARIANTE CARTOGRAFICA (lineare) IN ADOZIONE DEFINITIVA
- V120 - ALTRA VARIANTE PUNTUALE RILEVANTE (nodo)

PIANO REGOLATORE GENERALE  
Comune di: RIVA DEL GARDA  
PROVINCIA DI TRENTO

titolo: CARTA DI SINTESI DELLA PERICOLOSITA'  
scala 1:2000  
ta C S P 0 1

AREA GESTIONE DEL TERRITORIO  
PROGETTO SPECIALE DI COORDINAMENTO PER L'UFFICIO DI PIANO  
Coordinatore Variante n. 15  
arch. Gianfranco Zolin  
Timbro / Firma:

RAFFRONTO TAVV. PR 01 - 12  
Elaborato emendato in corso di seduta il 10 maggio 2022 con delibera di Consiglio Comunale n. 1122 (Prot. n. 2921) del 14 Marzo 2022  
Adozione preliminare: 04/05/2022  
Parere del Servizio Urbanistica e Tutela del paesaggio: 04/05/2022  
Adozione definitiva: 04/05/2022  
Approvazione della Giunta Provinciale: 04/05/2022

VARIANTE N. 15  
data: APRILE 2022  
ai sensi dell'art. 39, c. 2 della L.P. 15/2015  
Comune di Riva del Garda