

LEGENDA RAFFRONTO VARIANTE 13 bis

ADOZIONE PRELIMINARE

LE MODIFICHE TRA IL 27 E IL 42 SONO DI RIPIANIFICAZIONE DERIVANTI DAL PFG 17 DECADUTO

- V100



VARIANTE CARTOGRAFICA RILEVANTE
- V100




VARIANTE CARTOGRAFICA - ELEMENTI LINEARI (CICOLOPEDONALI / ARRETR. EDIFICAZIONE)
- V100



PIANI AI FINI GENERALI DECADUTI (PFG 11 S. TOMASO e PFG 17 FASCIA LAGO)
- V100



AMBITO B FASCIA LAGO STRALCIATO
- V100

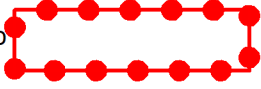

PIANI ATTUATIVI NUOVI (PFS-7 / AU-1) O ESTESI (RU-1)
- V100



FASCIA LAGO (art 23 ter) RIDEFINIZIONE AREA CON SPECIFICO RIFERIMENTO NORMATIVO
- V100



NUOVE AREE CON SPECIFICO RIFERIMENTO NORMATIVO
- V100



NUOVI SITI DA BONIFICARE / NON CONTAMINATI / POTENZIALMENTE INQUINATI (APPA)

ADOZIONE DEFINITIVA

- V100



VARIANTE CARTOGRAFICA MODIFICATA IN ADOZIONE DEFINITIVA
- V100



VARIANTE CARTOGRAFICA LINEARE MODIFICATA IN ADOZIONE DEFINITIVA
- V100



VARIANTE STRALCIATA ALLO STATO ATTUALE DEL PRG VIGENTE
- V100




PIANO ATTUATIVO STRALCIATO
- V100




FASCIA LAGO (art 23 quater) RIDEFINIZIONE AREA CON SPECIFICO RIFERIMENTO NORMATIVO


PRG VIGENTE

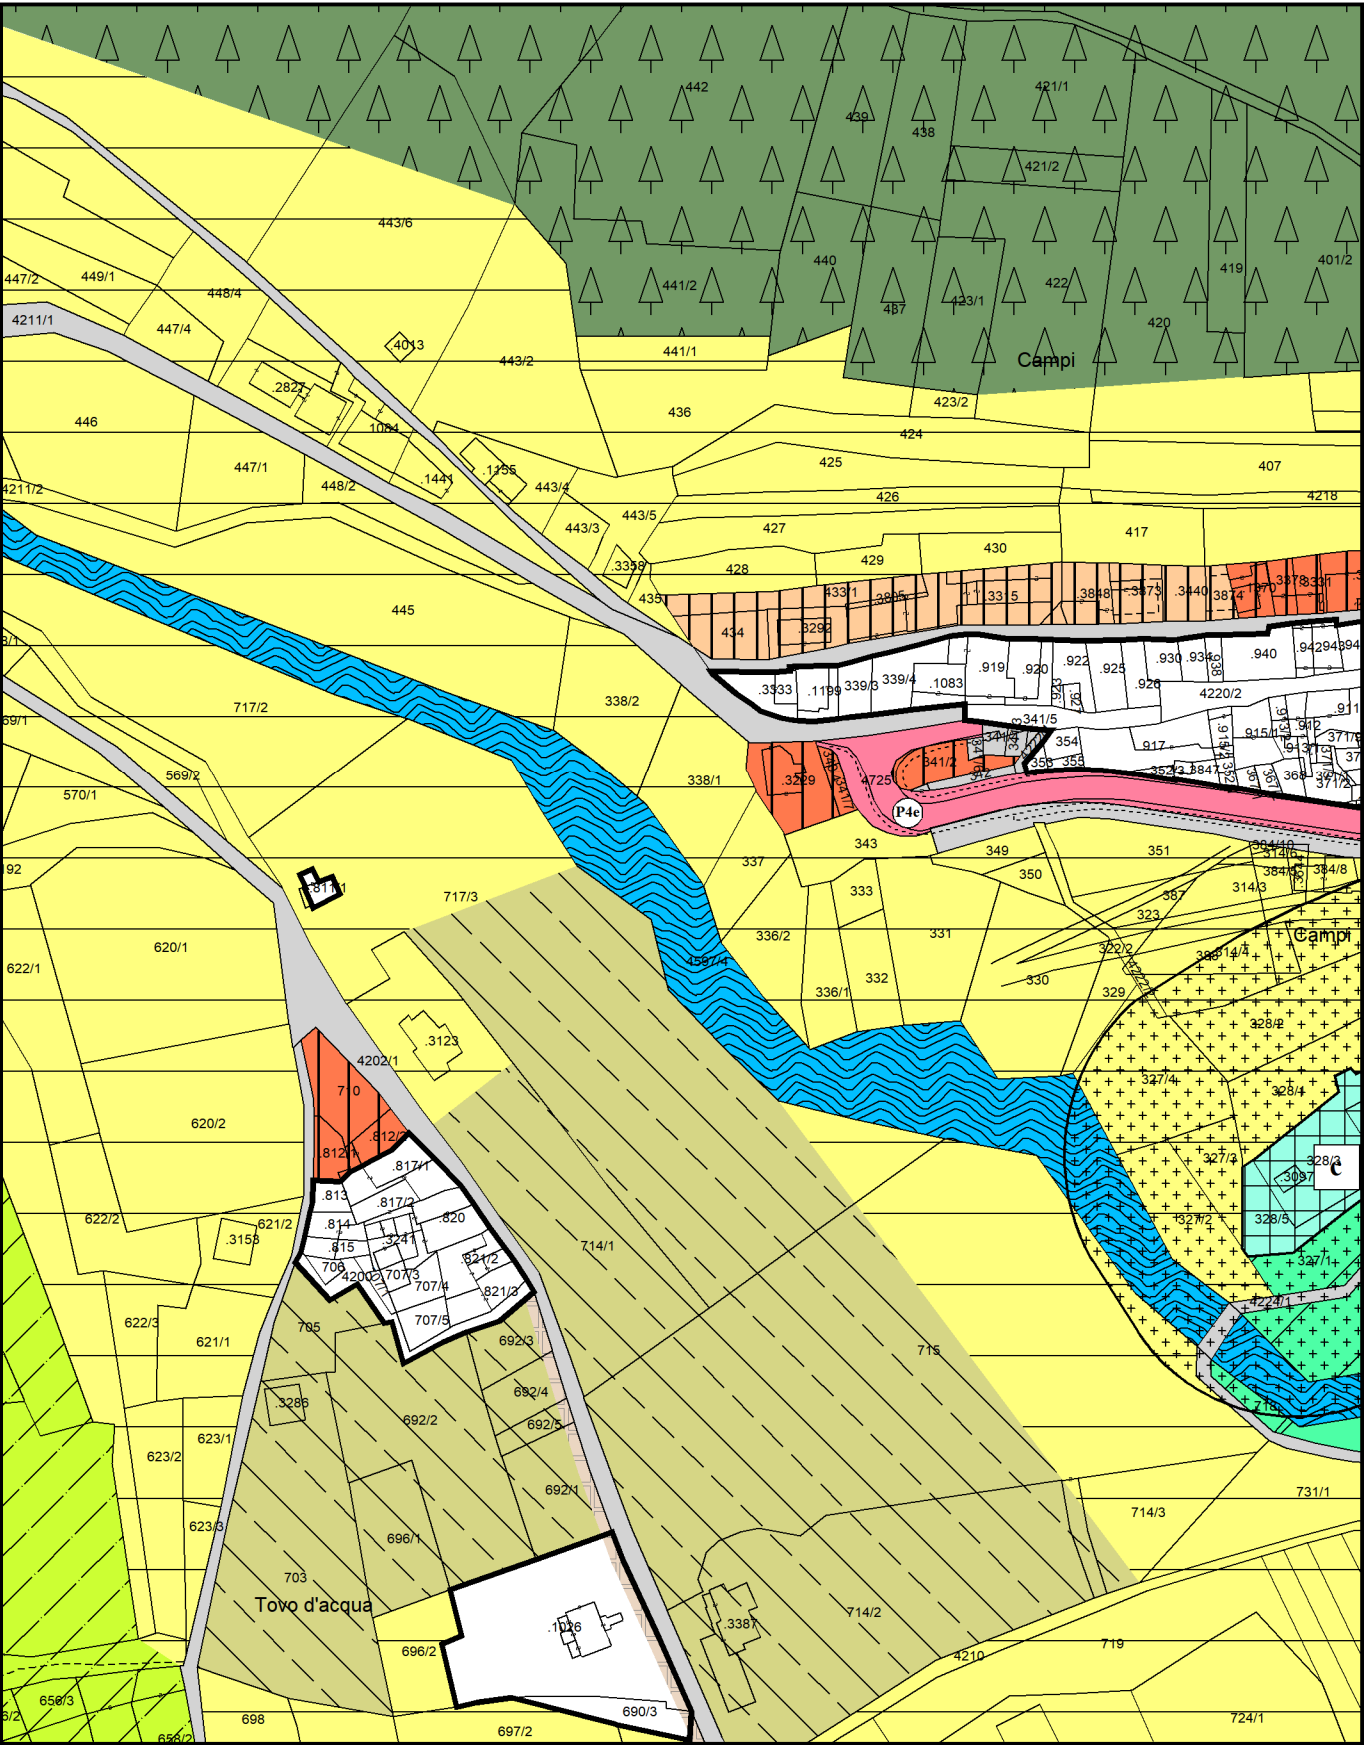


PRG VARIANTE 13 bis
adozione definitiva

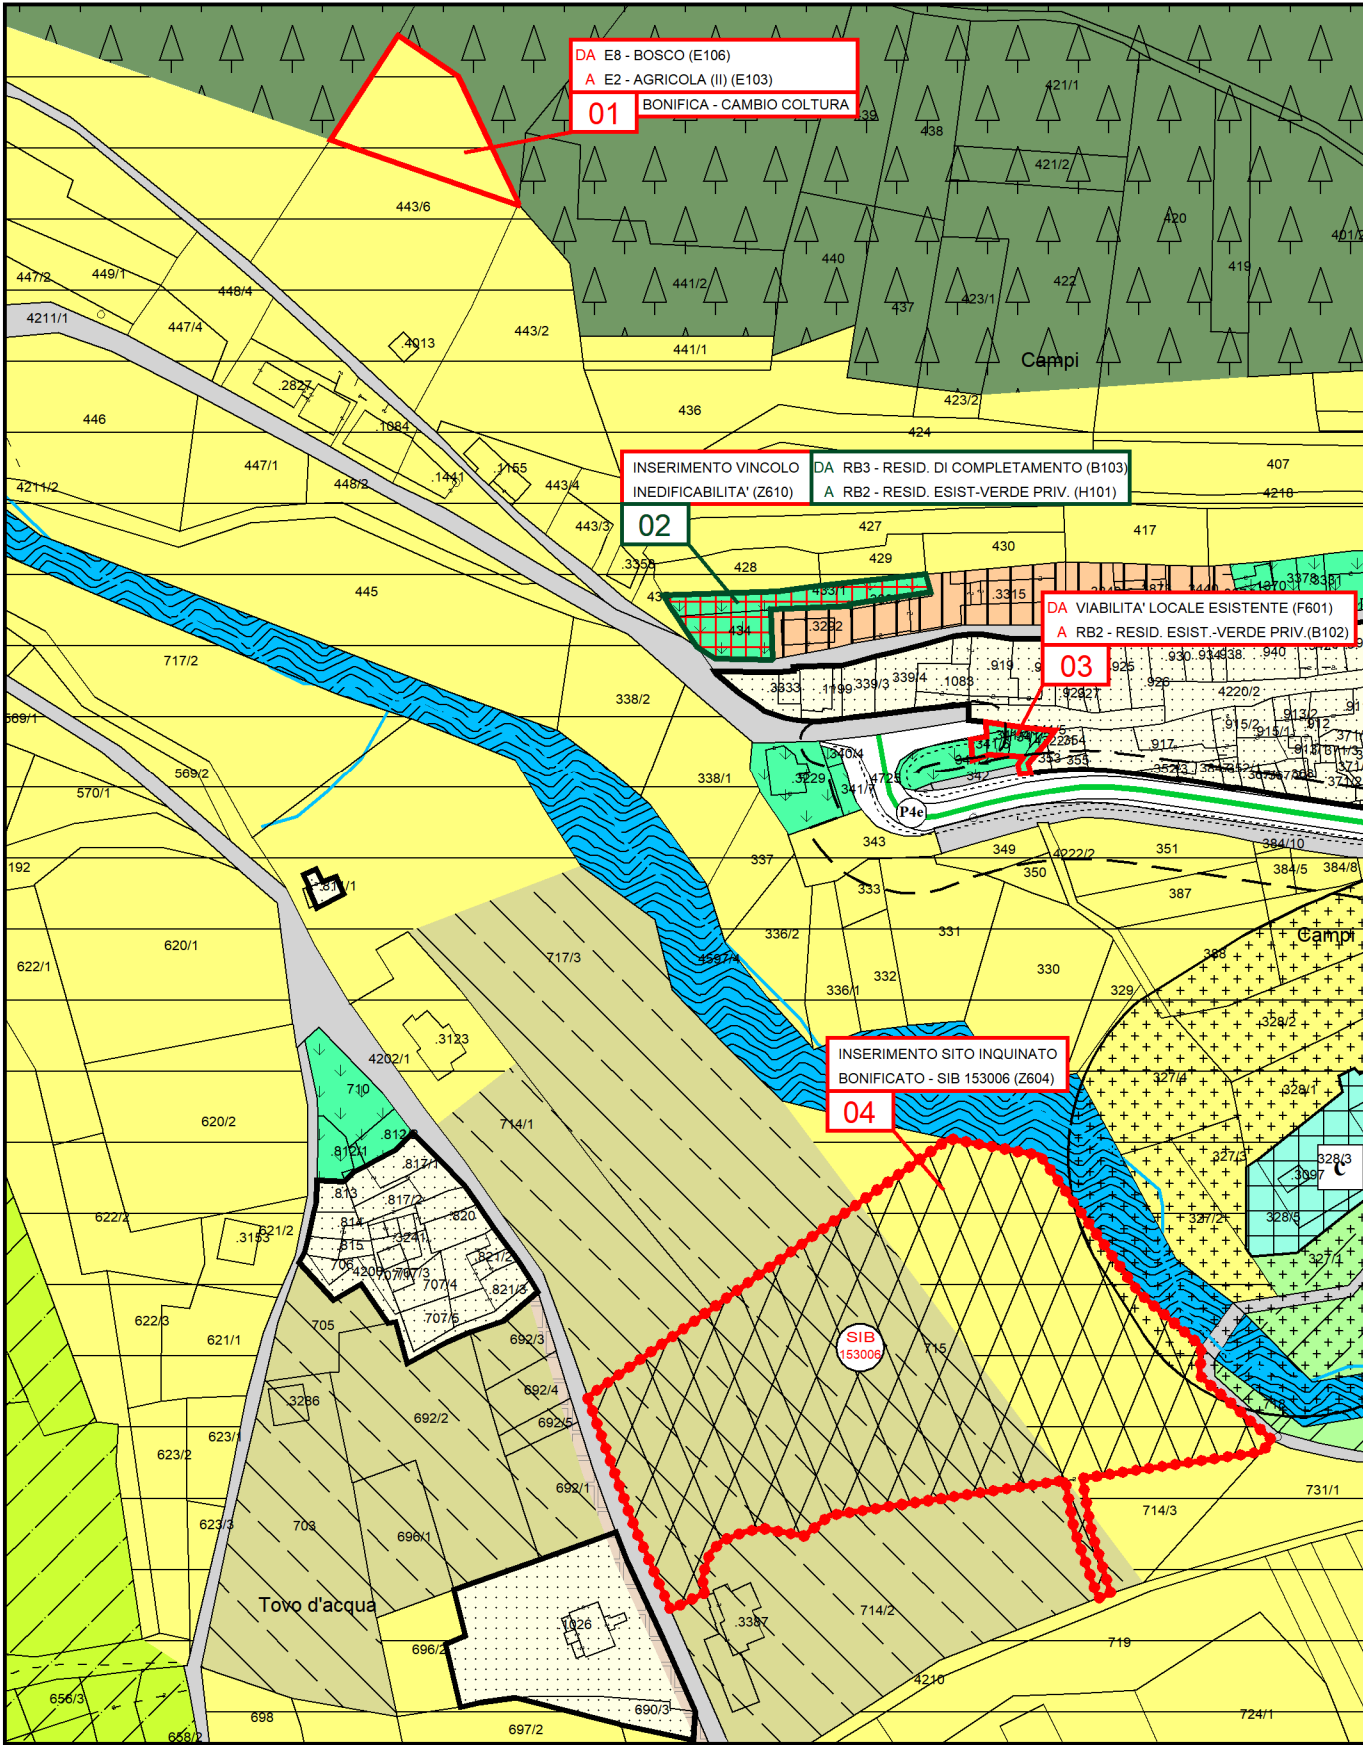


PRG VIGENTE

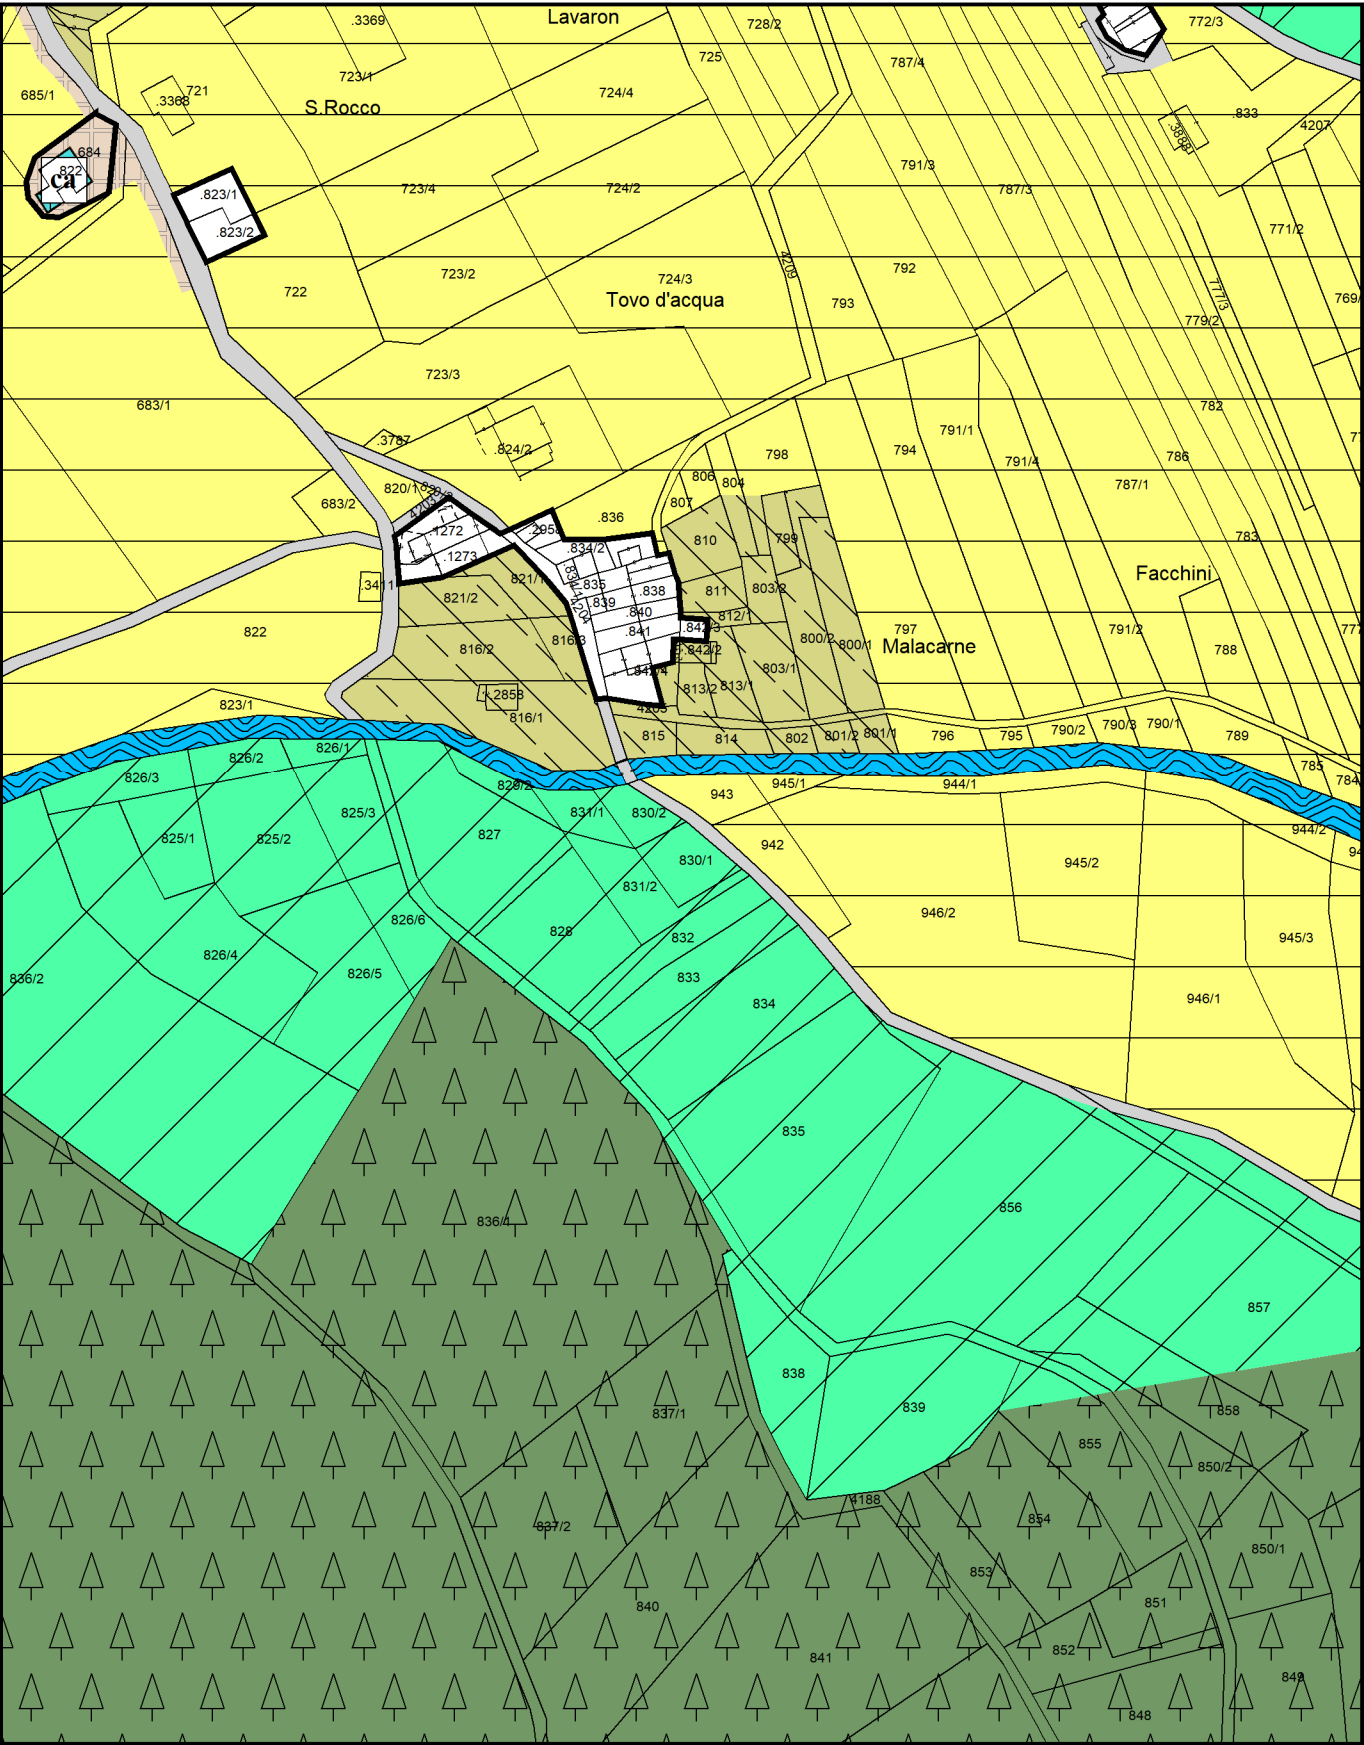


PRG VARIANTE 13 bis
adozione definitiva

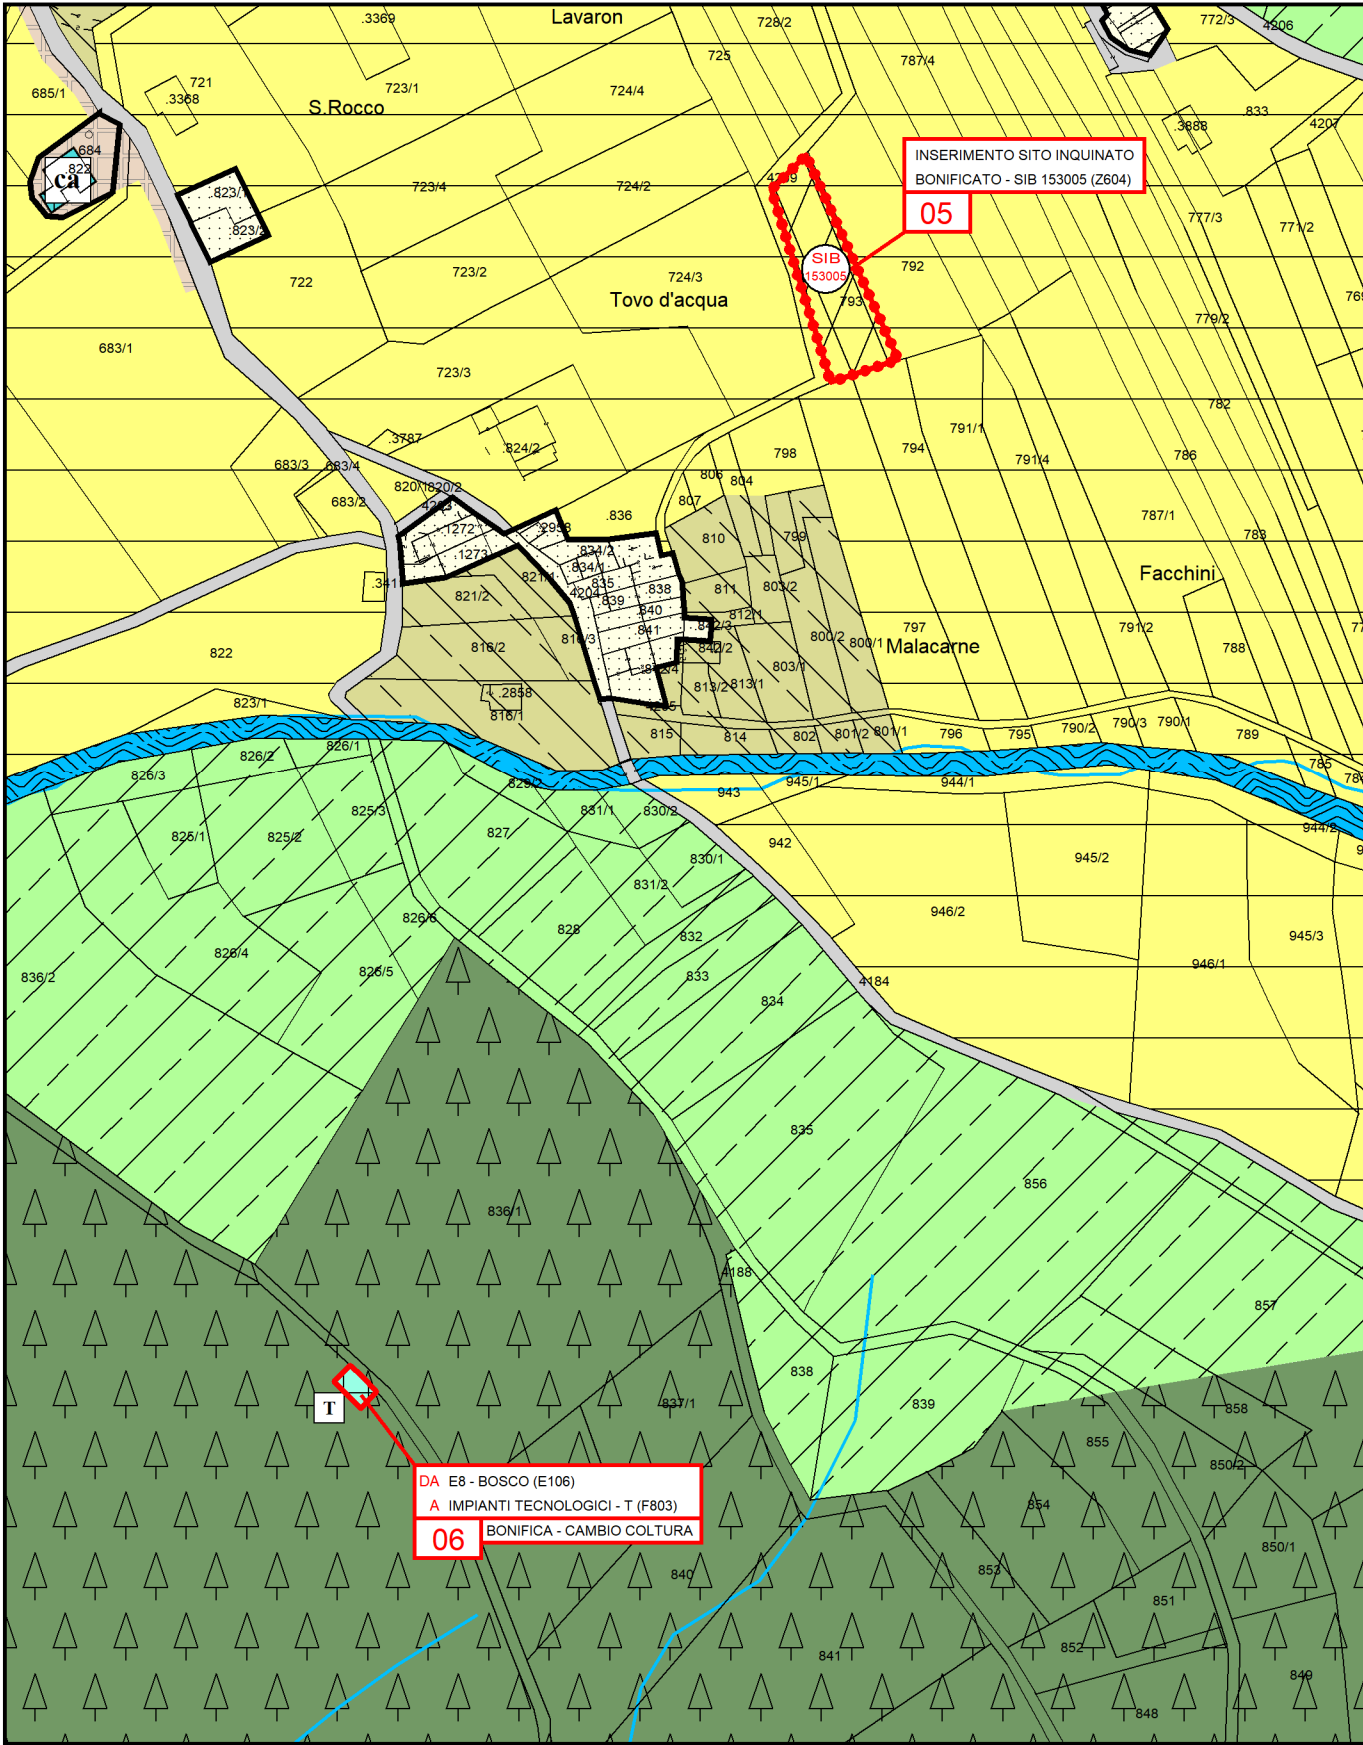


PRG VIGENTE

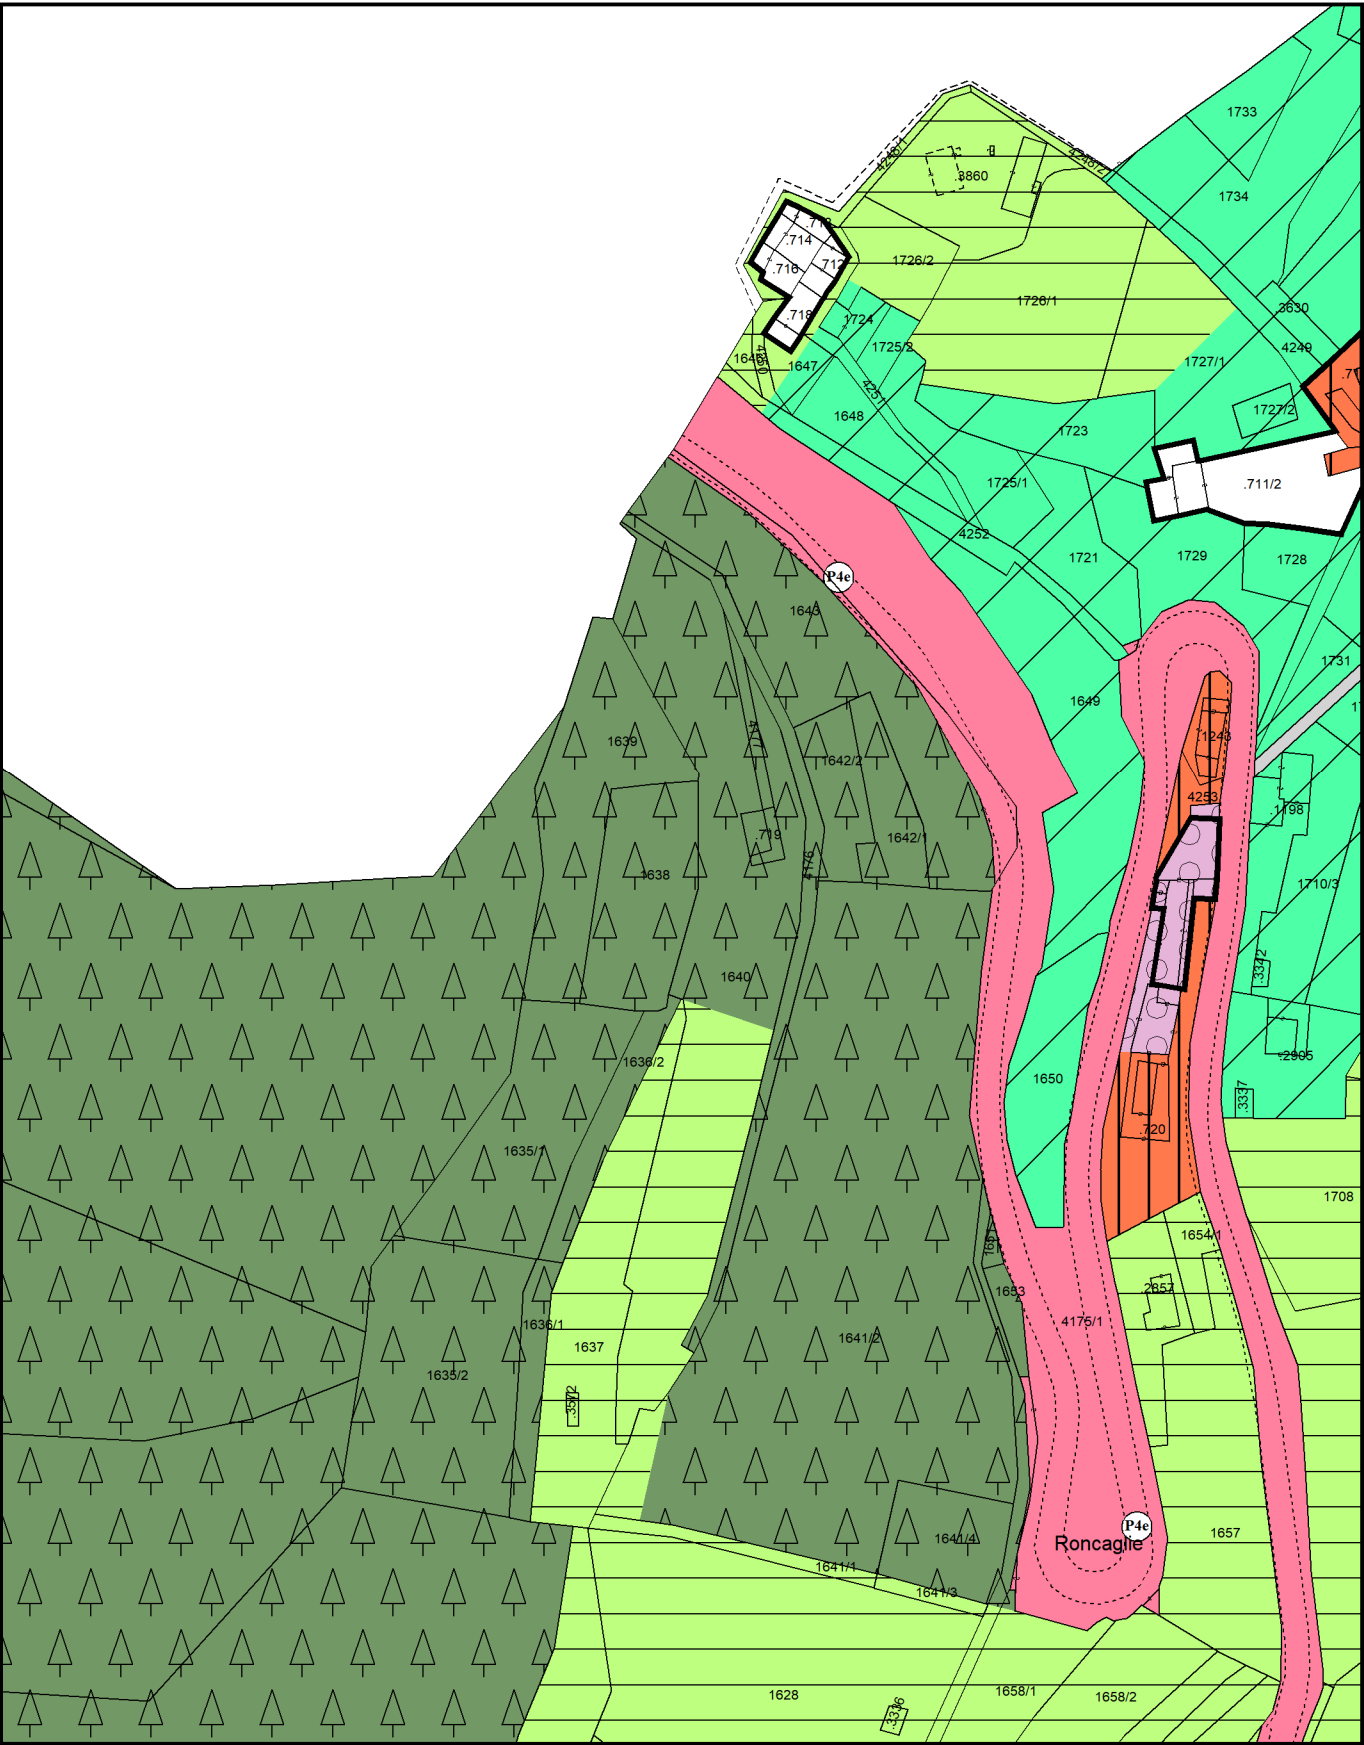


PRG VARIANTE 13 bis
adozione definitiva

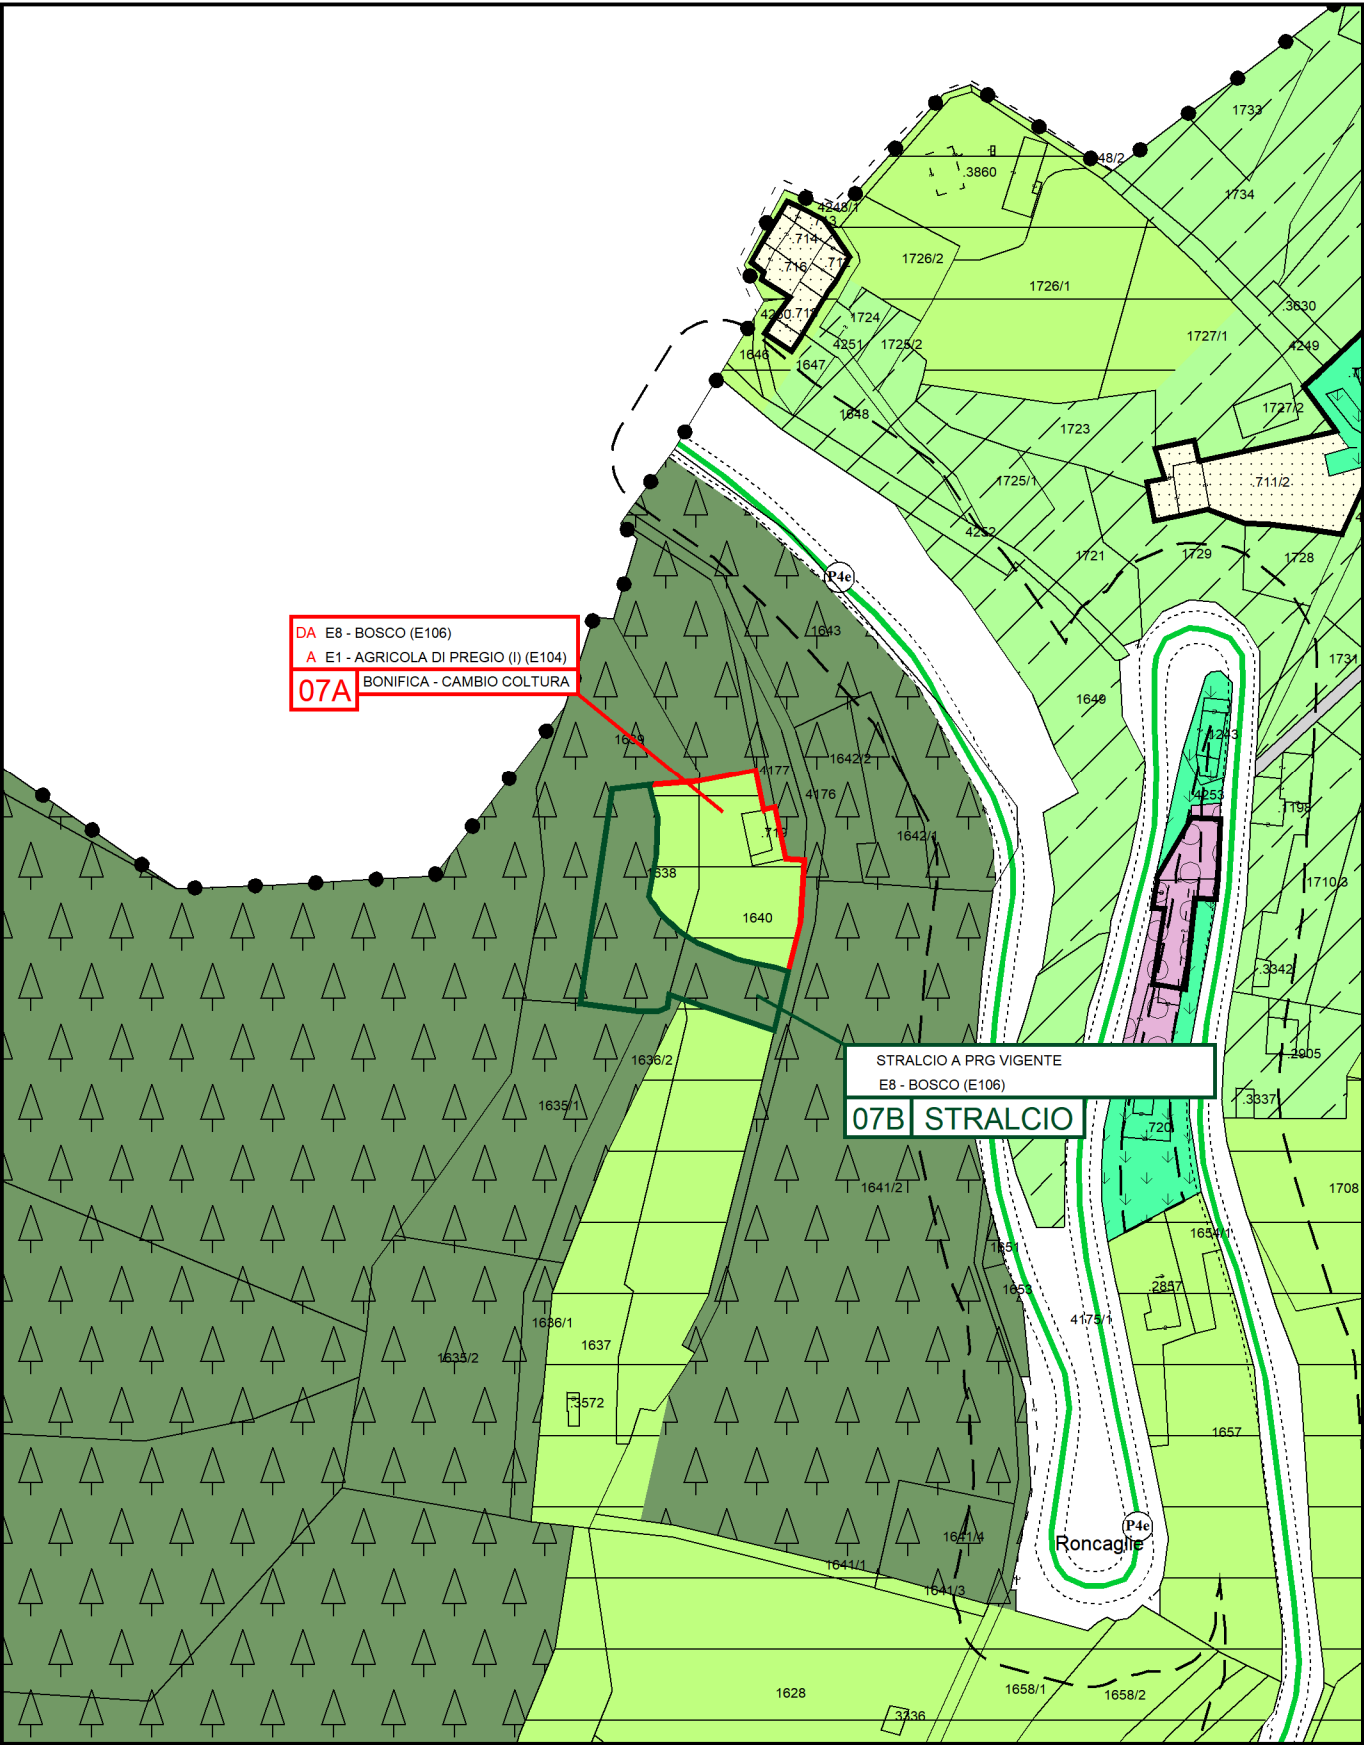


PRG VIGENTE

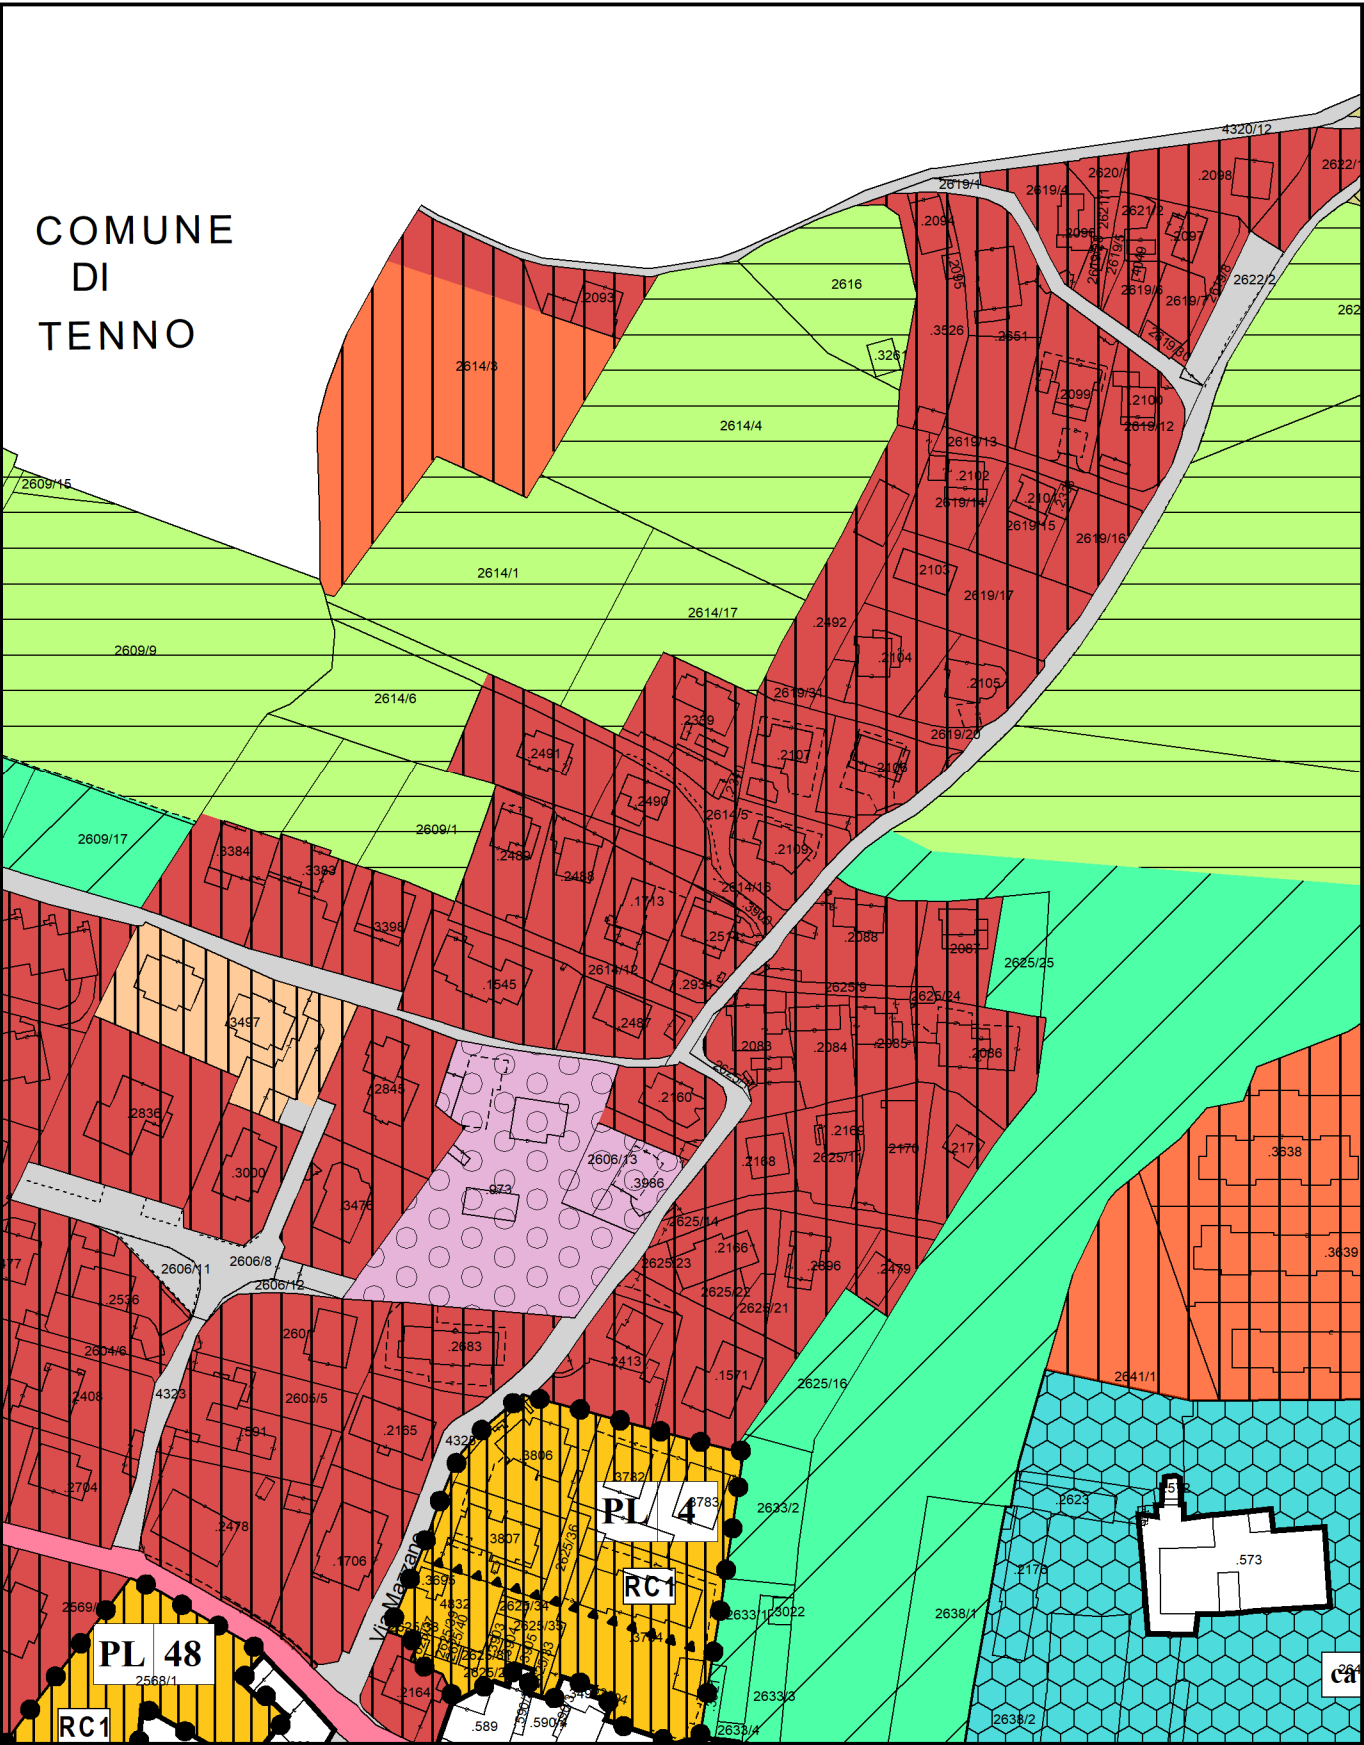


PRG VARIANTE 13 bis
adozione definitiva

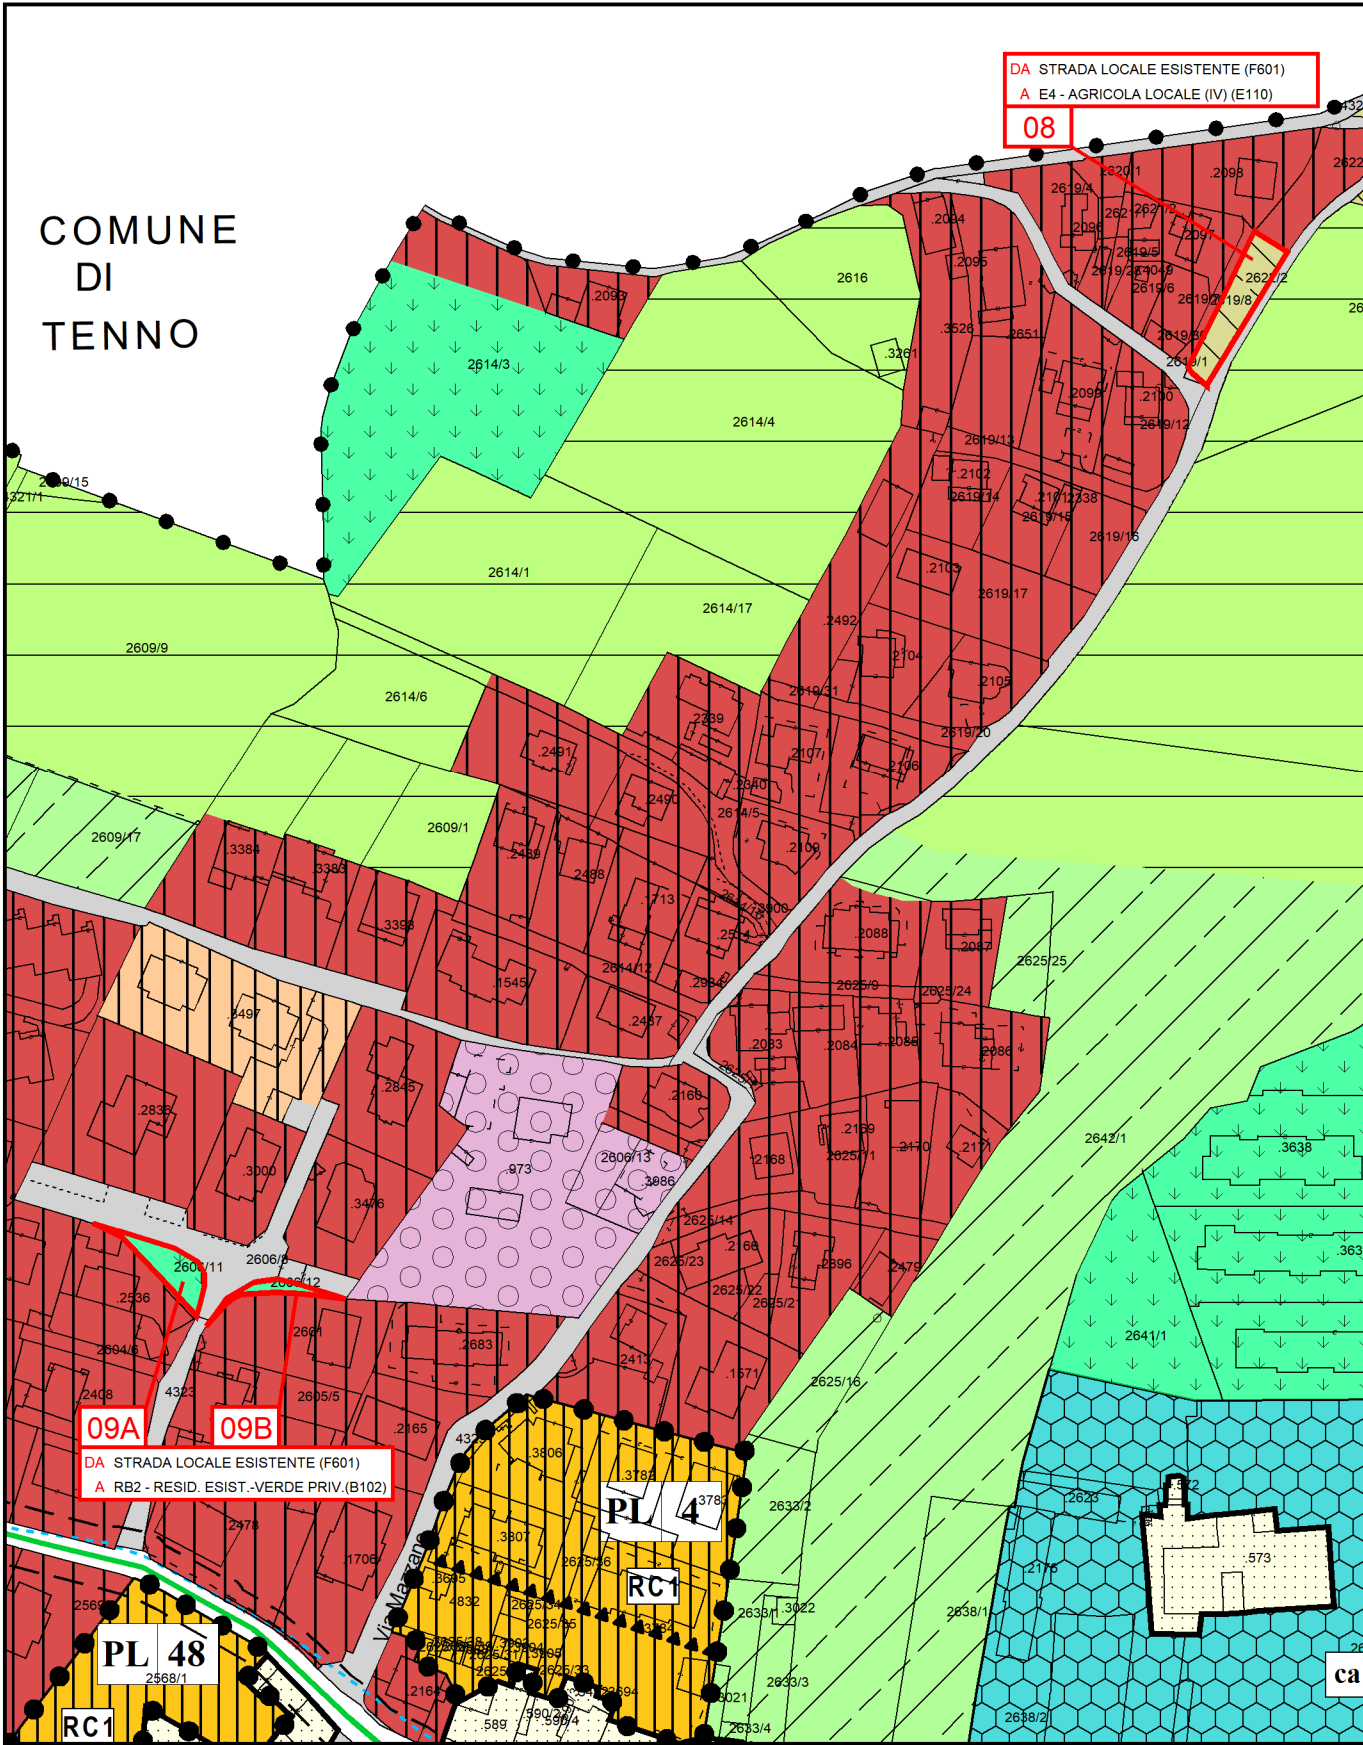

PRG VIGENTE

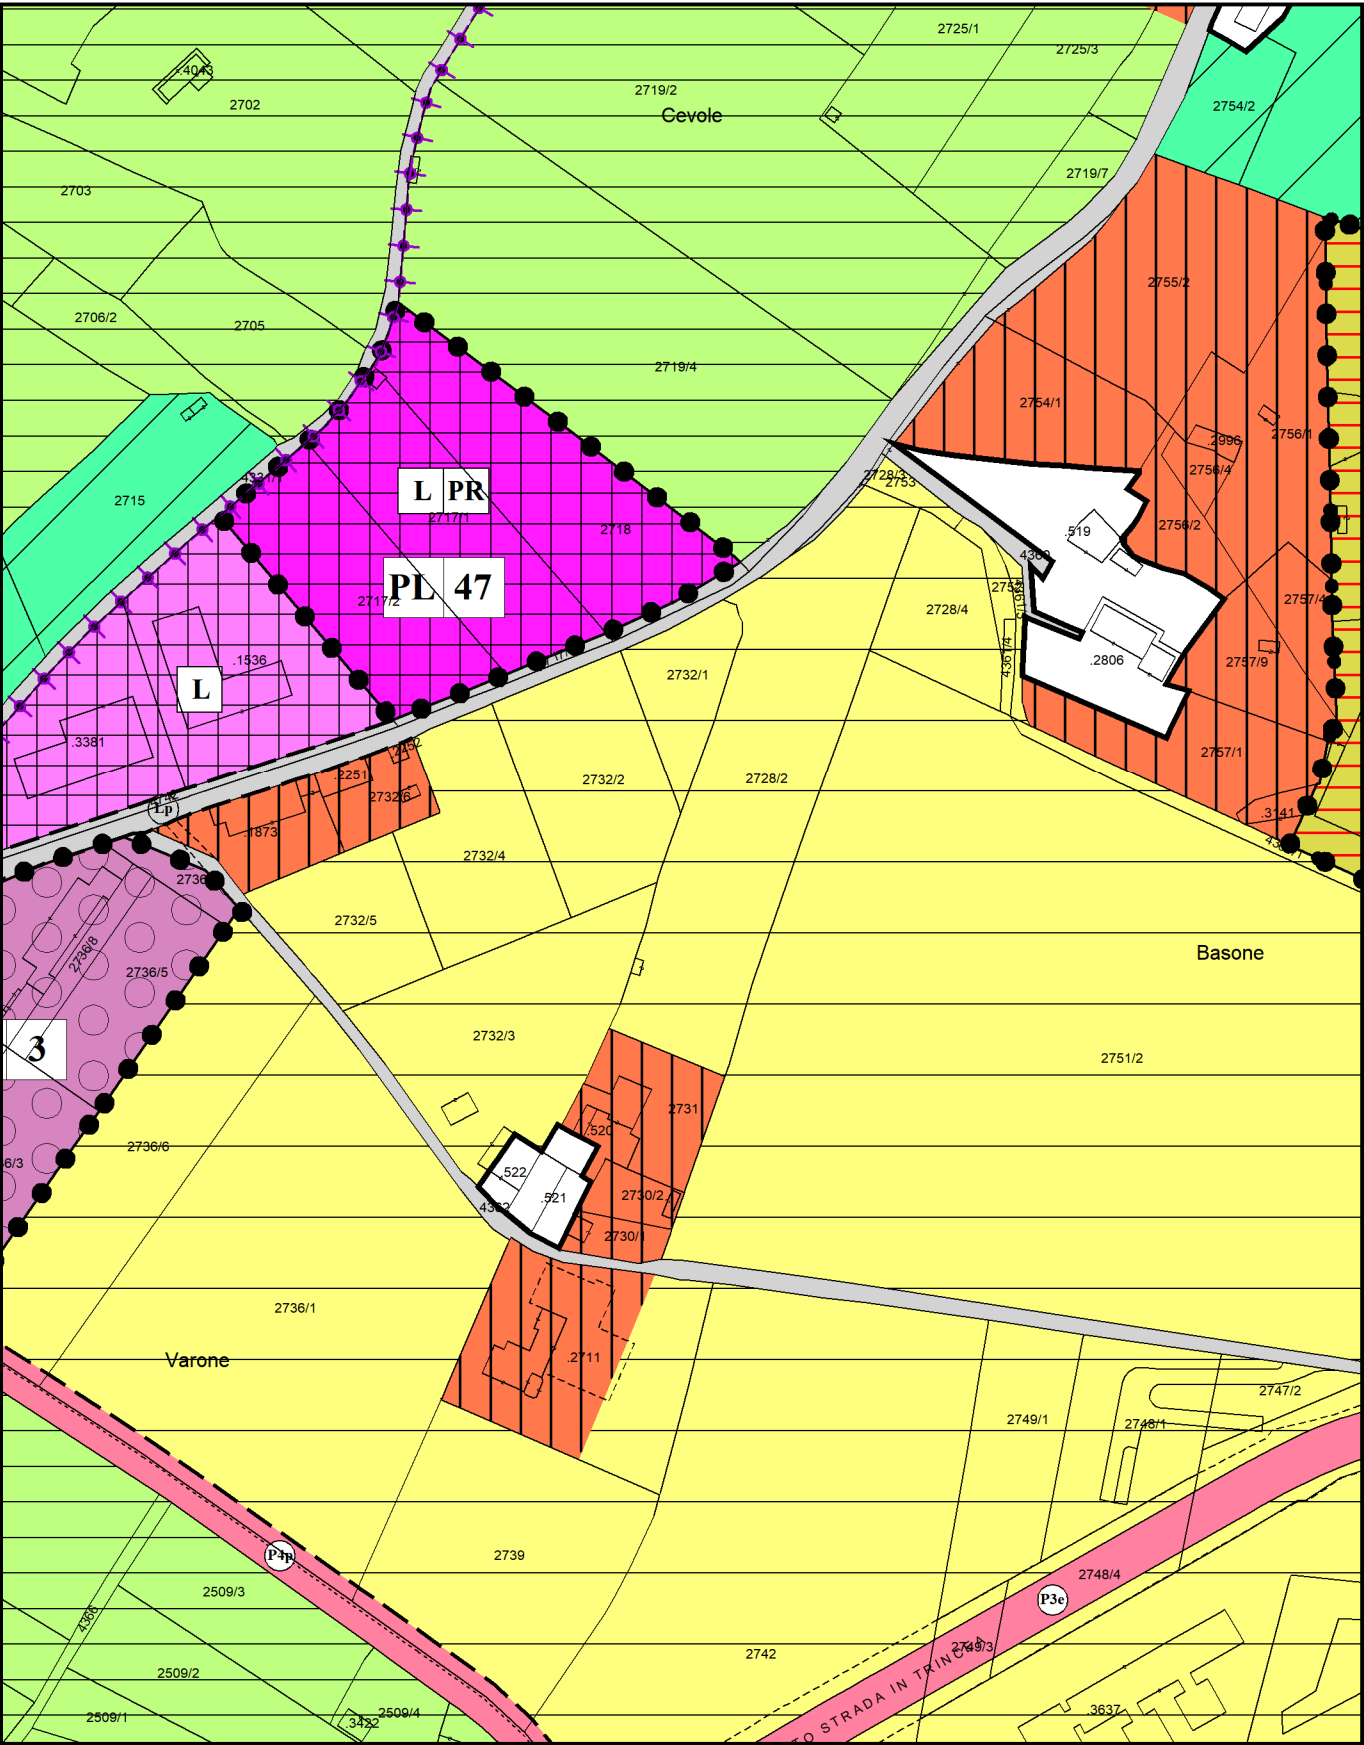

PRG VARIANTE 13 bis
adozione definitiva

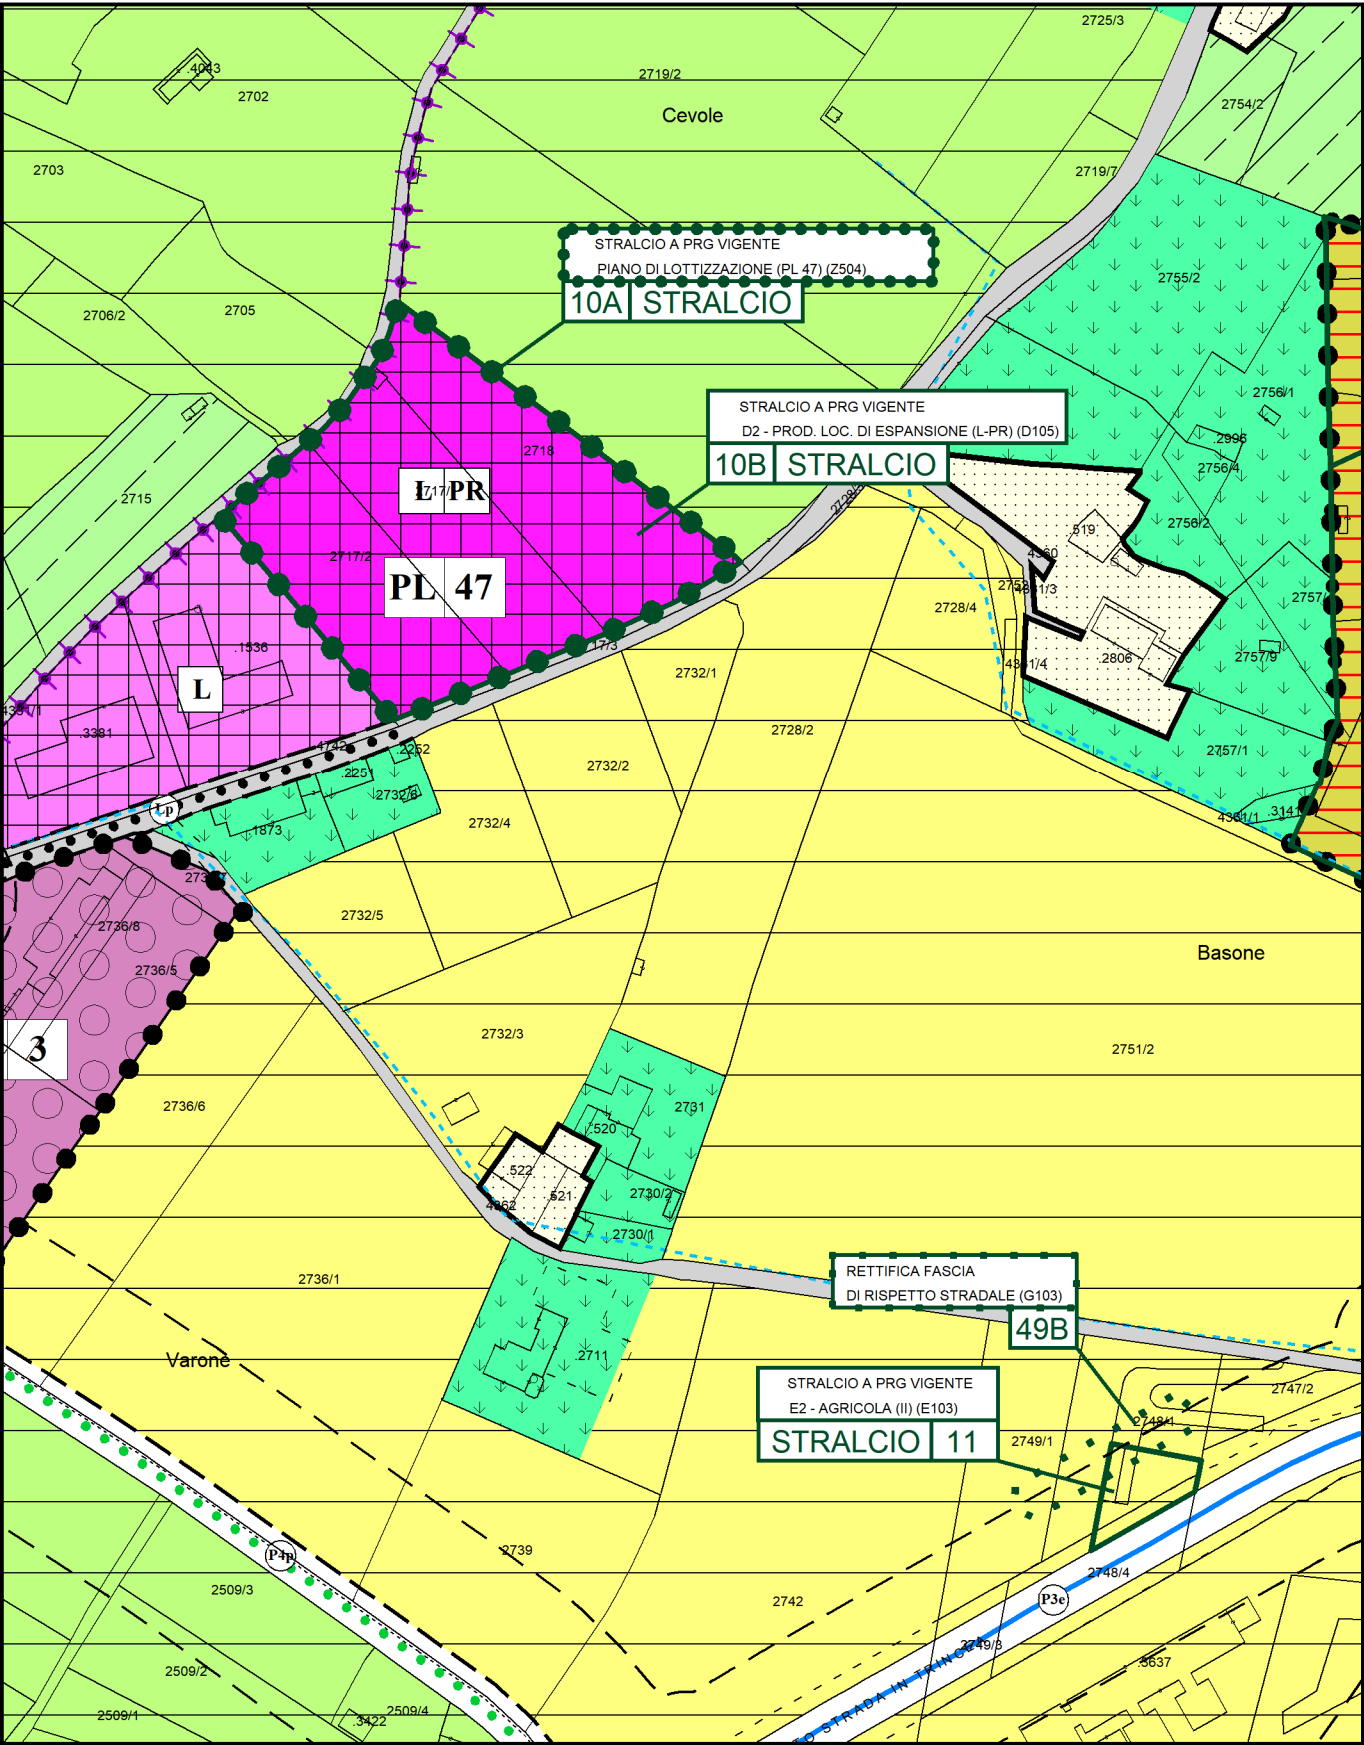


The map displays a cadastral plan with several distinct areas and labels:


- RU 1**: A large area in the center, colored pink with red horizontal hatching, representing a specific land use or zoning.
- Ru**: A smaller area to the left of the RU 1, colored green.
- PL 32**: A yellow area in the upper right, representing a different land use or zoning.
- Other Labels**: Various numbers and letters are scattered across the map, including '2726', '2727/1', '2759', '2760/2', '2762', '2763', '2765/2', '2766/1', '2777/3', '2783', '2785', '2786/1', '2787/3', '2788/1', '2789/1', '2790/1', '2790/2', '2790/3', '2790/385', '2790/38

[illegible][illegible]


PRG VIGENTE

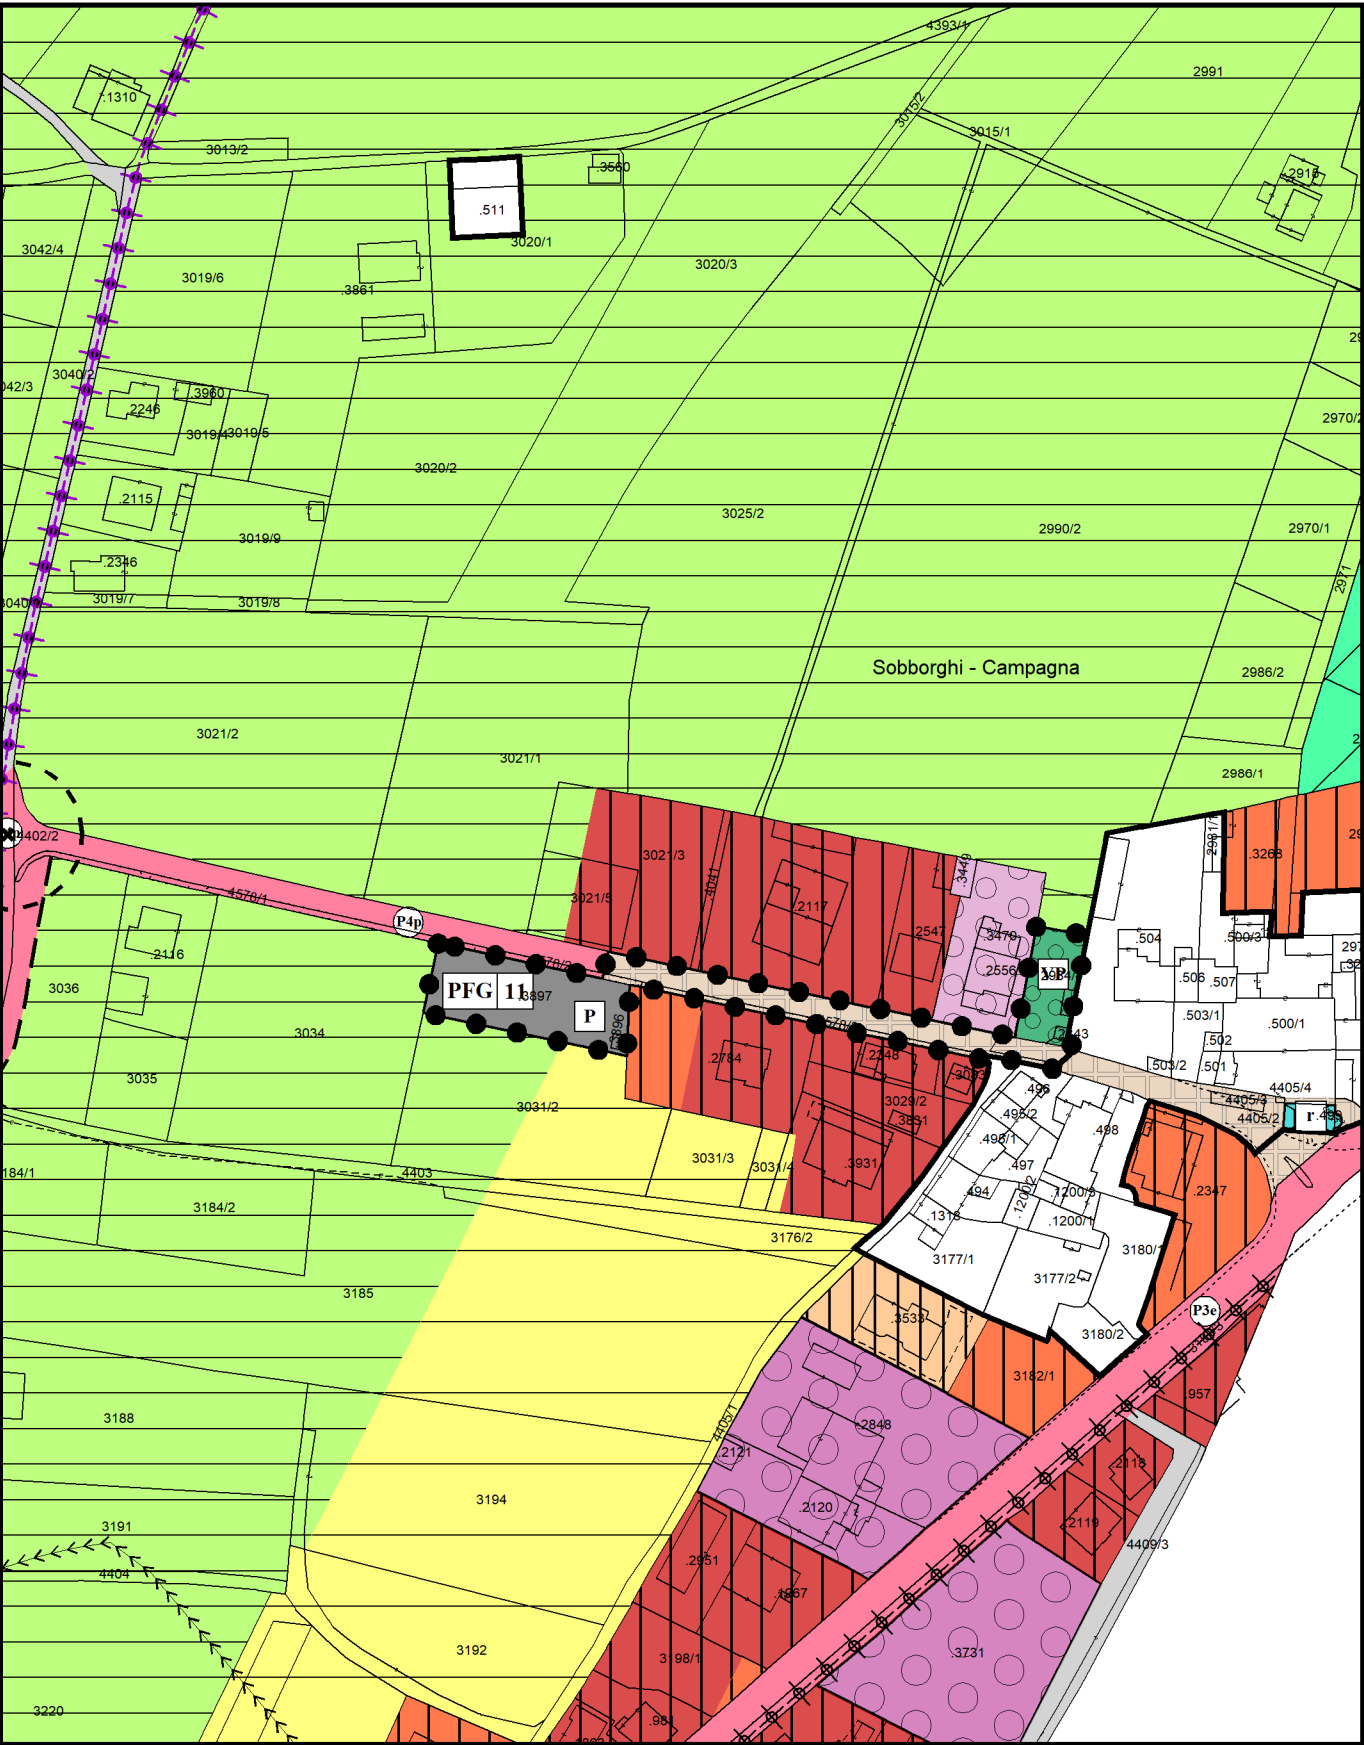


PRG VARIANTE 13 bis
adozione definitiva

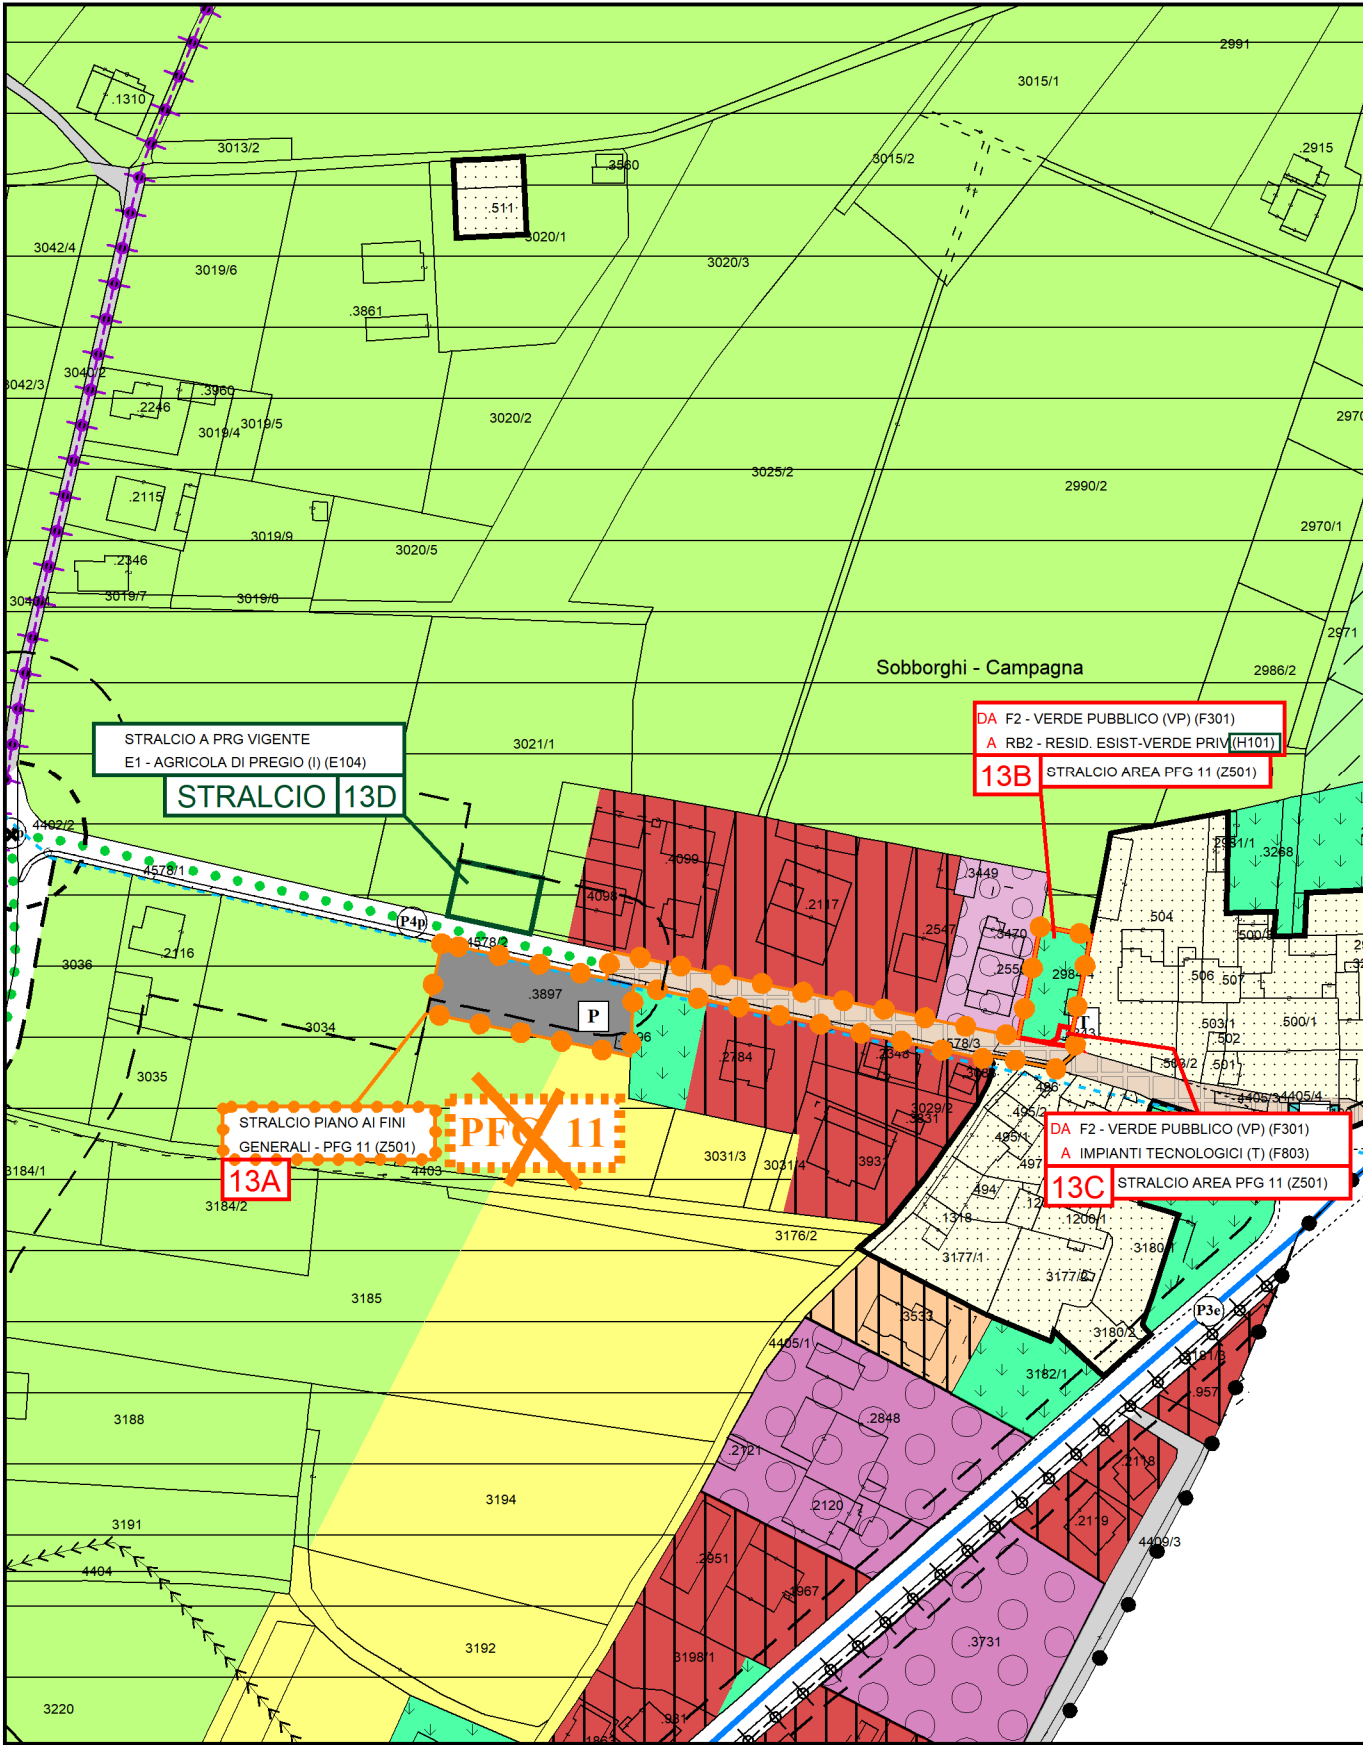


PRG VIGENTE

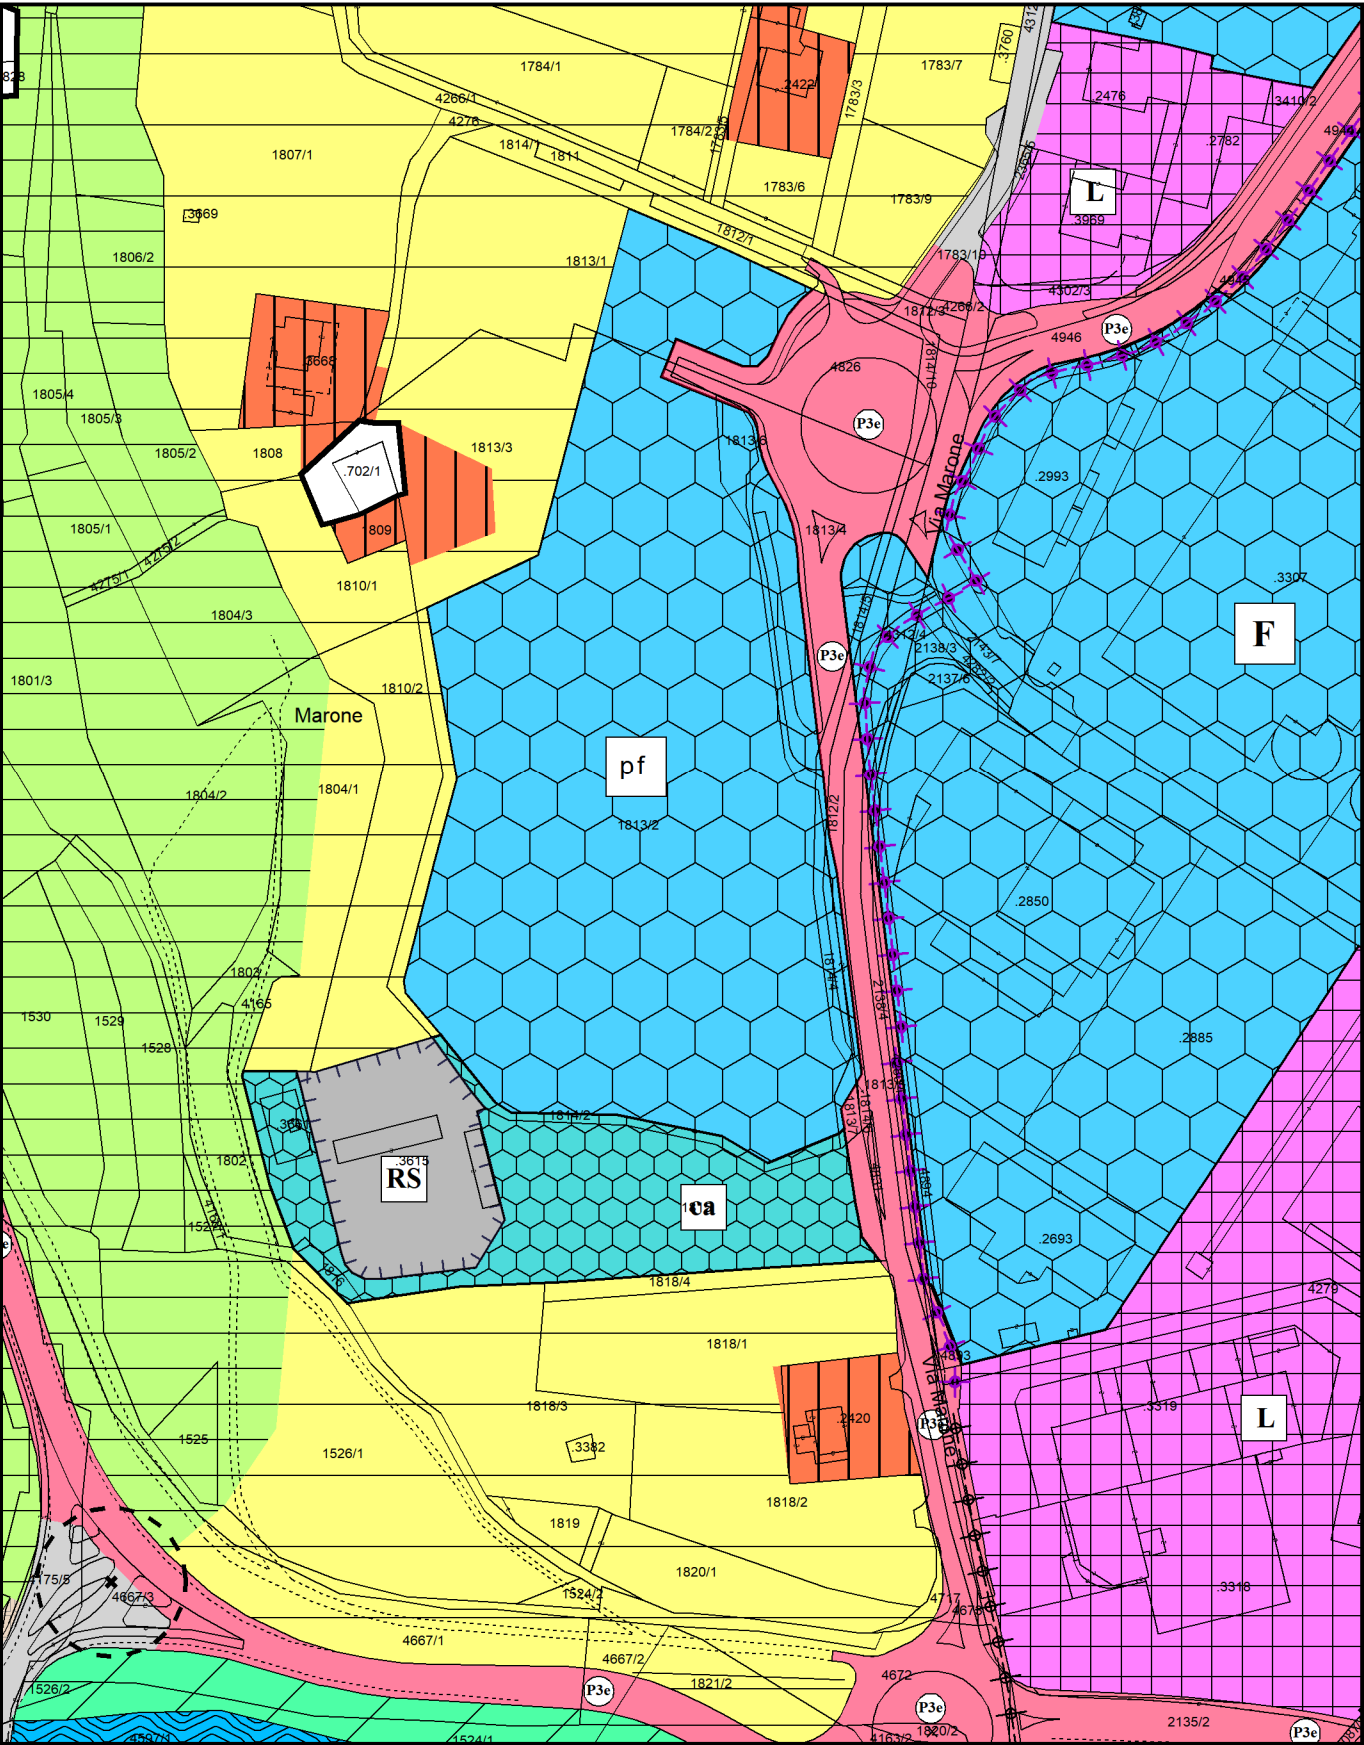


PRG VARIANTE 13 bis
adozione definitiva

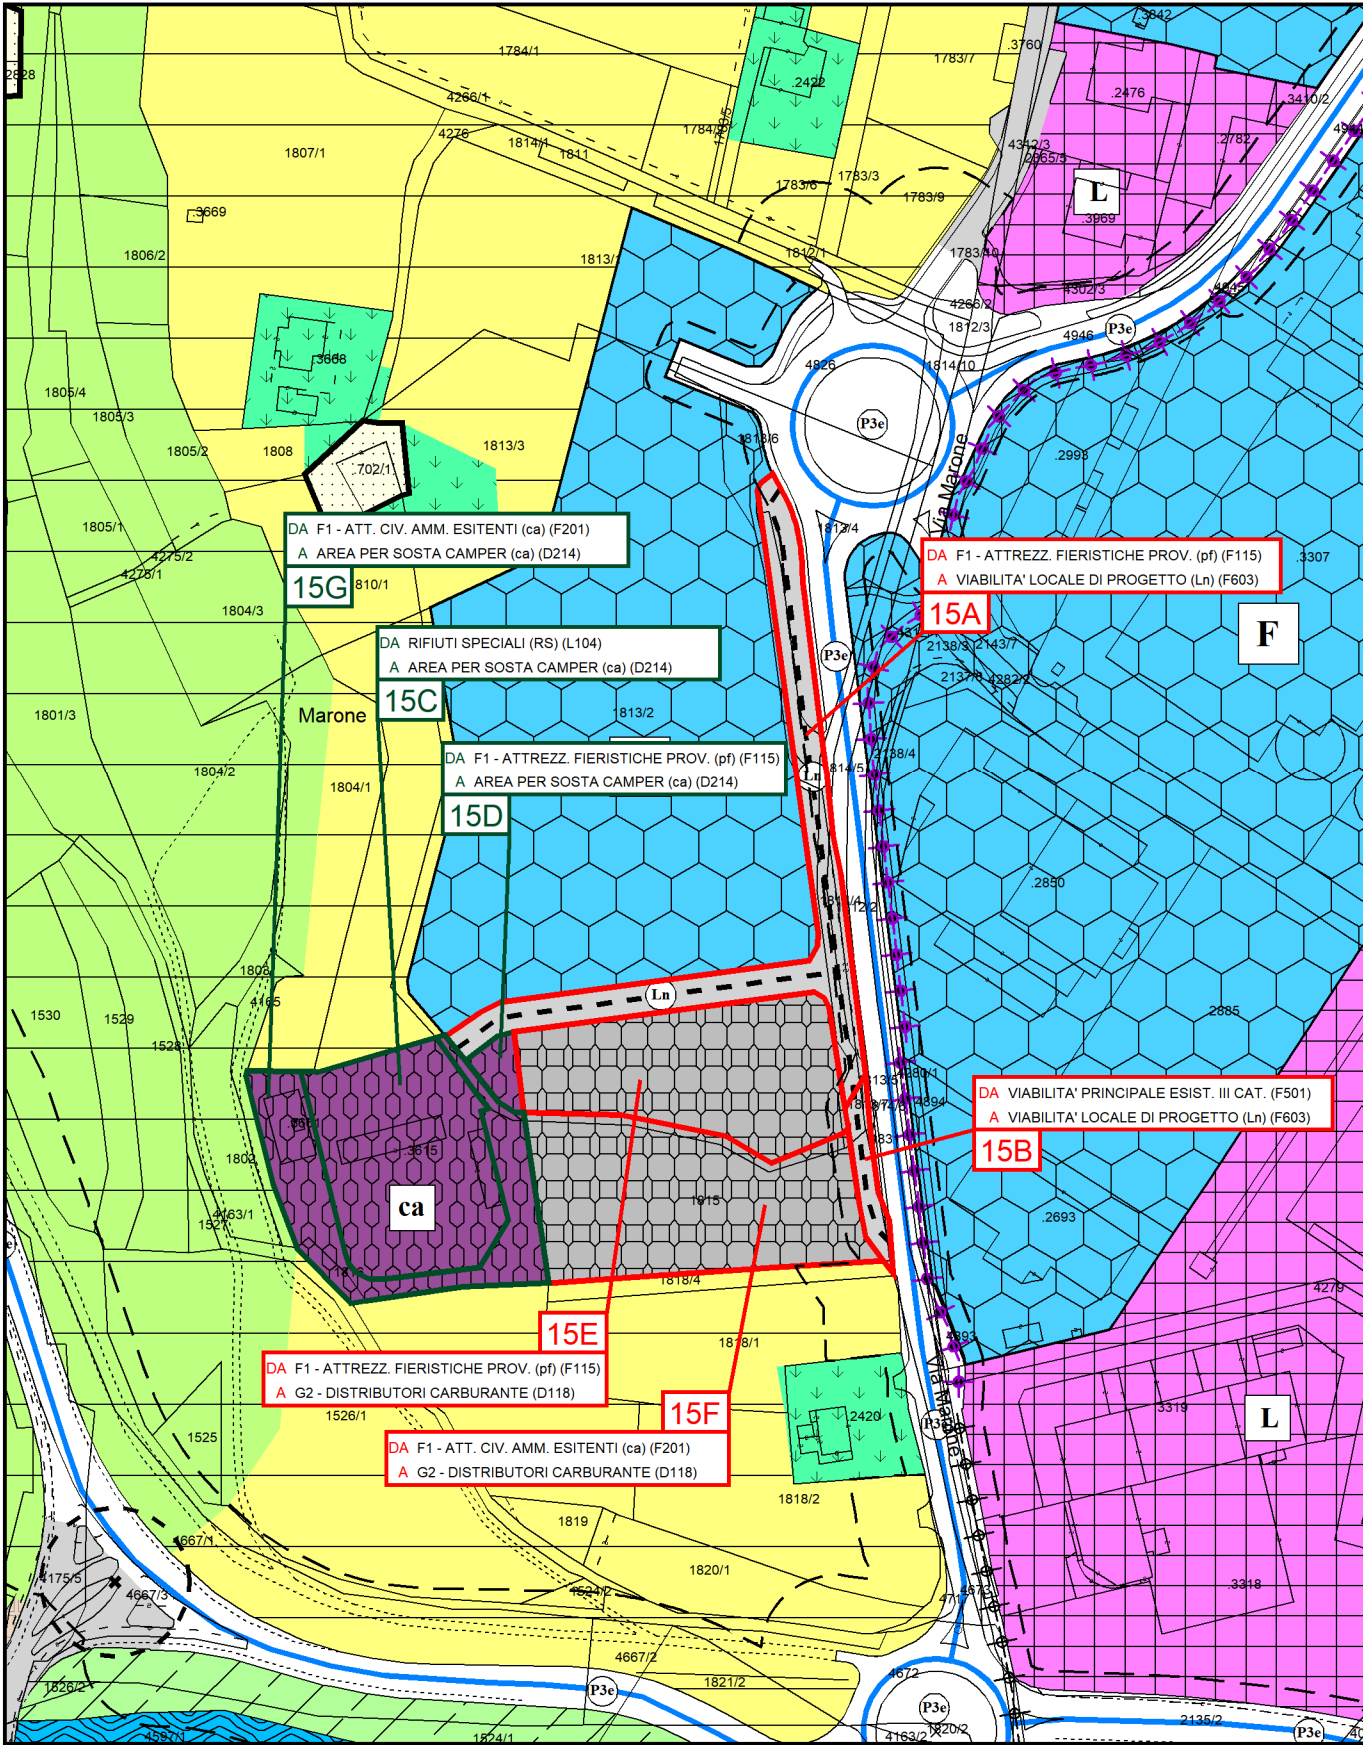


PRG VIGENTE

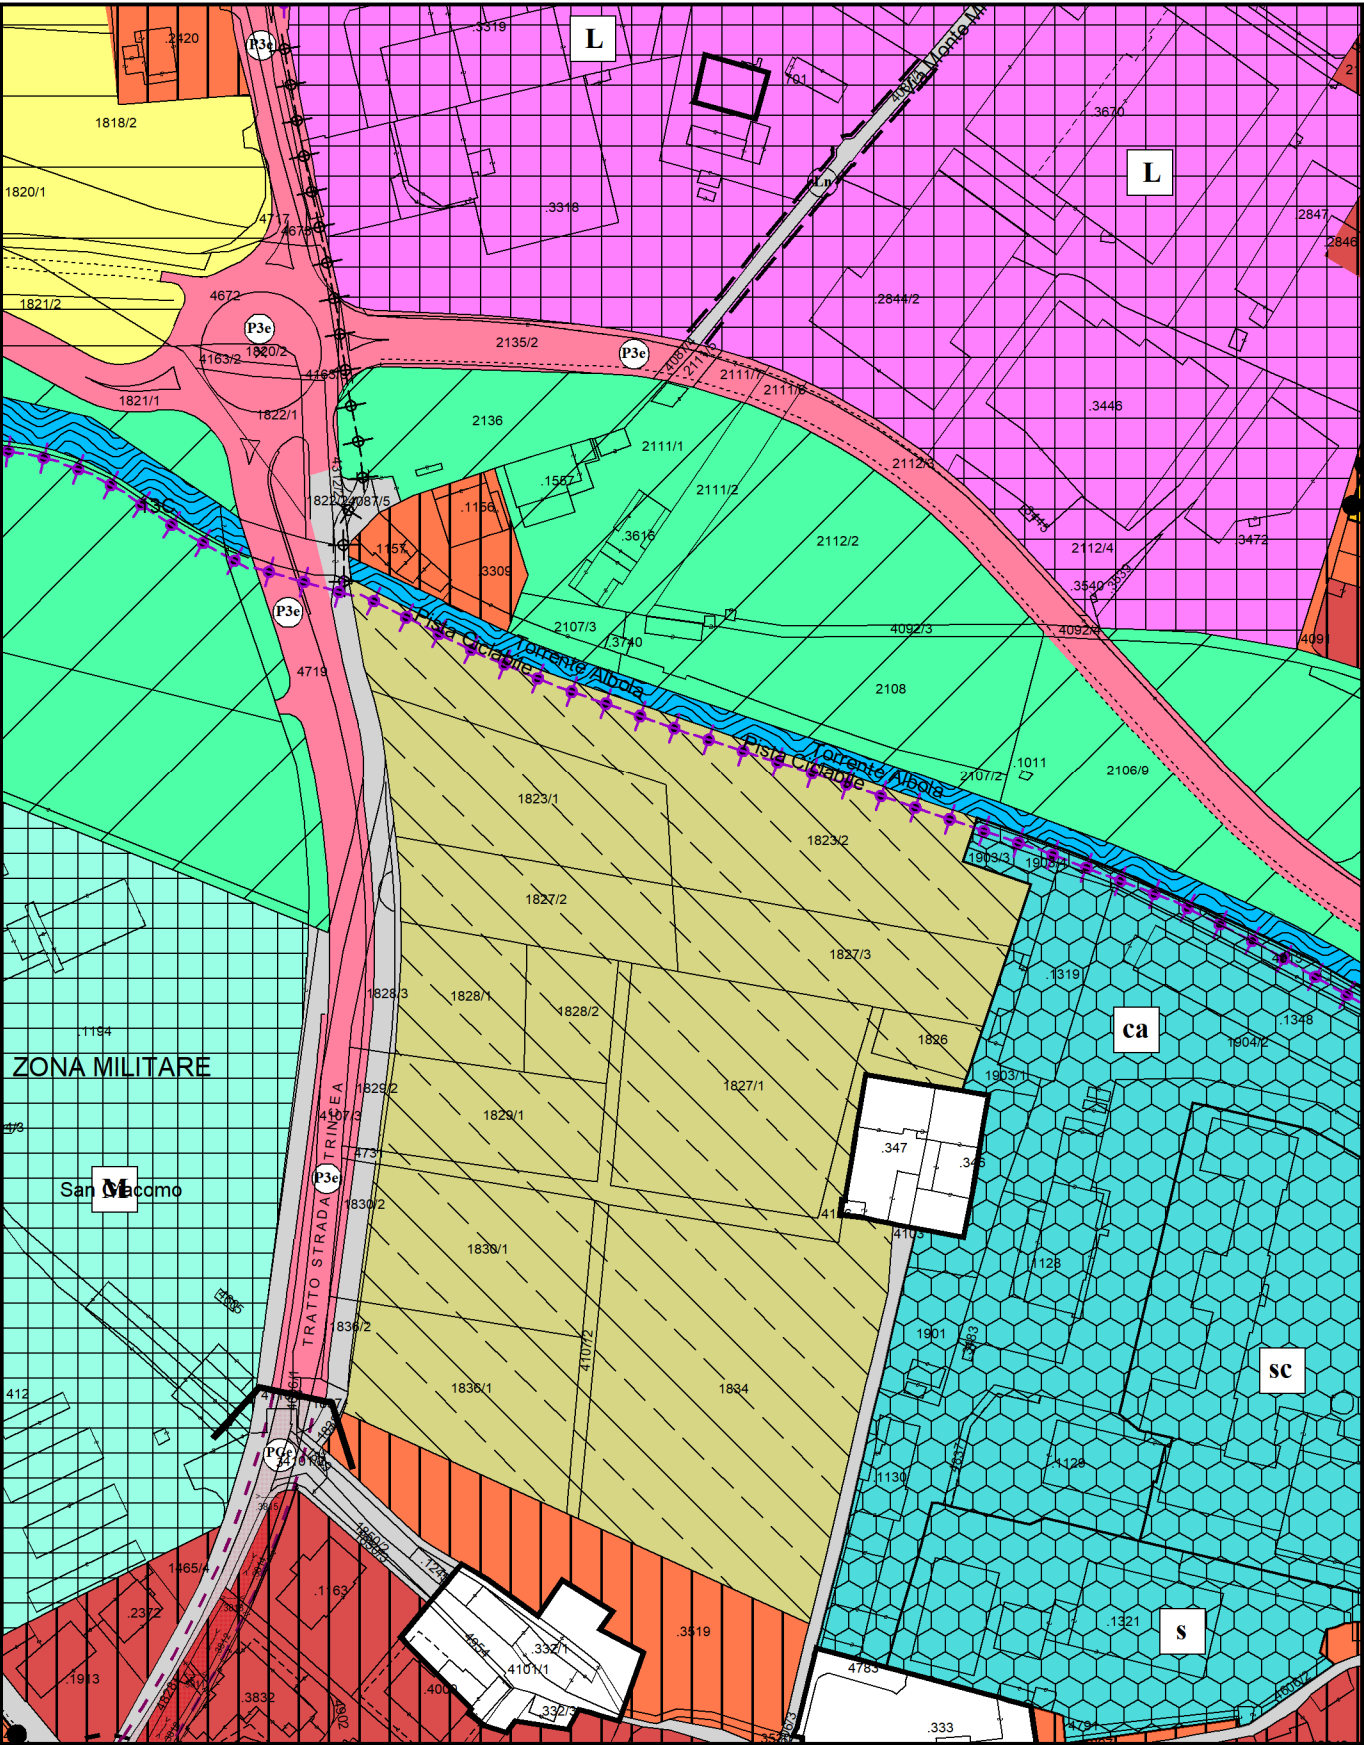


PRG VARIANTE 13 bis
adozione definitiva

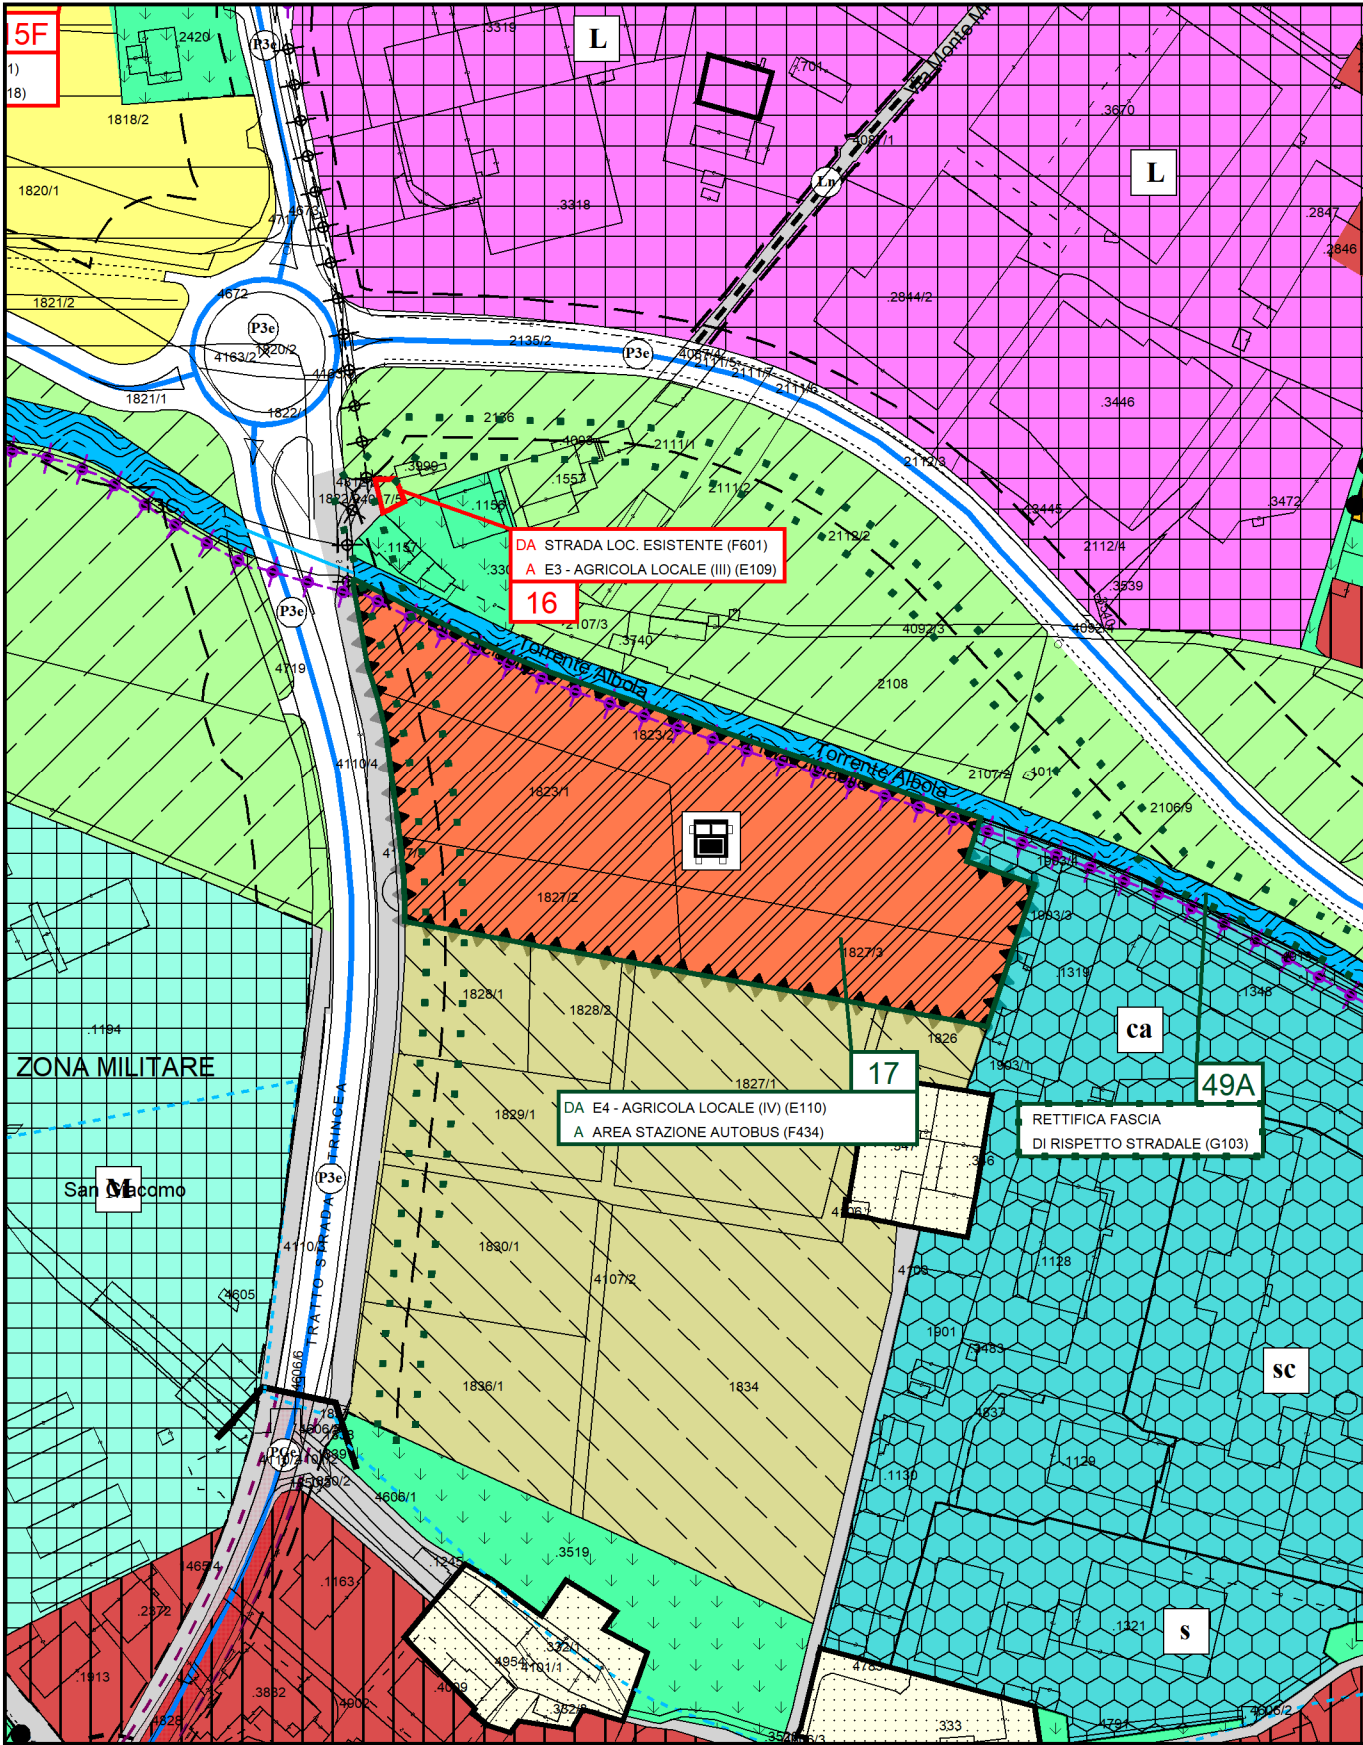


PRG VIGENTE

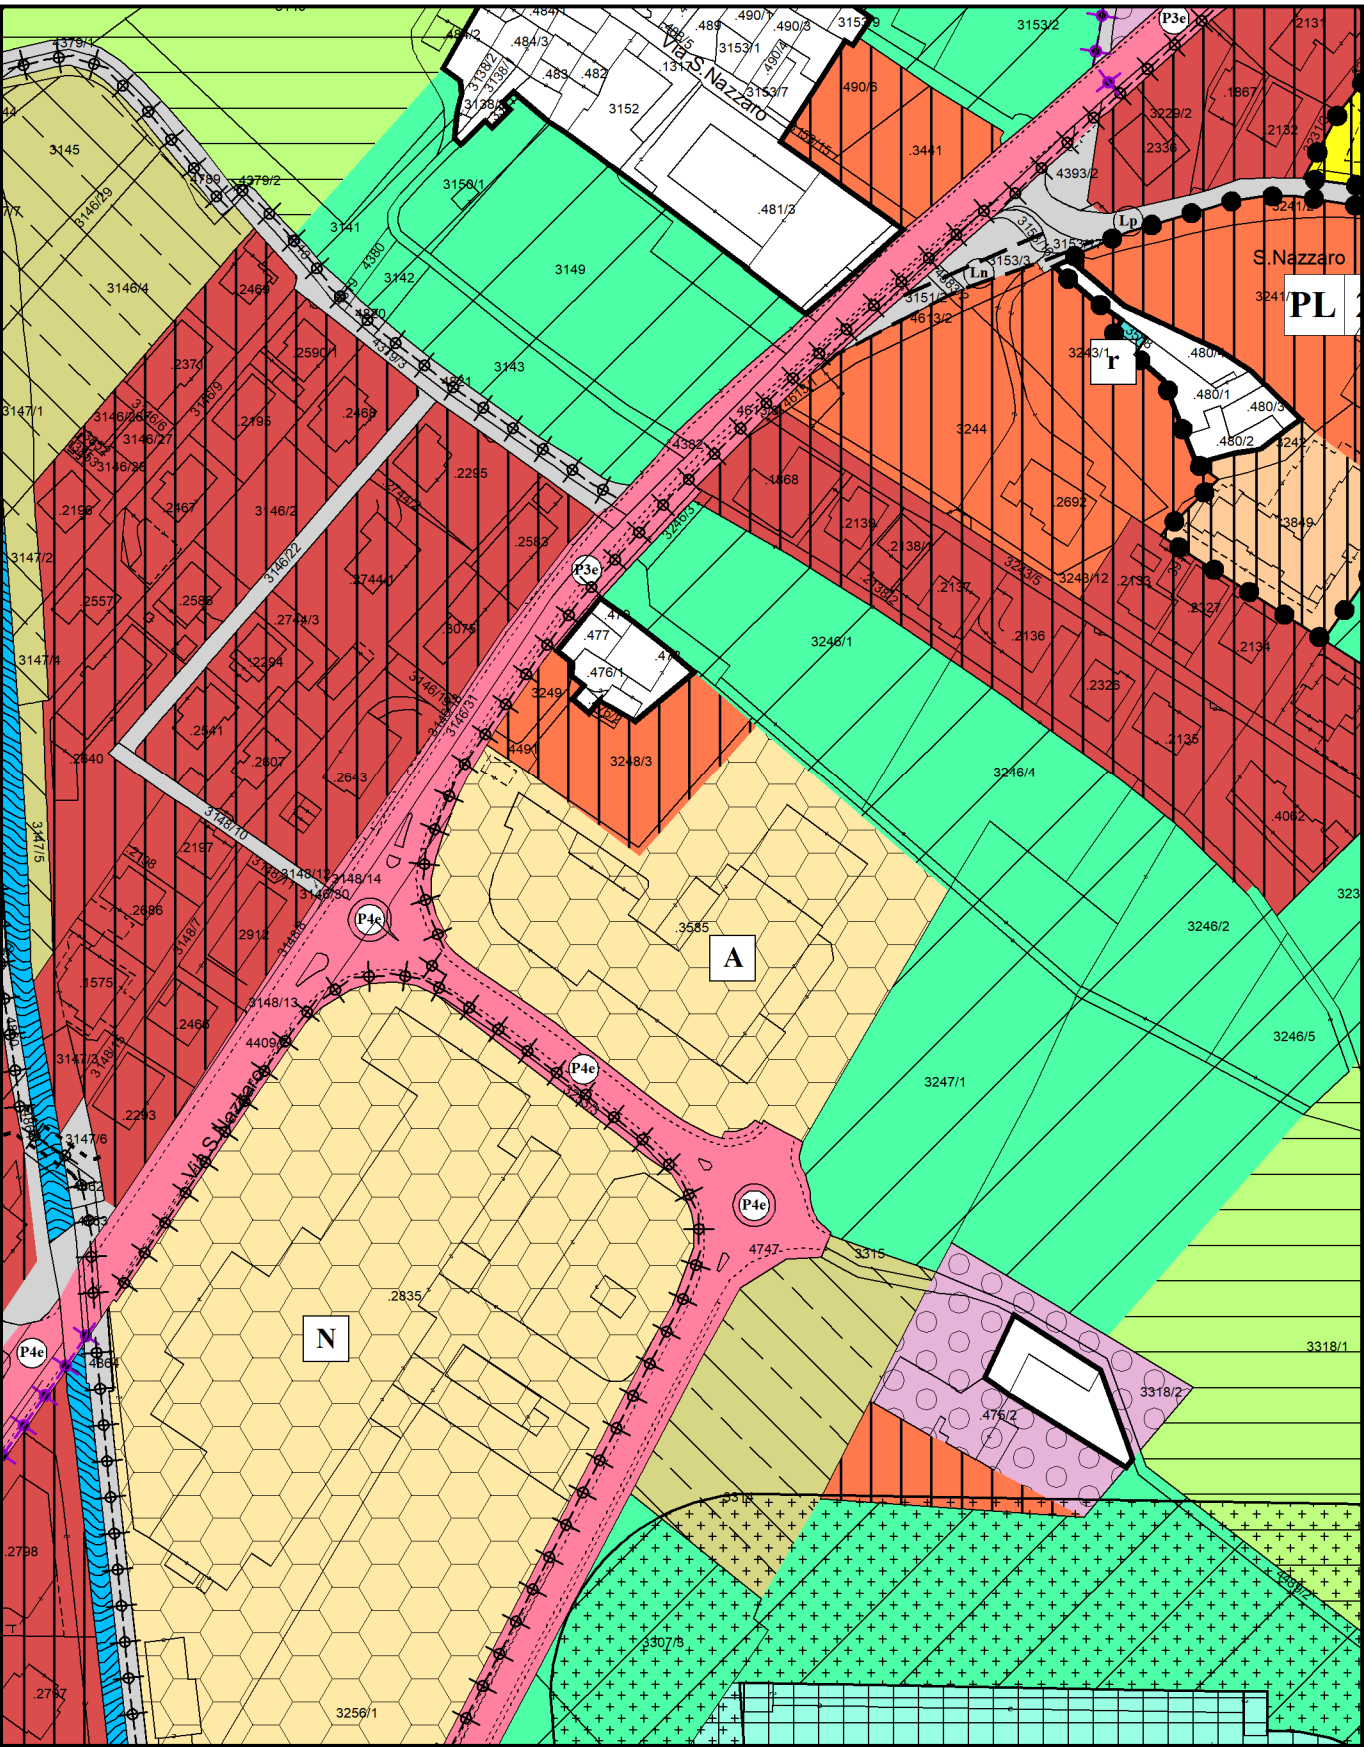


PRG VARIANTE 13 bis
adozione definitiva

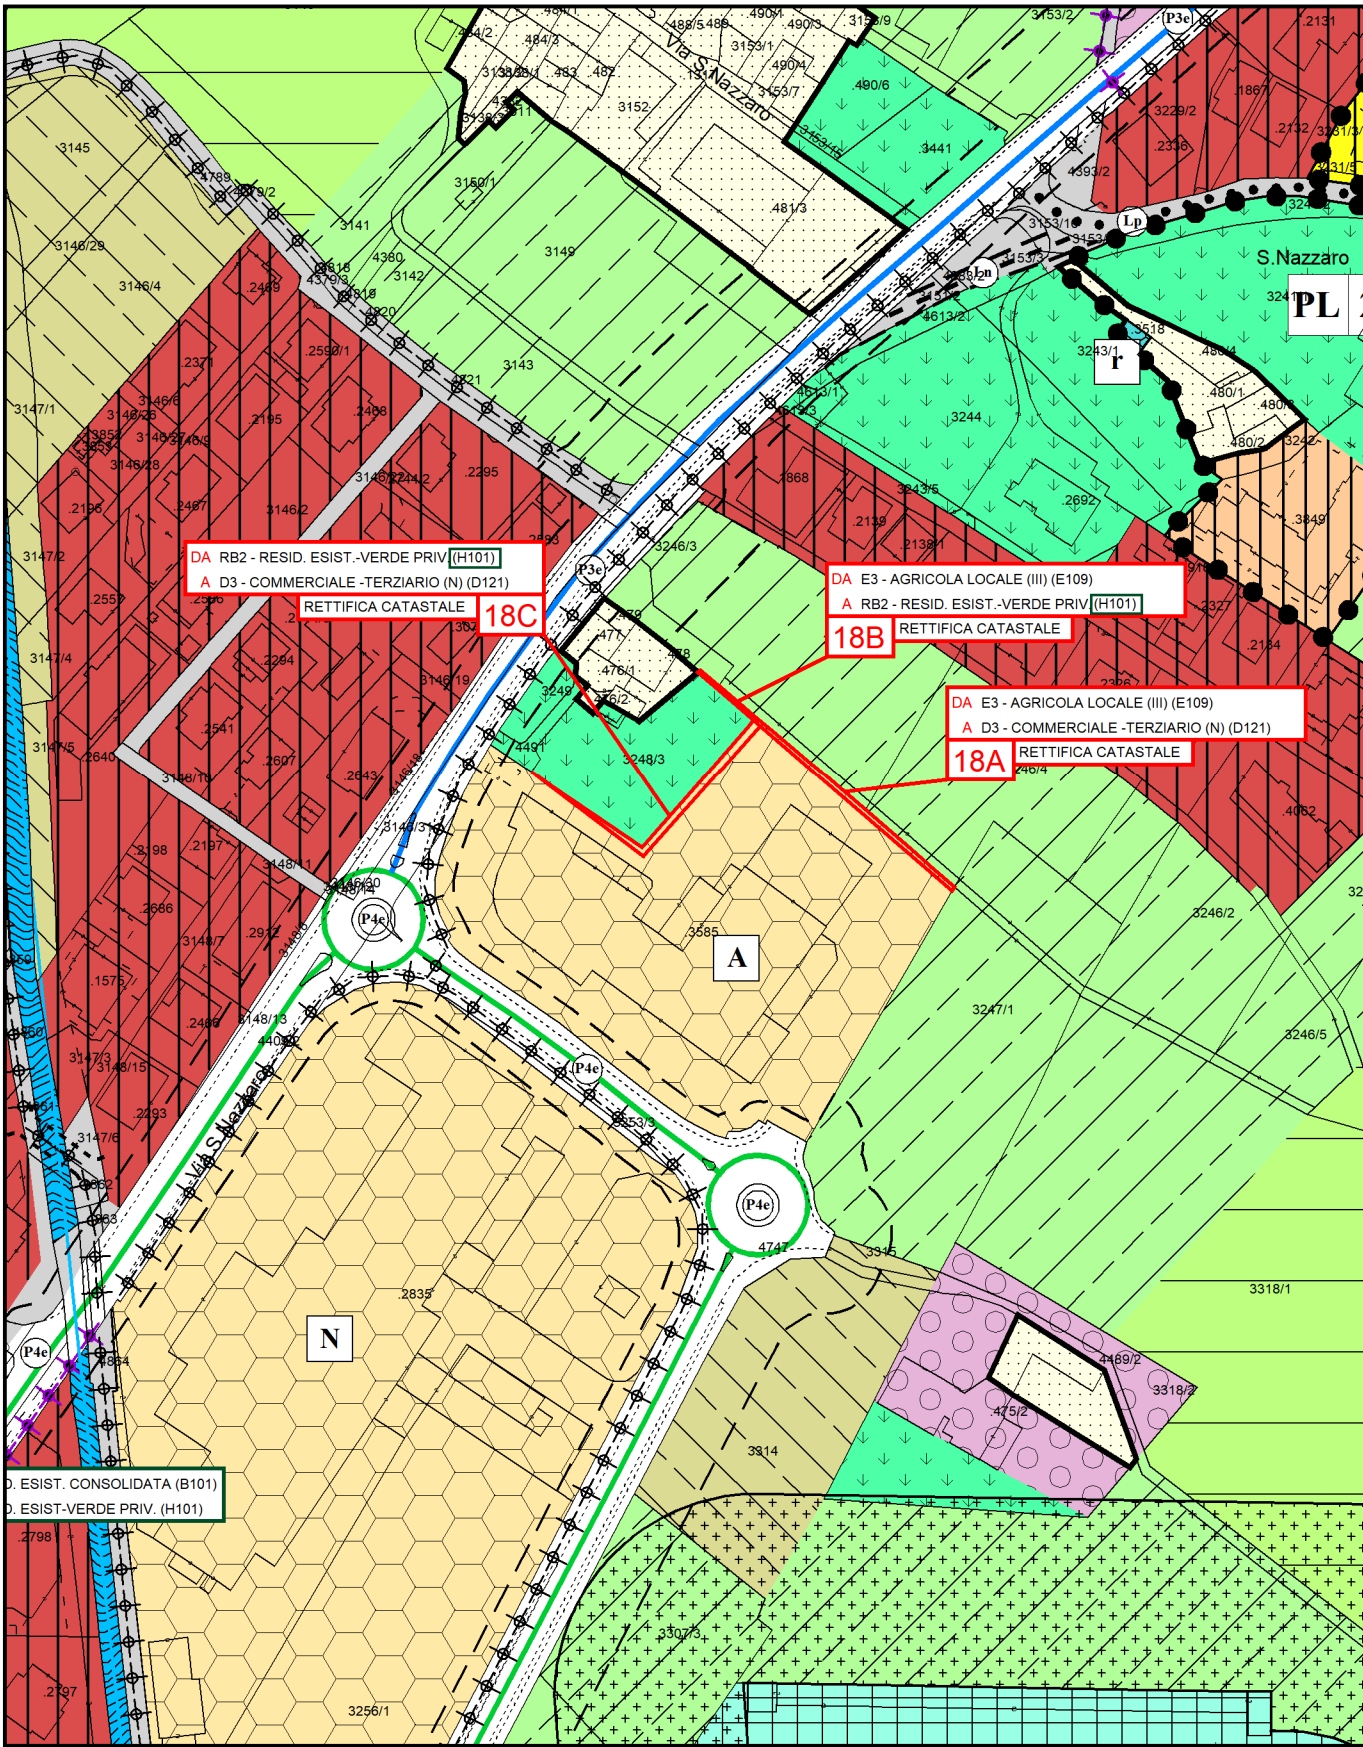


PRG VIGENTE

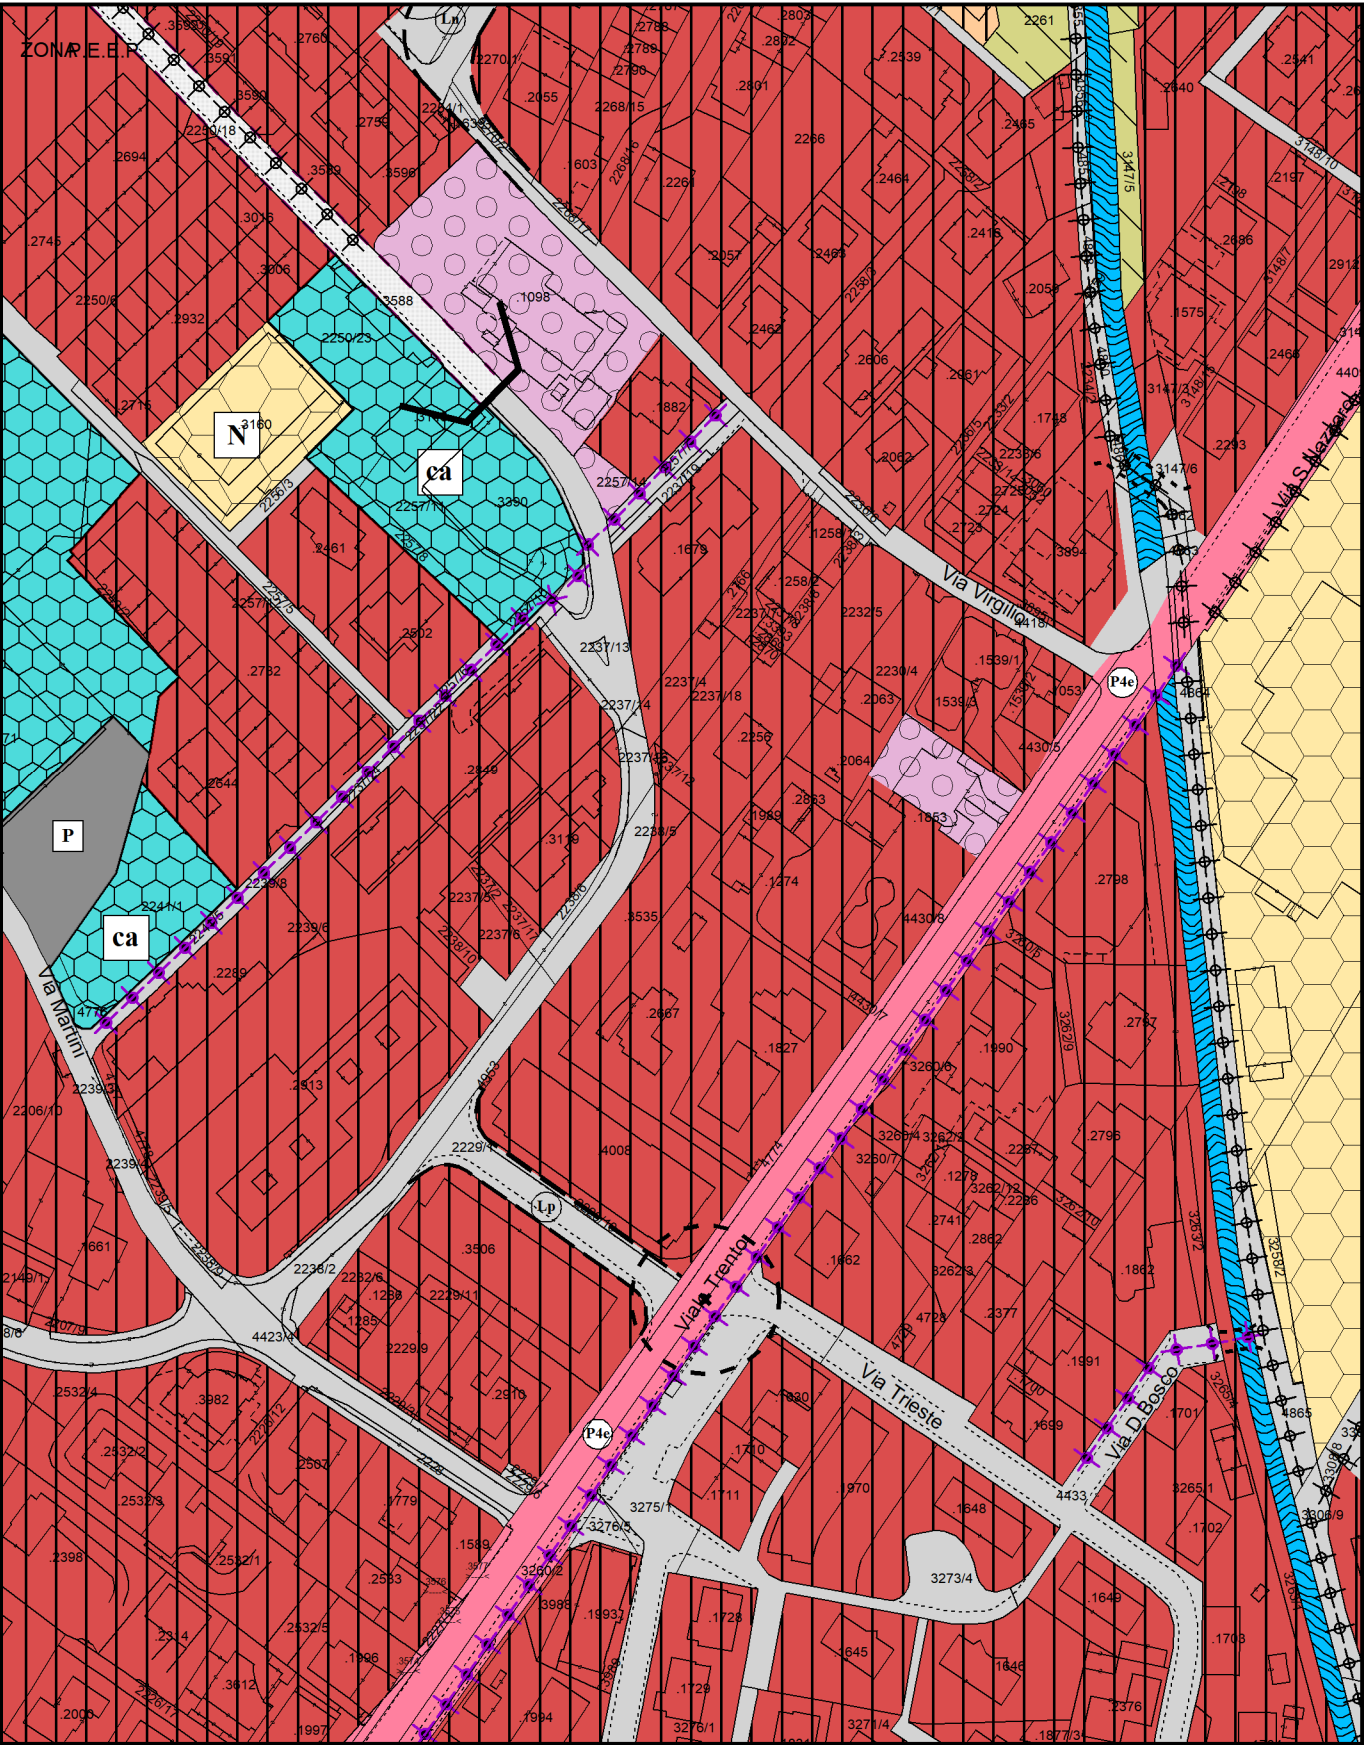


PRG VARIANTE 13 bis
adozione definitiva

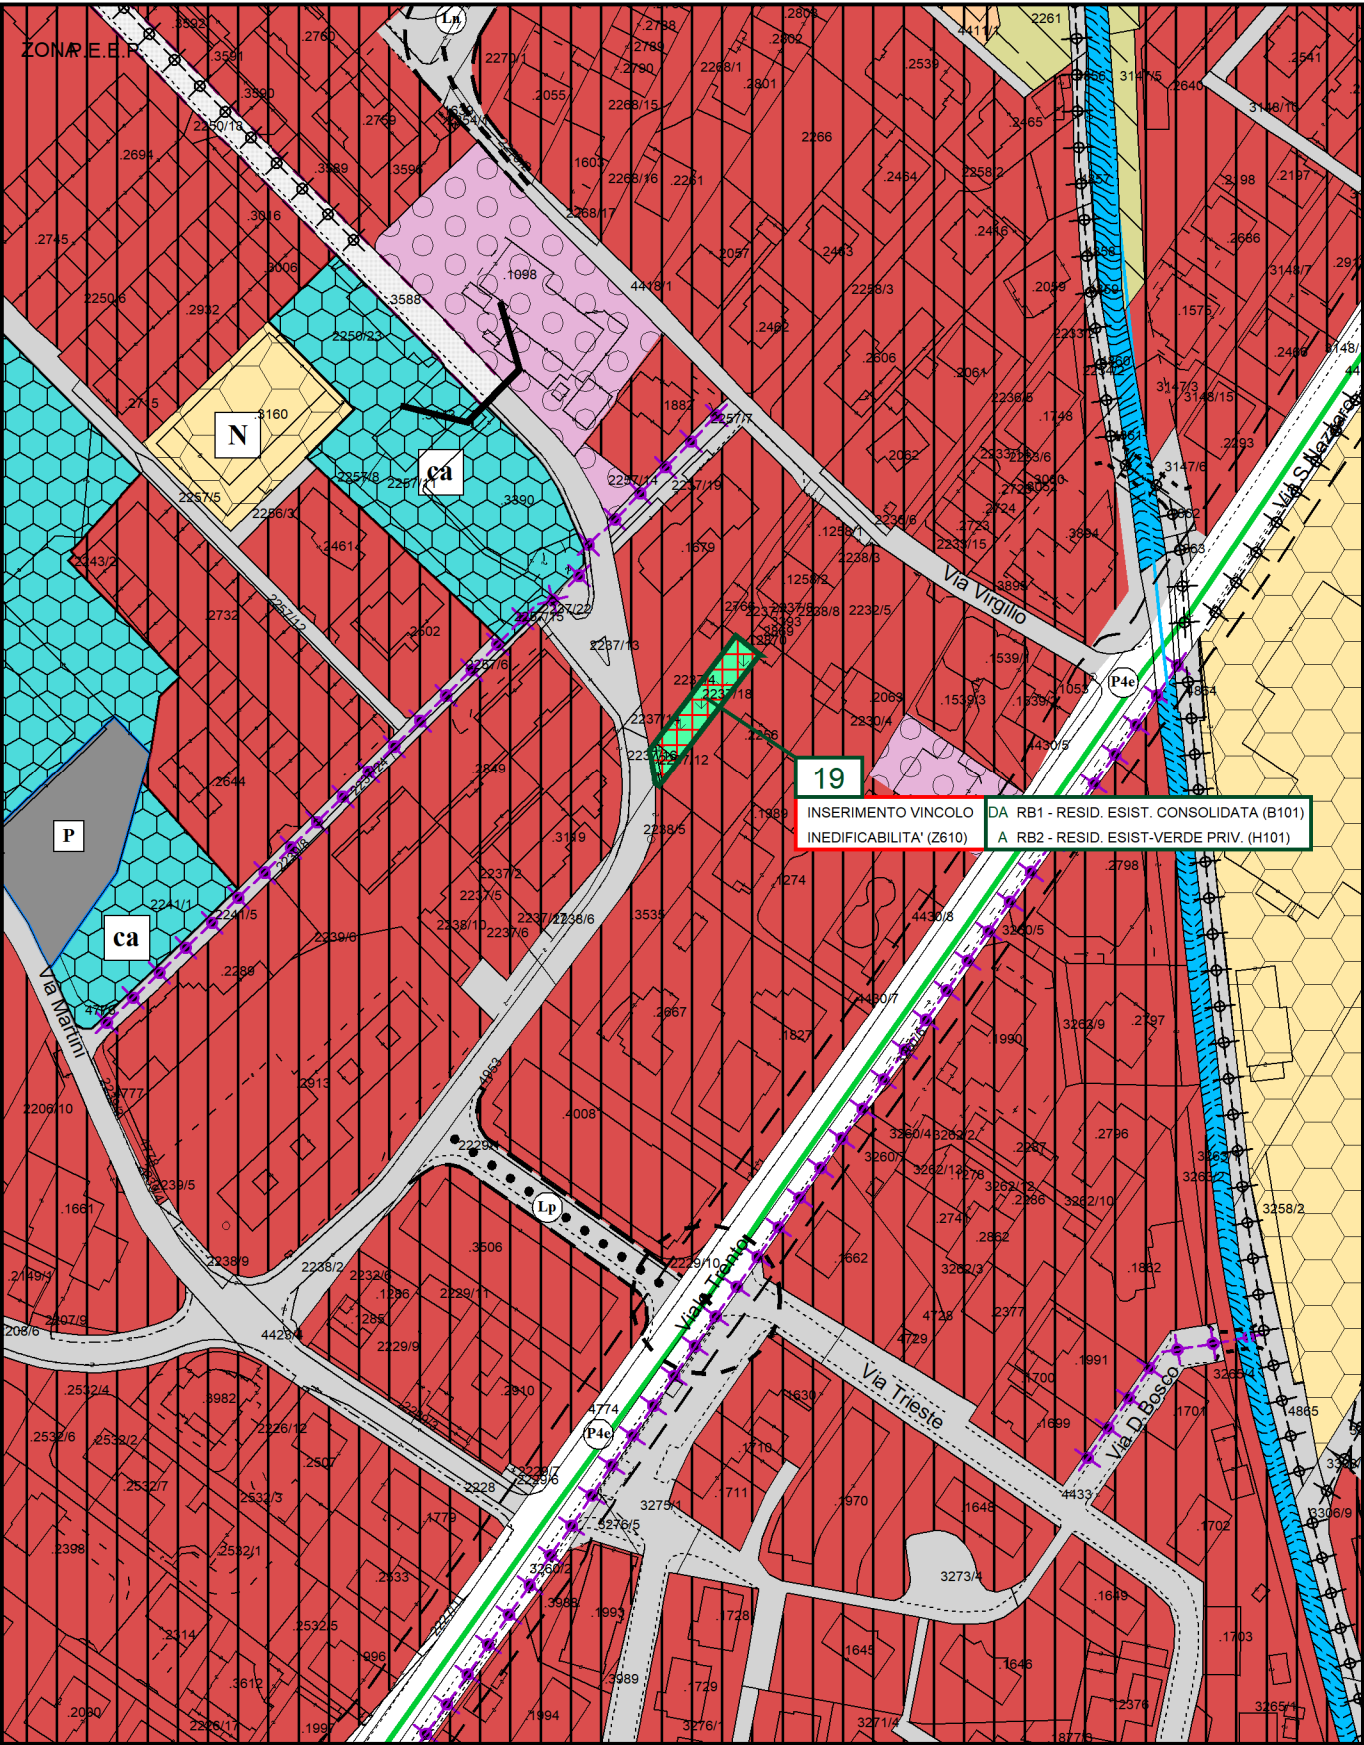


PRG VIGENTE

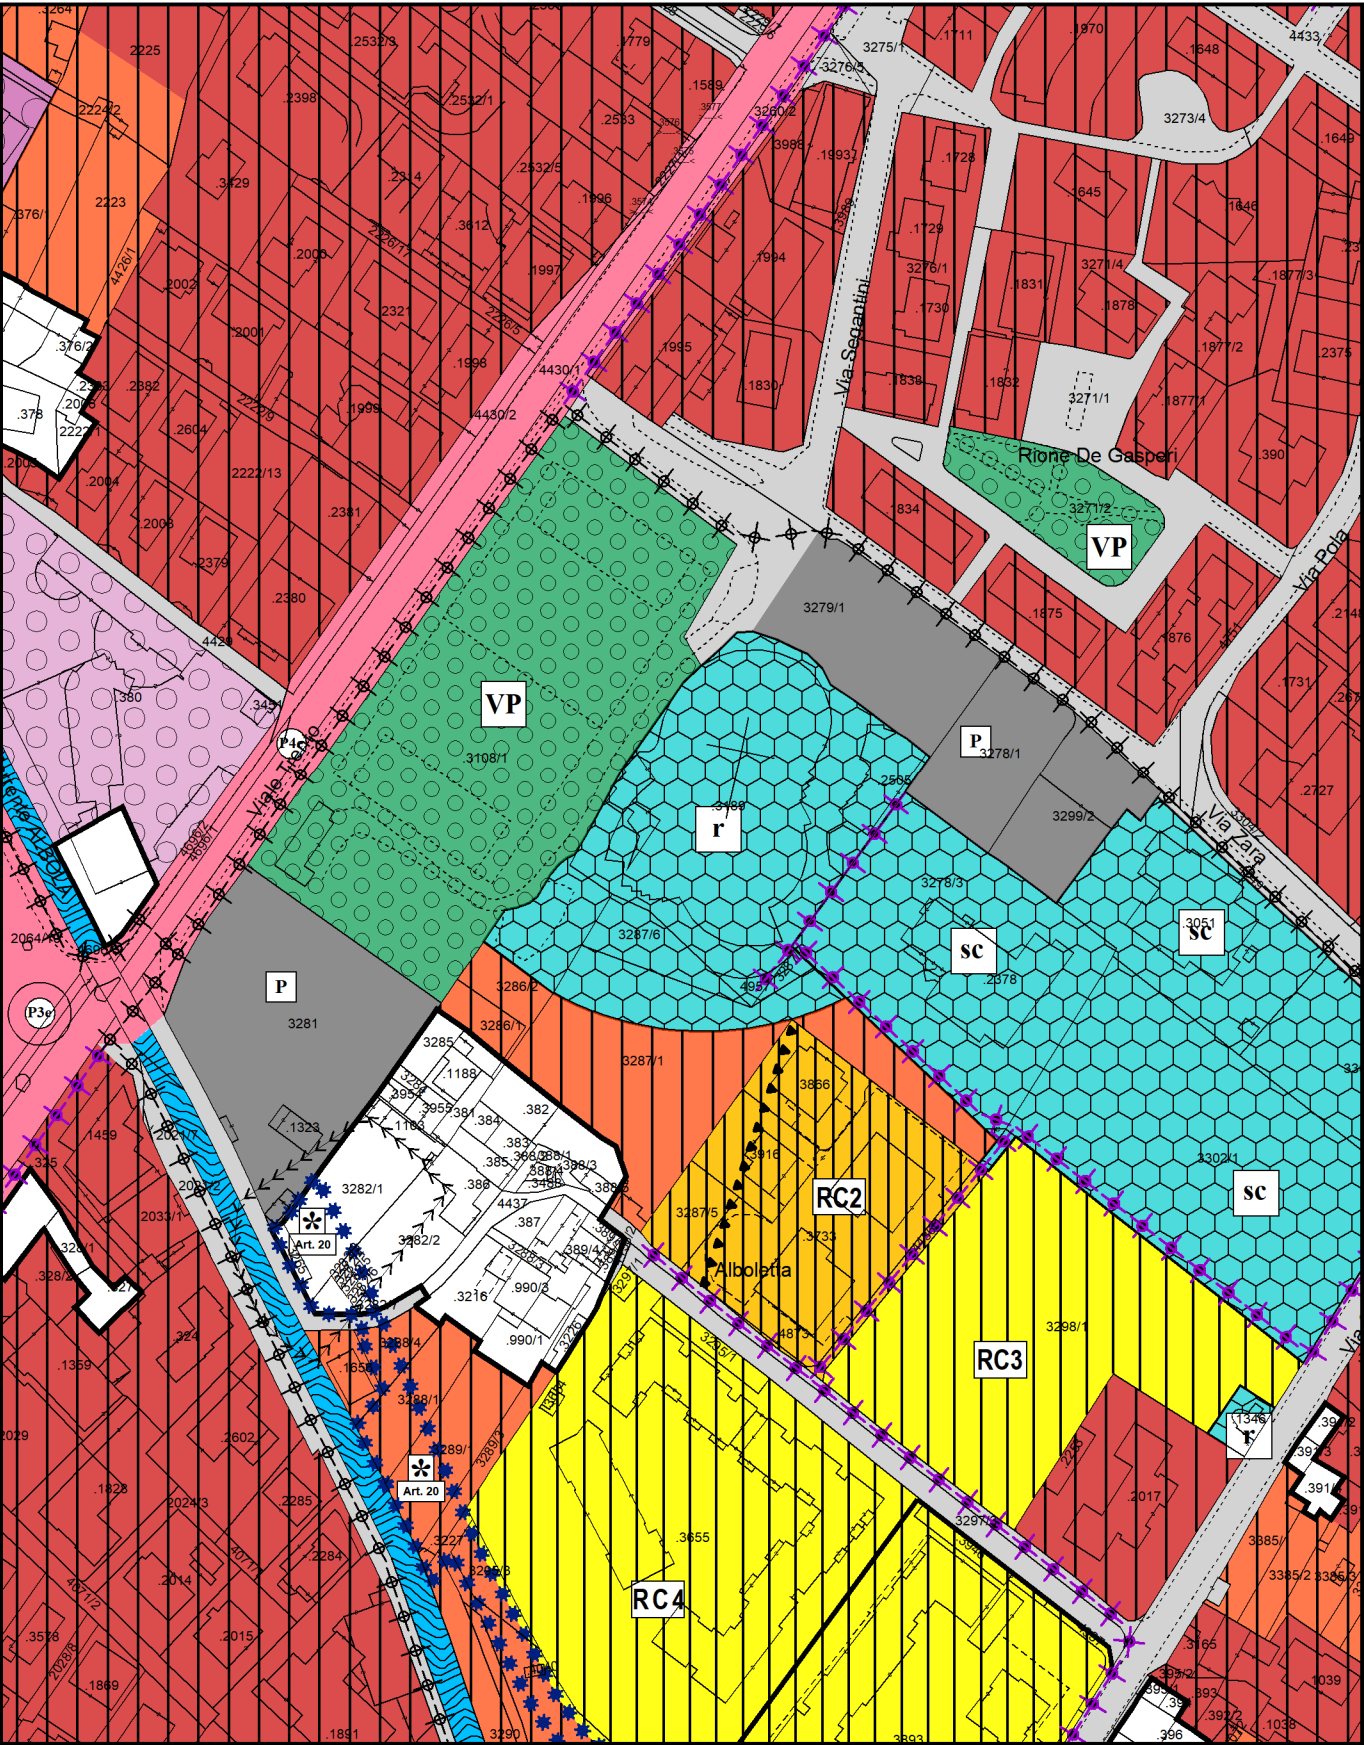


PRG VARIANTE 13 bis
adozione definitiva

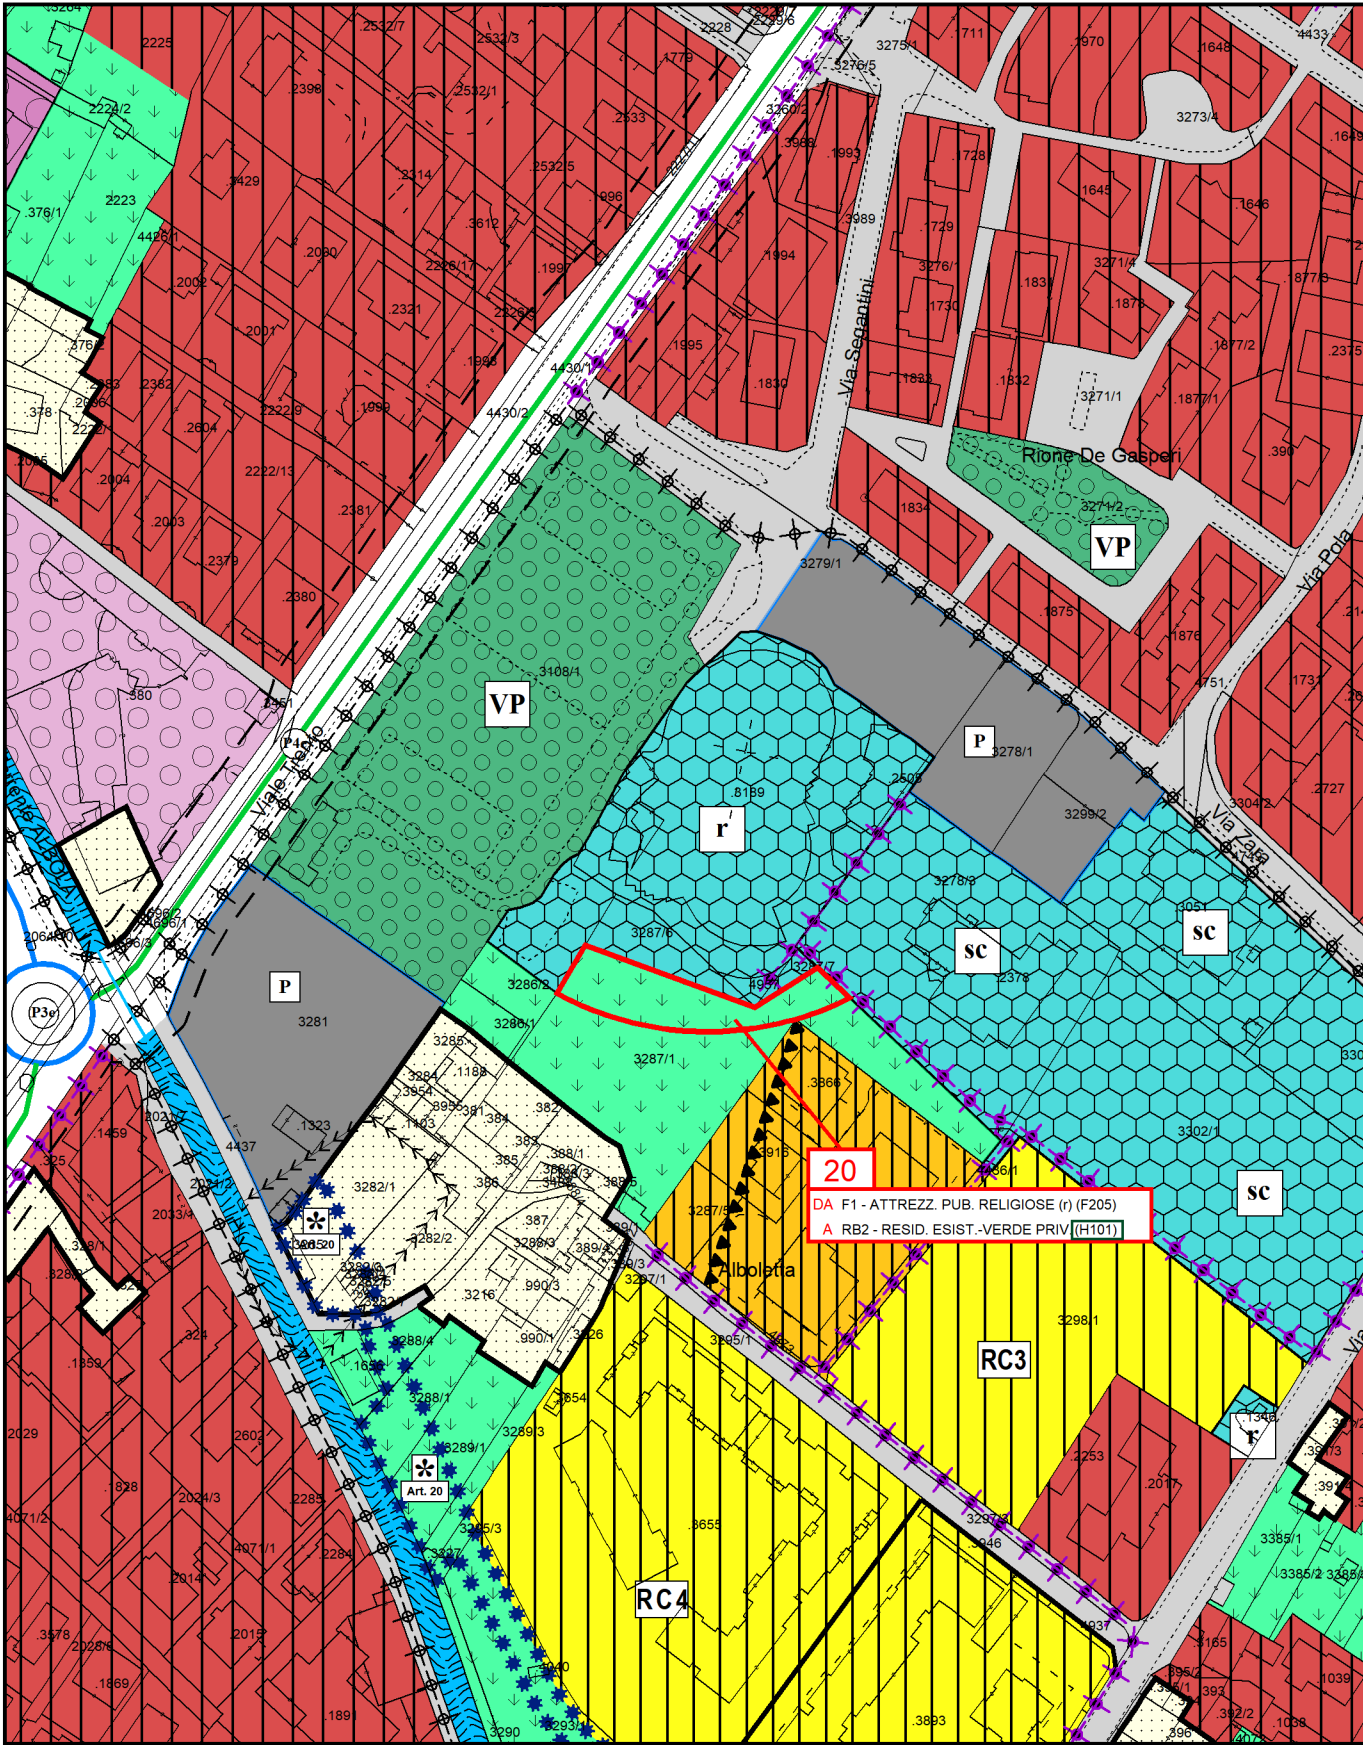


PRG VIGENTE

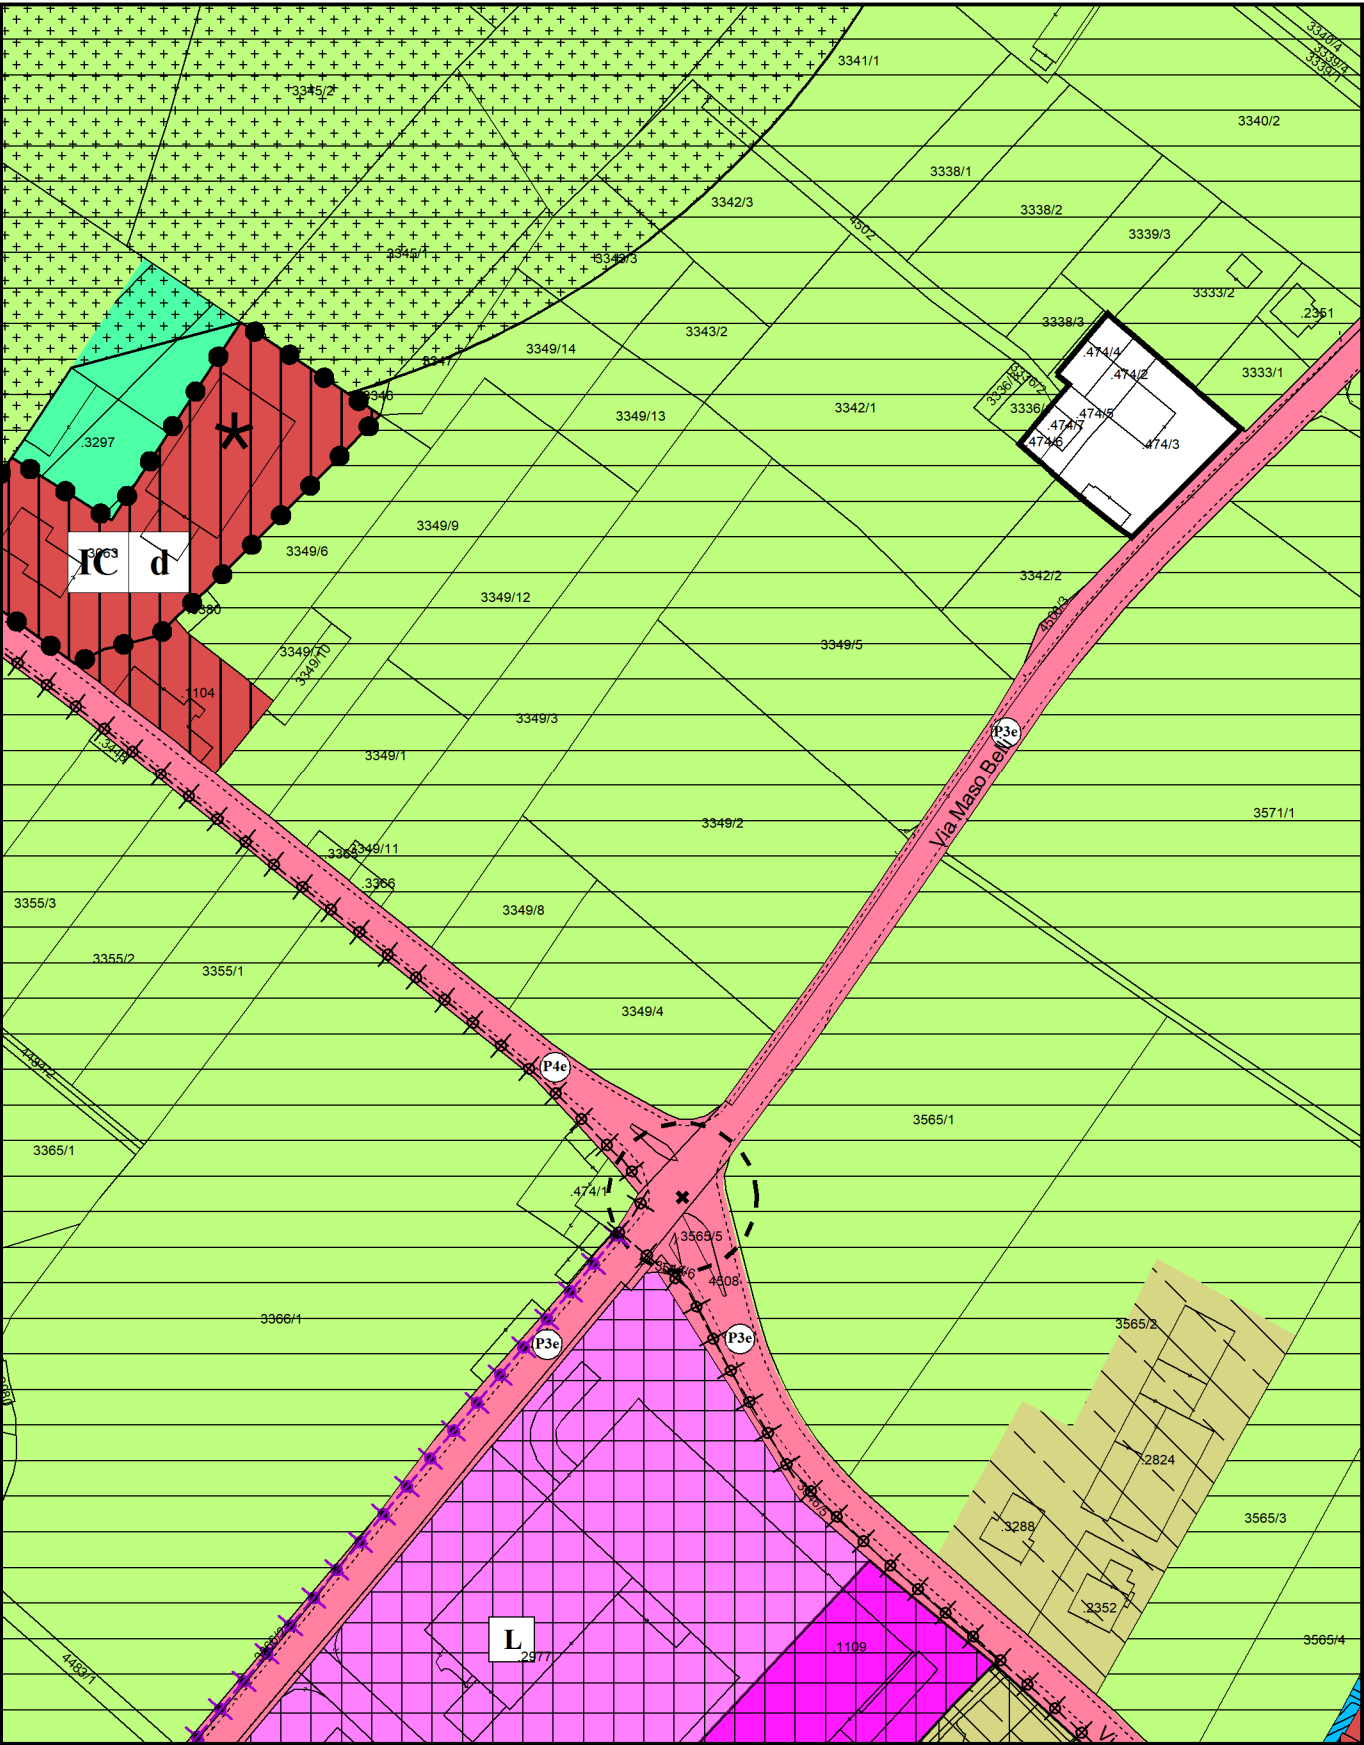


PRG VARIANTE 13 bis
adozione definitiva

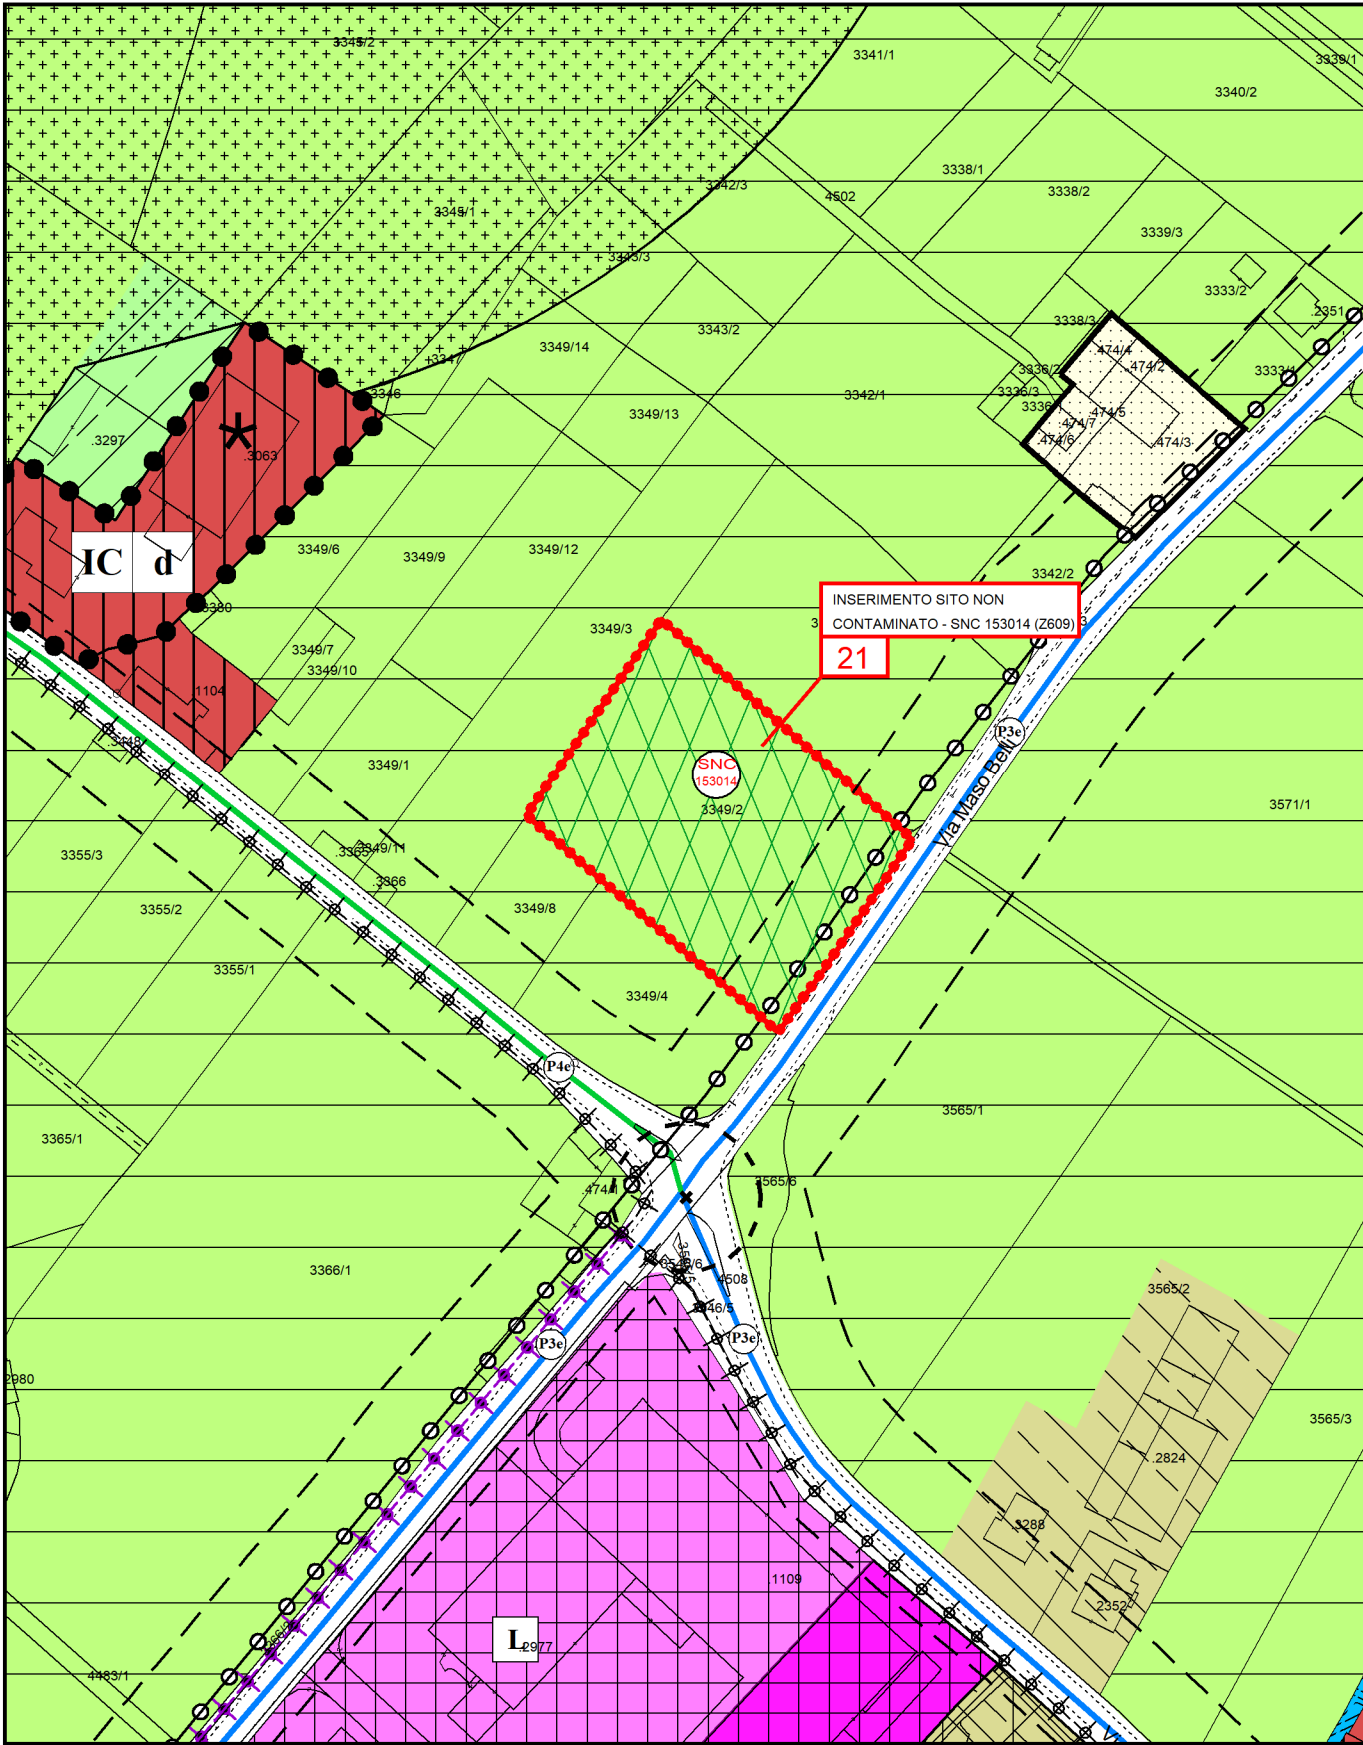


PRG VIGENTE

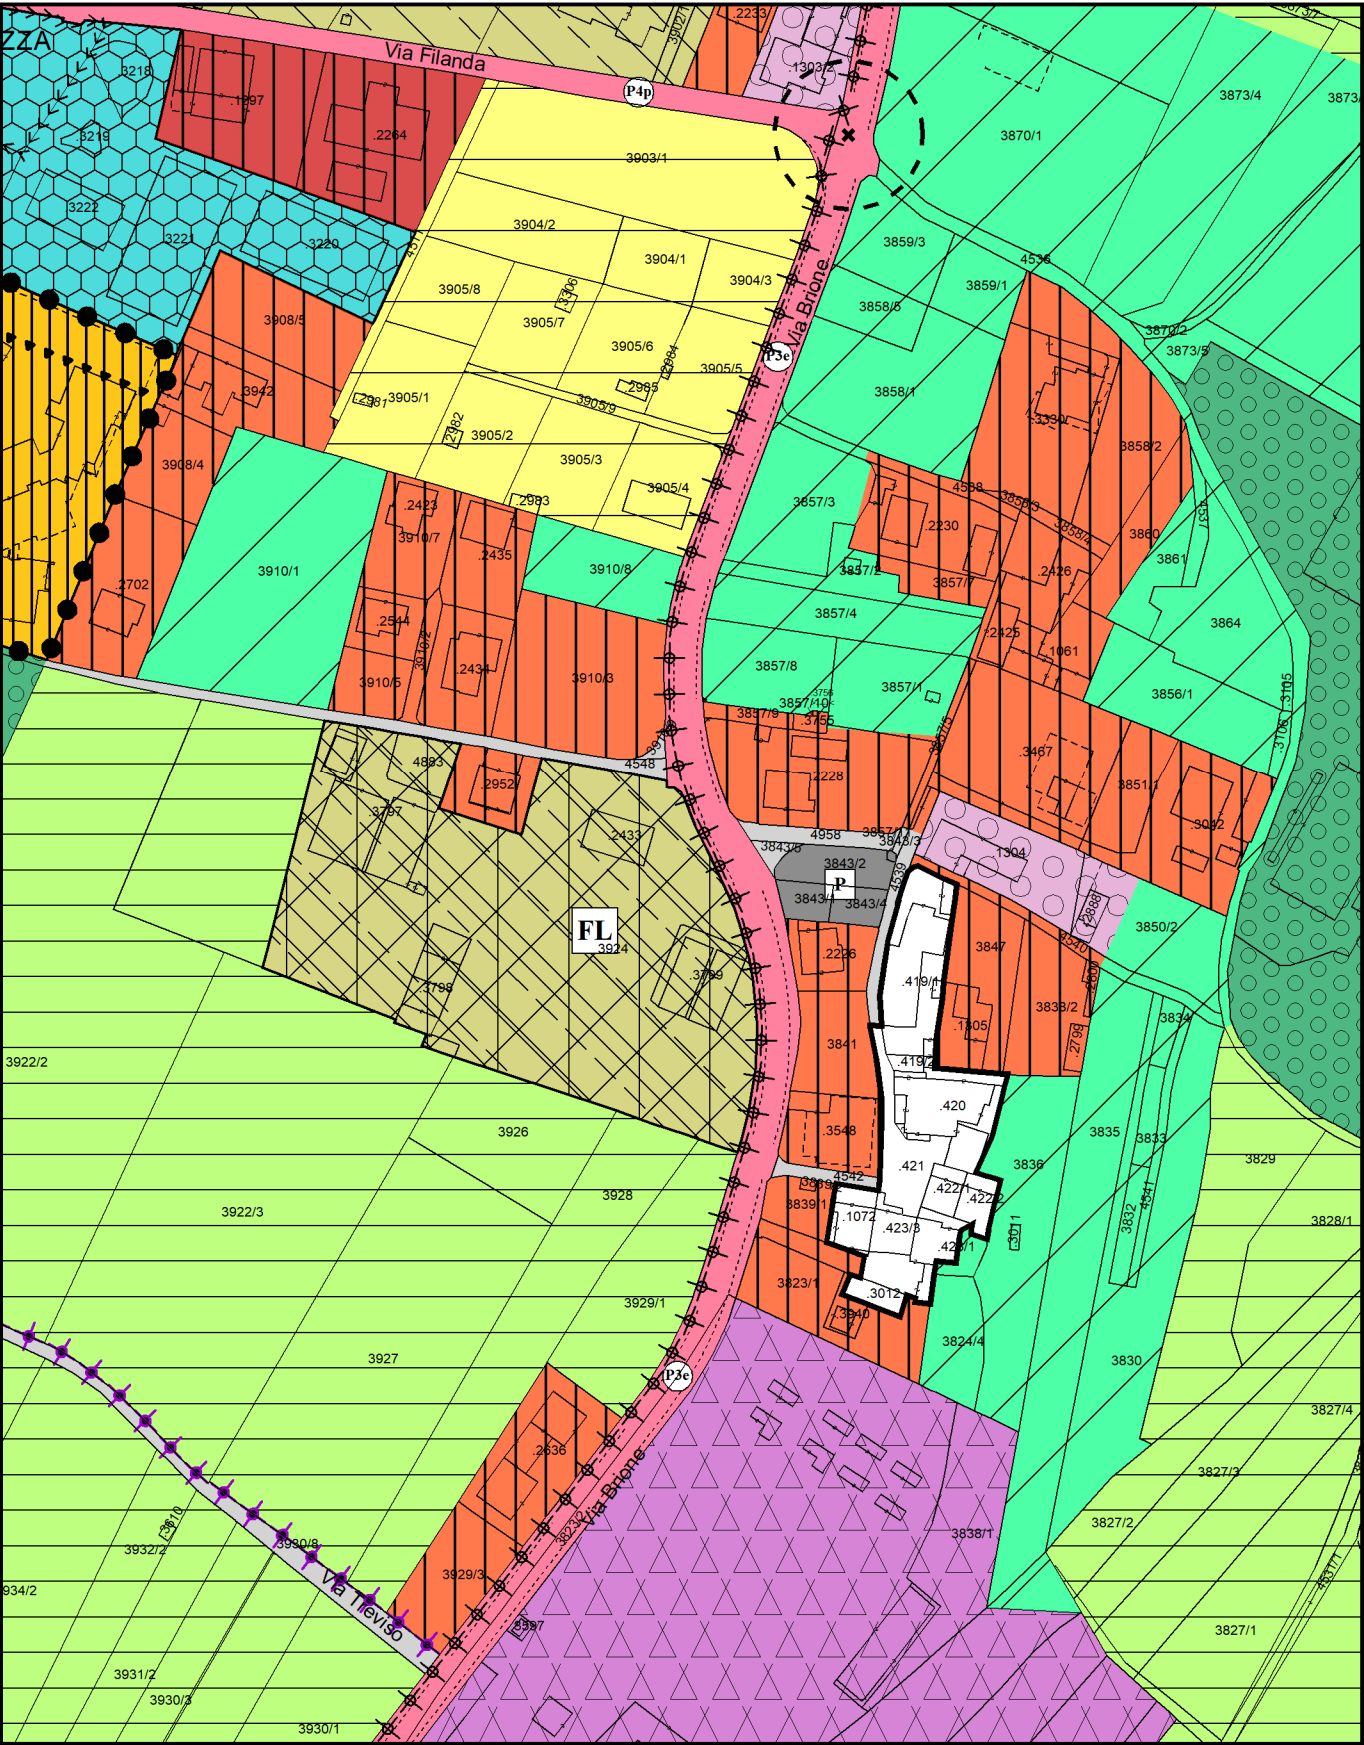


PRG VARIANTE 13 bis
adozione definitiva

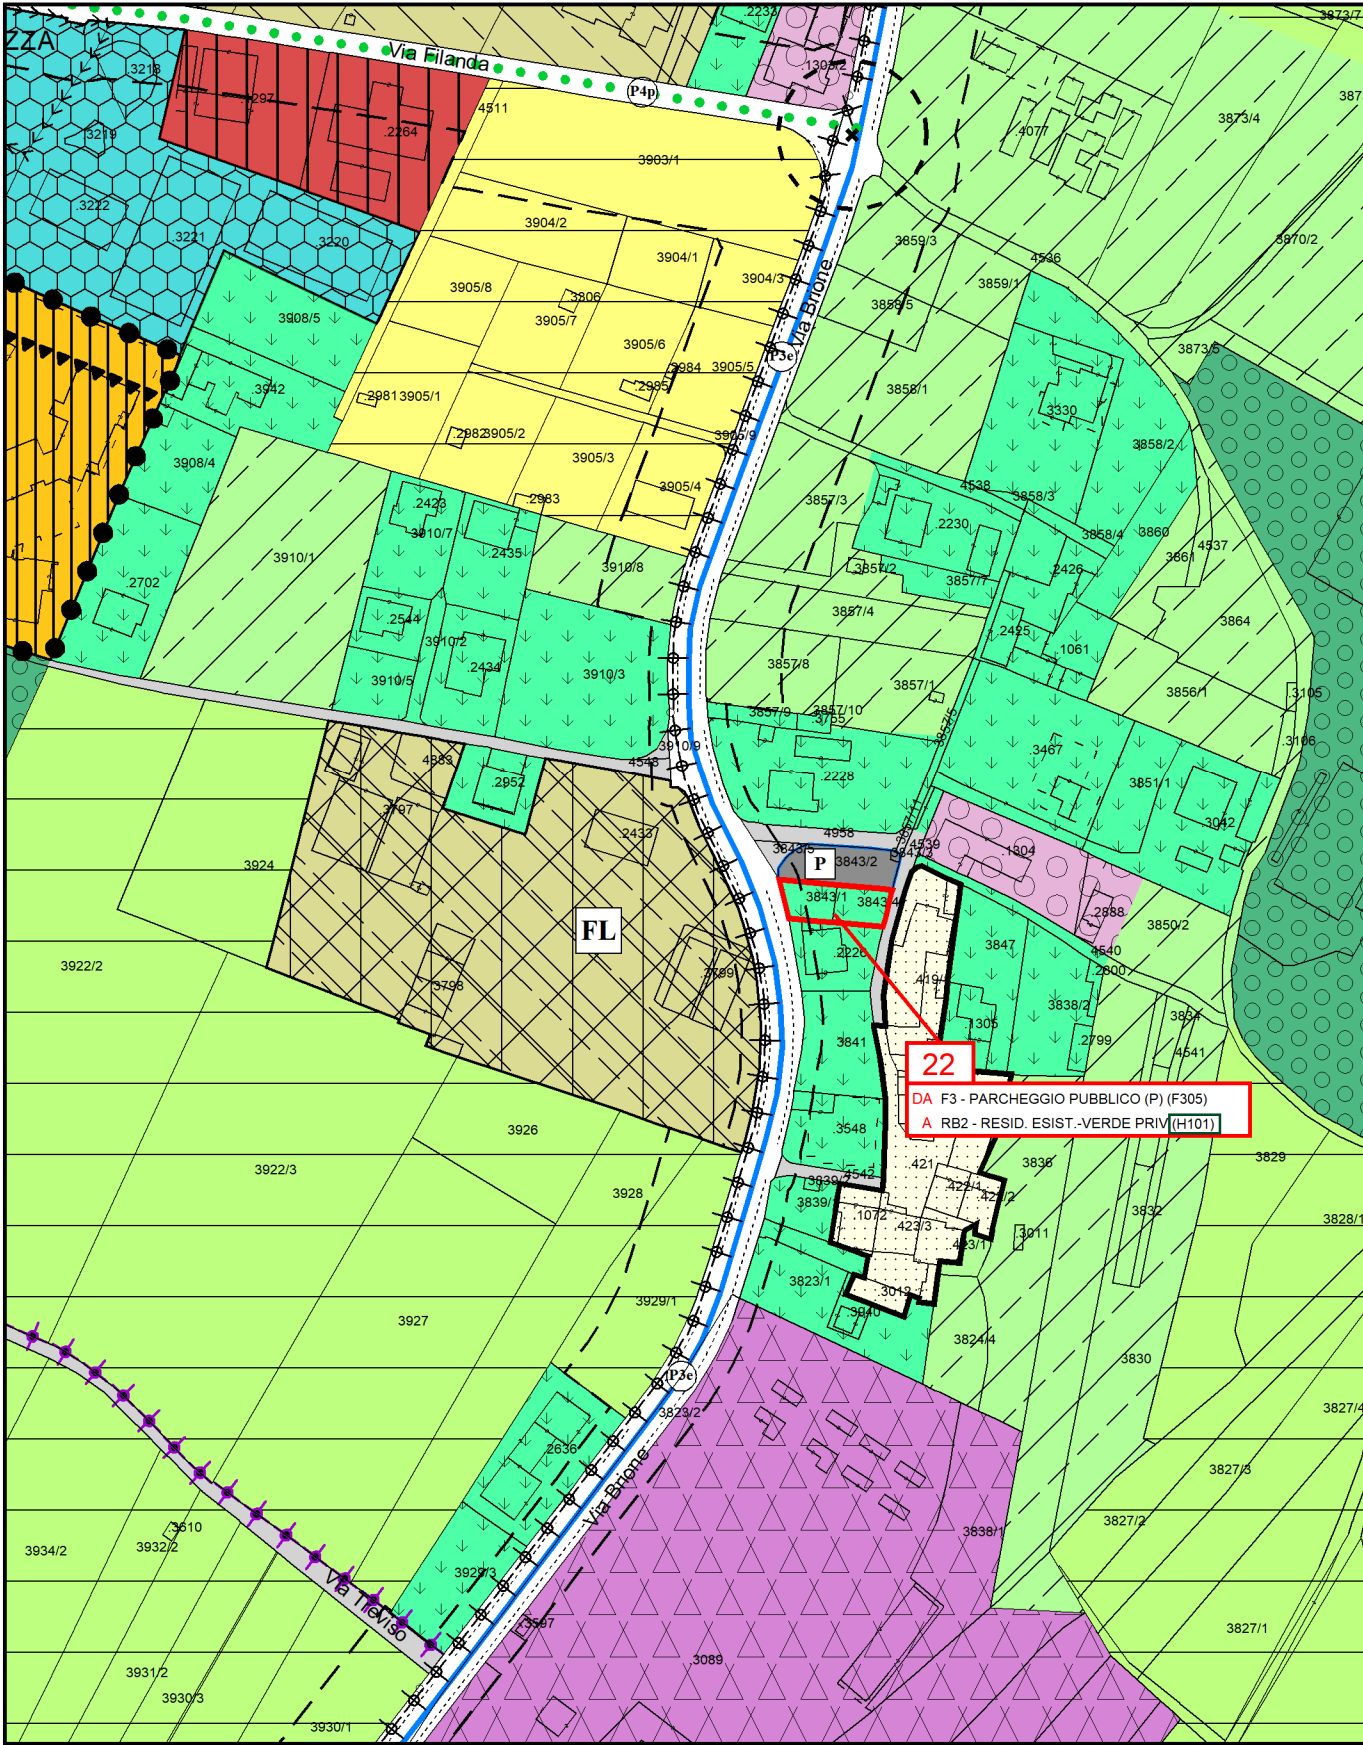


PRG VIGENTE

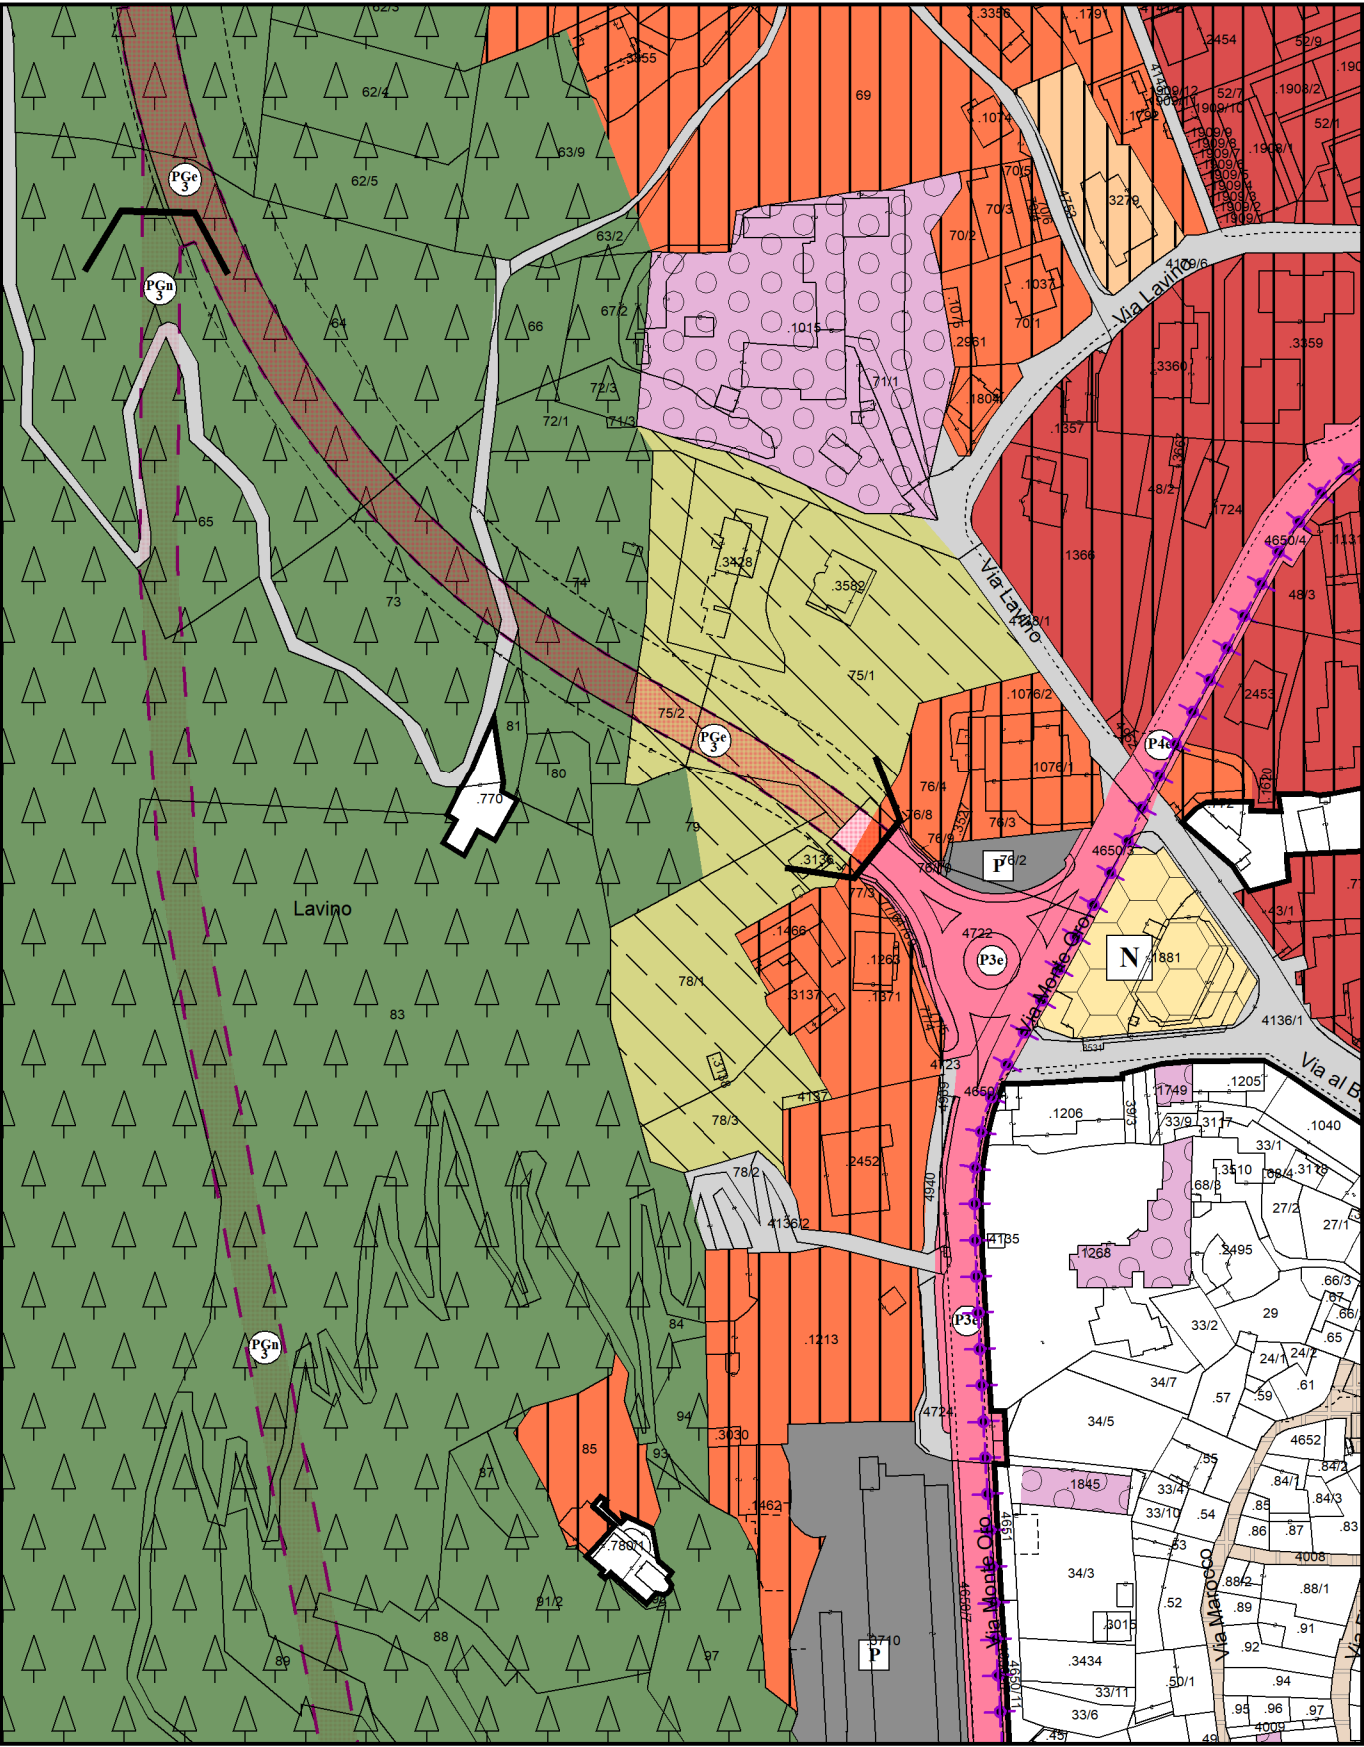


PRG VARIANTE 13 bis
adozione definitiva

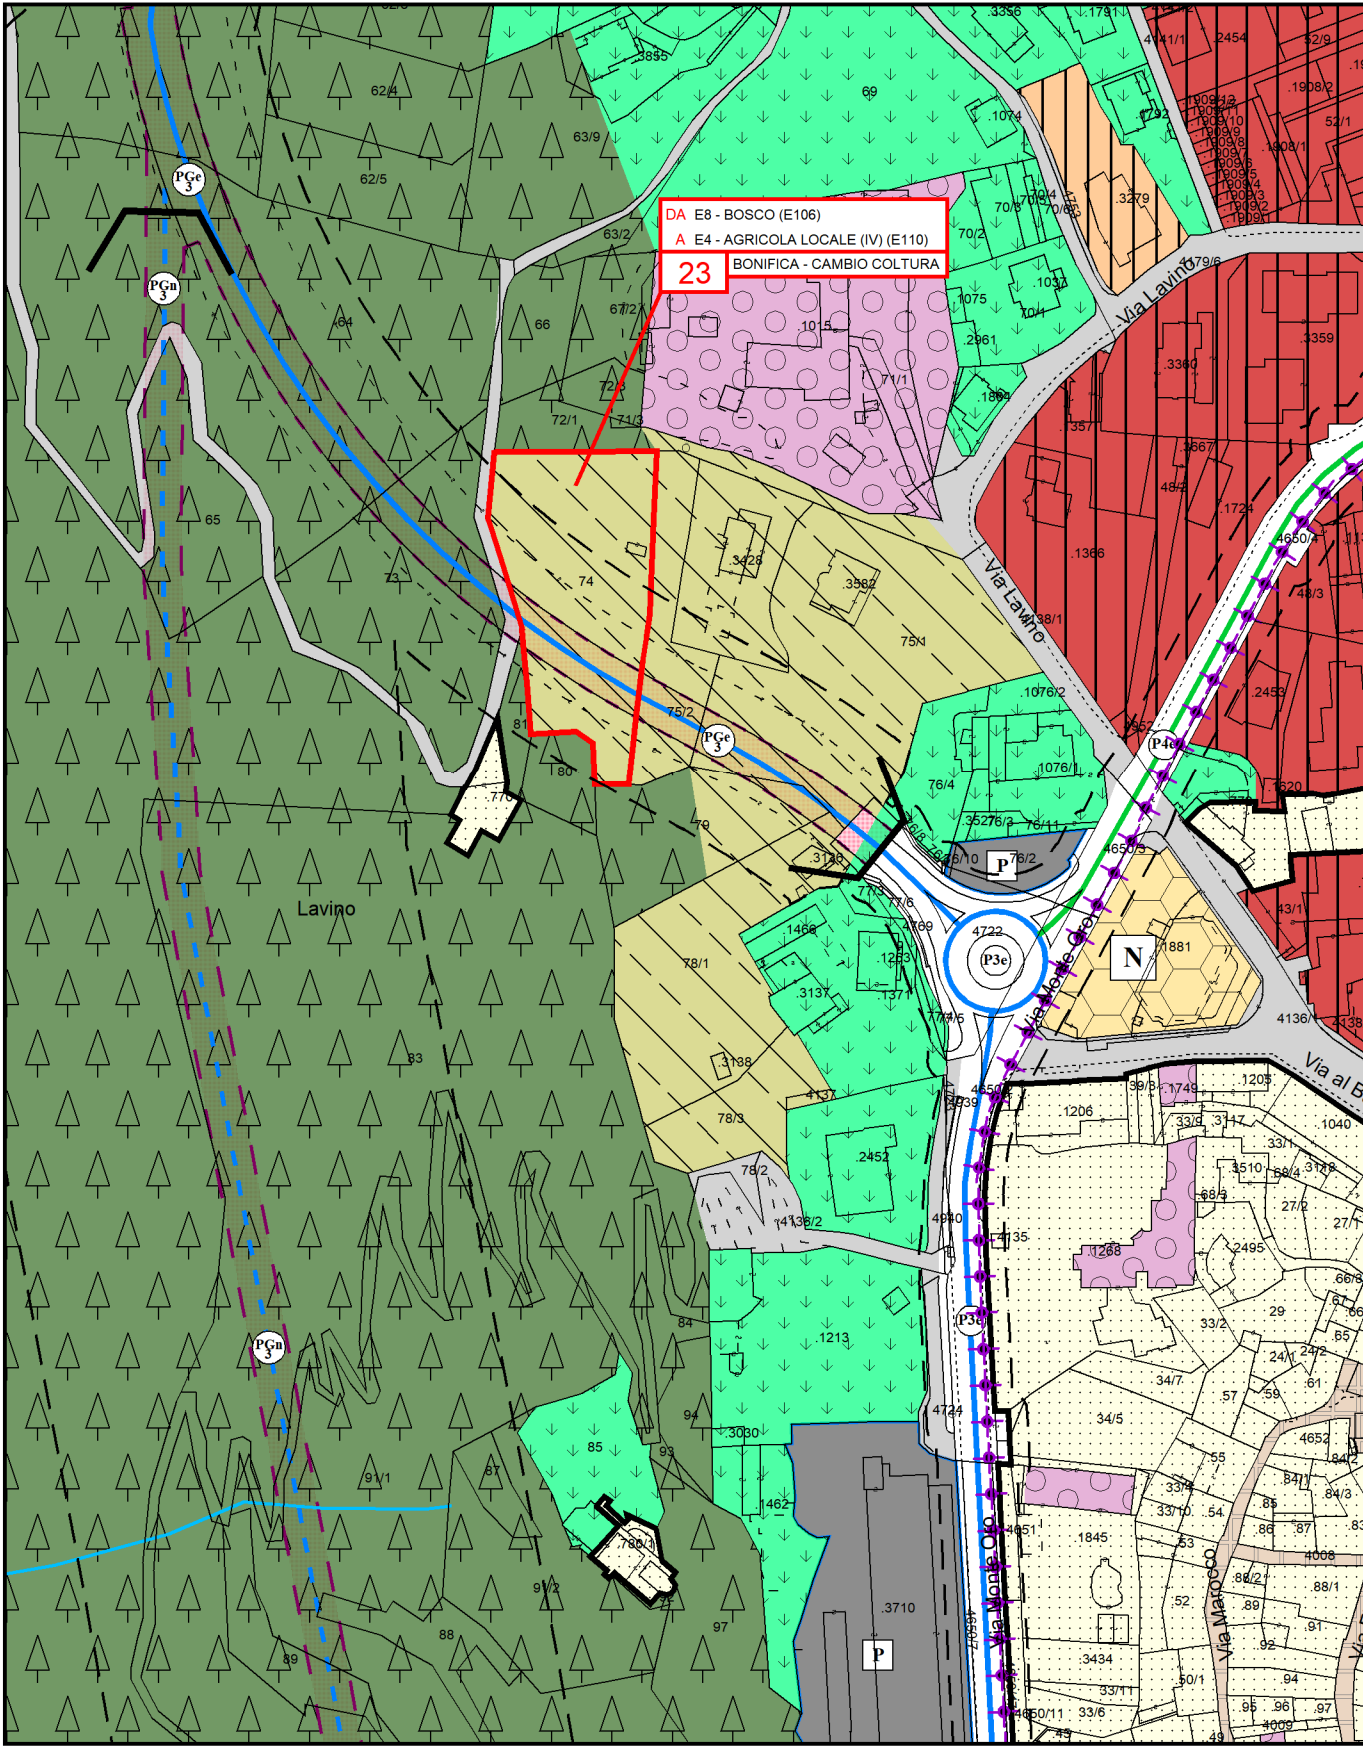


PRG VIGENTE

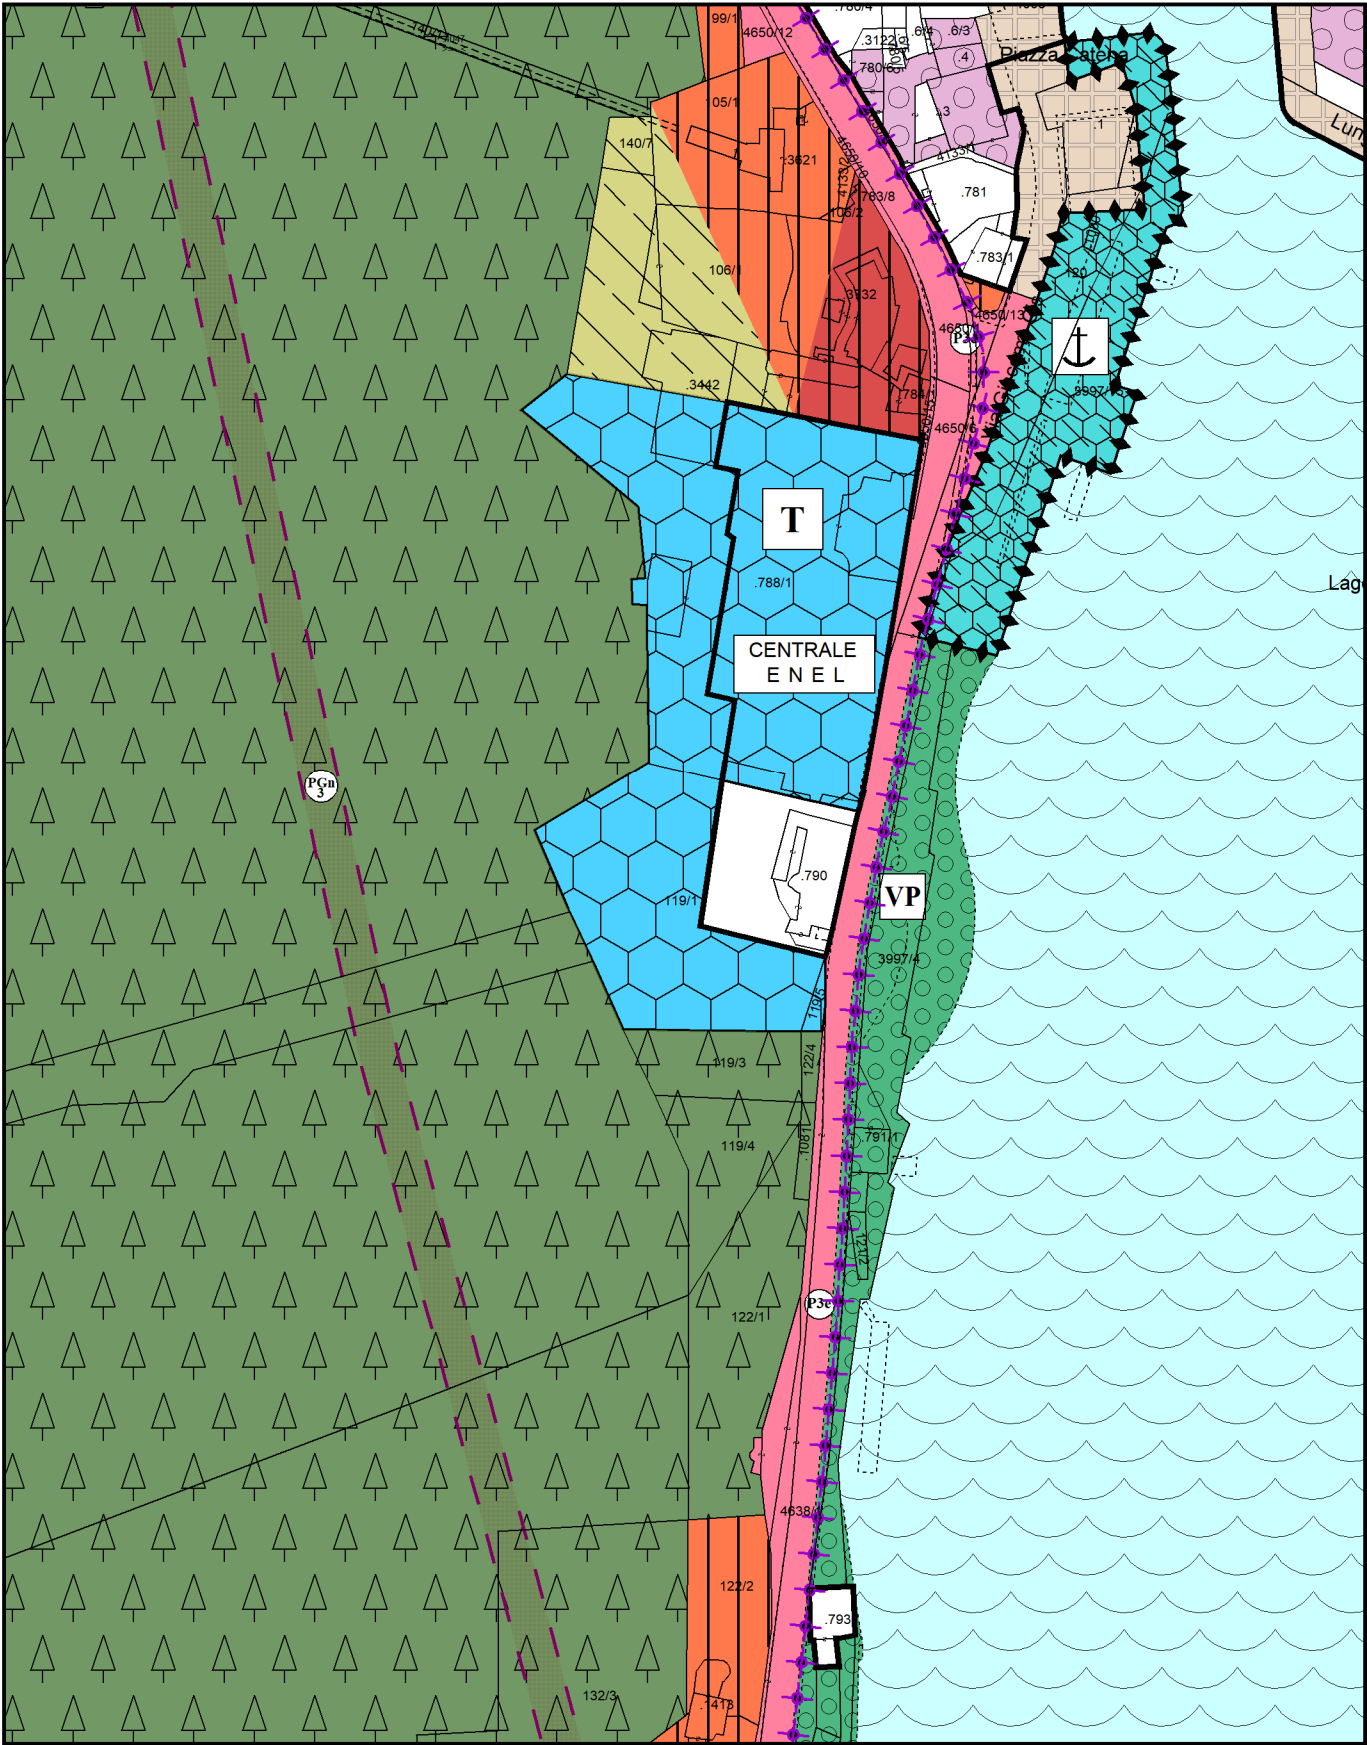


PRG VARIANTE 13 bis
adozione definitiva

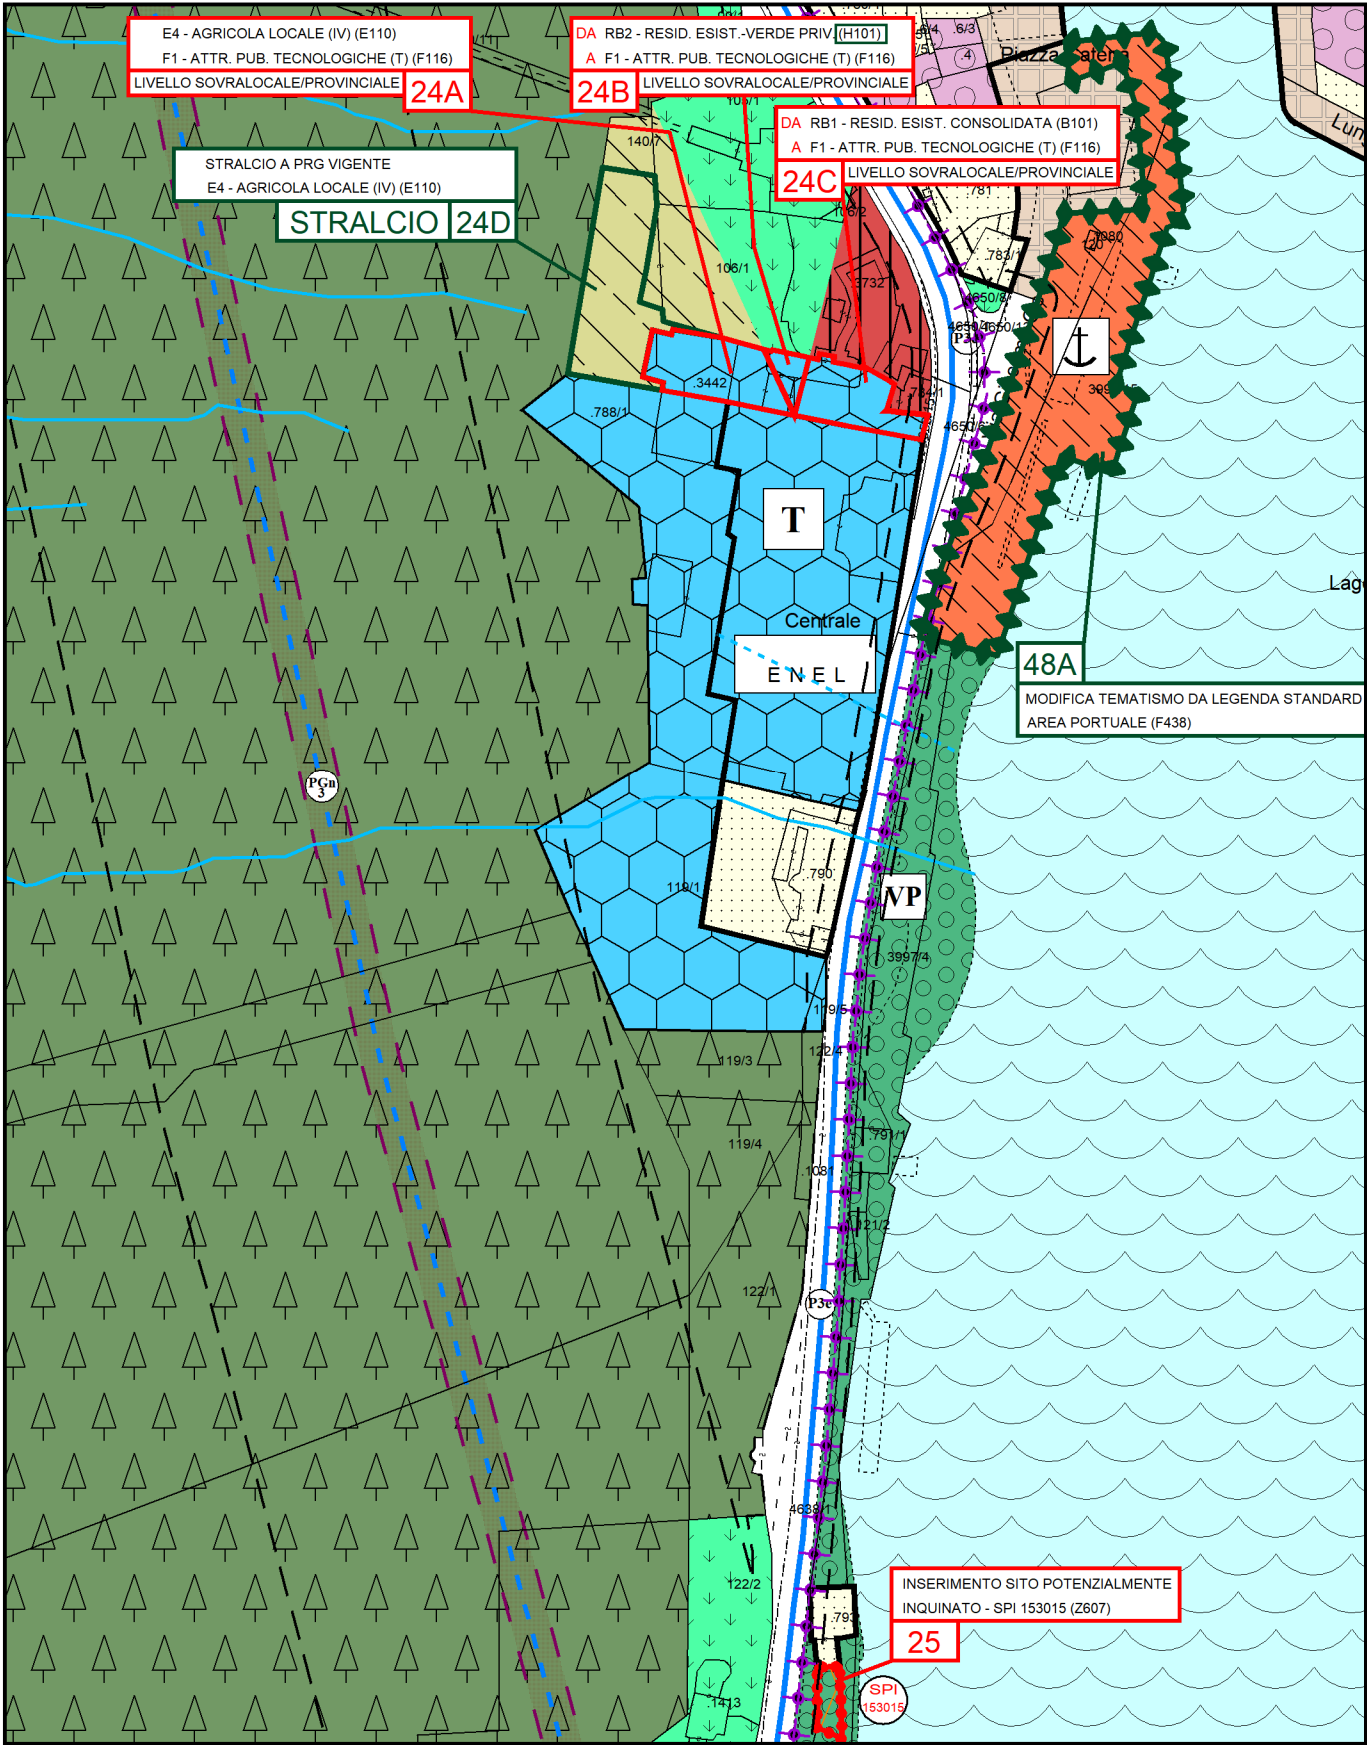


PRG VIGENTE

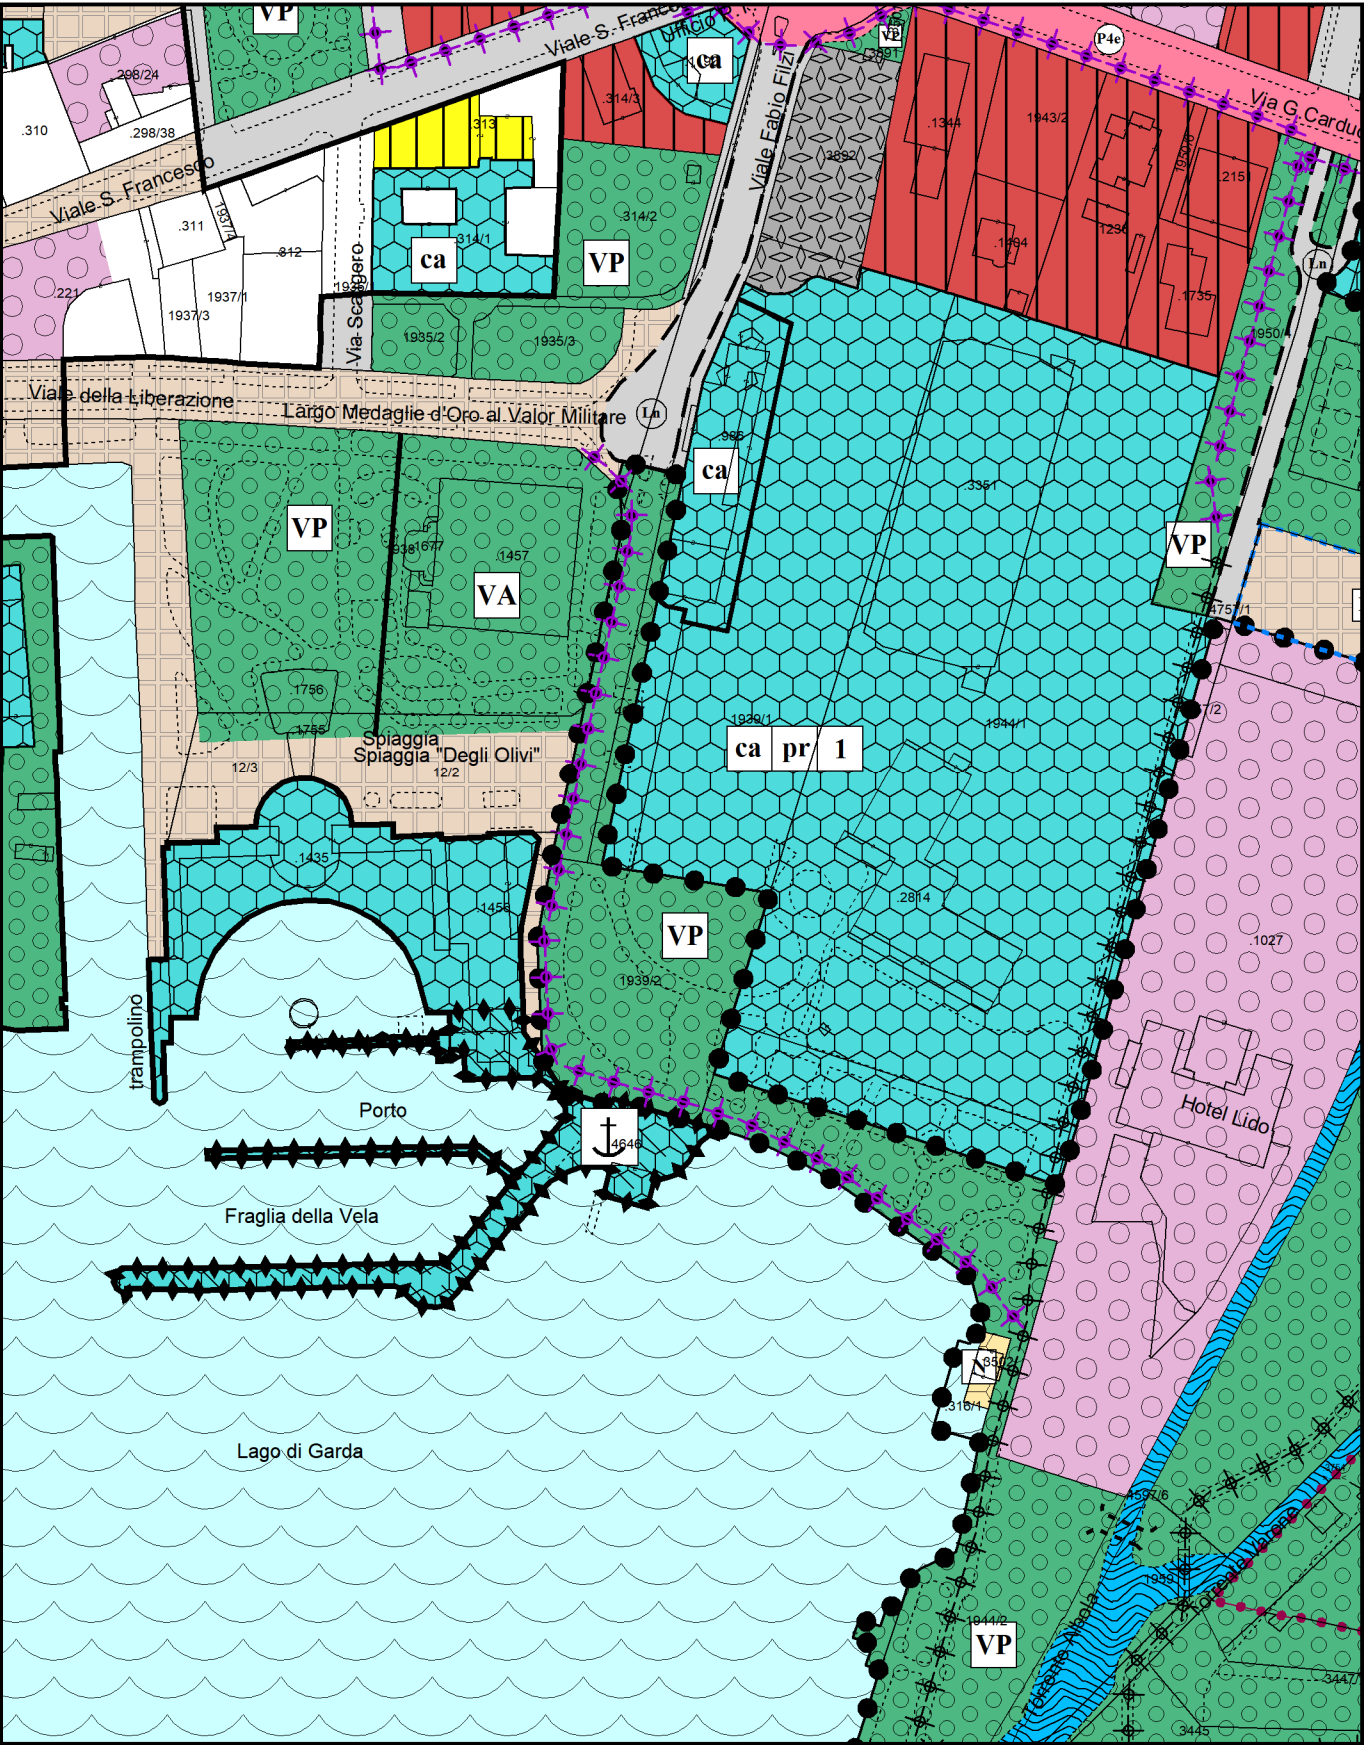


PRG VARIANTE 13 bis
adozione definitiva

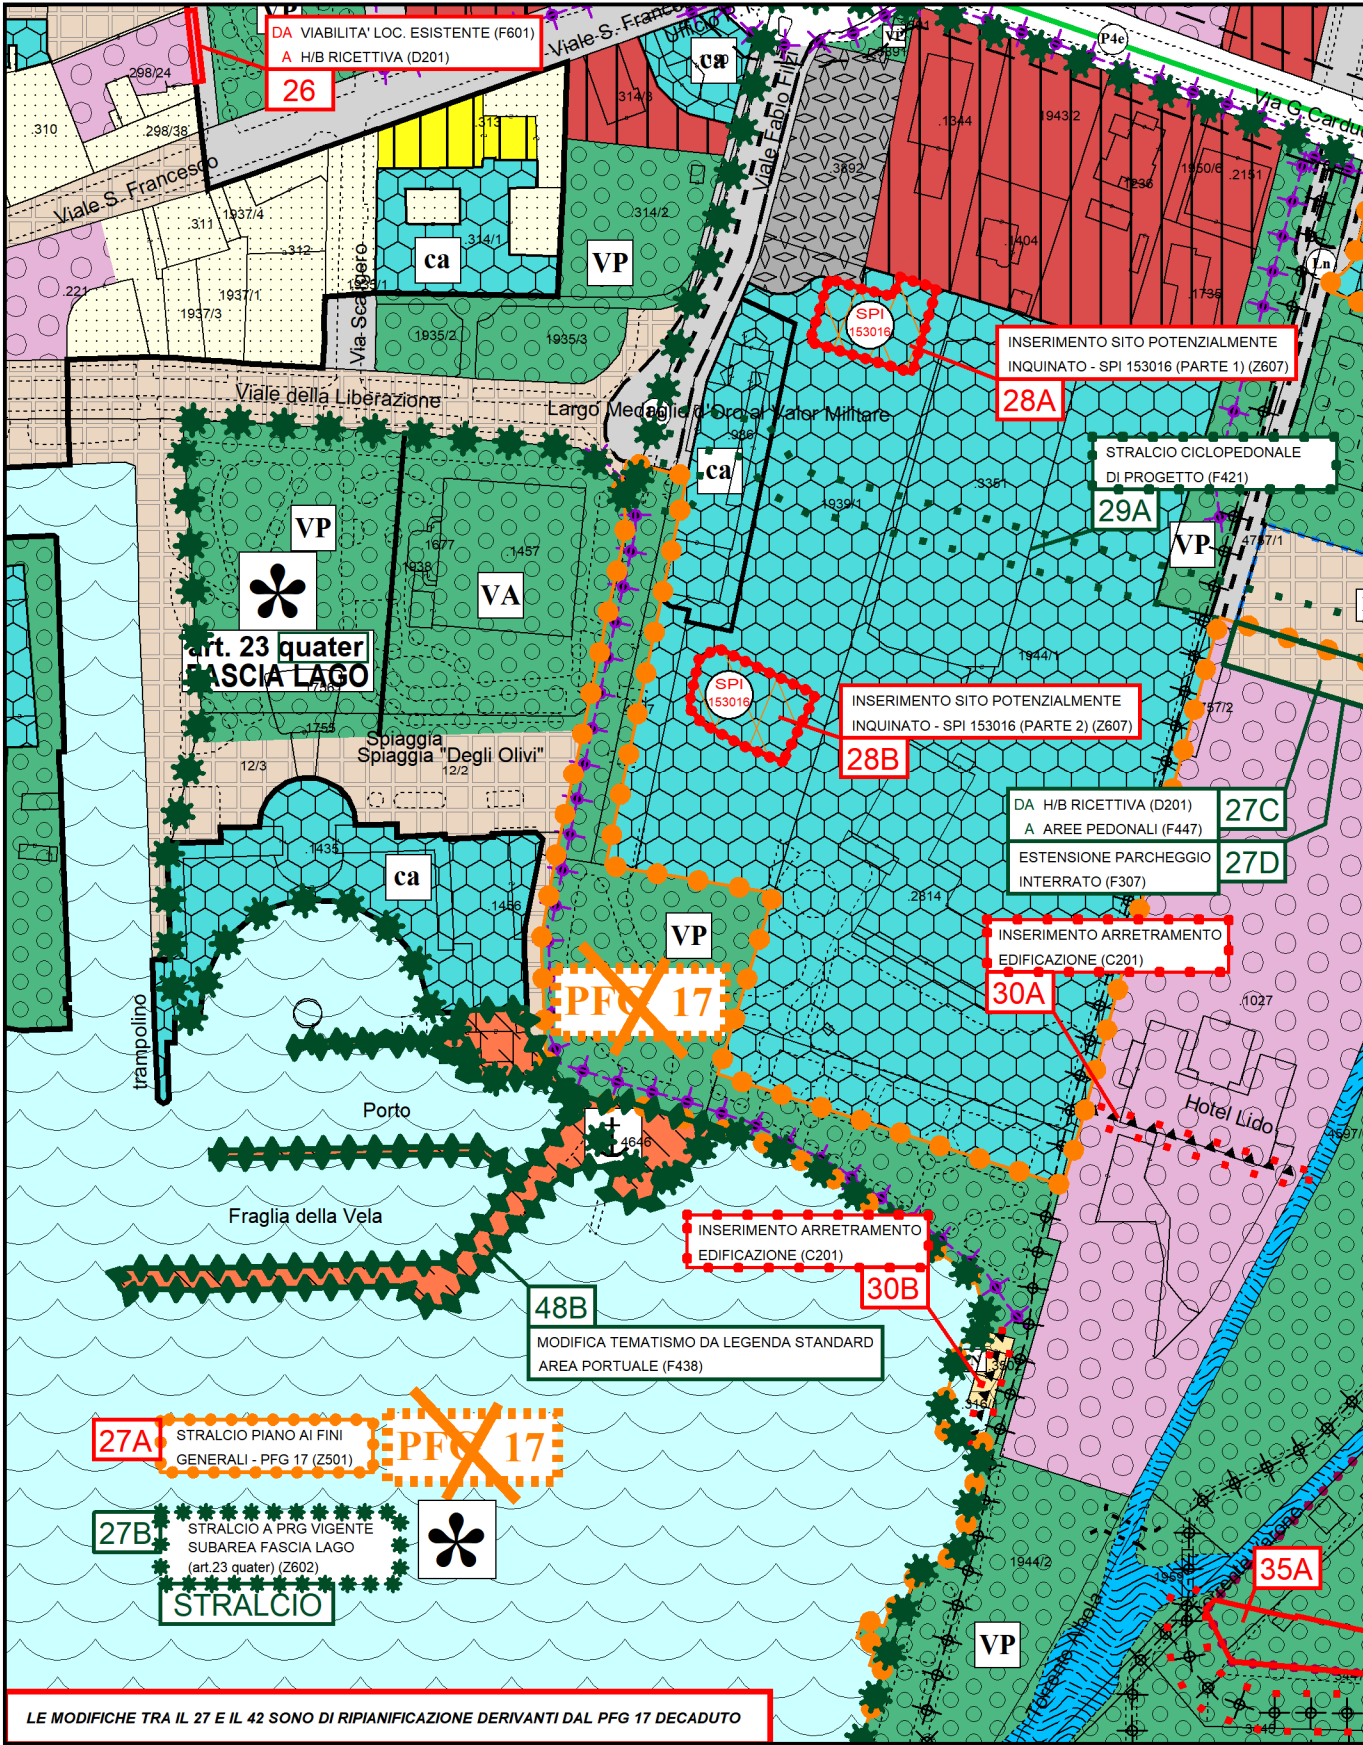


PRG VIGENTE

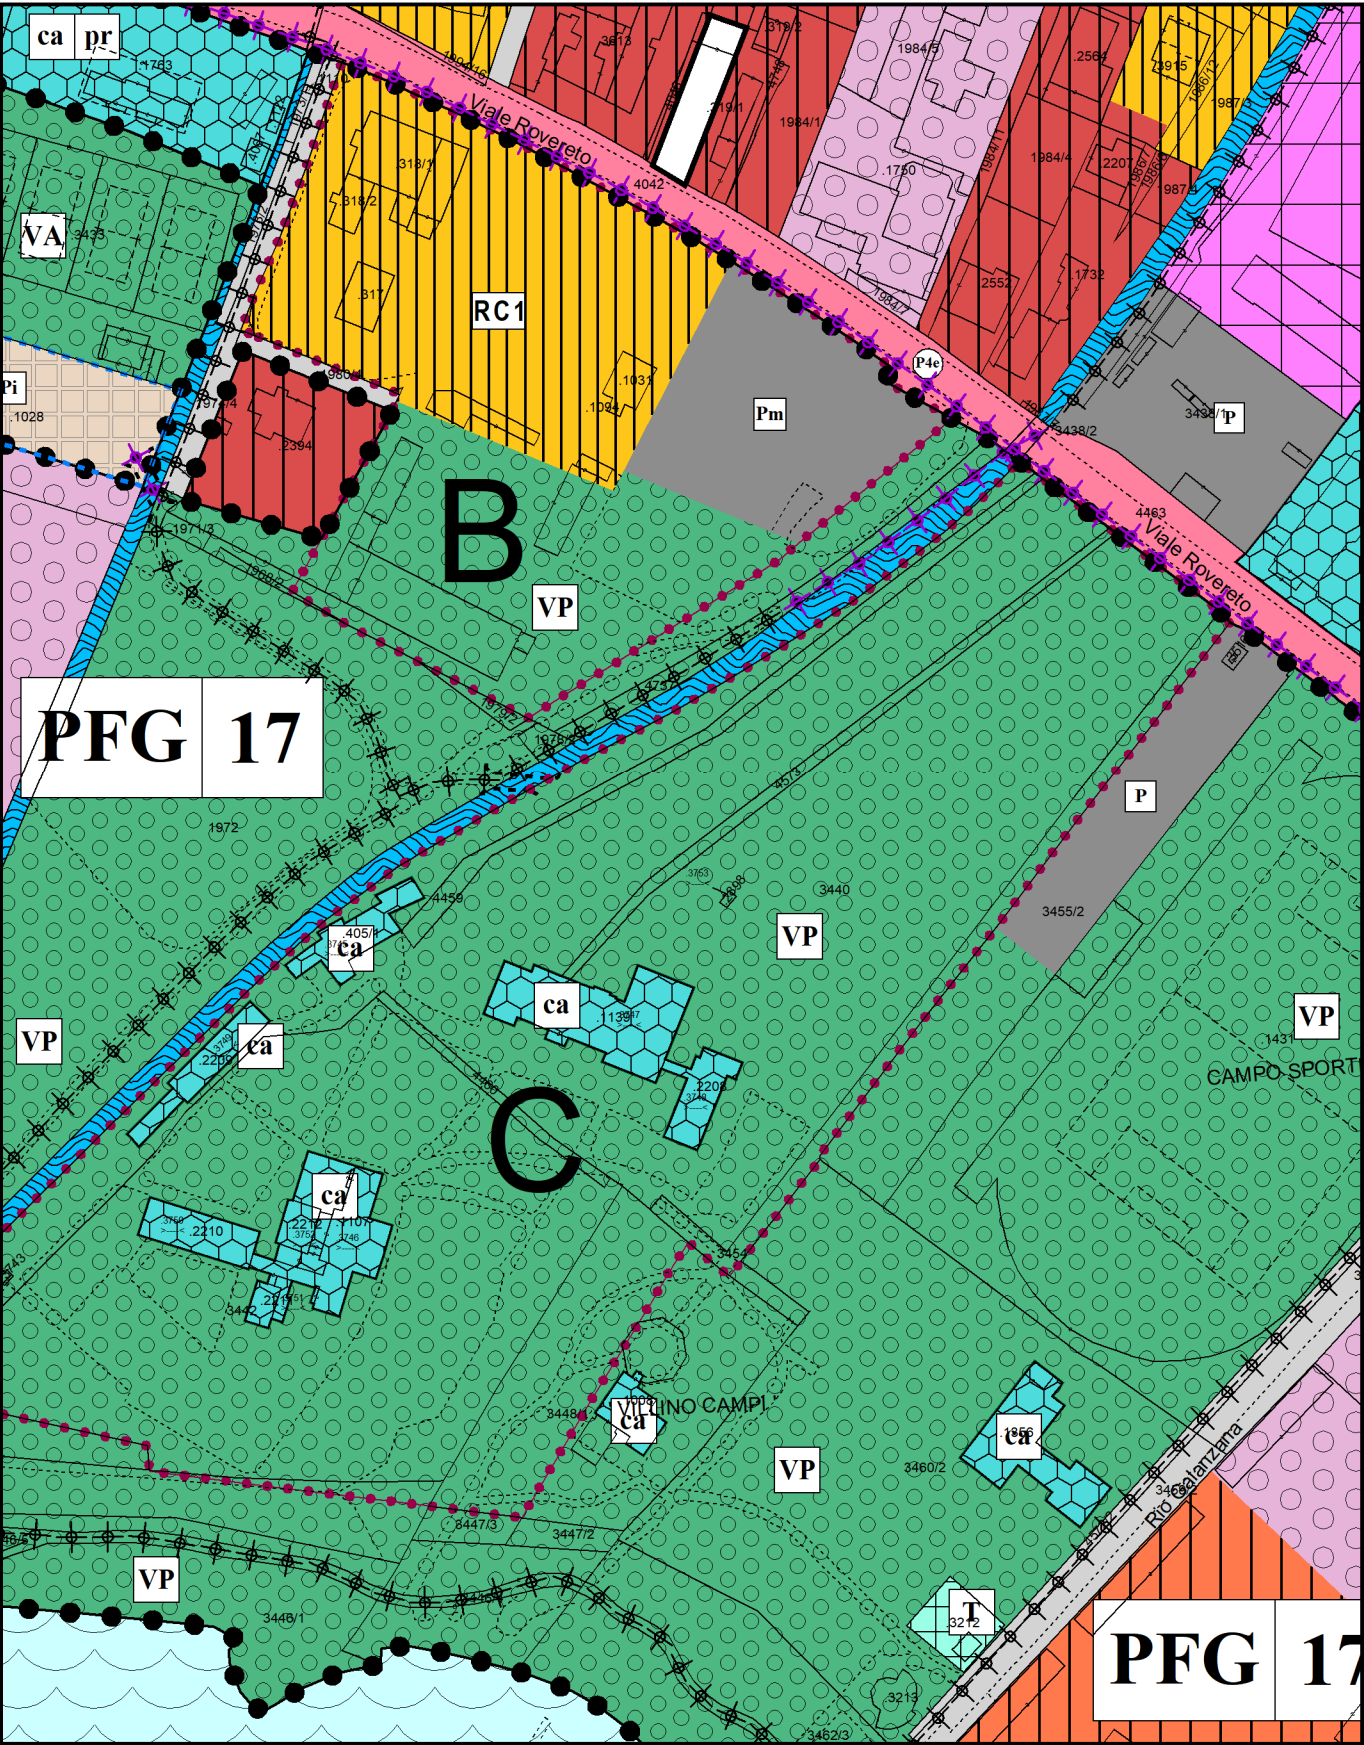

PRG VARIANTE 13 bis
adozione definitiva

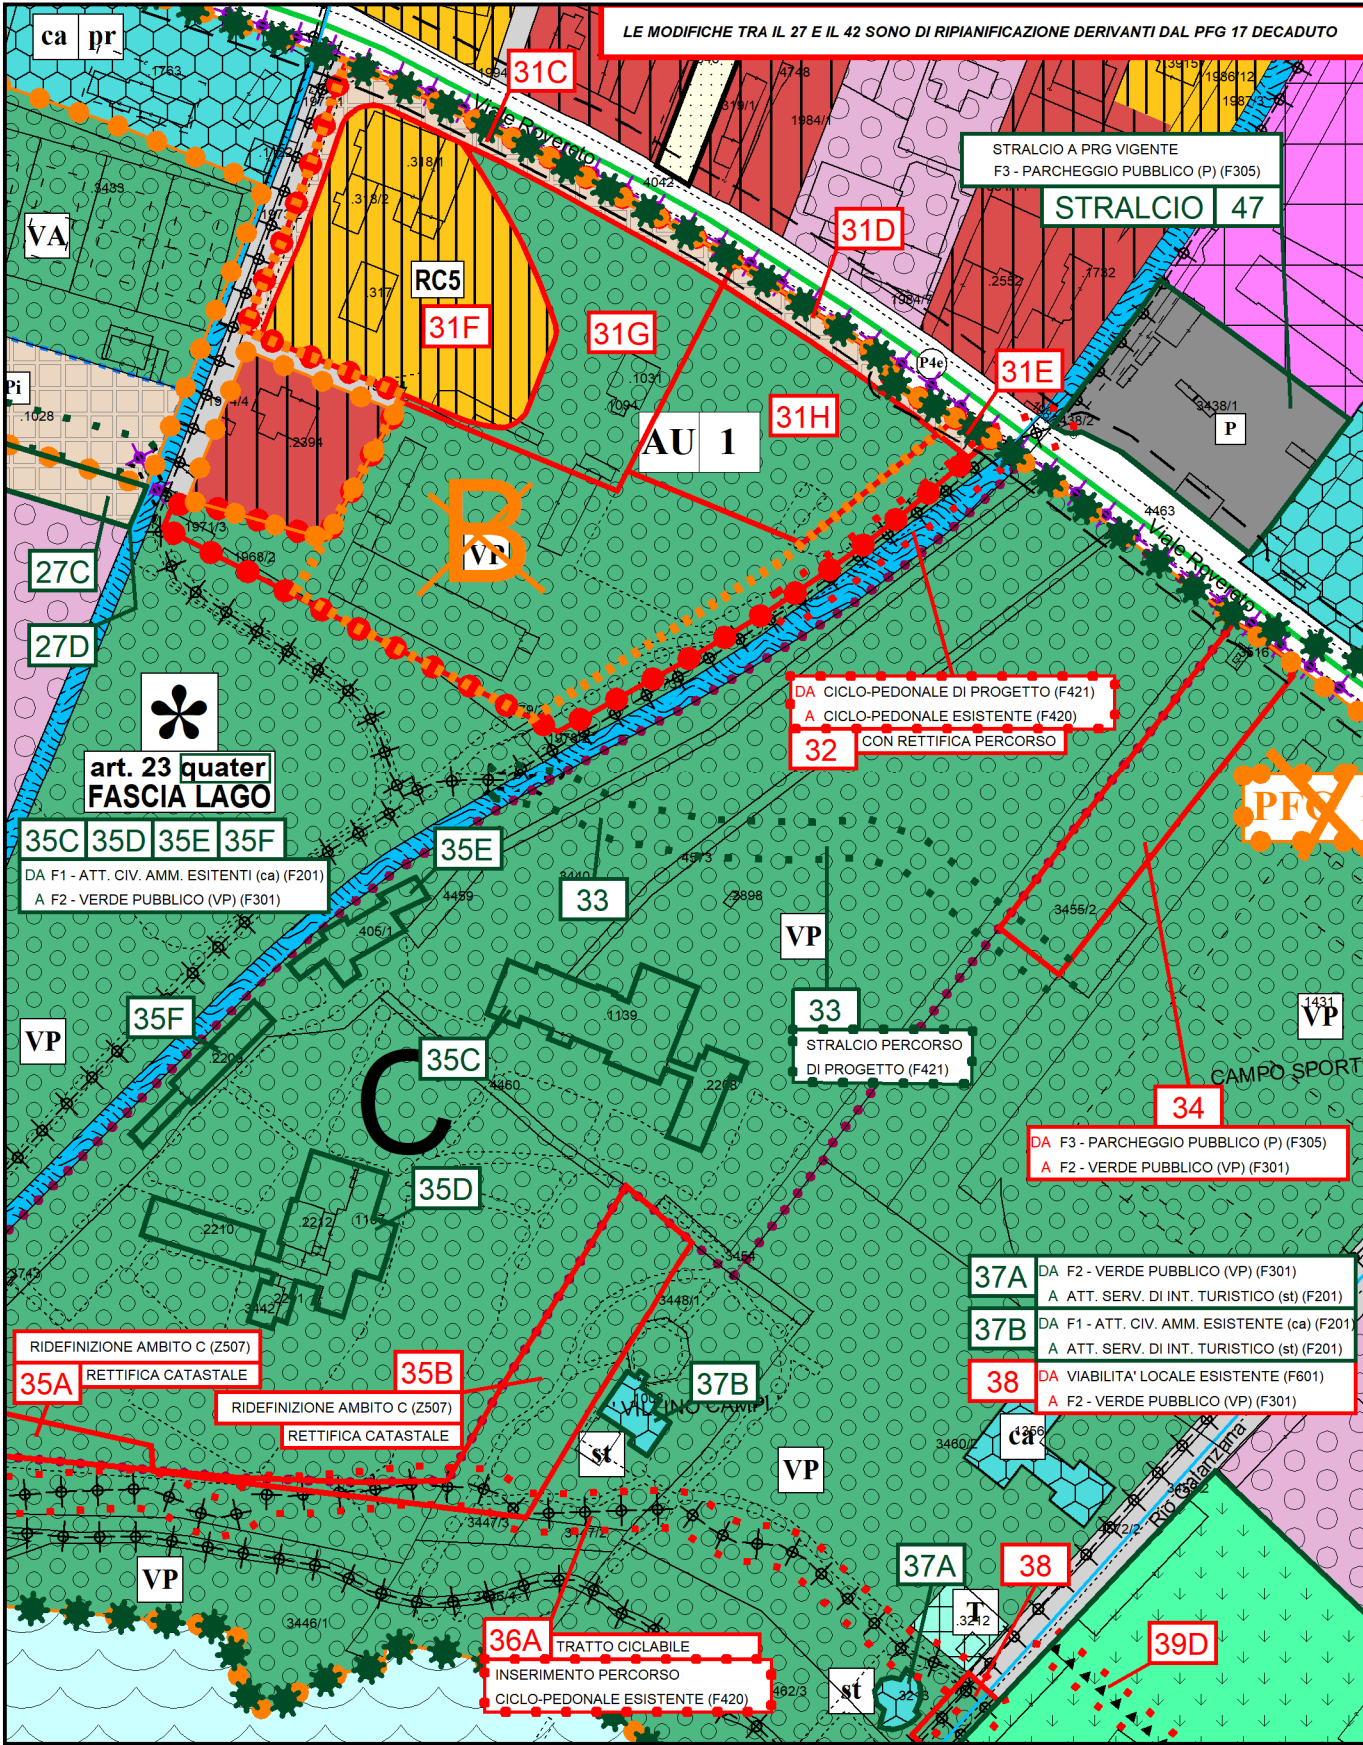

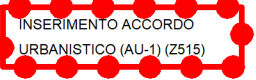31A	 STRALCIO AMBITO B (Z507)
31B	 INSERIMENTO ACCORDO URBANISTICO (AU-1) (Z515)
31C	DA RC1 - RESIDENZ. DI ESPANSIONE (C101) A AREE PEDONALI (F447)
31D	DA F3 - PARCHEGGI PLURIPIANO (Pm) (F308) A AREE PEDONALI (F447)
31E	DA F2 - VERDE PUBBLICO (VP) (F301) A AREE PEDONALI (F447)
31F	DA RC1 - RESIDENZ. DI ESPANSIONE (C101) A RC5 - RESIDENZ. DI ESPANSIONE (C101)
31G	DA RC1 - RESIDENZ. DI ESPANSIONE (C101) A F2 - VERDE PUBBLICO (VP) (F301)
31H	DA F3 - PARCHEGGI PLURIPIANO (Pm) (F308) A F2 - VERDE PUBBLICO (VP) (F301)

PFG 17

32 DA CICLO-PEDONALE DI PROGETTO (F421)
A CICLO-PEDONALE ESISTENTE (F420)
CON RETTIFICA PERCORSO

33 STRALCIO PERCORSO DI PROGETTO (F421)

34 DA F3 - PARCHEGGIO PUBBLICO (P) (F305)
A F2 - VERDE PUBBLICO (VP) (F301)

37A DA F2 - VERDE PUBBLICO (VP) (F301)
A ATT. SERV. DI INT. TURISTICO (st) (F201)

37B DA F1 - ATT. CIV. AMM. ESISTENTE (ca) (F201)
A ATT. SERV. DI INT. TURISTICO (st) (F201)

38 DA VIABILITA' LOCALE ESISTENTE (F601)
A F2 - VERDE PUBBLICO (VP) (F301)

39D INSERIMENTO ARRETRAMENTO EDIFICAZIONE (C201)

39B DA F2 - VERDE PUBBLICO (F301)
A RB2 - RESID. ESIST-VERDE PRIV. (H101)
RETTIFICA CATASTALE

39C RETTIFICA CATASTALE
DA RB2 - RESID. ESIST-VERDE PRIV. (H101)
A F2 - VERDE PUBBLICO (VP) (F301)

39E INSERIMENTO ARRETRAMENTO EDIFICAZIONE (C201)

27A STRALCIO PIANO AI FINI GENERALI - PFG 17 (Z501)

27B STRALCIO A PRG VIGENTE SUBAREA FASCIA LAGO (art.23 quater) (Z602)

STRALCIO

PL 39

STRALCIO
STRALCIO A PRG VIGENTE
RESID. ESIST-VERDE PRIV. (H101)

39A

art. 23 quater FASCIA LAGO

Campo Sportivo

HOTEL DU LAC ET DU PARC


Parco Hotel Piscina

RIO GALATZARA

INSERIMENTO ARRETRAMENTO EDIFICAZIONE (C201)

LE MODIFICHE TRA IL 27 E IL 42 SONO DI RIPIANIFICAZIONE DERIVANTI DAL PFG 17 DECADUTO

PRG VIGENTE

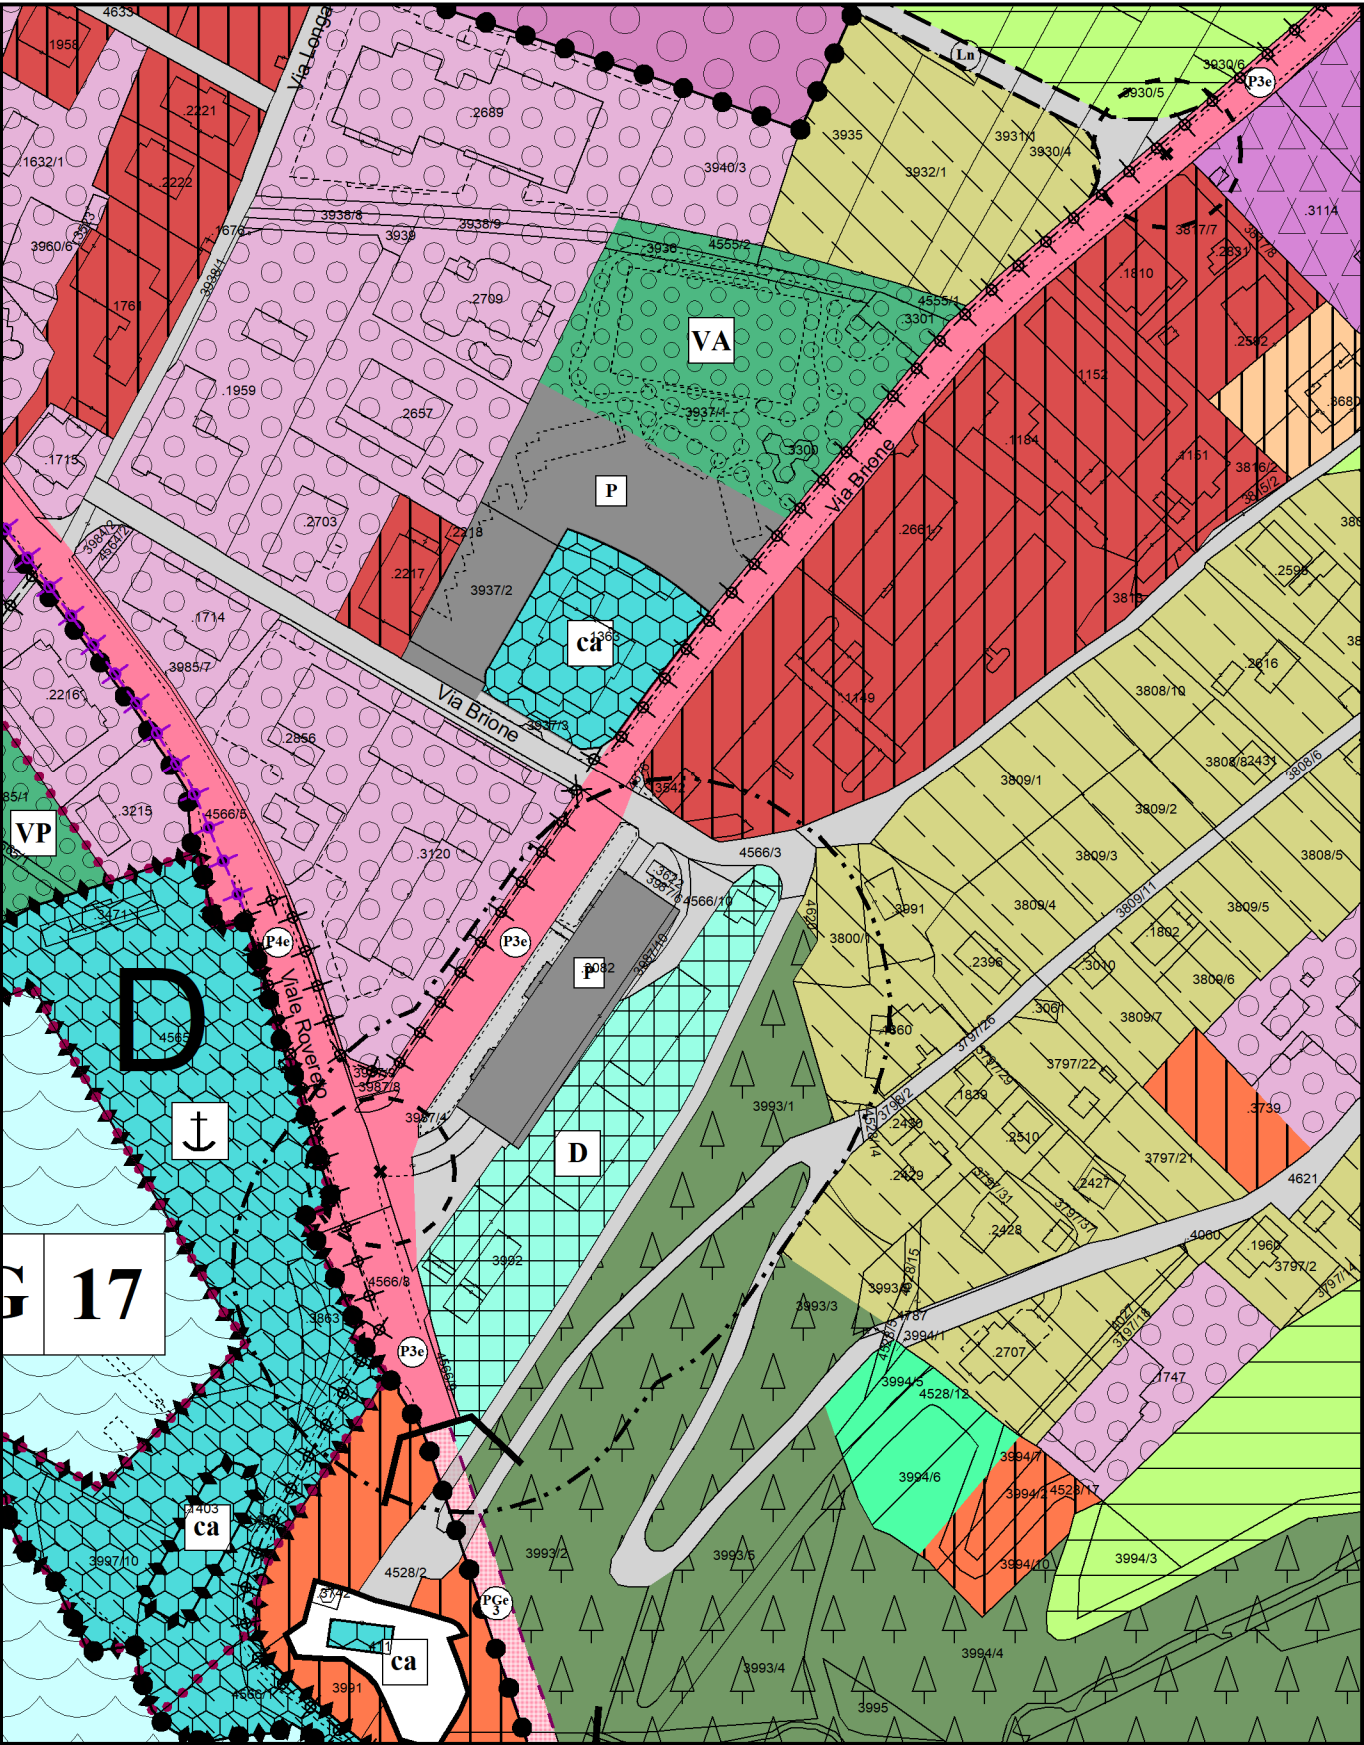

PRG VARIANTE 13 bis
adozione definitiva

