

LEGENDA SISTEMA INSEDIATIVO - PRODUTTIVO ED INFRASTRUTTURALE

Z403 art.24		PERIMETRO CONFINE COMUNALE	A401 art.24		AREA LIBERA NEL CENTRO STORICO
A101 art.24		PERIMETRO NUCLEO STORICO	C101 art.25		ZONA RC RESIDENZIALE DI ESPANSIONE (RC1-2-3-4-5)
B101 art.25		ZONA RB1 RESIDENZIALE ESISTENTE - CONSOLIDATA	C102 art.10		ZONA E.E.P. : RESIDENZIALE CON EDILIZIA ABITATIVA PUBBLICA-AGEVOLATA (RC1-2-3-4)
H101 art.25		ZONA RB2 RESIDENZIALE ESISTENTE - VERDE PRIVATO	C104 art.43		ZONA Ru. : AREA DI RIQUALIFICAZIONE URBANA E TERRITORIALE
B103 art.25		ZONA RB3 RESIDENZIALE DI COMPLETAMENTO	C201 art.17		ARRETRAMENTO EDIFICAZIONE
Z610 art.7		AREE INDEFICABILI CON VINCOLO DECENNALE	D101 art.29		ZONA D1 PRODUTTIVO ESISTENTE - DI COMPLETAMENTO LOCALE
D101 art.29		ZONA D1 PRODUTTIVO ESISTENTE - DI COMPLETAMENTO LOCALE	D104 art.29		ZONA D2 PRODUTTIVO DI ESPANSIONE LOCALE
D102 art.29		ZONA D2 PRODUTTIVO DI ESPANSIONE PROVINCIALE	D105 art.29		Centro a servizio della produzione
D105 art.29		Centro a servizio della produzione	D201 art.27		ZONA H/B RICETTIVA
D201 art.27		ZONA H/B RICETTIVA	D201 art.27		ZONA H/C RICETTIVA DI ESPANSIONE
D214 art.37		AREA PER SOSTA CAMPER	D216 art.28		ZONA H/D CAMPEGGIO
D121 art.30		ZONA D3 COMMERCIALE - TERZIARIO	D121 art.30		ZONA D4 LAVORAZIONE - COMMERCIO PRODOTTI AGRICOLI-FORESTALI-ZOOTECNICI
E104 art.32		ZONA E1 AGRICOLA DI PREGIO (I)	E109 art.33		ZONA E3 AGRICOLA LOCALE (III)
E103 art.32 bis		ZONA E2 AGRICOLA (II)	E110 art.33 bis		ZONA E4 AGRICOLA LOCALE (IV)
E106 art.34		ZONA E8 BOSCO	E108 art.35 bis		ZONA E5 AREE IMPRODUTTIVE
E107 art.35		ZONA E9 PASCOLO	E206 art.36		ZONA E6 VIVAI
		ZONA F1 ATTREZZATURE E SERVIZI PUBBLICI DI LIVELLO PROVINCIALE E SOVRA LOCALE			ZONA F1 ATTREZZATURE E SERVIZI PUBBLICI DI LIVELLO LOCALE
SIMBOLOGIE ZONA F1			SIMBOLOGIE ZONA F1		
ATTREZZATURE PUBBLICHE			ATTREZZATURE PUBBLICHE		
F102 art.37		CIVILI - AMMINISTRATIVE	F202 art.37		CIVILI - AMMINISTRATIVE
F104 art.37		SCOLASTICHE - CULTURALI	F201 art.23 quater		ATTREZZATURE E SERVIZI DI INTERESSE TURISTICO
F115 art.37 ter		FIERISTICHE	F204 art.37		SCOLASTICHE - CULTURALI
F116 art.37		TECNOLOGICHE	F205 art.37		RELIGIOSE
F434 art.37		AREA STAZIONE AUTOBUS	F209 art.37		SPORTIVE
		IMPIANTI TECNOLOGICI	F438 art.38		PORTI
F805 art.37		DEPURATORI	F801 art.37		CIMITERIALI
F803 art.37		IMPIANTI TECNOLOGICI			
F301 art.37		ZONA F2 VERDE PUBBLICO	F303 art.37		ZONA F2 VERDE SPORTIVO
F305 art.37		ZONA F3 PARCHEGGI PUBBLICI	F308 art.37		ZONA F3 PARCHEGGI PLURIPIANO
F307 art.37		ZONA F3 PARCHEGGI INTERRATI	D118 art.41		ZONA G2 DISTRIBUTORI CARBURANTE
F807 art.40		ZONA G1 AREE MILITARI			
Z101		LAGO			
Z102 art.42		CORSI D'ACQUA	Z104 art.42		CORSI D'ACQUA LINEARI
		PERIMETRO PIANO DI INTERESSE PUBBLICO:	Z105 art.42		CORSI D'ACQUA - CANALI
art.43 Z501		P.F.G. : PIANO A FINI GENERALI	art.43 Z504		PERIMETRO:
art.10 Z502		P.F.S. : PIANO PER FINALITA' SPECIFICHE	art.9 Z509		PL : PIANO DI LOTTIZZAZIONE
art.43 Z507 bis		AMBITI SUBAREA FASCIA LAGO	art.43 Z512		IC : INTERVENTO CONVENZIONATO
			art.23 Z515 quater		RU : RIQUALIFICAZIONE URBANA
					AU : ACCORDO URBANISTICO
Z602 art.17		AREA CON SPECIFICO RIFERIMENTO NORMATIVO (n°art. di riferimento NTA)			
F445 art.17		RETI DI TRASPORTO ENERGETICO GASDOTTO	G109 art.17		FASCIA DI RISPETTO DEPURATORE
G101 art.17		FASCIA DI RISPETTO CIMITERIALE	Z607 art.17		SITI POTENZIALMENTE INQUINATI
Z604 art.17		SITI INQUINATI BONIFICATI			
Z609 art.17		SITI NON CONTAMINATI			
Z203 art.18		CONO VISUALE			

ATTREZZATURE RELATIVE ALLA MOBILITA' (art.38)

STRADE

VIABILITA' (POLIGONALE)

	F501 (Pnc) ESISTENTE		F601 ESISTENTE
	F502 (Pnp) POTENZIAMENTO		F602 (Lp) POTENZIAMENTO
	F503 (Pnn) PROGETTO		F603 (Lu) PROGETTO
	F513 (PGu) ESISTENTE		F604 ESISTENTE
	F514 (PGp) POTENZIAMENTO		F605 (LGp) POTENZIAMENTO
	F515 (PGn) PROGETTO		F606 (LGn) PROGETTO

VIABILITA' - TRACCIATI PRINCIPALI (LINEARI)

	esistente	potenziamento	progetto
SECONDA CATEGORIA	F406	F407	F408
TERZA CATEGORIA	F409	F410	F411
QUARTA CATEGORIA	F412	F413	F414

VIABILITA' - TRACCIATI SECONDARI (LINEARI)

	esistente	potenziamento	progetto
LOCALE - ALTRE STRADE	F601	F416	F417

	(A SX) F450	(A DX) F449		Z902	PONTE
				F424	SVINCOLO
				Z902	
G103 art.38		FASCIA DI RISPETTO STRADALE			
F420 art.38		PERCORSI PEDONALI E CICLABILI ESISTENTI			
F421 art.38		PERCORSI PEDONALI E CICLABILI DI PROGETTO			
F447 art.38		AREE PEDONALI			
F439 art.38		SPAZI A SERVIZIO DELLA MOBILITA'			




PIANO REGOLATORE GENERALE

Comune di : **RIVA DEL GARDA**
PROVINCIA DI TRENTO

titolo : **AZZONAMENTO SISTEMA INSEDIATIVO - PRODUTTIVO (B) ED INFRASTRUTTURALE (C)**

scala 1: 2000 tav n. **P R 0 0**

elaborato da STUDIO QUATTRO di Thomas Franzinelli

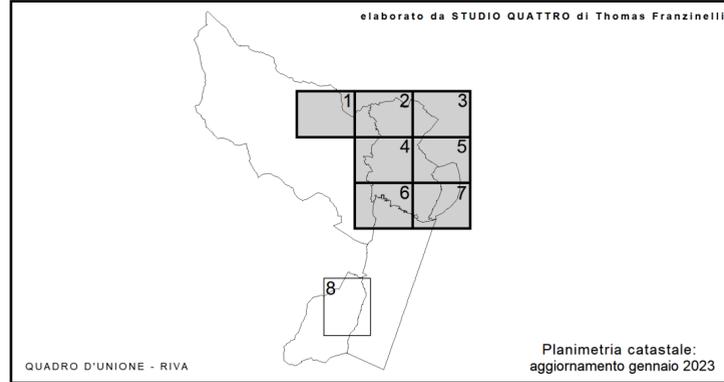

Planimetria catastale: aggiornamento gennaio 2023

LEGENDA

Adozione preliminare _____
Parere del Servizio Urbanistica e Tutela del paesaggio _____
Adozione definitiva _____
Approvazione della Giunta Provinciale _____

VARIANTE N. 13 bis
ai sensi dell' art. 39, c. 2 della L.P. 15/2015

Comune di Riva del Garda

data : **GIUGNO 2024**

AREA GESTIONE DEL TERRITORIO

PROGETTO SPECIALE DI COORDINAMENTO PER L'UFFICIO DI PIANO

Coordinatore Variante n. 13 bis

arch. **Gianfranco Zolin**

Timbro / Firma :