

LEGENDA SISTEMA INSEDIATIVO - PRODUTTIVO ED INFRASTRUTTURALE

Z403 PERIMETRO CONFINE COMUNALE	A401 art.24 AREA LIBERA NEL CENTRO STORICO
A101 art.24 PERIMETRO NUCLEO STORICO	C101 art.25 ZONA RC RESIDENZIALE DI ESPANSIONE (RC1-2-3-4-5)
B101 art.25 ZONA RB1 RESIDENZIALE ESISTENTE - CONSOLIDATA	C102 art.10 ZONA E.E.P. : RESIDENZIALE CON EDILIZIA ABITATIVA PUBBLICA-AGEVOLATA (RC1-2-3-4)
B102 art.25 ZONA RB2 RESIDENZIALE ESISTENTE - VERDE PRIVATO	C104 art.43 ZONA Ru. : AREA DI RIQUALIFICAZIONE URBANA E TERRITORIALE
B103 art.25 ZONA RB3 RESIDENZIALE DI COMPLETAMENTO	C201 art.17 ARRETRAMENTO EDIFICAZIONE
Z610 art.7 AREE INDEFICABILI CON VINCOLO DECENNALE	D101 art.29 ZONA D1 PRODUTTIVO ESISTENTE - DI COMPLETAMENTO LOCALE
D101 art.29 ZONA D1 PRODUTTIVO ESISTENTE - DI COMPLETAMENTO LOCALE	D104 art.29 ZONA D2 PRODUTTIVO DI ESPANSIONE PROVINCIALE
D102 art.29 ZONA D2 PRODUTTIVO DI ESPANSIONE PROVINCIALE	D105 art.29 ZONA D2 PRODUTTIVO DI ESPANSIONE LOCALE
D105 art.29 Centro a servizio della produzione	D216 art.28 ZONA H/D CAMPEGGIO
D201 art.27 ZONA H/B RICETTIVA	D201 art.27 ZONA H/C RICETTIVA DI ESPANSIONE
D121 art.30 ZONA D3 COMMERCIALE - TERZIARIO	D121 art.31 ZONA D4 LAVORAZIONE - COMMERCIO PRODOTTI AGRICOLI-FORESTALI-ZOOTECNICI
E104 art.32 ZONA E1 AGRICOLA DI PREGIO (I)	E109 art.33 ZONA E3 AGRICOLA LOCALE (III)
E103 art.32 bis ZONA E2 AGRICOLA (II)	E110 art.33 bis ZONA E4 AGRICOLA LOCALE (IV)
E106 art.34 ZONA E8 BOSCO	E108 art.35 bis ZONA E5 AREE IMPRODUTTIVE
E107 art.35 ZONA E9 PASCOLO	E206 art.36 ZONA E6 VIVAI
ZONA F1 ATTREZZATURE E SERVIZI PUBBLICI DI LIVELLO PROVINCIALE E SOVRALocale	ZONA F1 ATTREZZATURE E SERVIZI PUBBLICI DI LIVELLO LOCALE

SIMBOLOGIE ZONA F1

ESISTENTI PR DI PROGETTO

SIMBOLOGIE ZONA F1

ESISTENTI pr DI PROGETTO

ATTREZZATURE PUBBLICHE

F102 art.37 CA PR	F101 art.37 CA	CIVILI - AMMINISTRATIVE
F104 art.37 SC PR	F103 art.37 SC	SCOLASTICHE - CULTURALI
F115 art.37 ter pf	F115 art.37 ter F	FIERISTICHE
F110 art.37 bis SP	F110 art.37 bis SP	SPORTIVE SPECIALI
F116 art.37 T	F116 art.37 T	TECNOLOGICHE

ATTREZZATURE PUBBLICHE

F202 art.37 ca pr	F201 art.37 ca	CIVILI - AMMINISTRATIVE
F204 art.37 sc pr	F203 art.37 sc	SCOLASTICHE - CULTURALI
F205 art.37 r	F205 art.37 r	RELIGIOSE
F209 art.37 s	F209 art.37 s	SPORTIVE

IMPIANTI TECNOLOGICI

F805 art.37 D DEPURATORI F803 art.37 T IMPIANTI TECNOLOGICI

IMPIANTI TECNOLOGICI

F801 art.37 c CIMENTERIALI

F301 art.37 VP	F301 art.37 VP	ZONA F2 VERDE PUBBLICO
F305 art.37 P	F305 art.37 P	ZONA F3 PARCHEGGI PUBBLICI
F307 art.37 Pi	F307 art.37 Pi	ZONA F3 PARCHEGGI INTERRATI

F303 art.37 VA	F303 art.37 VA	ZONA F2 VERDE SPORTIVO
F308 art.37 Pm	F308 art.37 Pm	ZONA F3 PARCHEGGI PLURIPIANO

F807 art.40 M	F807 art.40 M	ZONA G1 AREE MILITARI
------------------	------------------	-----------------------

D118 art.41	D118 art.41	ZONA G2 DISTRIBUTORI CARBURANTE
-------------	-------------	---------------------------------

Z101	Z101	LAGO
------	------	------

Z102 art.42	Z102 art.42	CORSI D'ACQUA
-------------	-------------	---------------

L104 art.39 RS	L104 art.39 RS	RIFIUTI SPECIALI
-------------------	-------------------	------------------

PERIMETRO PIANO DI INTERESSE PUBBLICO:

art.43 Z501 P.F.G. : PIANO A FINI GENERALI
art.10 Z502 P.F.S. : PIANO PER FINALITA' SPECIFICHE
art.43 Z507 bis C-D AMBITI SUBAREA FASCIA LAGO

PERIMETRO:

art.43 Z504 PL : PIANO DI LOTTIZZAZIONE
art.9 Z509 IC : INTERVENTO CONVENZIONATO
art.43 Z512 RU : RIQUALIFICAZIONE URBANA
art.23 Z515 quater AU : ACCORDO URBANISTICO

Z602 art.17	Z602 art.17	AREA CON SPECIFICO RIFERIMENTO NORMATIVO (n°art. di riferimento NTA)
-------------	-------------	--

F445 art.17	F445 art.17	RETI DI TRASPORTO ENERGETICO GASDOTTO
-------------	-------------	---------------------------------------

G101 art.17	G101 art.17	FASCIA DI RISPETTO CIMENTERIALE
-------------	-------------	---------------------------------

G109 art.17	G109 art.17	FASCIA DI RISPETTO DEPURATORE
-------------	-------------	-------------------------------

Z604 art.17	Z604 art.17	SITI INQUINATI BONIFICATI
-------------	-------------	---------------------------

Z607 art.17	Z607 art.17	SITI POTENZIALMENTE INQUINATI
-------------	-------------	-------------------------------

Z609 art.17	Z609 art.17	SITI NON CONTAMINATI
-------------	-------------	----------------------

Z203 art.18	Z203 art.18	CONO VISUALE
-------------	-------------	--------------

ATTREZZATURE RELATIVE ALLA MOBILITA' (art.38)

STRADE

VIABILITA' (POLIGONALE)

PRINCIPALE	F501 (Pnc) ESISTENTE	LOCALE	F601 ESISTENTE
(n: categoria strada)	F502 (Pnp) POTENZIAMENTO	LOCALE IN GALLERIA	F602 (Lp) POTENZIAMENTO
PRINCIPALE IN GALLERIA	F503 (Pnn) PROGETTO		F603 (Ln) PROGETTO
	F513 (PGn) ESISTENTE		F604 ESISTENTE
	F514 (PGp) POTENZIAMENTO		F605 (LGp) POTENZIAMENTO
	F515 (PGn) PROGETTO		F606 (LGn) PROGETTO

VIABILITA' - TRACCIATI PRINCIPALI (LINEARI)

	esistente	potenziamento	progetto
SECONDA CATEGORIA	F406	F407	F408
TERZA CATEGORIA	F409	F410	F411
QUARTA CATEGORIA	F412	F413	F414

VIABILITA' - TRACCIATI SECONDARI (LINEARI)

	esistente	potenziamento	progetto
LOCALE - ALTRE STRADE	F601	F416	F417

Z902	STRADA DI PROGETTO /O IN POTENZIAMENTO	(A SX) F450 (A DX) F449	Z902	PONTE
	CUL DE SAC			SVINCOLO
G103 art.38	FASCIA DI RISPETTO STRADALE			
F420 art.38	PERCORSI PEDONALI E CICLABILI ESISTENTI			
F421 art.38	PERCORSI PEDONALI E CICLABILI DI PROGETTO			
F447 art.38	AREE PEDONALI			
F439 art.38	SPAZI A SERVIZIO DELLA MOBILITA'			




PIANO REGOLATORE GENERALE

Comune di : **RIVA DEL GARDA**
PROVINCIA DI TRENTO

titolo : **AZZONAMENTO SISTEMA INSEDIATIVO - PRODUTTIVO (B) ED INFRASTRUTTURALE (C)**

scala 1 : 2000

tav n. **P R 0 0**

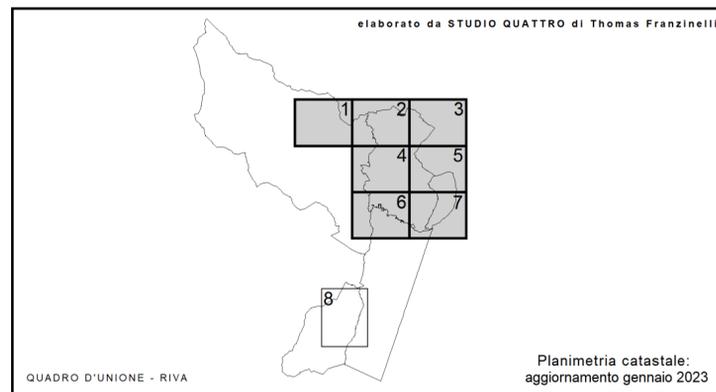

LEGENDA

Adozione preliminare _____
Parere del Servizio Urbanistica e Tutela del paesaggio _____
Adozione definitiva _____
Approvazione della Giunta Provinciale _____

VARIANTE N. 13 bis

ai sensi dell' art. 39, c. 2 della L.P. 15/2015

Comune di Riva del Garda

data :
M A G G I O 2 0 2 3

Coordinatore Variante n. 13 bis

arch.
Gianfranco Zolin

Timbro / Firma :