SET/P 30/01/2025 0001926

c_h330 30/01/2025-0004975/A_ Allegato Planare 4 (A04)

DISTRIBUZIONE

TP_VLEDRO_2025

Sistema Informativo Reti

27/01/2025

1:5.000

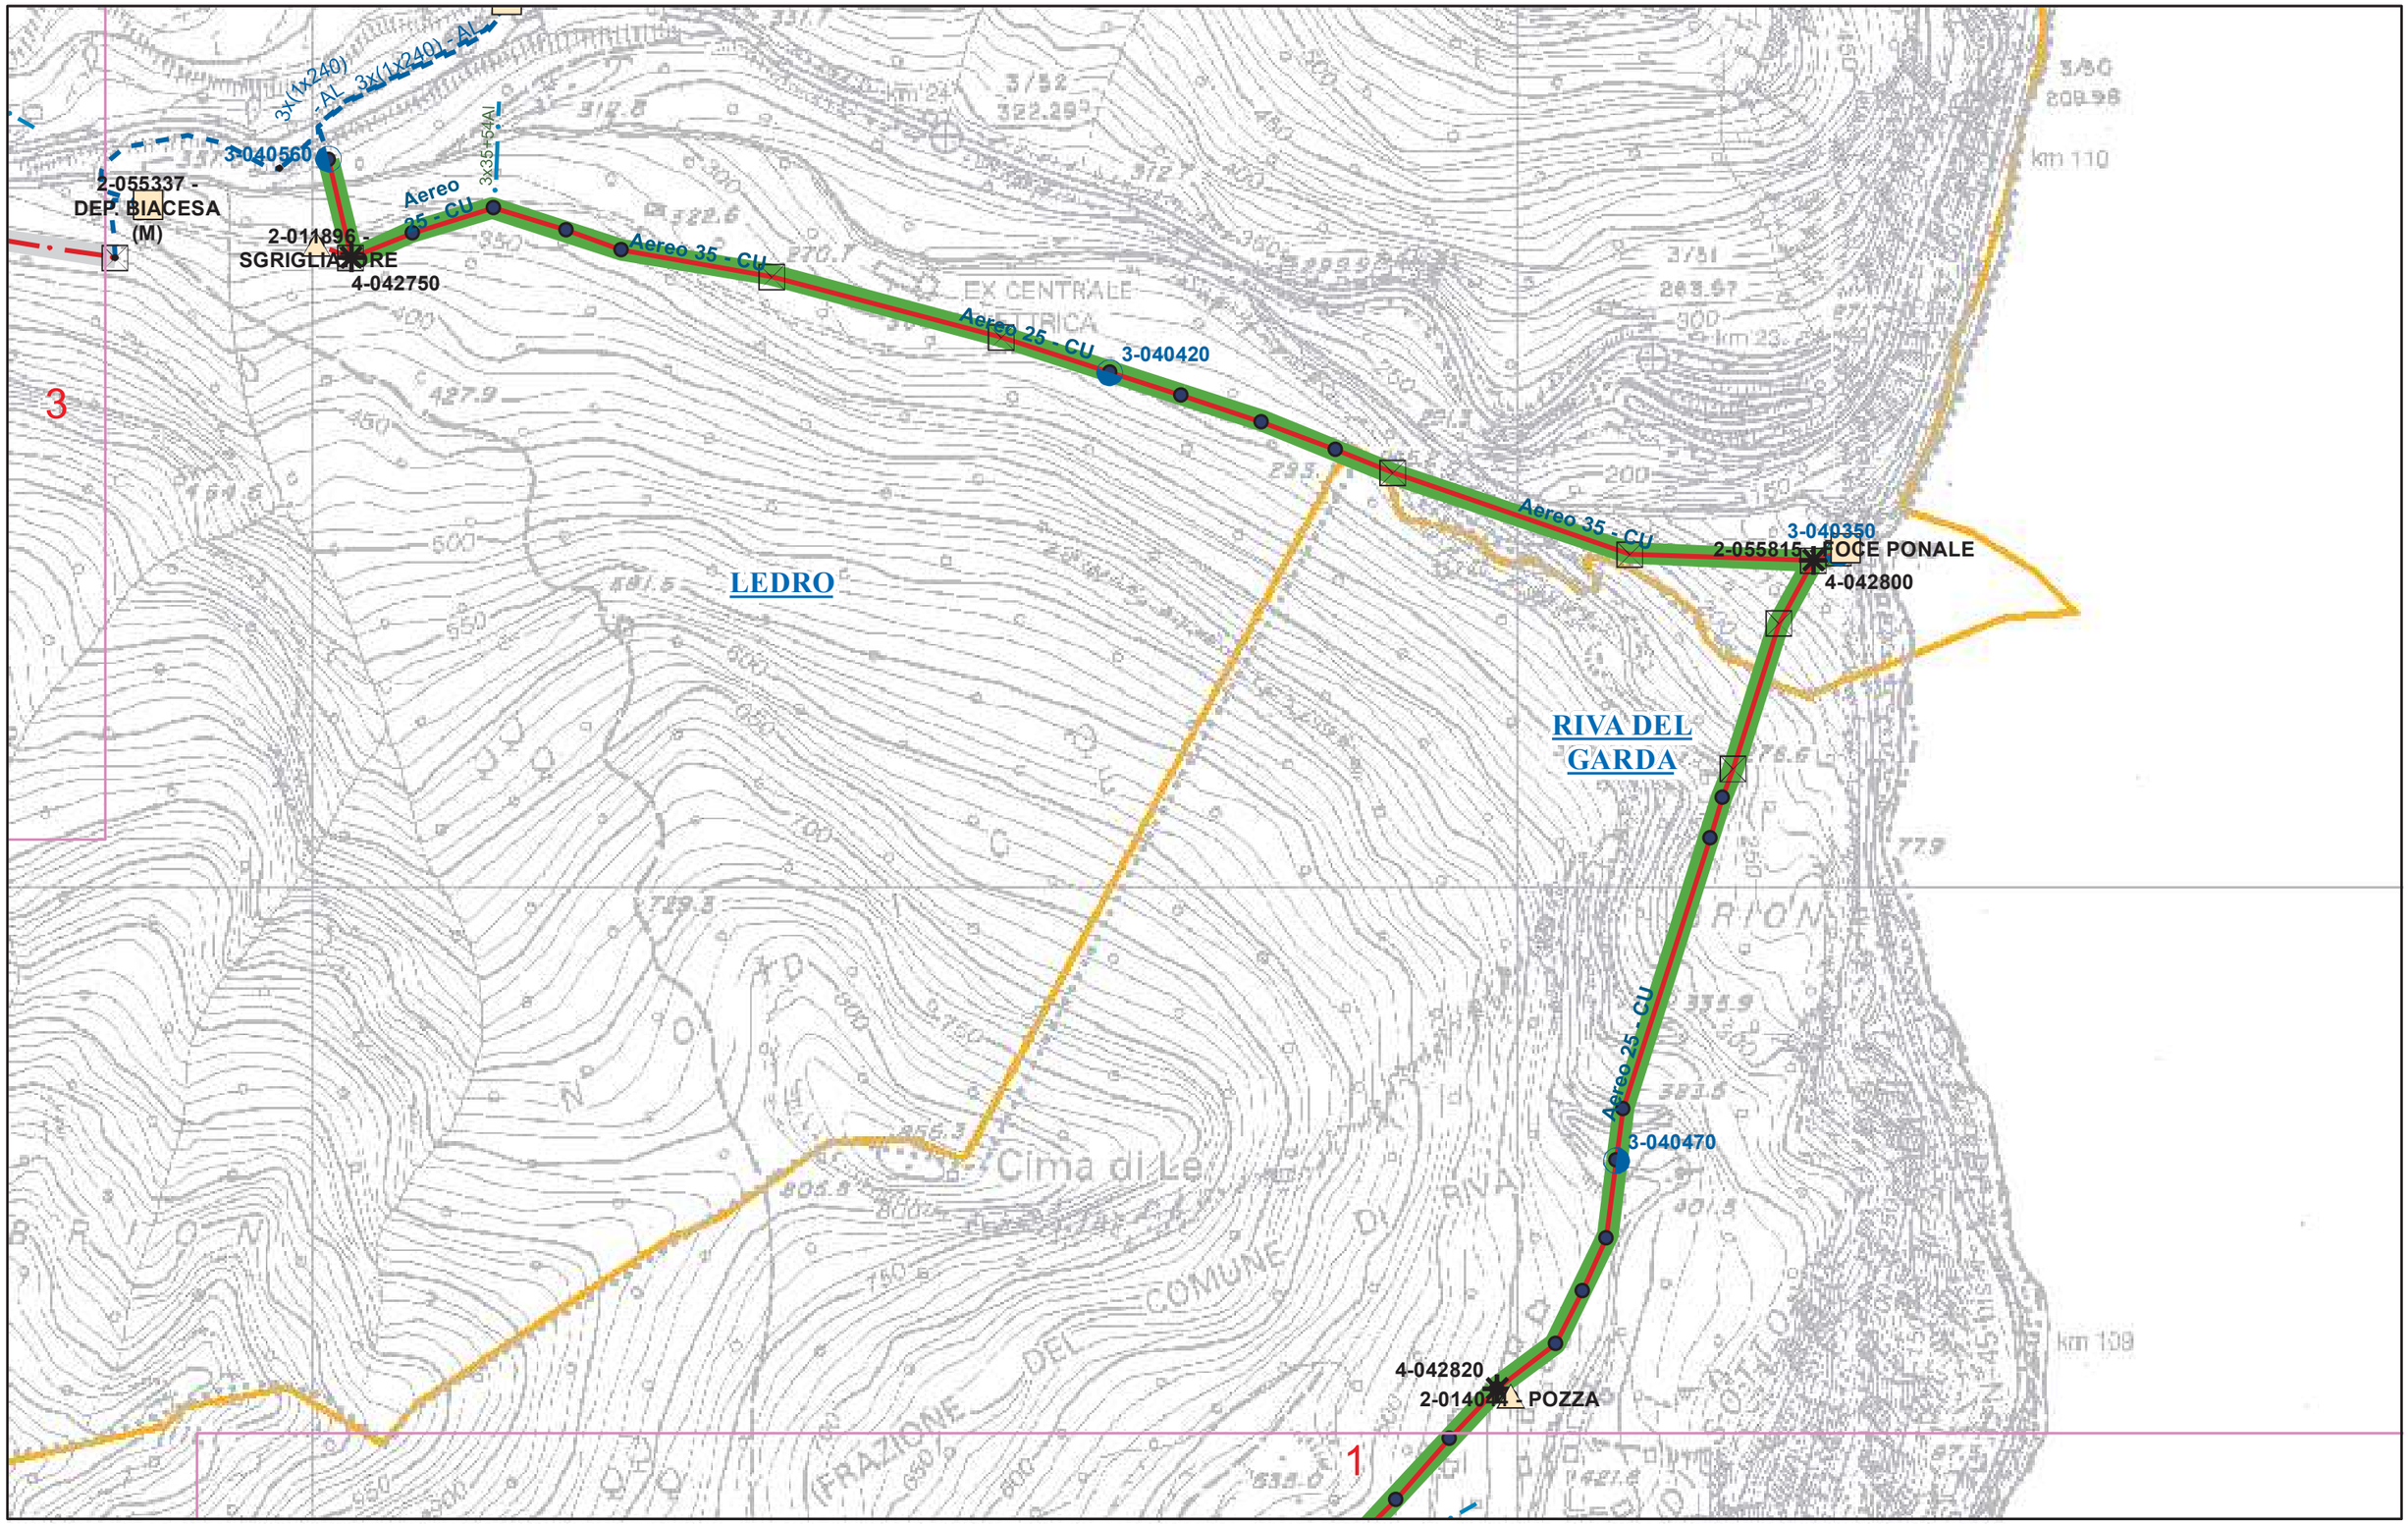

Linea MT Oggetto del Taglio Piante

0 25 50 100 150 200 250 Metri