

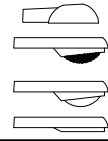
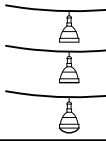
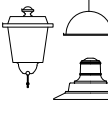
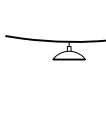
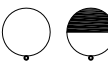
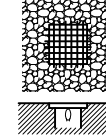
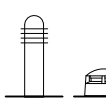
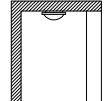
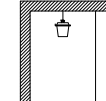
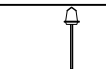
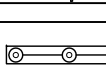
QUADRANTE 01



LEGENDA SORGENTI LUMINOSE

SORGENTE LUMINOSA	VAPORI DI MERCURIO	SODIO AD ALTA PRESSIONE	SODIO A BASSA PRESSIONE	ALOGENURI METALLICI	FLUORESCENTE	INCANDESCENZA	AD ALOGENI	LED	SORGENTE NON RILEVABILE

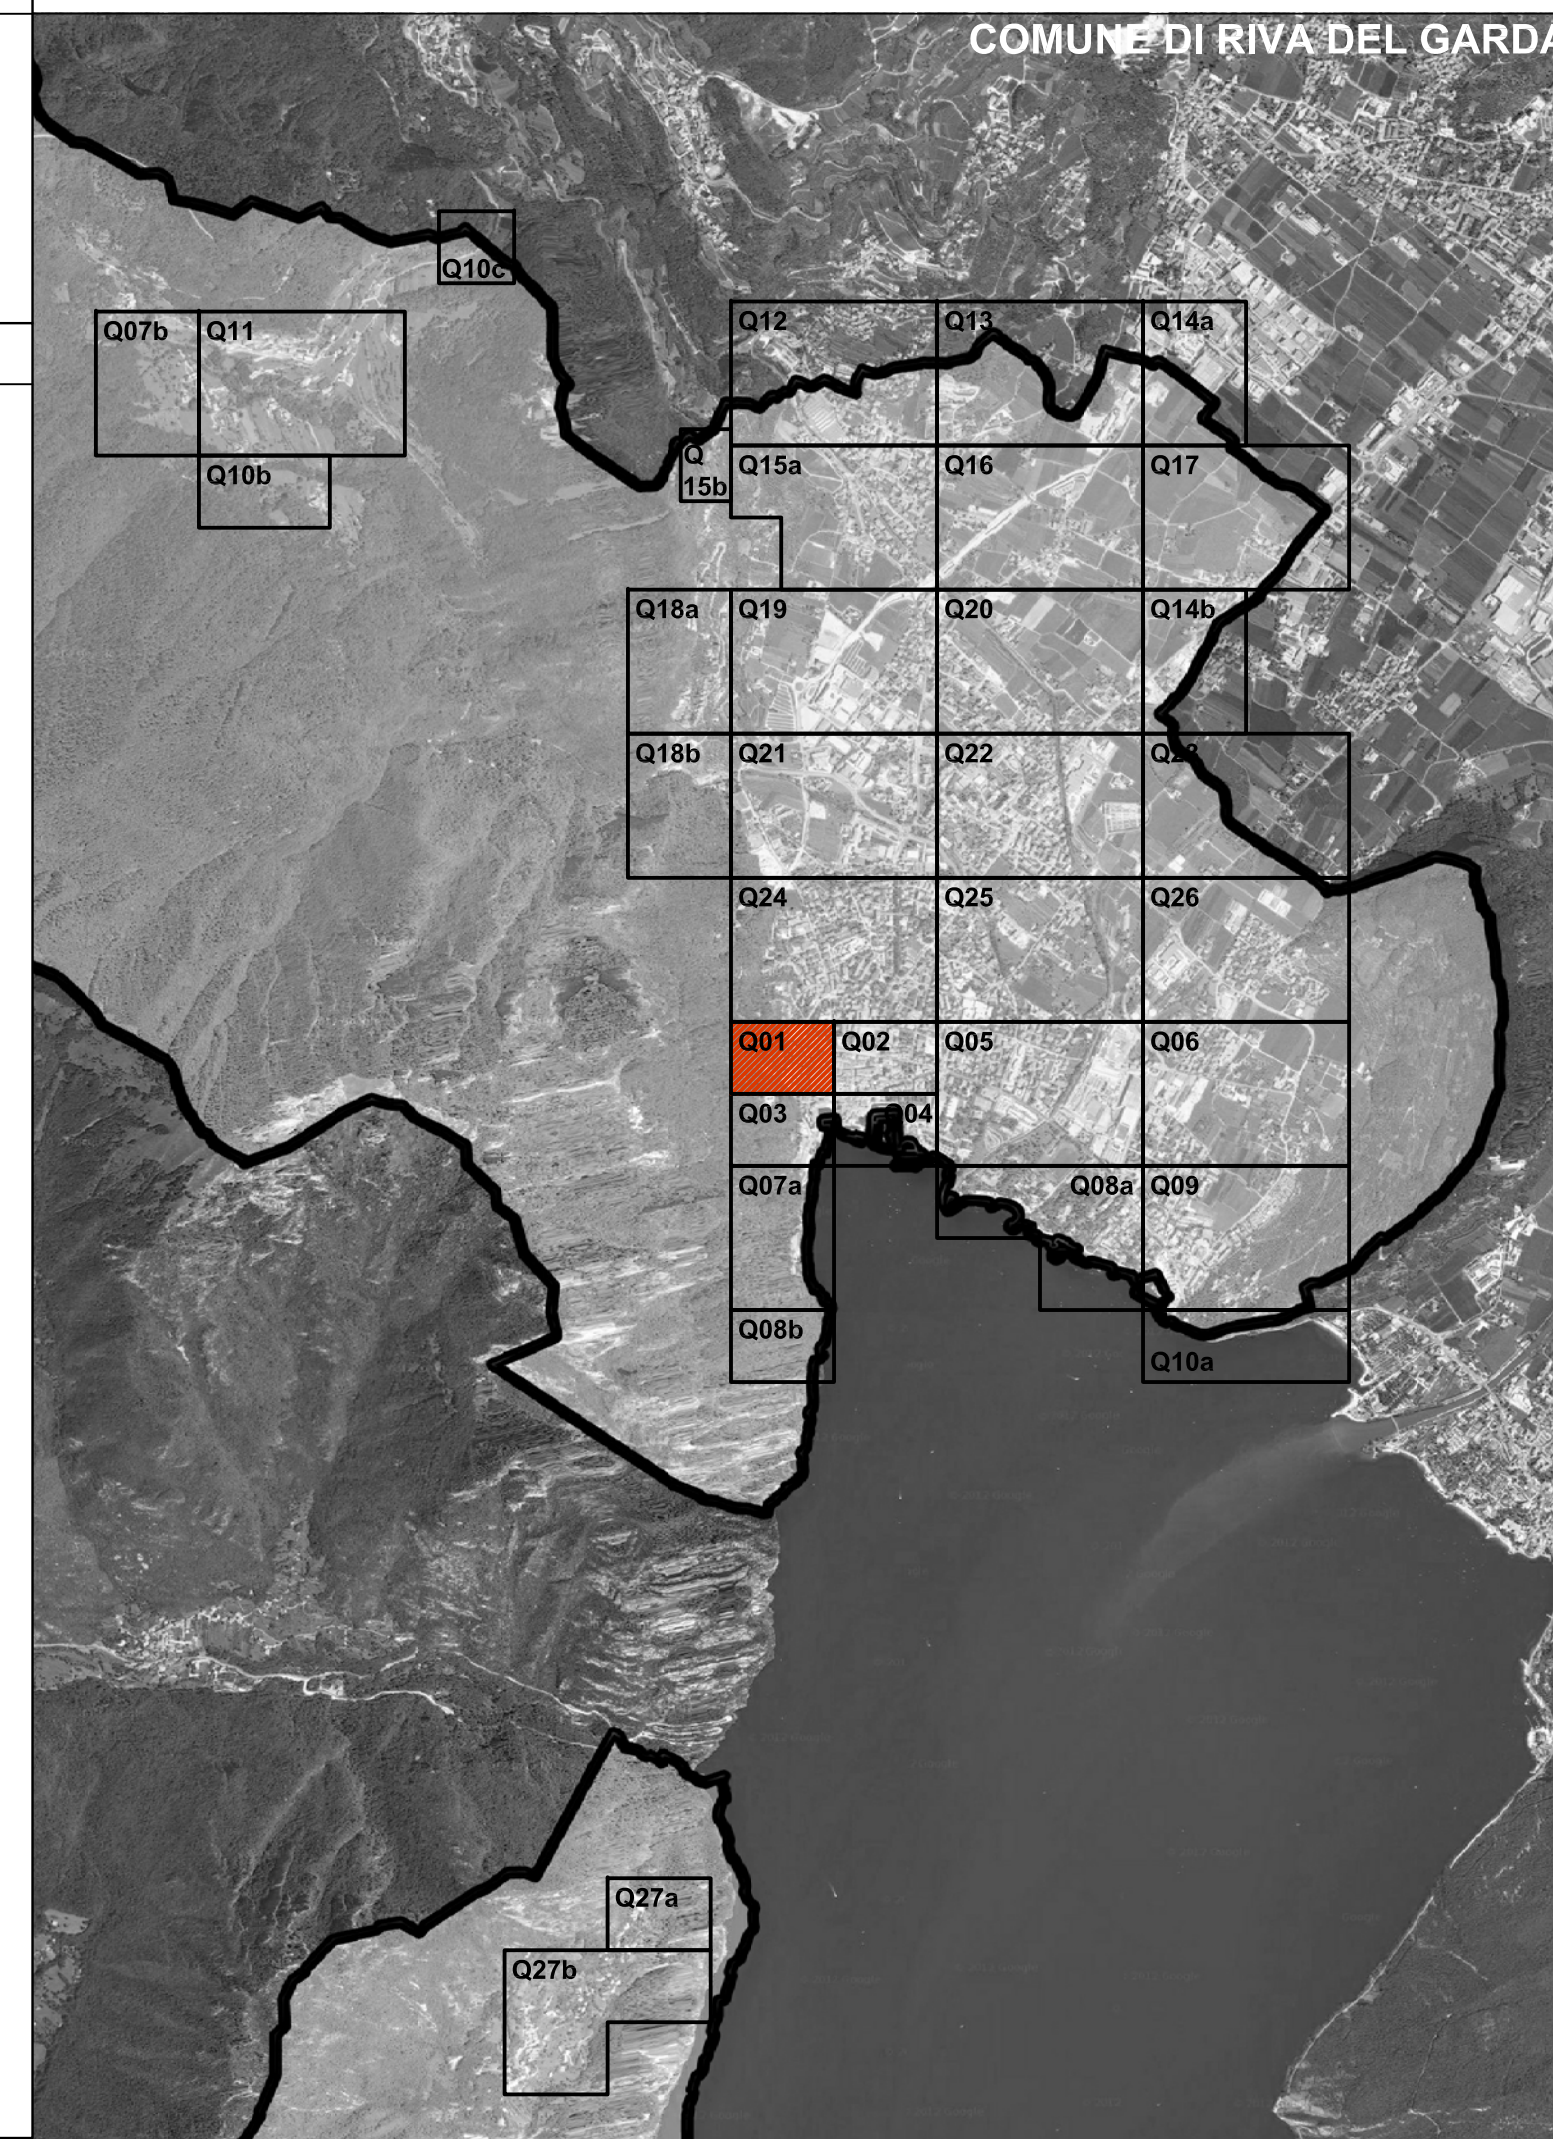
LEGENDA APPARECCHI DI ILLUMINAZIONE

TIPOLOGIA DI APPARECCHIO	STATO DELL'APPARECCHIO	TIPO DI CHIUSURA	TIPOLOGIA	DESCRIZIONE	
ORIENTAMENTO DA CORREGGERE	b01	TIPO DI CHIUSURA	a	APERTA	
	b	TIPO DI CHIUSURA	c	COPPA / DIFFONDENTE	
	m	TIPO DI CHIUSURA	p	VETRO PIANO / TOTALMENTE SCHERMATA	
	v	TIPO DI CHIUSURA			
STATO DELL'APPARECCHIO	b	BUONO			
	m	DA MANUTENERE			
	v	VETUSTU			
SIMBOLO	TIPOLOGIA	DESCRIZIONE	SIMBOLO	TIPOLOGIA	DESCRIZIONE
		ARMATURA STRADALE			SOSPENSIONE SU TESATA
		APPARECCHIO DECORATIVO			SOSPENSIONE SU TESATA DECORATIVA
		APPARECCHIO D'ARREDO URBANO TIPO GLOBO			APPARECCHIO INCASSATO A TERRA O A PARETE
		PROIETTORE PER ILLUMINAZIONE ARCHITETTONICA D'ACCENTO			PROIETTORE PER ILLUMINAZIONE FUNZIONALE DI GRANDI AREE
		PROIETTORE PER ILLUMINAZIONE FUNZIONALE STRADALE			PALETTE SEGNALETICO DECORATIVO
		APPARECCHIO INSTALLATO A PLAFONE			APPARECCHIO A SOSPENSIONE INTERNALIZZATO
		APPARECCHIO PER ILLUMINAZIONE FUNZIONALE DEGLI ATTRAVERSAMENTI PEDONALI			APPARECCHIO DI SEGNALEZIONE
					SISTEMA LINEARE A LED

LEGENDA SOSTEGNI

TIPOLOGIA DEL SOSTEGNO	STATO DEL SOSTEGNO	MATERIALE DEL SOSTEGNO	ALTEZZA DI INSTALLAZIONE IN METRI	ALTEZZA IN METRI DELL'INSTALLAZIONE	MATERIALE SOSTEGNO
	b				
	m				
	v				
SIMBOLO	TIPOLOGIA	DESCRIZIONE	SIMBOLO	TIPOLOGIA	DESCRIZIONE
		MENSOLA DI TIPO STRADALE FISSATA A PARETE			PALO DI TIPO STRADALE
		PALO DOPPIO DI TIPO STRADALE			PALO A TRE SBARACCI DI TIPO STRADALE
		PALO A QUATTRO SBARACCI DI TIPO STRADALE			PALO BASSO
		STAFFA PER PROIETTORI			TORRE FARO
		MENSOLA DECORATIVA A PARETE			PALO DECORATIVO
		PALO DECORATIVO A DUE SBARACCI			PALO DECORATIVO A TRE SBARACCI
		PALO DECORATIVO A QUATTRO SBARACCI			PALO PER APPARECCHIO FUNZIONALE ALL'ILLUMINAZIONE DI ATTRAVERSAMENTI PEDONALI
SIMBOLO	DESCRIZIONE	SIMBOLO	DESCRIZIONE	SIMBOLO	DESCRIZIONE
	UBICAZIONE		INSEGNA LUMINOSA CON SUPERFICIE ILLUMINATA MAGGIORE DI 10 m²		SEGNALETICA STRADALE RETRO-ILLUMINATA

INQUADRAMENTO



di ing. R. Guarneta - arch. M. Montani - arch. M. Sotis
p. I.V.A. 1285060153
sede legale: Via Boccardo 15/A - 20123 Milano
sede operativa: Via Giuditta Pasta, 92 - 20161 Milano
TEL. 0245477842 FAX. 0245477710
www.audiogram.it

Piano di illuminazione
Comune di Riva del Garda (TN)

Titolo Tavola: CENSIMENTO PUNTUALE DEGLI IMPIANTI DI ILLUMINAZIONE PUBBLICA

Tavola numero: TAV 02.01 Quadrante n°: Q01

Formato: A1* Scala: 1:500

Ottobre 2012