
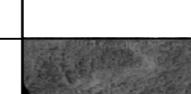


| IDA SORGENTI LUMINOSE |                            |                            |                        |              |               |            |     |                            |  |
|-----------------------|----------------------------|----------------------------|------------------------|--------------|---------------|------------|-----|----------------------------|--|
| OSSI DI<br>CURIUM     | SODIO AD ALTA<br>PRESSIONE | SODIO A BASSA<br>PRESSIONE | ALOGENURI<br>METALLICI | FLUORESCENTE | INCANDESCENZA | AD ALOGENI | LED | SORGENTE NON<br>RILEVABILE |  |
| ■                     | ■                          | ■                          | ■                      | ■            | ■             | ■          | ■   | ■                          |  |

| Q07b                            |                   |   |
|---------------------------------|-------------------|---|
| IDA APPARECCHI DI ILLUMINAZIONE |                   |   |
| A DI<br>CHIO                    | m                 | STATO<br>DELL'APPARECCHIO   |
| ENTO<br>GGERE                   | c<br>o<br>S01     | TIPO DI CHIUSURA<br>CODICE TIPO DI APPARECCHIO DI ILLUMINAZIONE<br>(rif. ALLEGATO B "ABACO DEGLI APPARECCHI DI ILLUMINAZIONE - CENSIMENTO") |
| BUONO                           |                   |   |
| DA MANUTENERE                   |                   |   |
| VETUSTO                         |                   |   |
| TIPOLOGIA                       | DESCRIZIONE       |   |
|                                 | ARMATURA STRADALE |   |
| SIMBOLI                         | TIPOLOGIA         | DESCRIZIONE   |
|                                 |                   | SOSPENSIONE SU TESATA   |
|                                 |                   | SOSPENSIONE SU TESATA<br>DECORATIVA   |
|                                 |                   | APPARECCHIO INCASSATO A TERRA O<br>A PARETE   |
|                                 |                   | PROIETTORE PER L'ILLUMINAZIONE<br>FUNZIONALE DI GRANDI AREE   |
|                                 |                   | PROIETTORE PER L'ILLUMINAZIONE<br>FUNZIONALE STRADALE   |
|                                 |                   | PALETTA<br>SEGNALETICO DECORATIVO   |
|                                 |                   | APPARECCHIO A SOSPENSIONE<br>INTERNALIZZATO   |
|                                 |                   | APPARECCHIO DI SEGNALAZIONE   |
|                                 |                   | SISTEMA LINEARE A LED   |

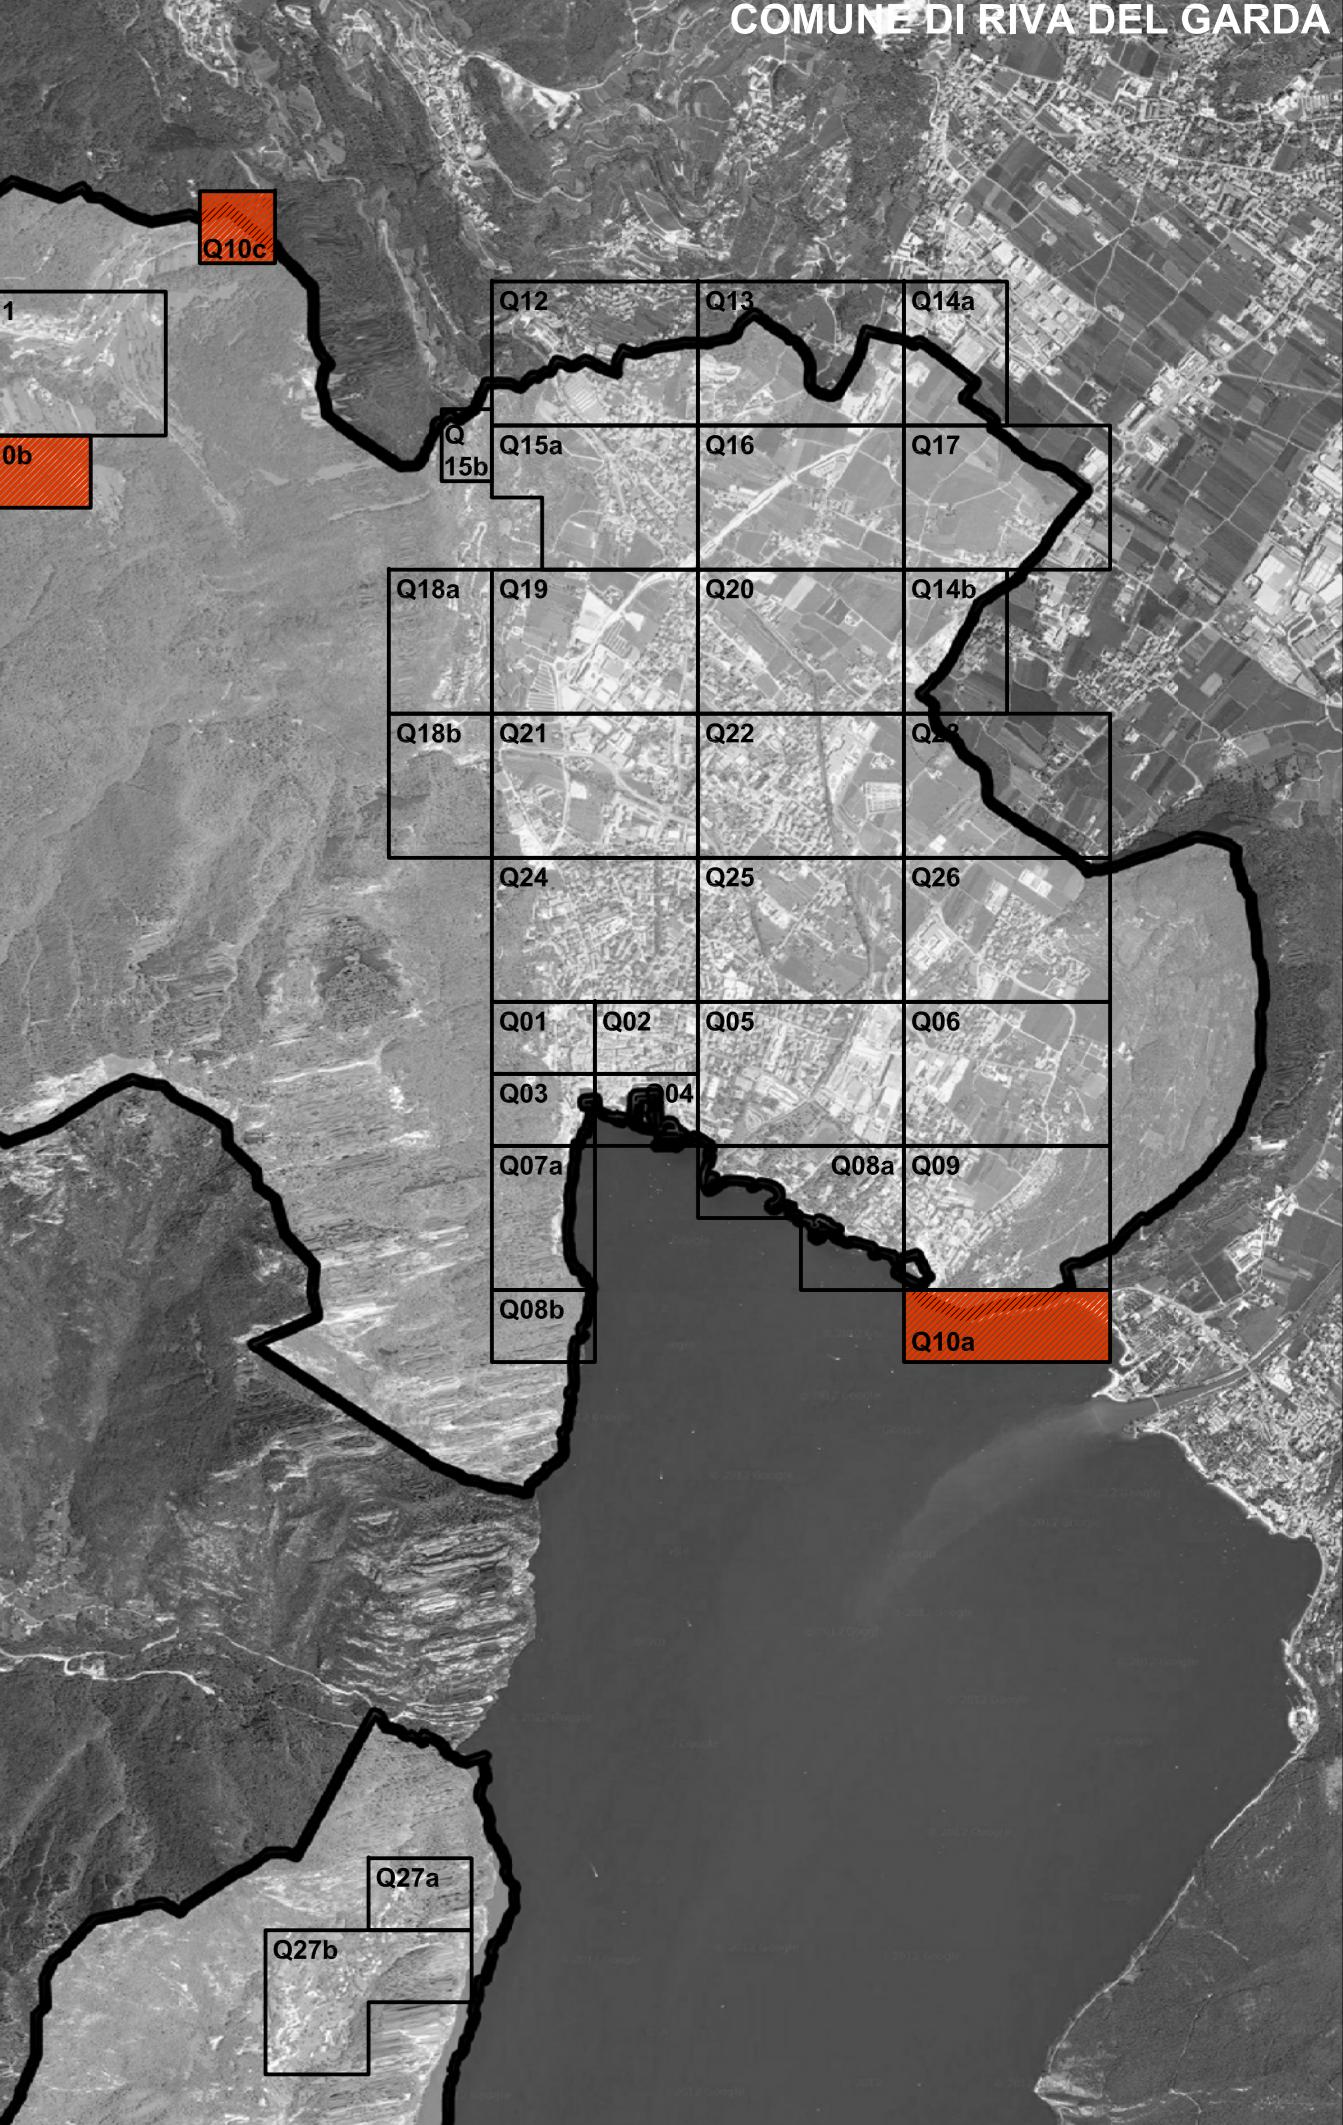

IDA SOSTEGNI

|  |   |                                   |                                     |
|--|---|-----------------------------------|-------------------------------------|
| DEL SOSTEGNO   |   | STATO DEL SOSTEGNO                |                                     |
| DEL SOSTEGNO   |   | ALTEZZA DI INSTALLAZIONE IN METRI |                                     |
| COMPLESSO  |   | 00001                             |                                     |
| E *  |   |                                   |                                     |
| <b>SOSTEGNI TESATE (ove presenti)</b>                            |   |                                   |                                     |
| STATO DEL SOSTEGNO   |   | ALTEZZA IN METRI                  |                                     |
| SOSTEGNI   | 1cb8  | 00001                             | DELL'INSTALLAZIONE                  |
|  |   |                                   | MATERIALE SOSTEGNO                  |
| BUONO  |   |                                   |                                     |
| DA MANUTENERE  |   |                                   |                                     |
| VETUSTO  |   |                                   |                                     |
| <b>TIPOLOGIA DESCRIZIONE</b>                                     |   |                                   |                                     |
|  | MENSOLA DI TIPO STRADALE FISSATA A PARETE                                     |                                   |                                     |
|  | PALO DOPPIO DI TIPO STRADALE  |                                   | PALO DI TIPO STRADALE               |
|  | PALO A QUATTRO SBRACCI DI TIPO STRADALE                                       |                                   | PALO A TRE SBRACCI DI TIPO STRADALE |
|  | STAFFA PER PROIETTORI   |                                   | PALO BASSO                          |
|  | MENSOLA DECORATIVA A PARETE   |                                   | TORRE FARO                          |
|  | PALO DECORATIVO A DUE SBRACCI   |                                   | PALO DECORATIVO                     |
|  | PALO DECORATIVO A QUATTRO SBRACCI   |                                   | PALO DECORATIVO A TRE SBRACCI       |
|  | PALO PER APPARECCHIO FUNZIONALE ALL'ILLUMINAZIONE DI ATTRaversamenti PEDONALI |                                   |                                     |
| <p style="text-align: right;"><b>g m</b><br/>STUDI ASSOCIATI</p> |   |                                   |                                     |

| DESCRIZIONE            | SIMBOLO                     | DESCRIZIONE   | SIMBOLO  | DESCRIZIONE   |                                       |
|------------------------|-----------------------------|---|--|---|---------------------------------------|
| UBICAZIONE CODICE      | QUADRO ELETTRICO DI COMANDO |  | INSEGNA LUMINOSA CON SUPERFICIE ILLUMINATA MAGGIORE DI 10 m² |  | SEGNALETICA STRADALE RETRO-ILLUMINATA |
| PRESENZA DI REGOLATORE |                             |   |  |   |                                       |

Guanella - arch. M. Montani - arch. M. Süss  
12859360153  
ale: Via Boccaccio 15/A - 20123 Milano  
erativa: Via Giuditta Pasta, 92 - 20161 Milano  
5477642 FAX. 0245477710  
diagram.it



**Progetto PIANO DI ILLUMINAZIONE**  
Comune di Riva del Garda (TN)

# CENSIMENTO PUNTUALE DEGLI IMPIANTI DI ILLUMINAZIONE PUBBLICA

Código número: TAV 02 10 Quadrante n°: Q10A-10B-10C

Quadrante n.º Q10A 10B 10C

mato: A I Scala: 1.1000

