


QUADRANTE 02

QUADRANTE 01

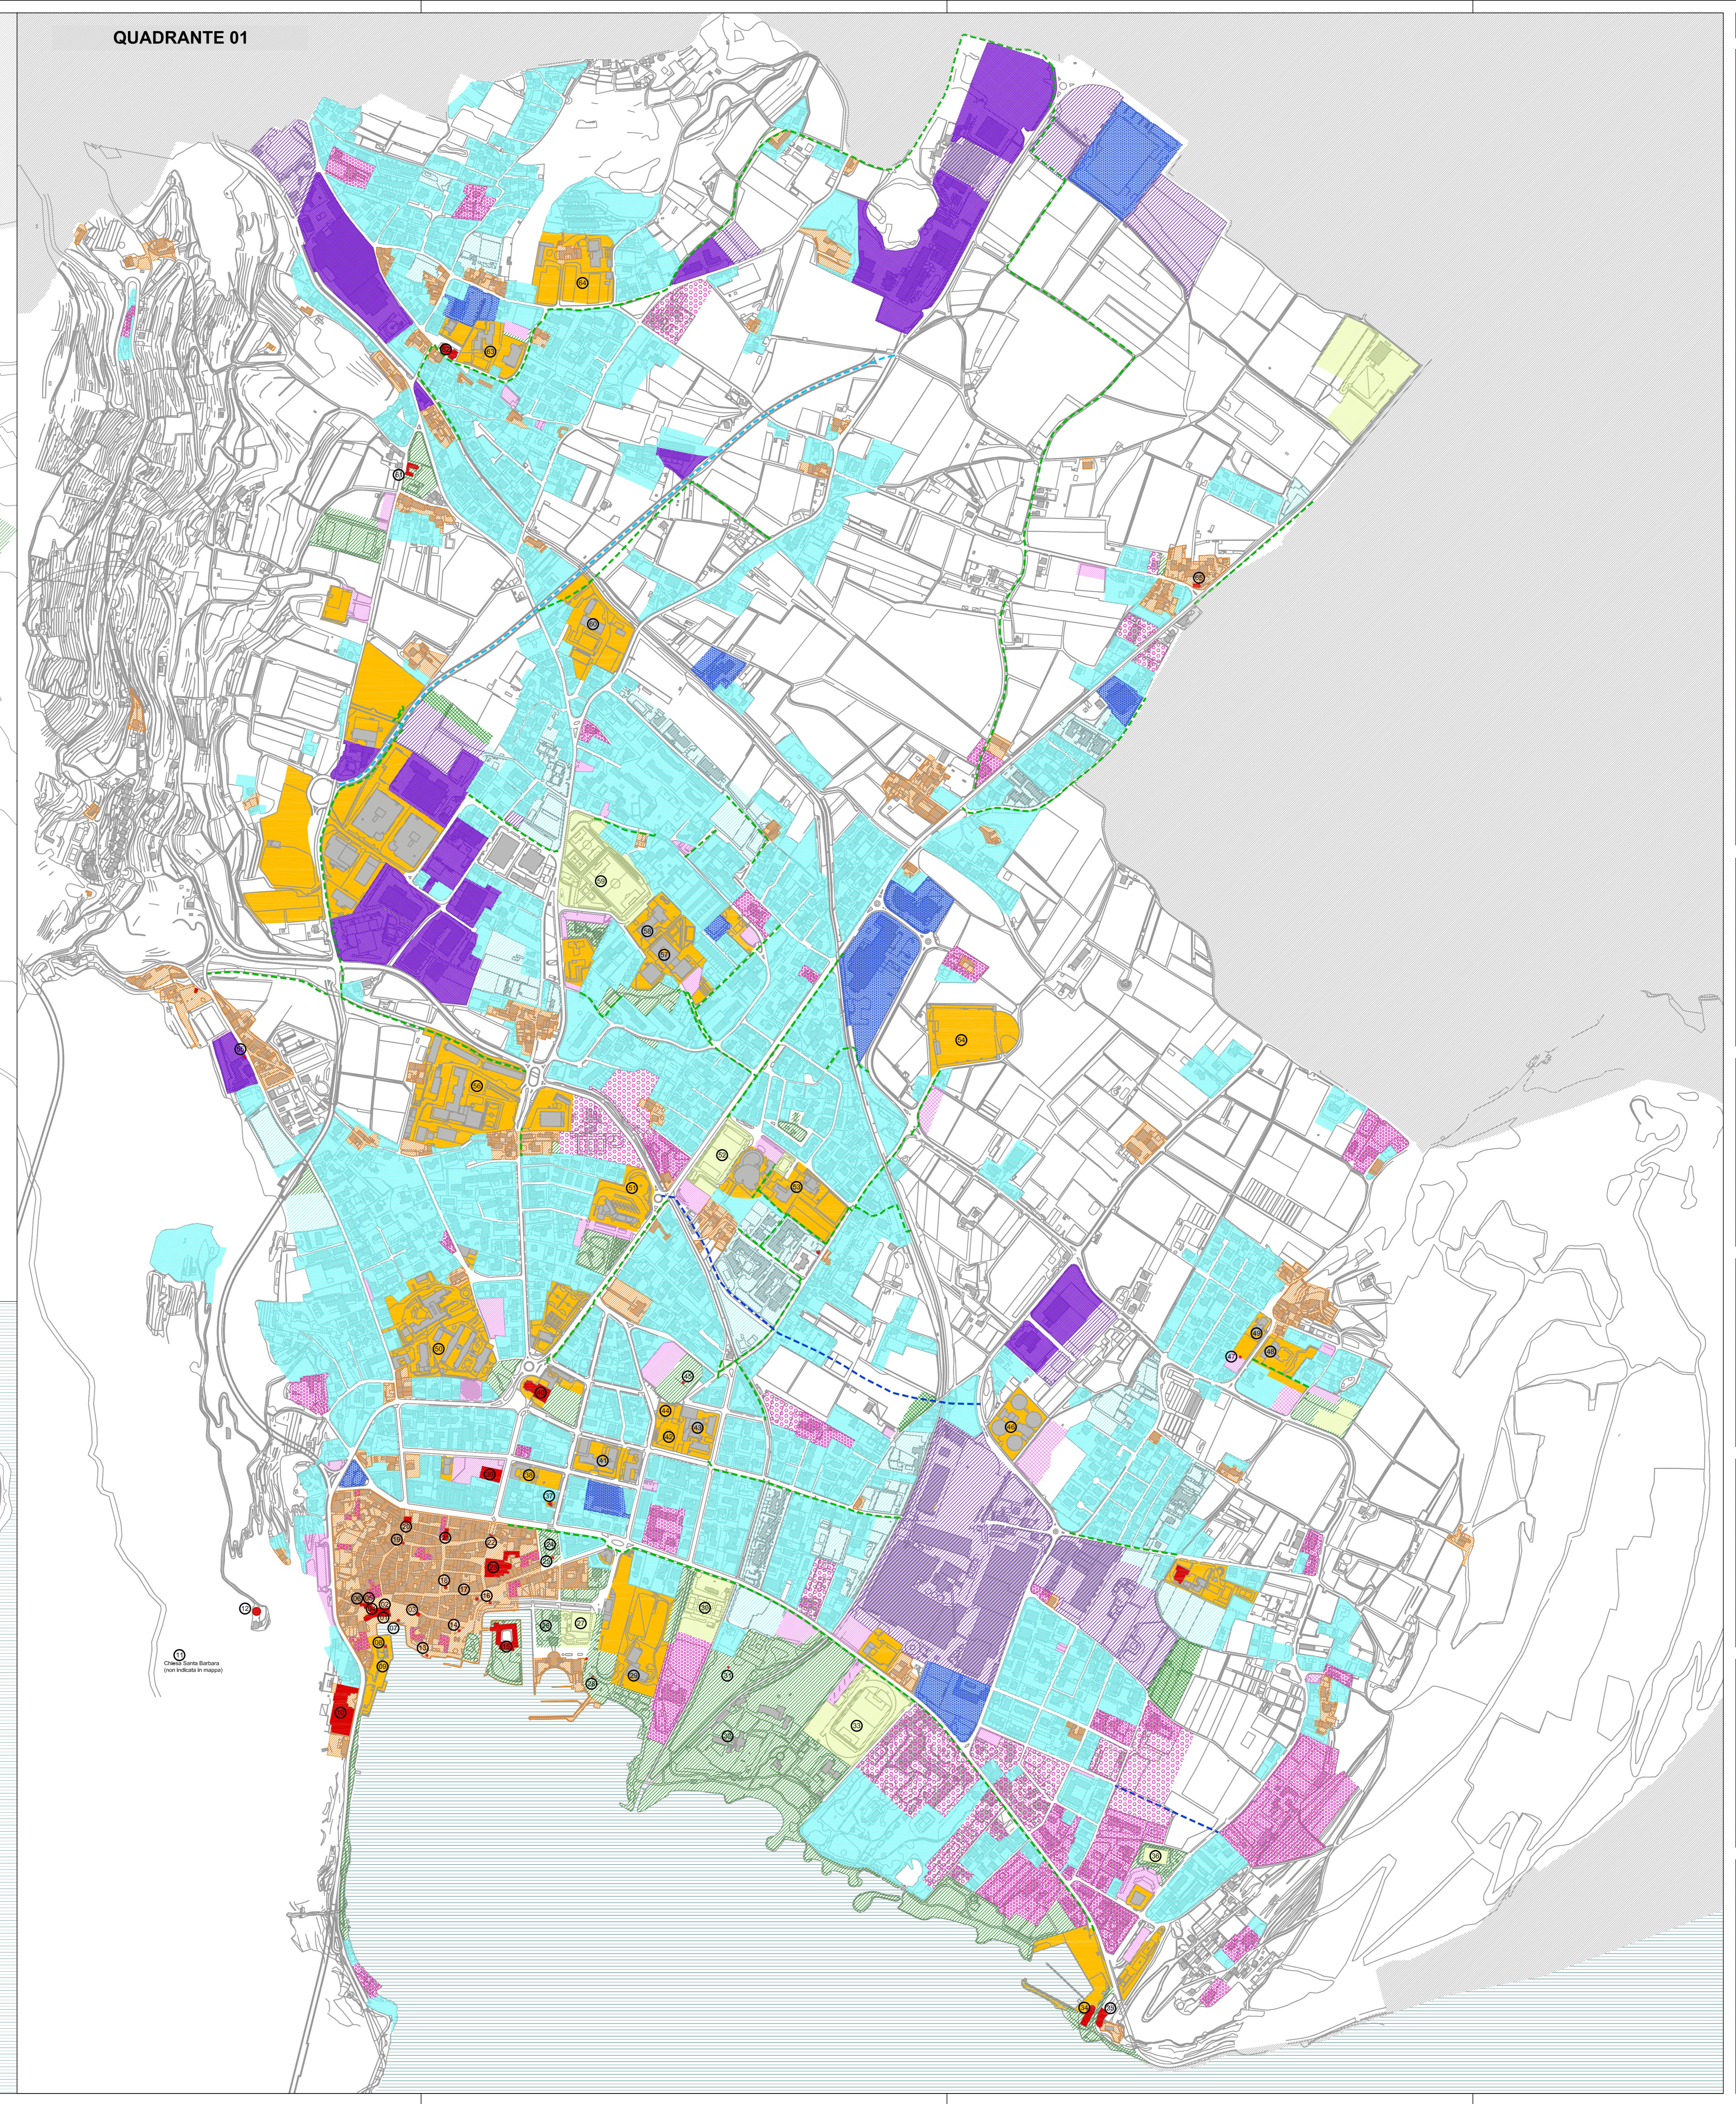

PARTICOLARITA' TERRITORIALI

01	PALAZZO DEL COMUNE
02	PALAZZO PRETORIO (sottopordici affrescati)
03	TORRE APPONALE
04	PORTA SAN MARCO
05	MONUMENTO AI CADUTI (PIAZZA SAN ROCCO)
06	CHESSSETTA DEI SS. ROCCO E VITOLO
07	SCULTURA MODERNA LUNGOLAGO PIAZZA CATENA
08	MONUMENTO A SAN GIOVANNI NEPOMUCENO
09	MONUMENTO A GESÙ
10	CENTRALE ELETTRICA
11	CHESSSETTA DI SANTA BARBARA
12	BASTIONE
13	MONUMENTO AI CADUTI DEL MARE
14	MONUMENTO A CESARE BATTISTI
15	LA ROCCA
16	FONTANE DI PIAZZA GARBAGLIO
17	GALLERIA DI PIAZZA DELLA LIBERTÀ
18	MONUMENTO A PIAZZA DELLE ERBE
19	POZZO DI VIA ROMEA
20	PORTA SAN MARCO
21	GALLERIA DI SAN GIUSEPPE (ex CHIESA DI SAN GIUSEPPE)
22	PORTA SAN MICHELE
23	MONUMENTO A GESÙ E LA PIAZZETTA CHIAFRONNA
24	GIARDINO GIUSEPPE VERDI
25	MONUMENTO A GIUSEPPE VERDI
26	GIARDINI PORTA ORIENTALE
27	MONUMENTO A GESÙ E LA PIAZZETTA CHIAFRONNA
28	SCULTURA FRANCIS CECIL CONGRESS
29	CENTRO CONGRESSI
30	CIRCOLO TENNIS LIDO
31	SCULTURA PARCO MIRALAGO
32	EDIFICIO DI VILLE LIDO
33	CENTRO SPORTIVO BENACENSE
34	FORTI DEL BRIONE (SAN NICOLÒ, GARDÀ, SANTALESSANDRO)
35	RESTI VECCHIA FORTIFICAZIONE
36	CAMPIDOLO VILLE LIDO
37	SCUOLA MATERNA DON V. PISONI
38	SCUOLA DELL'INFANZIA GABRIELE D'ANNUNZIO
39	RESTI DELLE TERME ROMANE
40	CHIESA DELLA VOLTOLATA
41	VIDEO CLASSICO DELLA VOLTOLATA
42	SCUOLA MATERNA DAMIANO CHIESA
43	SCUOLA ELEMENTARE GIANO MASTRI
44	CENTRO CULTURALE IMPERA EUGENIO
45	MONUMENTO A GESÙ E LA PIAZZETTA CHIAFRONNA
46	MONUMENTO A GESÙ E LA PIAZZETTA CHIAFRONNA
47	MONUMENTO AI GLI ALPINI CADUTI DI SANTALESSANDRO
48	SCUOLA MATERNA DON V. PISONI
49	SCUOLA ELEMENTARE RIVA 1, Loc. SanPietroadore
50	ORPHEALE
51	STAZIONE AUTOBUS
52	CAMPIDOLO VILLE LIDO
53	COMPLESSO SCOLASTICO L. PIZZINI, RIVA 2, L.go Caduti delle Folte
54	CIMITERO
55	CHIESA DI S. GIOACCHINO
56	CENTRO ULTRALUCE FRANCHETTI GASTONE
57	SCUOLA MEDIA SERPIO SEGBEL
58	SCUOLA MEDIA SERPIO SEGBEL
59	CENTRO SPORTIVO CESARE MALOSSI
60	SCUOLA MATERNA VILLE ALBERIGHERO
61	CHIESA SANTA MARIA DEL PERONONE, (CHIESA DEL PERONONE)
62	CHIESA DELLA ANNUNCIAZIONE DI MARIA
63	COMPLESSO SCOLASTICO LUKI PIZZINI, RIVA 2, Piazza della Chiesa
64	CENTRO POLAZ, PROFESSIONALE UNIV. POPOLARE TRENTO
65	RESTI DELLA CITTÀ ANTICA
66	CAMPIDOLO VILLE LIDO
67	CHIESA DEI CAMPARI
68	MONUMENTO FRAZIONE PREGASINA
69	CHIESA DI SAN GIORGIO
70	MONUMENTO AI CADUTI DI TUTTE LE GUERRE - LOC. PREGASINA


CONSISTENZA DELLE AREE OMOGENEE (rif. art. 2, 3 D.d.g. 3 agosto 2007 - n. 8950)

AREE A PREVALENZA RESIDENZIALE
AREE A PREVALENZA RESIDENZIALE DI ESPANSIONE
AREE A PREVALENZA PRODUTTIVA
AREE A PREVALENZA PRODUTTIVA DI ESPANSIONE
NUCLEI STORICI
AREE A PREVALENZA RICETTIVA
AREE A PREVALENZA RICETTIVA DI ESPANSIONE
AREE A PREVALENZA COMMERCIALE TERZARIO


PARTICOLARITA' TERRITORIALI

EVIDENZE STORICO E ARCHITETTONICHE
EVIDENZE FUNZIONALI
IMPIANTI SPORTIVI
AREE VERDI ATTREZZATE E GIARDINI PUBBLICI
AREE VERDI ATTREZZATE E GIARDINI PUBBLICI DI PROGETTO
PARCHEGGI PRINCIPALI
PARCHEGGI DI PROGETTO
STRADA DI FUTURA REALIZZAZIONE
STRADA IN FASE DI REALIZZAZIONE
PISTA CICLABILE DI FUTURA REALIZZAZIONE

INQUADRAMENTO

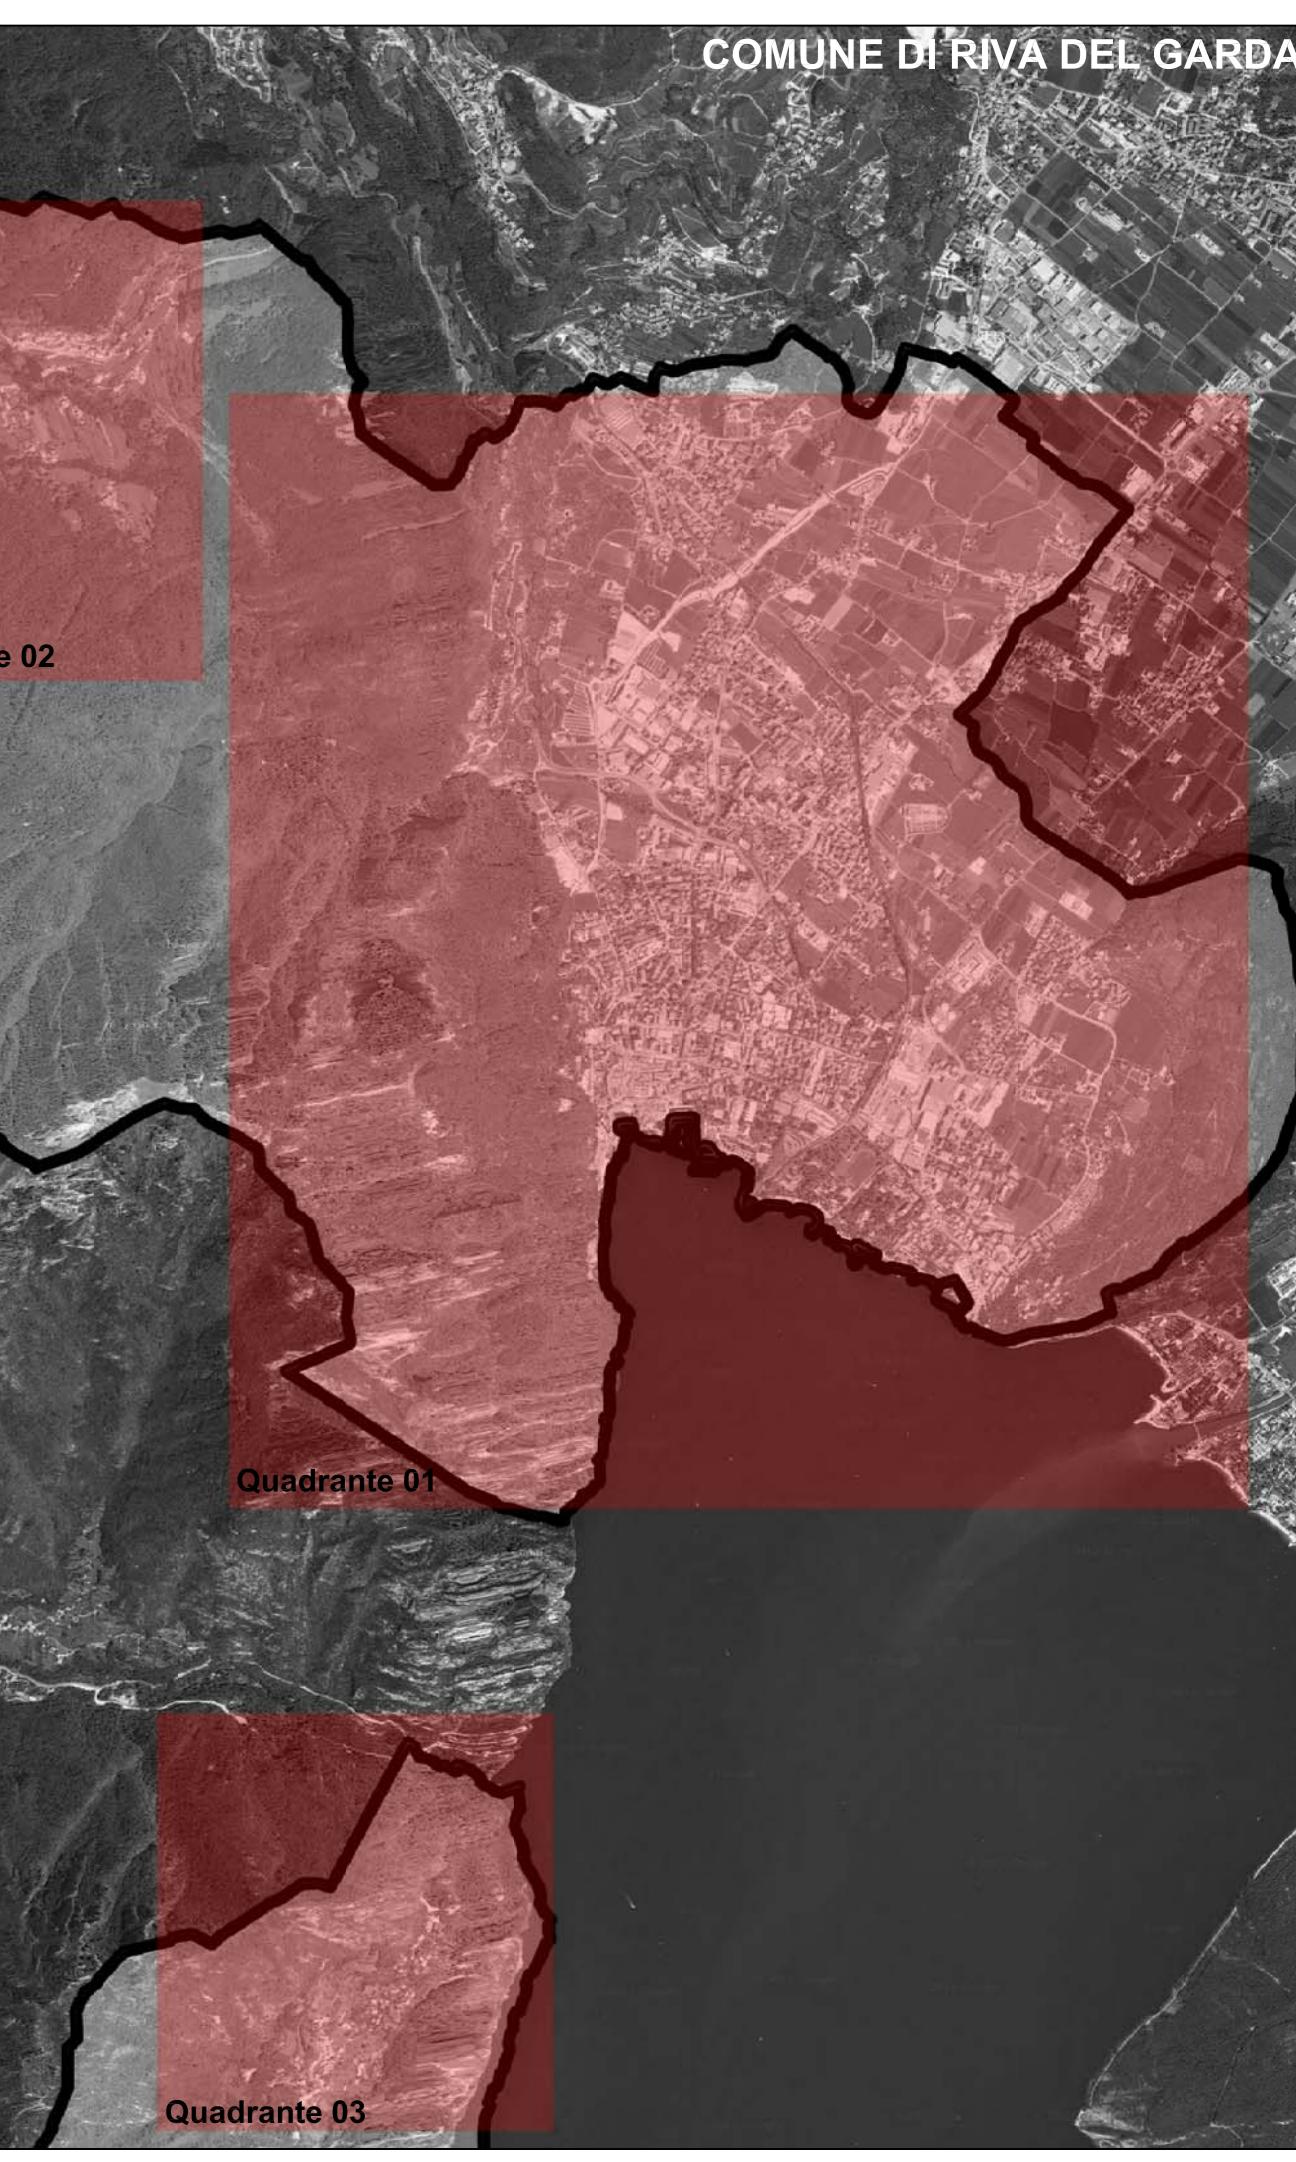

QUADRANTE 03

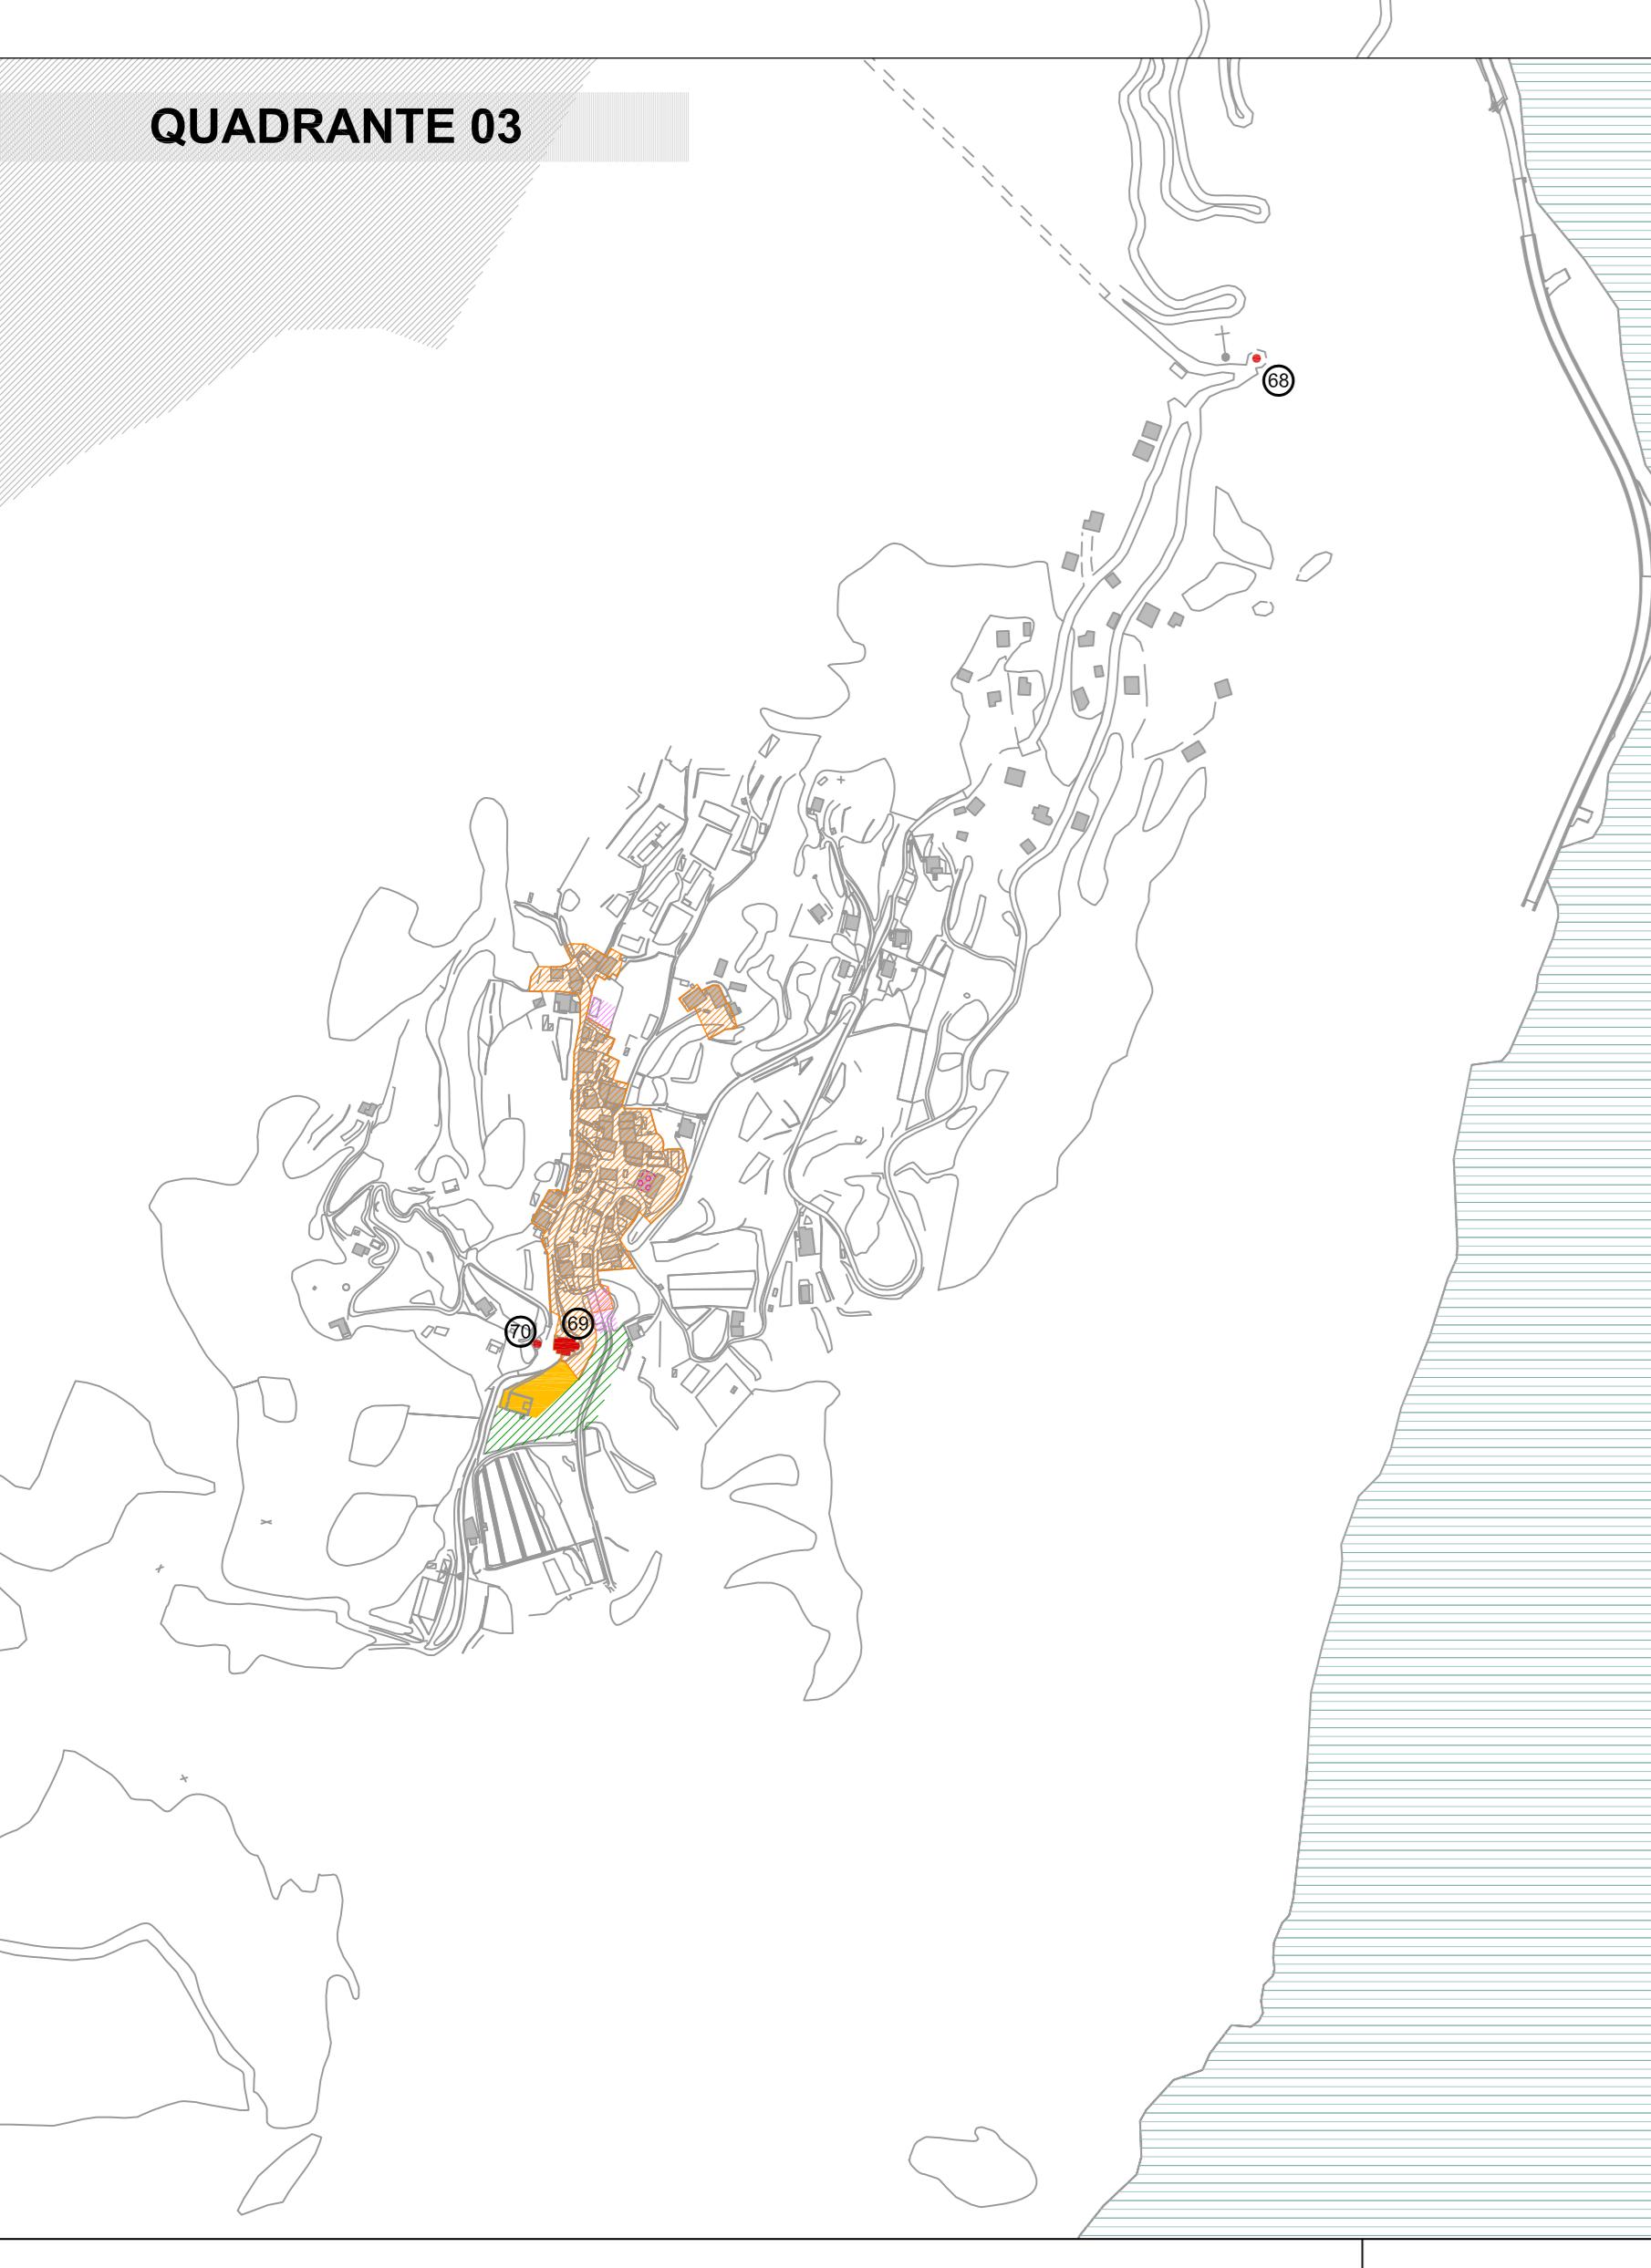

di Ing. R. Guarilla - arch. M. Monti - arch. M. Stöss
p. IV A. 12889/00153
sede legale: Via Bodoni 60/62 - 20132 Milano
sede operativa: Via D'Amelio 32 - 20132 Milano
TEL. 0245477942 FAX. 0345477710
www.dsgm.it



Piano di illuminazione
Comune di Riva del Garda (TN)

Titolo Tavola: INDIVIDUAZIONE DI AREE ILLUMINOTECNICAMENTE OMOGENEE

Tavola numero: TAV 01 Quadrante n°: 01-02-03
Formato: A0* Scala: -1-

Ottobre 2012