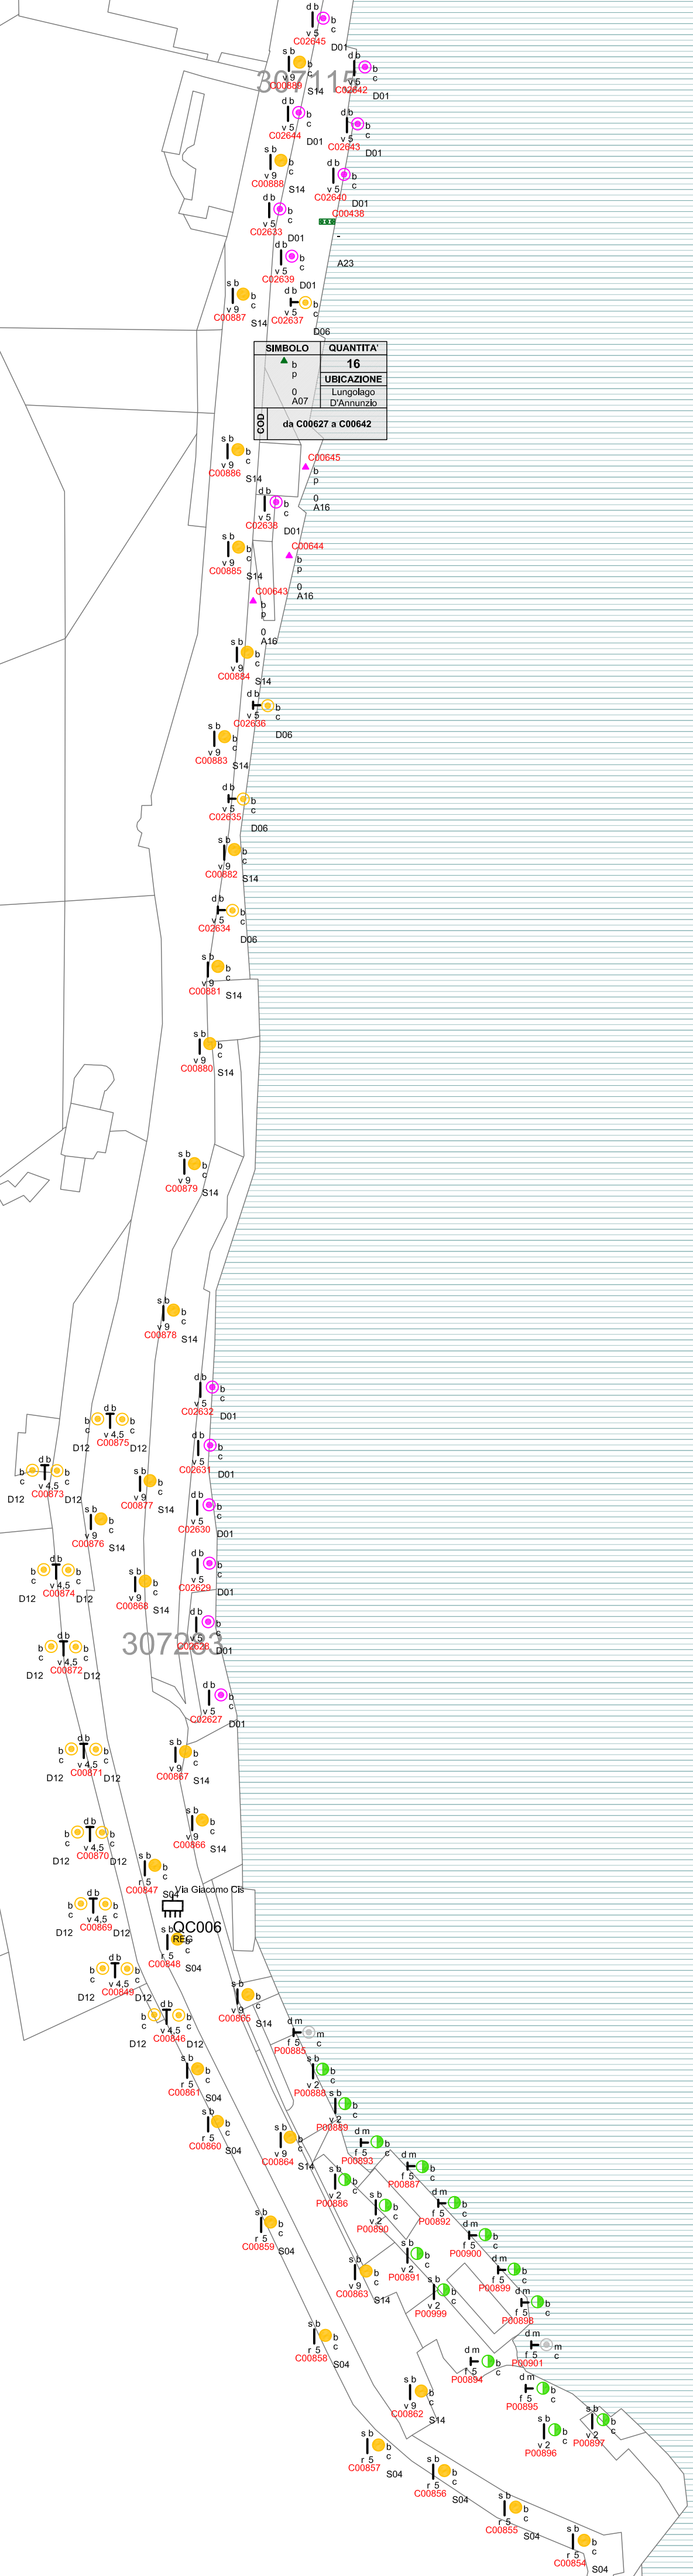


QUADRANTE 07a





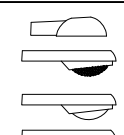

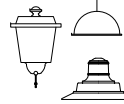

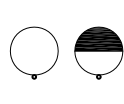





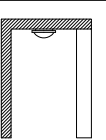



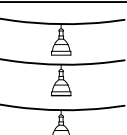

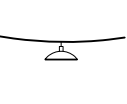

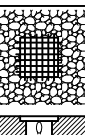





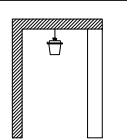



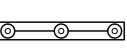
QUADRANTE 07b



LEGENDA SORGENTI LUMINOSE

SORGENTE LUMINOSA	VAPORI DI MERCURIO	SODIO AD ALTA PRESSIONE	SODIO A BASSA PRESSIONE	ALOGENURI METALLICI	FLUORESCENTE	INCANDESCENZA	AD ALOGENI	LED	SORGENTE NON RILEVABILE

LEGENDA APPARECCHI DI ILLUMINAZIONE

TIPOLOGIA DI APPARECCHIO		STATO DELL'APPARECCHIO	
			
ORIENTAMENTO DA CORREGGERE		TIPO DI CHIUSURA	
		CODICE TIPO DI APPARECCHIO DI ILLUMINAZIONE (V. ALLEGATO B "TABELLA DEGLI APPARECCHI DI ILLUMINAZIONE - CENSIMENTO")	
STATO DELL'APPARECCHIO	b	BUONO	
	m	DA MANUTENERE	
	v	VETUSTO	
SIMBOLO	TIPOLOGIA	DESCRIZIONE	
		ARMATURA STRADALE	
		APPARECCHIO DECORATIVO	
		APPARECCHIO D'ARREDO URBANO TIPO GLOBO	
		PROIETTORE PER ILLUMINAZIONE ARCHITETTONICA D'ACCENTO	
		PROIETTORE PER ILLUMINAZIONE FUNZIONALE STRADALE	
		APPARECCHIO INSTALLATO A PLAFONE	
		APPARECCHIO PER ILLUMINAZIONE FUNZIONALE DEGLI ATTRAVERSAMENTI PEDONALI	
TIPO DI CHIUSURA	a	APERTA	
	c	COPPA / DIFFONDENTE	
	p	VETRO PIANO / TOTALMENTE SCHERMATA	
SIMBOLO	TIPOLOGIA	DESCRIZIONE	
		SOSPENSIONE SU TESATA	
		SOSPENSIONE SU TESATA DECORATIVA	
		APPARECCHIO INCASSATO A TERRA O A PARETE	
		PROIETTORE PER ILLUMINAZIONE FUNZIONALE DI GRANDI AREE	
		PALETTA SEGNALETICO DECORATIVO	
		APPARECCHIO A SOSPENSIONE INTERNALIZZATO	
		APPARECCHIO DI SEGNALEZIONE	
		SISTEMA LINEARE A LED	

LEGENDA SOSTEGNI

TIPOLOGIA DEL SOSTEGNO		STATO DEL SOSTEGNO	
MATERIALE DEL SOSTEGNO		ALTEZZA DI INSTALLAZIONE IN METRI	
CODICE DEL COMPLESSO ILLUMINANTE		MATERIALE SOSTEGNO	

STATO DEL SOSTEGNO

STATO DEL SOSTEGNO

NUMERO SOSTEGNO

1

2

3

STATO DEL SOSTEGNO

STATO DEL SOSTEGNO

NUMERO SOSTEGNO

1

2

3

