


QUADRANTE 02

QUADRANTE 01

QUADRANTE 03

CARATTERISTICHE MORFOLOGICHE DEL TESSUTO URBANO INTERESSATO

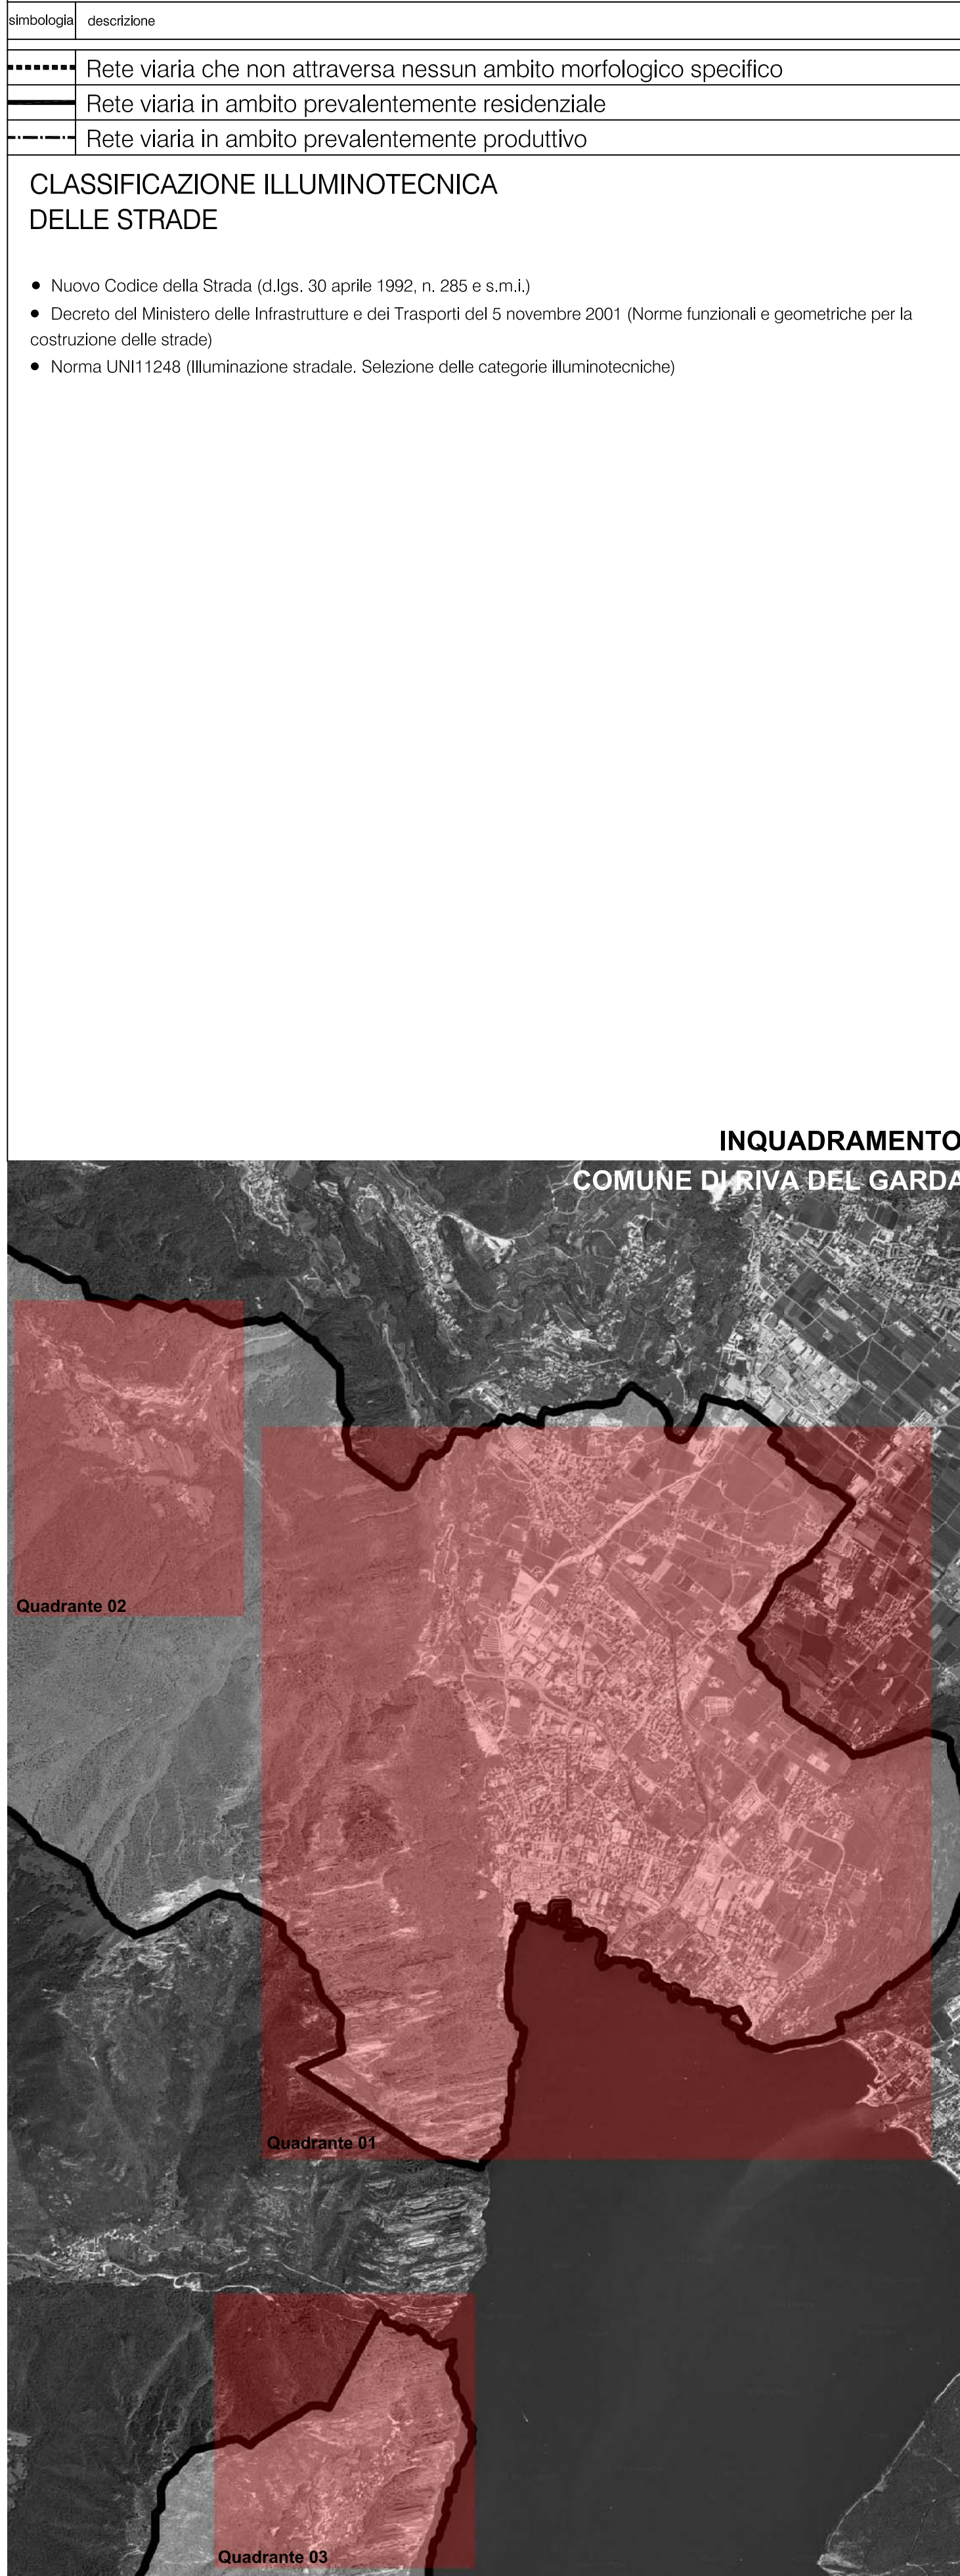

di Ing. R. Guariglia - arch. M. Montani - arch. M. Sisti
p. IVA: 1580399013
Sede legale: Via Boccaccio 15/A - 20123 Milano
Sede operativa: Via Giacinto Patti, 92 - 20161 Milano
TEL. 02/5517765 FAX 02/5517770
www.studiogm.it

Piano di illuminazione
Comune di Riva del Garda (TN)

TITOLO TAVOLA: CLASSIFICAZIONE ILLUMINOTECNICA DELLE STRADE

TAVOLA NUMERO: TAV 03
FORMATO: A0*

Quadrante n°: 01-02-03
Scala: -/-



Ottobre 2012

Simbolo	Descrizione
.....	Rete viaria che non attraversa nessun ambito morfologico specifico
————	Rete viaria in ambito prevalentemente residenziale
————	Rete viaria in ambito prevalentemente produttivo
CLASSIFICAZIONE ILLUMINOTECNICA DELLE STRADE	
• Nuovo Codice della Strada (d.lgs. 30 aprile 1992, n. 285 e s.m.l.)	
• Decreto del Ministero delle Infrastrutture e dei Trasporti del 5 novembre 2001 (Norme funzionali e geometriche per la costruzione delle strade)	
• Norma UNI 1246 (Illuminazione stradale. Selezione delle categorie illuminotecniche)	
Asimilabile a:	
C	a) Strade extraurbane secondarie 70-80 ME3a
Asimilabile a:	
C	b) Strade extraurbane secondarie 50 ME4b
Asimilabile a:	
E	a) Strade urbane di interquartiere 50 ME3c
Asimilabile a:	
F	b) Strade locali extraurbane 50 ME4b
Asimilabile a:	
F	c) Strade locali urbane 50 ME4b
Asimilabile a:	
F	d) Strade locali urbane: aree pedonali 5 CES/5
Asimilabile a:	
F	e) Strade locali urbane: centri storici (centro storico, centro storico, centro storico)
Asimilabile a:	
CICLABILE	a) in sede propria - S3
Asimilabile a:	
CICLABILE	b) in sede riservata da carreggiata (d.M. 60/99) - S3
Asimilabile a:	
CICLABILE	c) in sede riservata da marciapiede S3
Asimilabile a:	
-	d) Strade a destinazione particolare (ex art. 10 del D.M. 60/99) 30 S3