

LEGENDA SORGENTI LUMINOSE

SORGENTE LUMINOSA	VAPORI DI MERCURIO	SODIO AD ALTA PRESSIONE	SODIO A BASSA PRESSIONE	ALOEENI METALLICI	FLUORESCENTE	INCANDESCENZA	AD ALOEENI	LED	SORGENTE NON RILEVABILE
	[Blue square]	[Orange square]	[Orange square]	[Green square]	[Red square]	[Red square]	[Cyan square]	[Dark green square]	[Grey square]

LEGENDA APPARECCHI DI ILLUMINAZIONE

APPARECCHIO		DELL'APPARECCHIO	
ORIENTAMENTO DA CORREGGERE		B01	
		CODICE TIPO DI APPARECCHIO DI ILLUMINAZIONE (rif. ALLEGATO B "ABACO DEGLI APPARECCHI DI ILLUMINAZIONE - CENSIMENTO")	

STATO DELL'APPARECCHIO	b	BUONO
	m	DA MANUTENERE
	v	VETUSTO

SIMBOLO	TIPOLOGIA	DESCRIZIONE
		ARMATURA STRADALE

TIPO DI CHIUSURA	a	APERTA
	c	COPPA / DIFFONDENTE
	p	VETRO PIANO / TOTALMENTE SCHERMATA

SIMBOLO	TIPOLOGIA	DESCRIZIONE
		SOSPENSIONE SU TESATA

STATO DELL'APPARECCHIO	b	BUONO
	m	DA MANUTENERE
	v	VETUSTO

SIMBOLO	TIPOLOGIA	DESCRIZIONE
		APPARECCHIO DECORATIVO

TIPO DI CHIUSURA	a	APERTA
	c	COPPA / DIFFONDENTE
	p	VETRO PIANO / TOTALMENTE SCHERMATA

SIMBOLO	TIPOLOGIA	DESCRIZIONE
		SOSPENSIONE SU TESATA DECORATIVA

STATO DELL'APPARECCHIO	b	BUONO
	m	DA MANUTENERE
	v	VETUSTO

SIMBOLO	TIPOLOGIA	DESCRIZIONE
		APPARECCHIO D'ARREDO URBANO TIPO GLOBO

TIPO DI CHIUSURA	a	APERTA
	c	COPPA / DIFFONDENTE
	p	VETRO PIANO / TOTALMENTE SCHERMATA

SIMBOLO	TIPOLOGIA	DESCRIZIONE
		APPARECCHIO INCASSATO A TERRA O A PARETE

STATO DELL'APPARECCHIO	b	BUONO
	m	DA MANUTENERE
	v	VETUSTO

SIMBOLO	TIPOLOGIA	DESCRIZIONE
		PROIETTORE PER ILLUMINAZIONE ARCHITETTONICA D'ACCENTO

TIPO DI CHIUSURA	a	APERTA
	c	COPPA / DIFFONDENTE
	p	VETRO PIANO / TOTALMENTE SCHERMATA

SIMBOLO	TIPOLOGIA	DESCRIZIONE
		PROIETTORE PER ILLUMINAZIONE FUNZIONALE DI GRANDI AREE

STATO DELL'APPARECCHIO	b	BUONO
	m	DA MANUTENERE
	v	VETUSTO

SIMBOLO	TIPOLOGIA	DESCRIZIONE
		PROIETTORE PER ILLUMINAZIONE FUNZIONALE STRADALE

TIPO DI CHIUSURA	a	APERTA
	c	COPPA / DIFFONDENTE
	p	VETRO PIANO / TOTALMENTE SCHERMATA

SIMBOLO	TIPOLOGIA	DESCRIZIONE
		PALETTE SEGNALETICO DECORATIVO

STATO DELL'APPARECCHIO	b	BUONO
	m	DA MANUTENERE
	v	VETUSTO

SIMBOLO	TIPOLOGIA	DESCRIZIONE
		APPARECCHIO A SOSPENSIONE INTERNALIZZATO

STATO DELL'APPARECCHIO	b	BUONO
	m	DA MANUTENERE
	v	VETUSTO

SIMBOLO	TIPOLOGIA	DESCRIZIONE
		APPARECCHIO PER ILLUMINAZIONE FUNZIONALE DEGLI ATTRAVERSAMENTI PEDONALI

TIPO DI CHIUSURA	a	APERTA
	c	COPPA / DIFFONDENTE
	p	VETRO PIANO / TOTALMENTE SCHERMATA

SIMBOLO	TIPOLOGIA	DESCRIZIONE
		APPARECCHIO DI SEGNALEZIONE

STATO DELL'APPARECCHIO	b	BUONO
	m	DA MANUTENERE
	v	VETUSTO

SIMBOLO	TIPOLOGIA	DESCRIZIONE
		SISTEMA LINEARE A LED

LEGENDA SOSTEGNI

TIPOLOGIA DEL SOSTEGNO		STATO DEL SOSTEGNO	
MATERIALE DEL SOSTEGNO		*ovve presente la lettera C davanti al codice trattasi di complesso illuminante di proprietà comunale;	
CODICE DEL COMPLESSO ILLUMINANTE		*ovve presente la lettera P davanti al codice trattasi di complesso illuminante di proprietà privata.	
Rif. Allegato A e Allegato C			
SOSTEGNI TESATE (ove presenti)			
STATO DEL SOSTEGNO		ALTEZZA IN METRI DELL'INSTALLAZIONE	
NUMERO SOSTEGNI		MATERIALE SOSTEGNO	


STATO DEL SOSTEGNO	b	BUONO
	m	DA MANUTENERE
	v	VETUSTO

SIMBOLO	TIPOLOGIA	DESCRIZIONE
		MENSOLA DI TIPO STRADALE FISSATA A PARETE
		PALO DOPPIO DI TIPO STRADALE
		PALO A QUATTRO SBARACCI DI TIPO STRADALE
		STAFFA PER PROIETTORI
		MENSOLA DECORATIVA A PARETE
		PALO DECORATIVO A DUE SBARACCI
		PALO DECORATIVO A QUATTRO SBARACCI

SIMBOLO	TIPOLOGIA	DESCRIZIONE
		PALO DI TIPO STRADALE
		PALO A TRE SBARACCI DI TIPO STRADALE
		PALO BASSO
		TORRE FARO
		PALO DECORATIVO
		PALO DECORATIVO A TRE SBARACCI
		PALO PER APPARECCHIO FUNZIONALE ALL'ILLUMINAZIONE DI ATTRAVERSAMENTI PEDONALI

SIMBOLO	UBICAZIONE	DESCRIZIONE	SIMBOLO	DESCRIZIONE	SIMBOLO	DESCRIZIONE
[Symbol]	[Symbol]	QUADRO ELETTRICO DI COMANDO	[Symbol]	INSEGNA LUMINOSA CON SUPERFICIE ILLUMINATA MAGGIORE DI 10 m²	[Symbol]	SEGNALETICA STRADALE RETRO-ILLUMINATA

INQUADRAMENTO

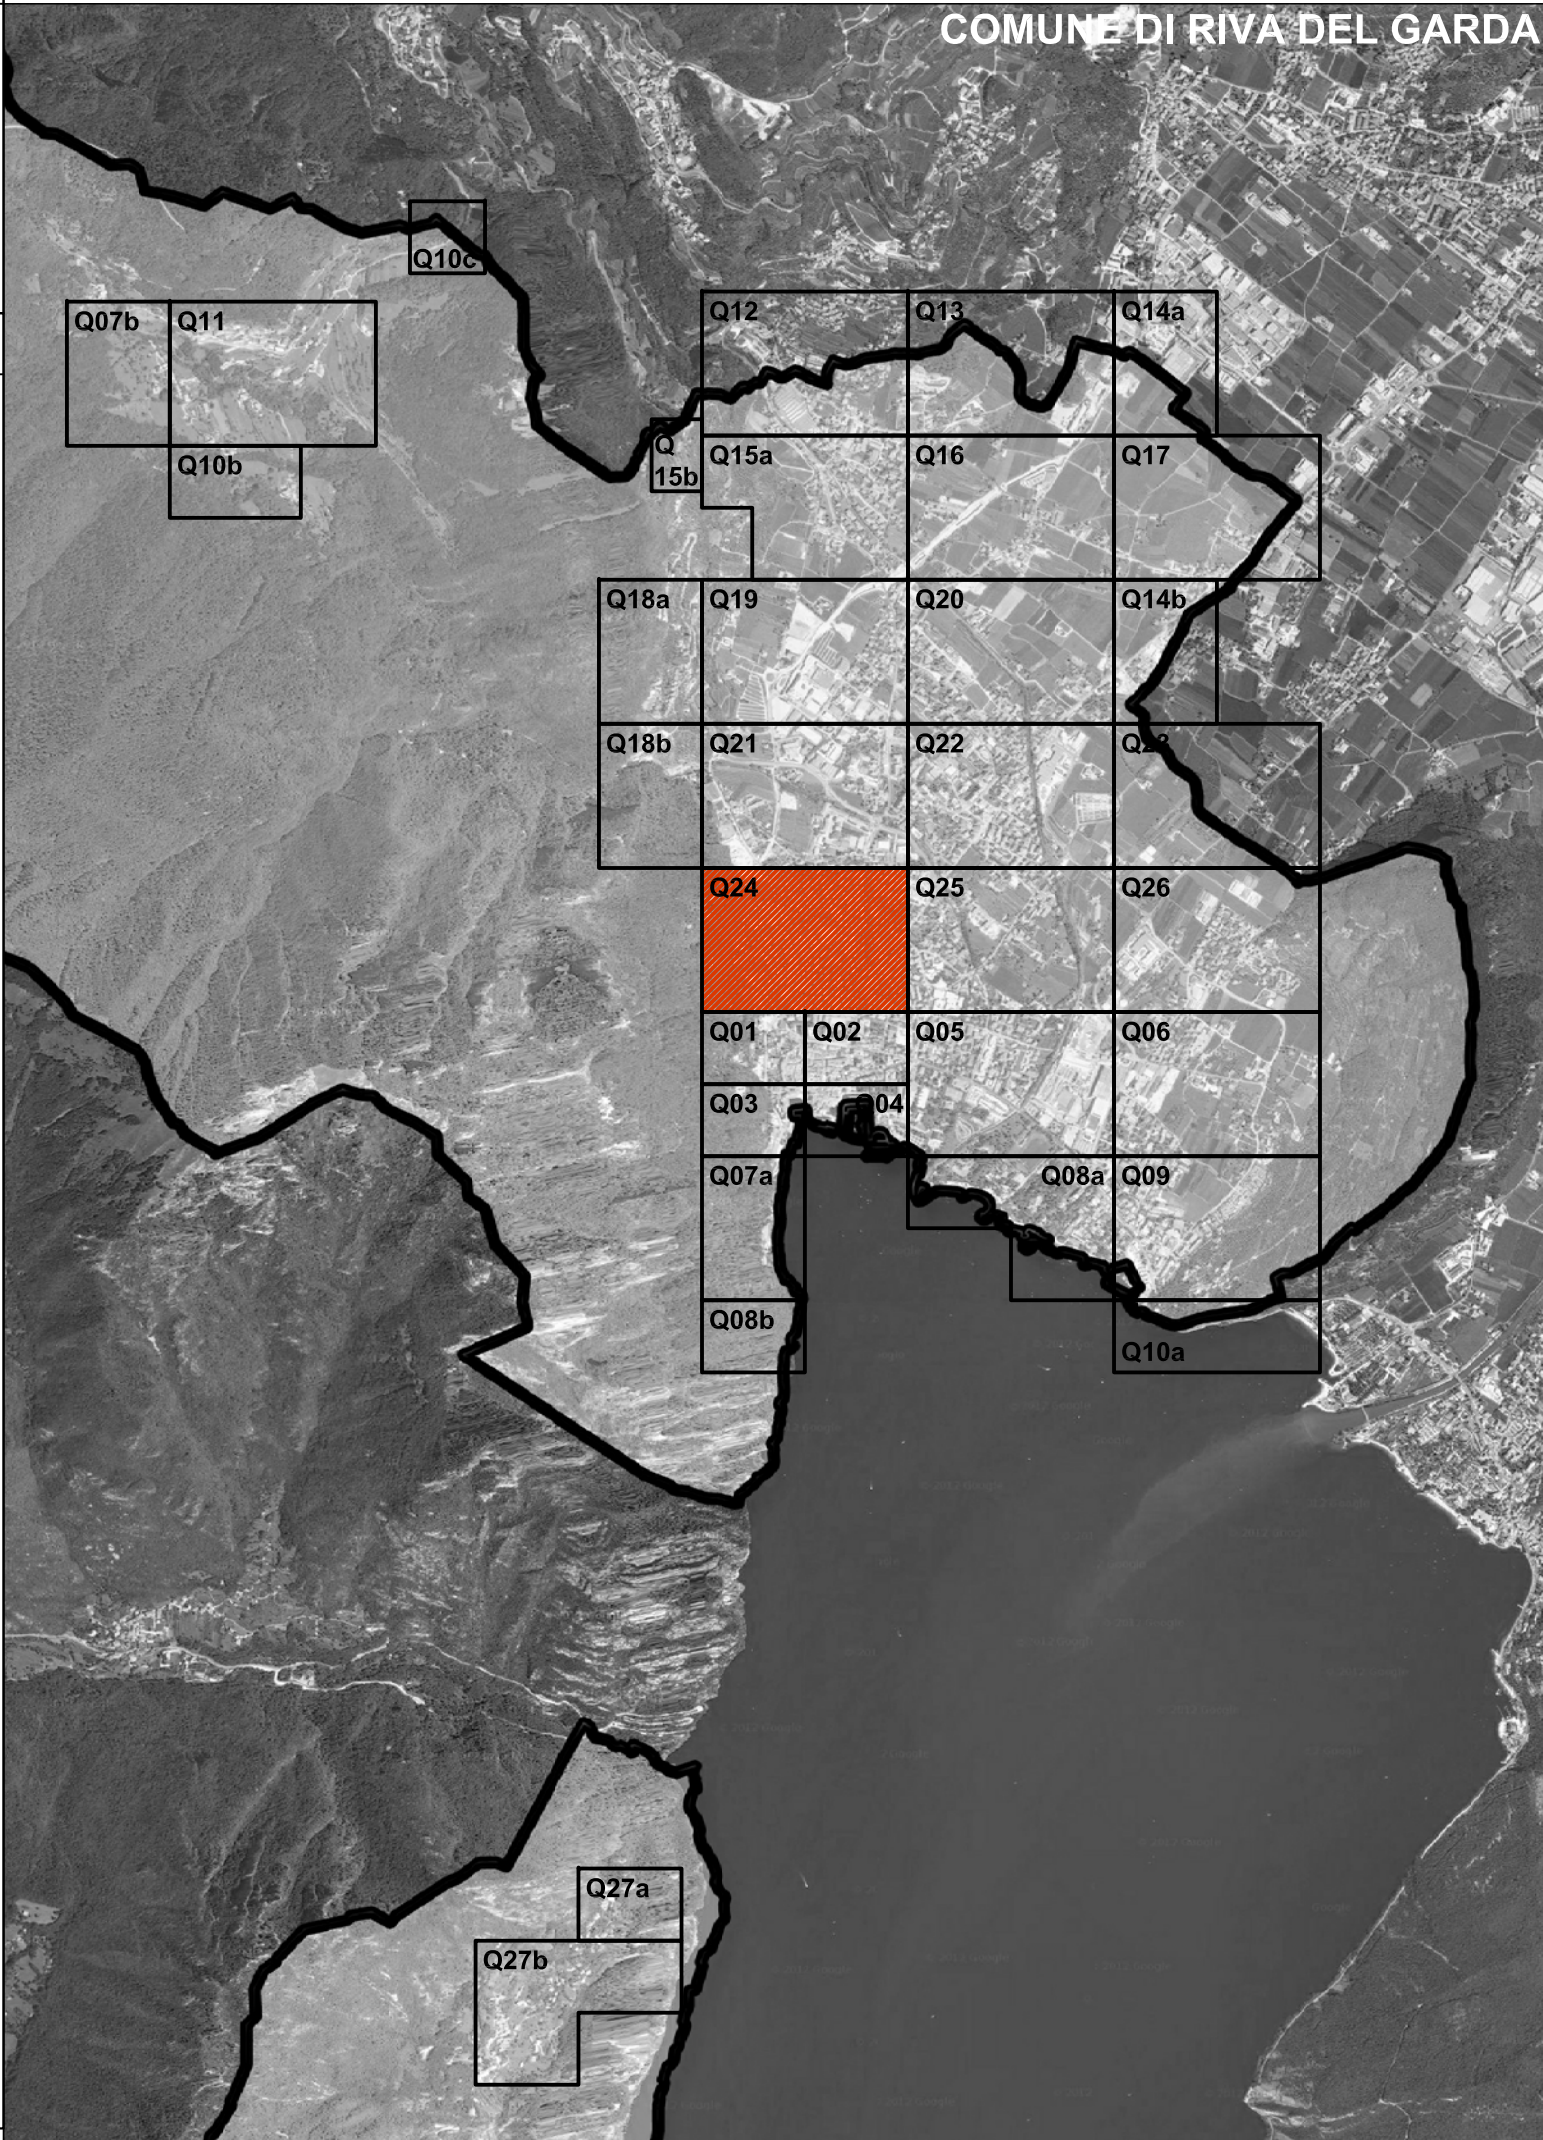

di ing. R. Guarnetta - arch. M. Montani - arch. M. Sotis
p. IVA 12859060153
sede legale: Via Boccardo 15/A - 20123 Milano
sede operativa: Via Giordani Pista, 92 - 20161 Milano
TEL. 0245477842 FAX 0245477710
www.audiogma.it

Piano di illuminazione
Comune di Riva del Garda (TN)

Titolo Tavola: CENSIMENTO PUNTUALE DEGLI IMPIANTI DI ILLUMINAZIONE PUBBLICA

Tavola numero: TAV 02.24 Quadrante n°: Q24

Formato: A1* Scala: 1:1000

Ottobre 2012