## QUADRANTE 23

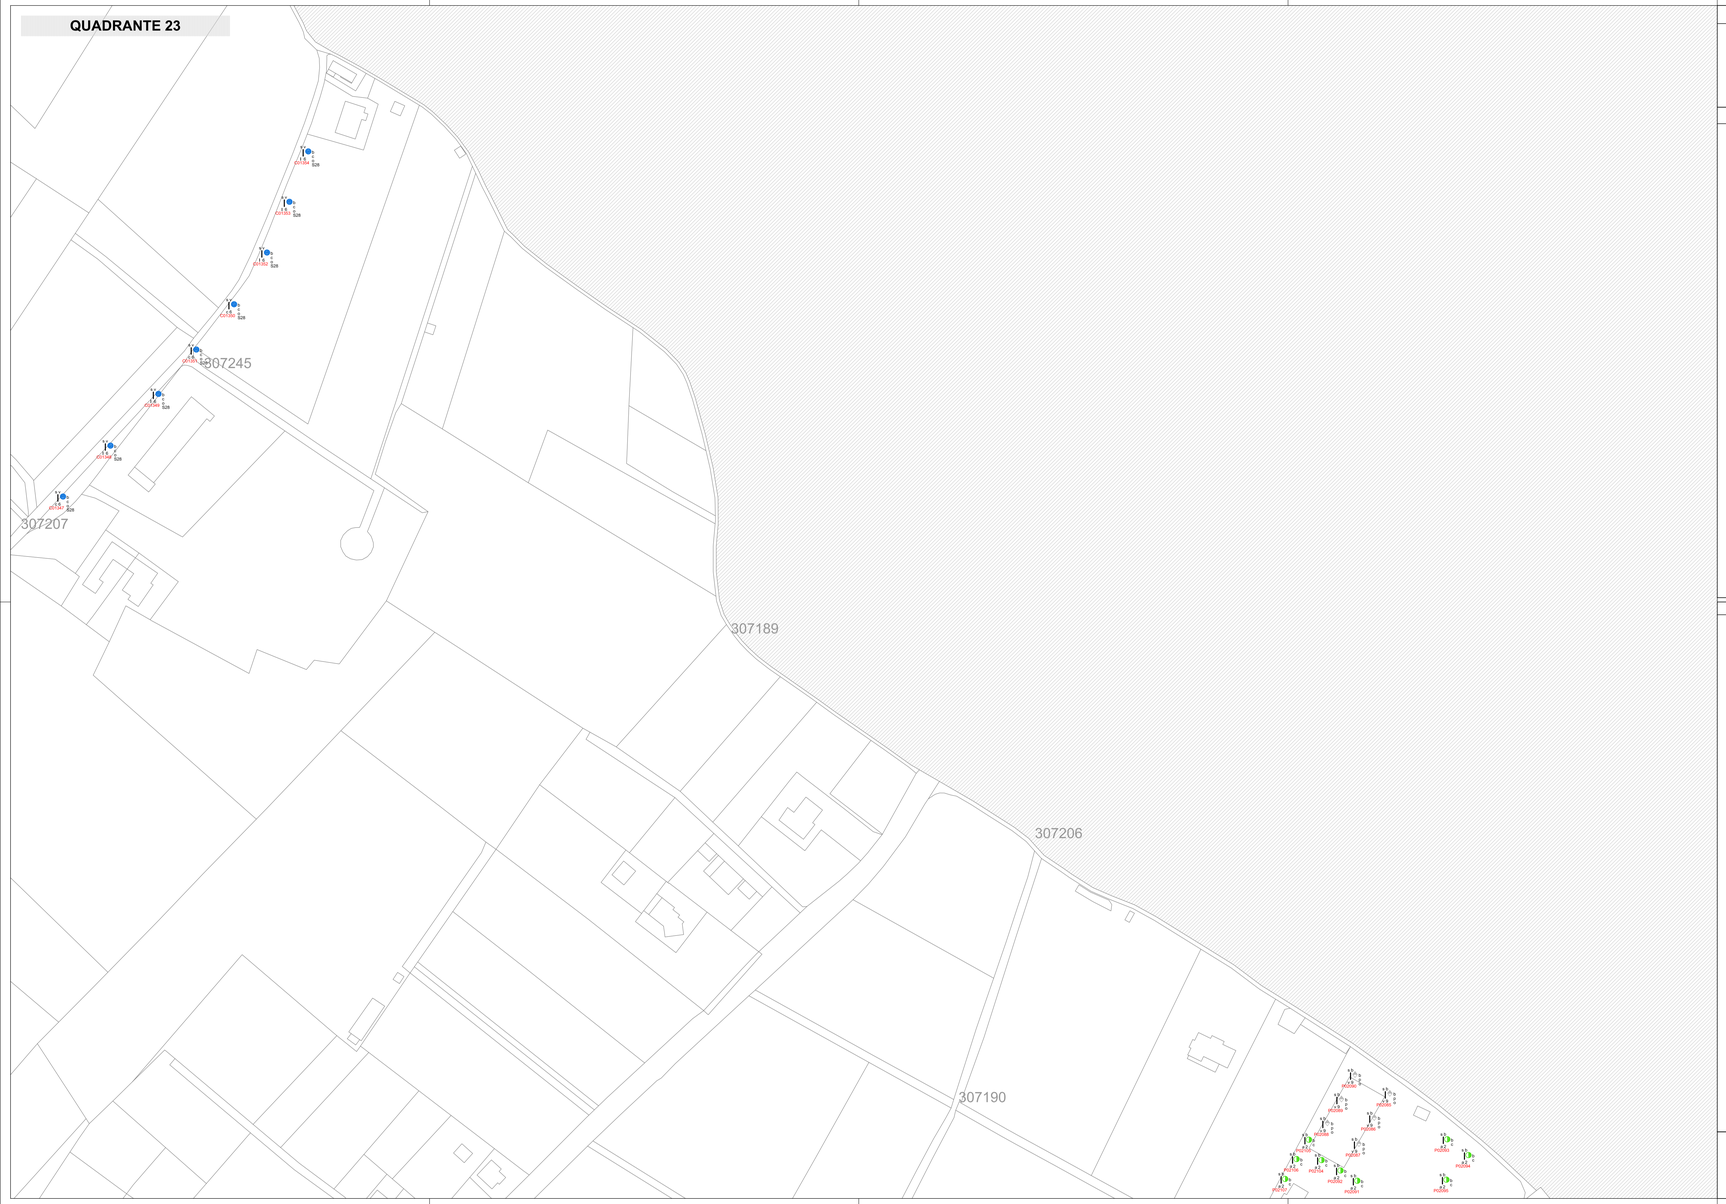


## LEGENDA SORGENTI LUMINOSE

| SORGENTE LUMINOSA | VAPORI DI MERCURIO | SODIO AD ALTA PRESSIONE | SODIO A BASSA PRESSIONE | ALOGENURI METALLICI | FLUORESCENTE | INCANDESCENZA | AD ALOGENI | LED | SORGENTE NON RILEVABILE |
|---|---|---|---|---|---|---|---|---|---|

## LEGENDA APPARECCHI DI ILLUMINAZIONE

TIPOLOGIA DI APPARECCHIO — STATO DELL'APPARECCHIO
ORIENTAMENTO DA CORREGGERE — TIPO DI CHIUSURA
CODICE TIPO DI APPARECCHIO DI ILLUMINAZIONE (rif. ALLEGATO B "ABACO DEGLI APPARECCHI DI ILLUMINAZIONE - CENSIMENTO")

| STATO DELL'APPARECCHIO | | TIPO DI CHIUSURA | |
|---|---|---|---|
| b | BUONO | a | APERTA |
| m | DA MANUTENERE | c | COPPA / DIFFONDENTE |
| v | VETUSTO | p | VETRO PIANO / TOTALMENTE SCHERMATA |

| SIMBOLO | TIPOLOGIA | DESCRIZIONE |
|---|---|---|
| | | ARMATURA STRADALE |
| | | APPARECCHIO DECORATIVO |
| | | APPARECCHIO D'ARREDO URBANO TIPO GLOBO |
| | | PROIETTORE PER ILLUMINAZIONE ARCHITETTONICA D'ACCENTO |
| | | PROIETTORE PER L'ILLUMINAZIONE FUNZIONALE STRADALE |
| | | APPARECCHIO INSTALLATO A PLAFONE |
| | | APPARECCHIO PER L'ILLUMINAZIONE FUNZIONALE DEGLI ATTRAVERSAMENTI PEDONALI |

| SIMBOLO | TIPOLOGIA | DESCRIZIONE |
|---|---|---|
| | | SOSPENSIONE SU TESATA |
| | | SOSPENSIONE SU TESATA DECORATIVA |
| | | APPARECCHIO INCASSATO A TERRA O A PARETE |
| | | PROIETTORE PER L'ILLUMINAZIONE FUNZIONALE DI GRANDI AREE |
| | | PALETTO SEGNALETICO DECORATIVO |
| | | APPARECCHIO A SOSPENSIONE INTERNALIZZATO |
| | | APPARECCHIO DI SEGNALAZIONE |
| | | SISTEMA LINEARE A LED |

## LEGENDA SOSTEGNI

TIPOLOGIA DEL SOSTEGNO — STATO DEL SOSTEGNO
MATERIALE DEL SOSTEGNO — ALTEZZA DI INSTALLAZIONE IN METRI
CODICE DEL COMPLESSO ILLUMINANTE * — ove presente

**SOSTEGNI TESATE (ove presenti)**
STATO DEL SOSTEGNO — ALTEZZA IN METRI DELL' INSTALLAZIONE
NUMERO SOSTEGNI — MATERIALE SOSTEGNO

"ove presente la lettera C davanti al codice trattasi di complesso illuminante di proprietà comunale;
ove presente la lettera P davanti al codice trattasi di complesso illuminante di proprietà privata.
Rif. Allegato A e Allegato C

| STATO DEL SOSTEGNO | | MATERIALI DEL SOSTEGNO | | | |
|---|---|---|---|---|---|
| b | BUONO | z | ACCIAIO ZINCATO | g | GHISA E ACCIAIO VERNICIATO |
| m | DA MANUTENERE | v | ACCIAIO VERNICIATO | a | ALLUMINIO |
| v | VETUSTO | c | CEMENTO ARMATO | l | LEGNO |
| | | r | VETRORESINA | f | FERRO |

| SIMBOLO | TIPOLOGIA | DESCRIZIONE |
|---|---|---|
| | | MENSOLA DI TIPO STRADALE FISSATA A PARETE |
| | | PALO DOPPIO DI TIPO STRADALE |
| | | PALO A QUATTRO SBRACCI DI TIPO STRADALE |
| | | STAFFA PER PROIETTORI |
| | | MENSOLA DECORATIVA A PARETE |
| | | PALO DECORATIVO A DUE SBRACCI |
| | | PALO DECORATIVO A QUATTRO SBRACCI |

| SIMBOLO | TIPOLOGIA | DESCRIZIONE |
|---|---|---|
| | | PALO DI TIPO STRADALE |
| | | PALO A TRE SBRACCI DI TIPO STRADALE |
| | | PALO BASSO |
| | | TORRE FARO |
| | | PALO DECORATIVO |
| | | PALO DECORATIVO A TRE SBRACCI |
| | | PALO PER APPARECCHIO FUNZIONALE ALL'ILLUMINAZIONE DI ATTRAVERSAMENTI PEDONALI |

| SIMBOLO | DESCRIZIONE | SIMBOLO | DESCRIZIONE | SIMBOLO | DESCRIZIONE |
|---|---|---|---|---|---|
| Via Ardeno — UBICAZIONE; QC001 (REG) — CODICE; PRESENZA DI REGOLATORE | QUADRO ELETTRICO DI COMANDO | | INSEGNA LUMINOSA CON SUPERFICIE ILLUMINATA MAGGIORE DI 10 m² | | SEGNALETICA STRADALE RETRO-ILLUMINATA |

## INQUADRAMENTO
COMUNE DI RIVA DEL GARDA

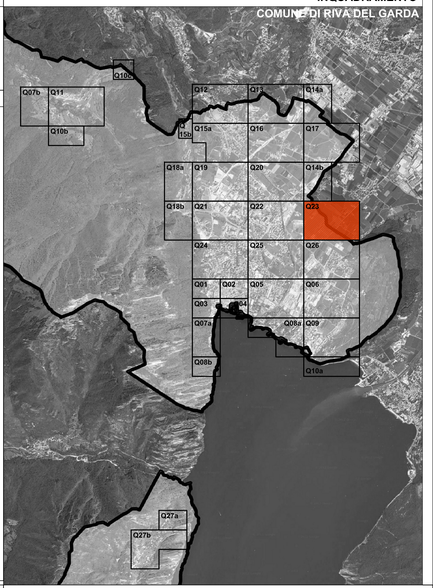



di ing R. Guanella - arch. M. Montani - arch. M. Süss
p. I.V.A. 12859080153
sede legale: Via Boccaccio 15/A - 20123 Milano
sede operativa: Via Giuditta Pasta, 92 - 20161 Milano
TEL. 0245477042 FAX. 0245477710
www.studiogms.it


# Piano di illuminazione
Comune di Riva del Garda (TN)

Titolo Tavola: CENSIMENTO PUNTUALE DEGLI IMPIANTI DI ILLUMINAZIONE PUBBLICA

Tavola numero: TAV 02.23
Quadrante n°: Q23
Formato: A1*
Scala: 1:1000


Il presente elaborato è come tale tutelato ai sensi della vigente normativa in materia di diritto d'autore. Ne è vietata la riproduzione o l'utilizzo anche parziale, senza espressa autorizzazione scritta dello studio GMS, ai sensi della legge sul diritto d'autore (L. 22 aprile 1941, n. 633 e s.m.i.) e del Codice della Proprietà Industriale (D.Lgs. 10 febbraio 2005, n. 30 e s.m.i.). Ogni violazione sarà perseguita a norma di legge.

Ottobre 2012