


A APPARECCHI DI ILLUMINAZIONE																
<p>O RE</p> <p>m c o S01</p> <p>STATO DELL'APPARECCHIO</p> <p>TIPO DI CHIUSURA</p> <p>CODICE TIPO DI APPARECCHIO DI ILLUMINAZIONE (rif. ALLEGATO B "ABACO DEGLI APPARECCHI DI ILLUMINAZIONE - CENSIMENTO")</p>																
BUONO																
DA MANUTENERE																
VETUSTO																
<p>TIPOLOGIA DESCRIZIONE</p> <table border="1"> <tr> <td></td> <td>ARMATURA STRADALE</td> </tr> <tr> <td></td> <td>APPARECCHIO DECORATIVO</td> </tr> <tr> <td></td> <td>APPARECCHIO D'ARREDO URBANO TIPO GLOBO</td> </tr> <tr> <td></td> <td>PROIETTORE PER ILLUMINAZIONE ARCHITETTONICA D'ACCENTO</td> </tr> <tr> <td></td> <td>PROIETTORE PER L'ILLUMINAZIONE FUNZIONALE STRADALE</td> </tr> <tr> <td></td> <td>APPARECCHIO INSTALLATO A PLAFONE</td> </tr> <tr> <td></td> <td>APPARECCHIO PER L'ILLUMINAZIONE FUNZIONALE DEGLI ATTRAVERSAMENTI PEDONALI</td> </tr> </table>				ARMATURA STRADALE		APPARECCHIO DECORATIVO		APPARECCHIO D'ARREDO URBANO TIPO GLOBO		PROIETTORE PER ILLUMINAZIONE ARCHITETTONICA D'ACCENTO		PROIETTORE PER L'ILLUMINAZIONE FUNZIONALE STRADALE		APPARECCHIO INSTALLATO A PLAFONE		APPARECCHIO PER L'ILLUMINAZIONE FUNZIONALE DEGLI ATTRAVERSAMENTI PEDONALI
	ARMATURA STRADALE															
	APPARECCHIO DECORATIVO															
	APPARECCHIO D'ARREDO URBANO TIPO GLOBO															
	PROIETTORE PER ILLUMINAZIONE ARCHITETTONICA D'ACCENTO															
	PROIETTORE PER L'ILLUMINAZIONE FUNZIONALE STRADALE															
	APPARECCHIO INSTALLATO A PLAFONE															
	APPARECCHIO PER L'ILLUMINAZIONE FUNZIONALE DEGLI ATTRAVERSAMENTI PEDONALI															
	TIPO DI CHIUSURA	a APERTA c COPPA / DIFFONDENTE p VETRO PIANO / TOTALMENTE SCHERMATA														
	SIMBOLI	TIPOLOGIA DESCRIZIONE														
		SOSPENSIONE SU TESATA														
		SOSPENSIONE SU TESATA DECORATIVA														
		APPARECCHIO INCASSATO A TERRA O A PARETE														
		PROIETTORE PER L'ILLUMINAZIONE FUNZIONALE DI GRANDI AREE														
		PALETTTO SEGNALLETICO DECORATIVO														
		APPARECCHIO A SOSPENSIONE INTERNALIZZATO														
		APPARECCHIO DI SEGNALAZIONE														
		SISTEMA LINEARE A LED														

A SOSTEGNI
 SOSTEGNO STATO DEL SOSTEGNO *ove presente la lettera C davanti al codice trattasi di complesso illuminante di proprietà comunale;
 SOSTEGNO ALTEZZA DI INSTALLAZIONE IN METRI ove presente la lettera P davanti al codice trattasi di complesso illuminante di proprietà privata.
 COMPLESSO 00001 Rif. Allegato A e Allegato C

SOSTEGNI TESATE (ove presenti)				
O DEL EGNO TEGNI	ALTEZZA IN METRI 00001 1cb8			
DELL' INSTALLAZIONE				
MATERIALE SOSTEGNO				
BUONO				
DA MANUTENERE				
VETUSTO				
MATERIALI DEL SOSTEGNO	z	ACCIAIO ZINCATO	g	GHISA E ACCIAIO VERNICIATO
	v	ACCIAIO VERNICIATO	a	ALLUMINIO
	c	CEMENTO ARMATO	l	LEGNO
	r	VETRORESINA	f	FERRO

OLOGIA	DESCRIZIONE	
	MENSOLA DI TIPO STRADALE FISSATA A PARETE	
	PALO DOPPIO DI TIPO STRADALE	
	PALO A QUATTRO SBRACCI DI TIPO STRADALE	
	STAFFA PER PROIETTORI	
	MENSOLA DECORATIVA A PARETE	
	PALO DECORATIVO A DUE SBRACCI	
	PALO DECORATIVO A QUATTRO SBRACCI	
	PALO DI TIPO STRADALE	
	PALO A TRE SBRACCI DI TIPO STRADALE	
	PALO BASSO	
	TORRE FARO	
	PALO DECORATIVO	
	PALO DECORATIVO A TRE SBRACCI	
	PALO PER APPARECCHIO FUNZIONALE ALL'ILLUMINAZIONE DI ATTRaversamenti PEDONALI	

DESCRIZIONE	SIMBOLO	DESCRIZIONE	SIMBOLO
AZIONE ICE SENZA DI OLATORE	QUADRO ELETTRICO DI COMANDO	 INSEGNA LUMINOSA CON SUPERFICIE ILLUMINATA MAGGIORE DI 10 m ²	 SEGNALETICA STRADALE RETRO-ILLUMINATA

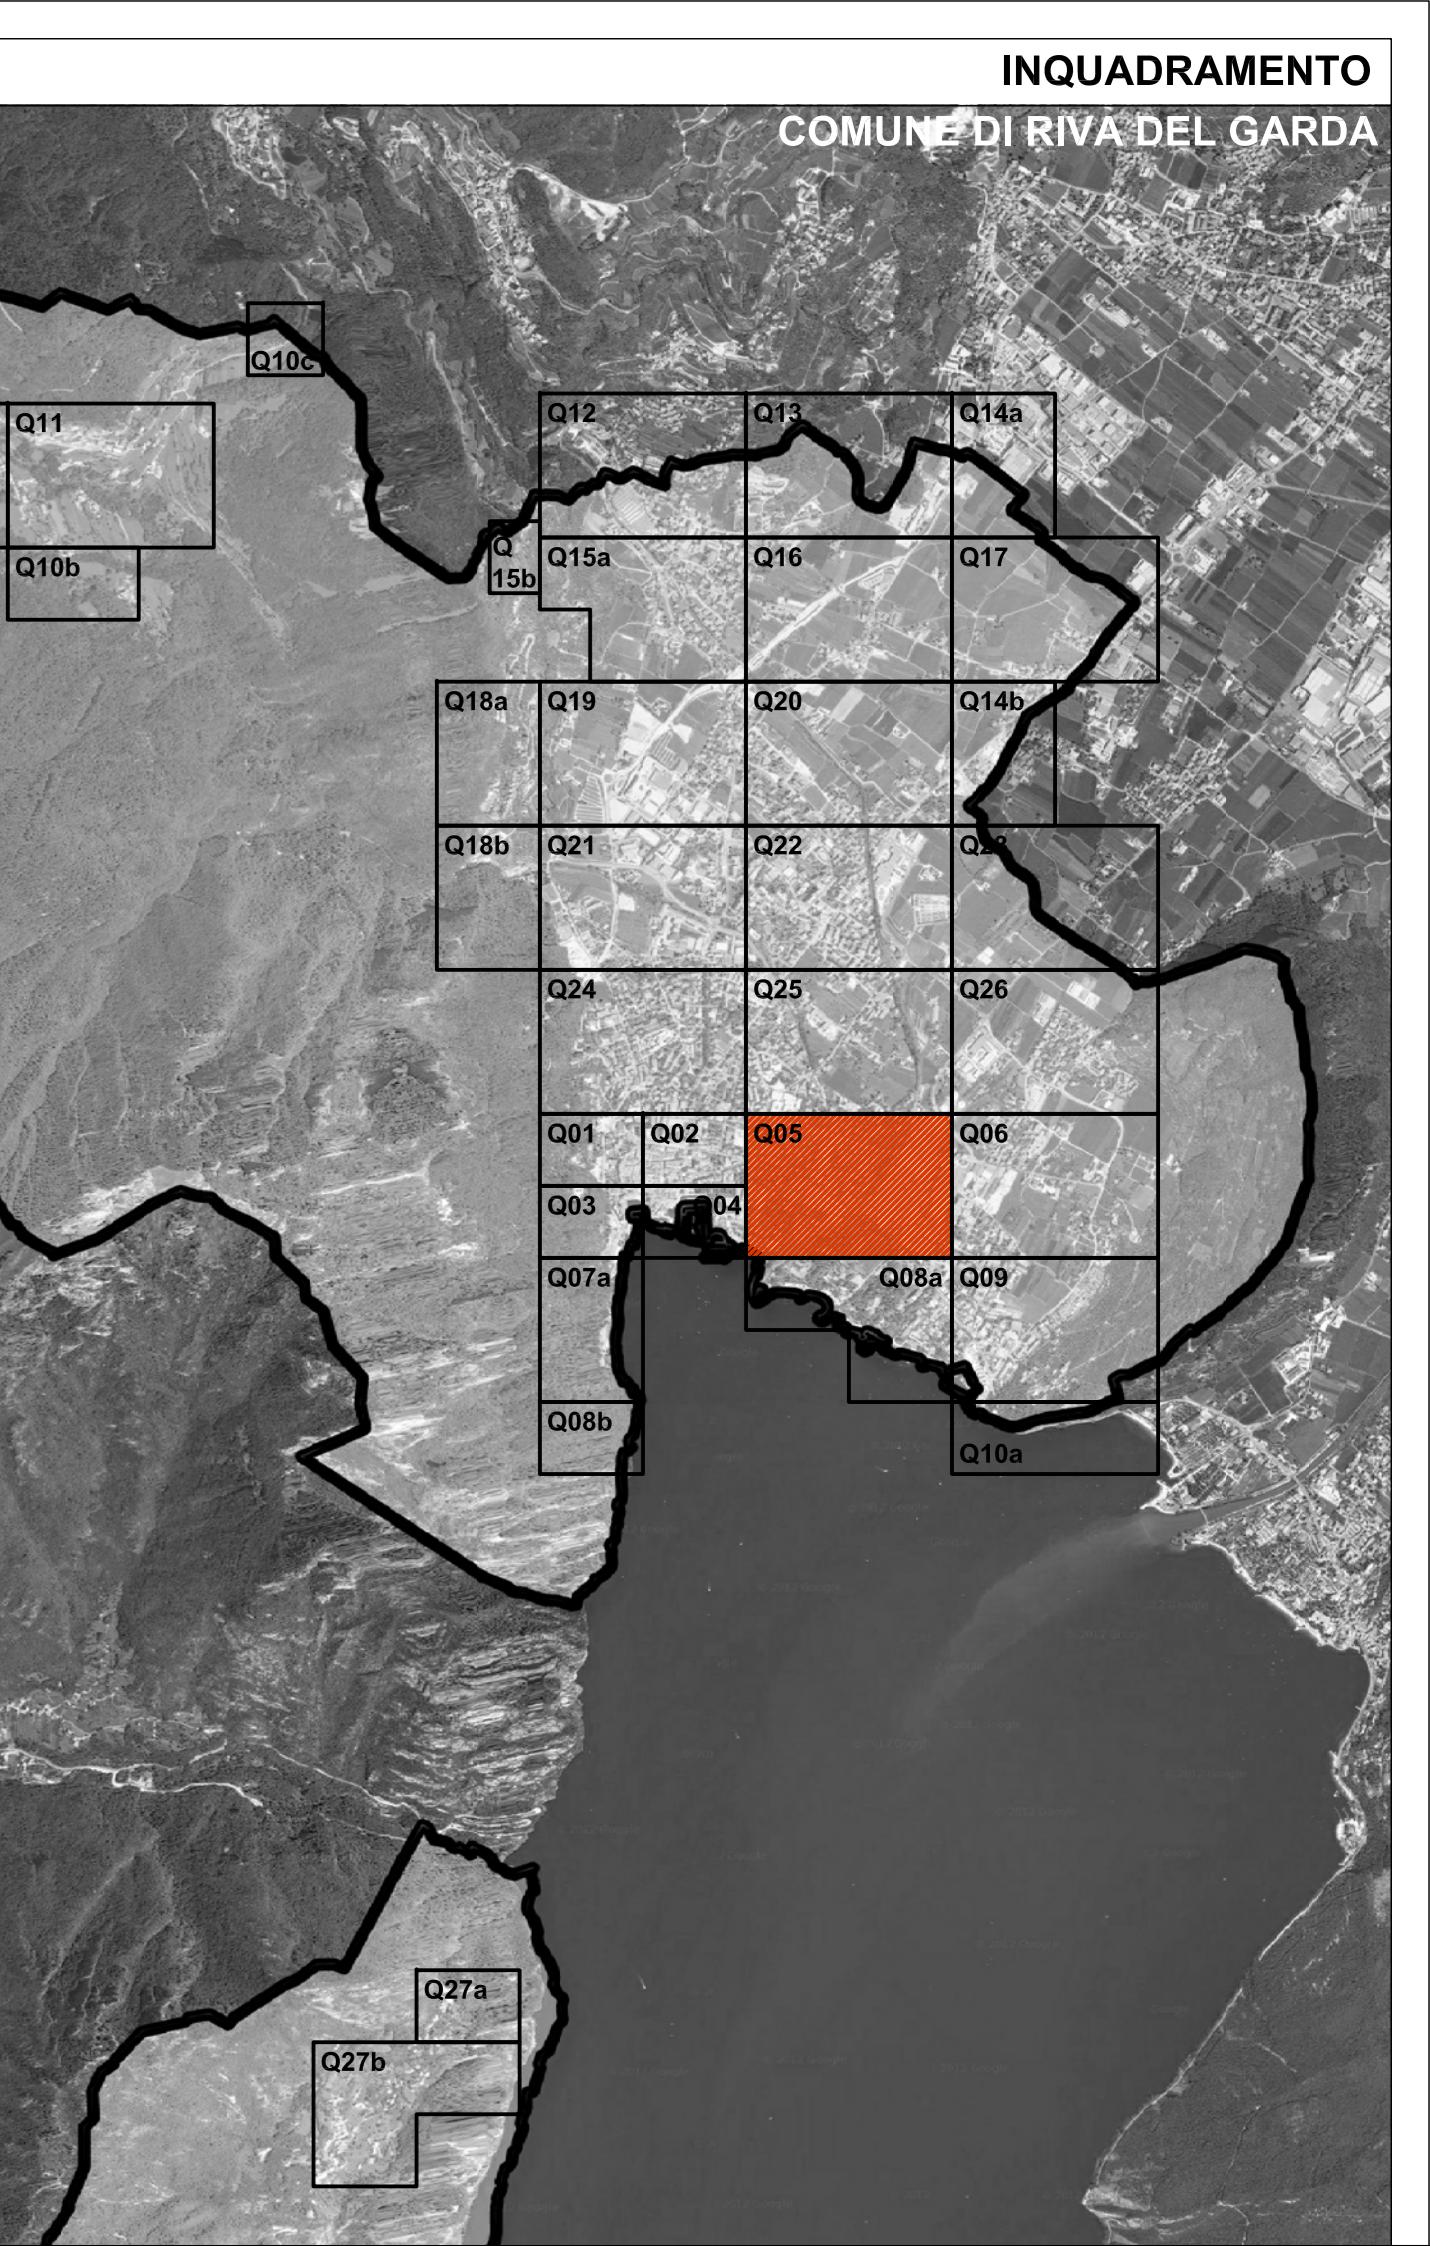

Piano di illuminazione

**Titolo Tavola: CENSIMENTO PUNTUALE DEGLI IMPIANTI
DI ILLUMINAZIONE PUBBLICA**

Tavola numero: TAV 02 05

Quadrante II : Q00

Formato: A1 Scala: 1:1000

