

LEGENDA APPARECCHI DI ILLUMINAZIONE

TIPOLOGIA DI APPARECCHIO	STATO DELL'APPARECCHIO	ORIENTAMENTO DA CORREGGERE	TIPO DI CHIUSURA	CODICE TIPO DI APPARECCHIO DI ILLUMINAZIONE (rif. ALLEGATO B "ABACO DEGLI APPARECCHI DI ILLUMINAZIONE - CENSIMENTO")	
STATO DELL'APPARECCHIO	b	BUONO	TIPO DI CHIUSURA	a	APERTA
	m	DA MANUTENERE	c	c	COPPA / DIFFONDENTE
	v	VETUSTO	s01	p	VETRO PIANO / TOTALMENTE SCHERMATA
SIMBOLI	TIPOLOGIA	DESCRIZIONE	SIMBOLI	TIPOLOGIA	DESCRIZIONE
		ARMATURA STRADALE			SOSPENSIONE SU TESATA
		APPARECCHIO DECORATIVO			SOSPENSIONE SU TESATA DECORATIVA
		APPARECCHIO D'ARREDO URBANO TIPO GLOBO			APPARECCHIO INCASSATO A TERRA O A PARETE
		PROIETTORE PER ILLUMINAZIONE ARCHITETTONICA D'ACCENTO			PROIETTORE PER L'ILLUMINAZIONE FUNZIONALE DI GRANDI AREE
		PROIETTORE PER L'ILLUMINAZIONE FUNZIONALE STRADALE			PALETTO SEGNALETICO DECORATIVO
		APPARECCHIO INSTALLATO A PLAFONE			APPARECCHIO A SOSPENSIONE INTERNALIZZATO
		APPARECCHIO PER L'ILLUMINAZIONE FUNZIONALE DEGLI ATTRAVERSAMENTI PEDONALI			APPARECCHIO DI SEGNALAZIONE
		SISTEMA LINEARE A LED			

LEGENDA SOSTEGNI

TIPOLOGIA DEL SOSTEGNO		STATO DEL SOSTEGNO	
MATERIALE DEL SOSTEGNO		ALTEZZA DI INSTALLAZIONE IN METRI	
CODICE DEL COMPLESSO ILLUMINANTE *		00001	

*ove presente la lettera C davanti al codice trattasi di complesso illuminante di proprietà comunale;
ove presente la lettera P davanti al codice trattasi di complesso illuminante di proprietà privata.
Rif. Allegato A e Allegato C

SOSTEGNI TESATE (ove presenti)

STATO DEL SOSTEGNO

ALTEZZA IN METRI

1cb8

00001

DELL' INSTALLAZIONE

NUMERO SOSTEGNI

1cb8

MATERIALE SOSTEGNO

STATO DEL SOSTEGNO	b	BUONO
	m	DA MANUTENERE
	v	VETUSTO

MATERIALI DEL SOSTEGNO	z	ACCIAIO ZINCATO	g	GHISA E ACCIAIO VERNICIATO
	v	ACCIAIO VERNICIATO	a	ALLUMINIO
	c	CEMENTO ARMATO	l	LEGNO
	r	VETRORESINA	f	FERRO

SIMBOLI TIPOLOGIA DESCRIZIONE

		MENSOLA DI TIPO STRADALE FISSATA A PARETE
--	--	---

SIMBOLI TIPOLOGIA DESCRIZIONE

		PALO DI TIPO STRADALE
--	--	-----------------------

		PALO DOPPIO DI TIPO STRADALE
--	--	------------------------------

		PALO A TRE SBRACCI DI TIPO STRADALE
--	--	-------------------------------------

		PALO A QUATTRO SBRACCI DI TIPO STRADALE
--	--	---

		PALO BASSO
--	--	------------

		STAFFA PER PROIETTORI
--	--	-----------------------

		TORRE FARO
--	--	------------

		MENSOLA DECORATIVA A PARETE
--	--	-----------------------------

		PALO DECORATIVO
--	--	-----------------


		PALO DECORATIVO A DUE SBRACCI
--	--	-------------------------------

		PALO DECORATIVO A TRE SBRACCI
--	--	-------------------------------

		PALO DECORATIVO A QUATTRO SBRACCI
--	--	-----------------------------------

		PALO PER APPARECCHIO FUNZIONALE ALL'ILLUMINAZIONE DI ATTRAVERSAMENTI PEDONALI
--	--	---

SIMBOLO	DESCRIZIONE	SIMBOLO	DESCRIZIONE	SIMBOLO	DESCRIZIONE
 Via Ardaro  QC001  REG	UBICAZIONE CODICE PRESENZA DI REGOLATORE	 QUADRO ELETTRICO DI COMANDO	 INSEGNA LUMINOSA CON SUPERFICIE ILLUMINATA MAGGIORE DI 10 m ²	 SEGNALETICA STRADALE RETRO-ILLUMINATA	

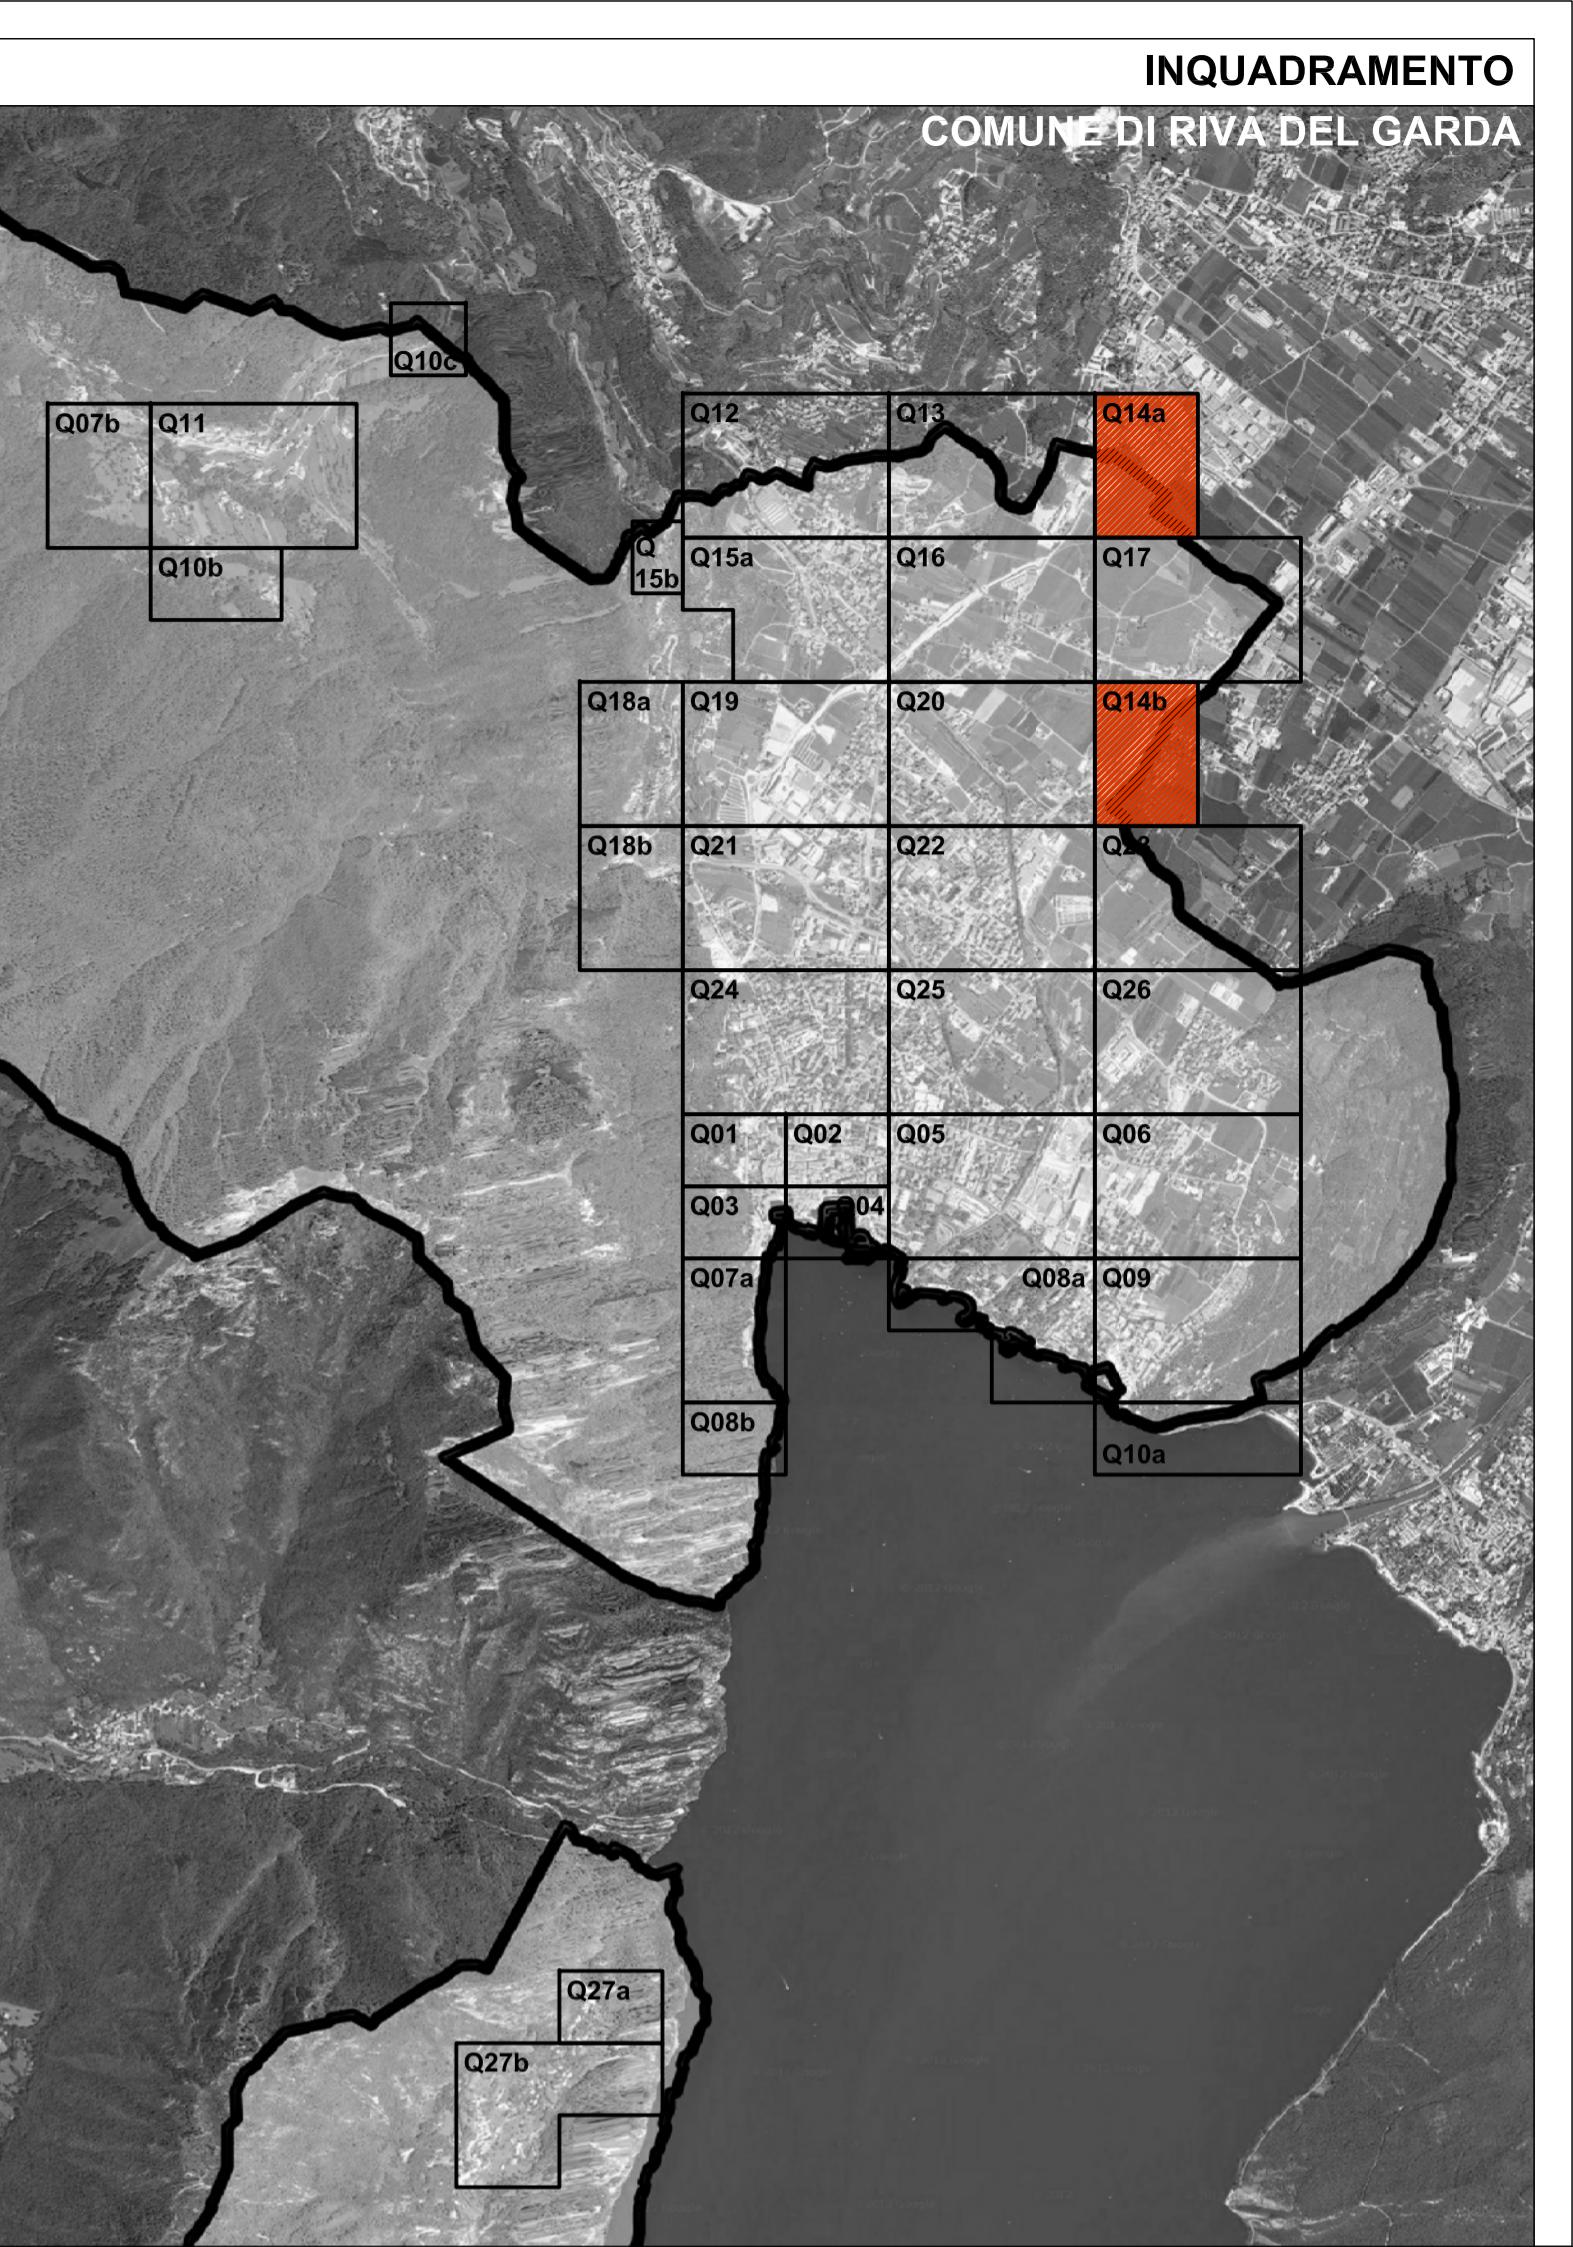

di ing R. Guanella - arch. M. Montani - arch. M. Süss
p. I.V.A. 12859360153
sede legale: Via Boccaccio 15/A - 20123 Milano
sede operativa: Via Giuditta Pasta, 92 - 20161 Milano
TEL. 0245477542 FAX. 0245477710



**Piano di illuminazione
comune di Riva del Garda (TN)**

CENSIMENTO PUNTUALE DEGLI IMPIANTI DI ILLUMINAZIONE PUBBLICA

