

LEGENDA SORGENTI LUMINOSE

SORGENTE LUMINOSA	VAPORI DI MERCURIO	SODIO AD ALTA PRESSIONE	SODIO A BASSA PRESSIONE	ALOGENURI METALLICI	FLUORESCENTE	INCANDESCENZA	AD ALOGENI	LED	SORGENTE NON RILEVABILE


LEGENDA APPARECCHI DI ILLUMINAZIONE

TIPOLOGIA DI APPARECCHIO	STATO DELL'APPARECCHIO	TIPO DI CHIUSURA	DESCRIZIONE
ORIENTAMENTO DA CORREGGERE	b BUONO m DA MANUTENERE v VETUSTO	a APERTA c COPPA / DIFFONDENTE p VETRO PIANO / TOTALMENTE SCHERMATA	
TIPOLOGIA	DESCRIZIONE	TIPOLOGIA	DESCRIZIONE
	ARMATURA STRADALE		SOSPENSIONE SU TESATA
	APPARECCHIO DECORATIVO		SOSPENSIONE SU TESATA DECORATIVA
	APPARECCHI D'ARREDO URBANO TIPO GLOBO		APPARECCHIO INCASSATO A TERRA O A PARETE
	PROIETTORE PER ILLUMINAZIONE ARCHITETTONICA D'ACCENTO		PROIETTORE PER ILLUMINAZIONE FUNZIONALE DI GRANDI AREE
	PROIETTORE PER ILLUMINAZIONE FUNZIONALE STRADALE		PALETTA SEGNALETICA DECORATIVA
	APPARECCHIO INSTALLATO A PLAFONE		APPARECCHIO A SOSPENSIONE INTERNALIZZATO
	APPARECCHIO PER ILLUMINAZIONE FUNZIONALE DEGLI ATTRAVERSAMENTI PEDONALI		APPARECCHIO DI SEGNALEZIONE
			SISTEMA LINEARE A LED

LEGENDA SOSTEGNI

TIPOLOGIA DEL SOSTEGNO	STATO DEL SOSTEGNO	MATERIALE DEL SOSTEGNO	ALTEZZA DI INSTALLAZIONE IN METRI	SOSTEGNI TESATE (ove presenti)	STATO DEL SOSTEGNO	ALTEZZA IN METRI DELL'INSTALLAZIONE	MATERIALE SOSTEGNO
	b BUONO m DA MANUTENERE v VETUSTO						
STATO DEL SOSTEGNO	DESCRIZIONE	STATO DEL SOSTEGNO	DESCRIZIONE	STATO DEL SOSTEGNO	DESCRIZIONE	STATO DEL SOSTEGNO	DESCRIZIONE
	MENSOLA DI TIPO STRADALE FISSATA A PARETE		PALO DI TIPO STRADALE		PALO DI TIPO STRADALE		PALO DI TIPO STRADALE
	PALO DOPPIO DI TIPO STRADALE		PALO A TRE SBARCCI DI TIPO STRADALE		PALO BASSO		TORRE FARO
	PALO A QUATTRO SBARCCI DI TIPO STRADALE		PALO DECORATIVO		PALO DECORATIVO A DUE SBARCCI		PALO DECORATIVO A TRE SBARCCI
	STAFFA PER PROIETTORI		PALO DECORATIVO A QUATTRO SBARCCI		PALO PER APPARECCHIO FUNZIONALE ALL'ILLUMINAZIONE DI ATTRAVERSAMENTI PEDONALI		
STATO DEL SOSTEGNO	DESCRIZIONE	STATO DEL SOSTEGNO	DESCRIZIONE	STATO DEL SOSTEGNO	DESCRIZIONE	STATO DEL SOSTEGNO	DESCRIZIONE
	QUADRO ELETTRICO DI COMANDO		SEGNALETICA STRADALE RETRO-ILLUMINATA				

INQUADRAMENTO

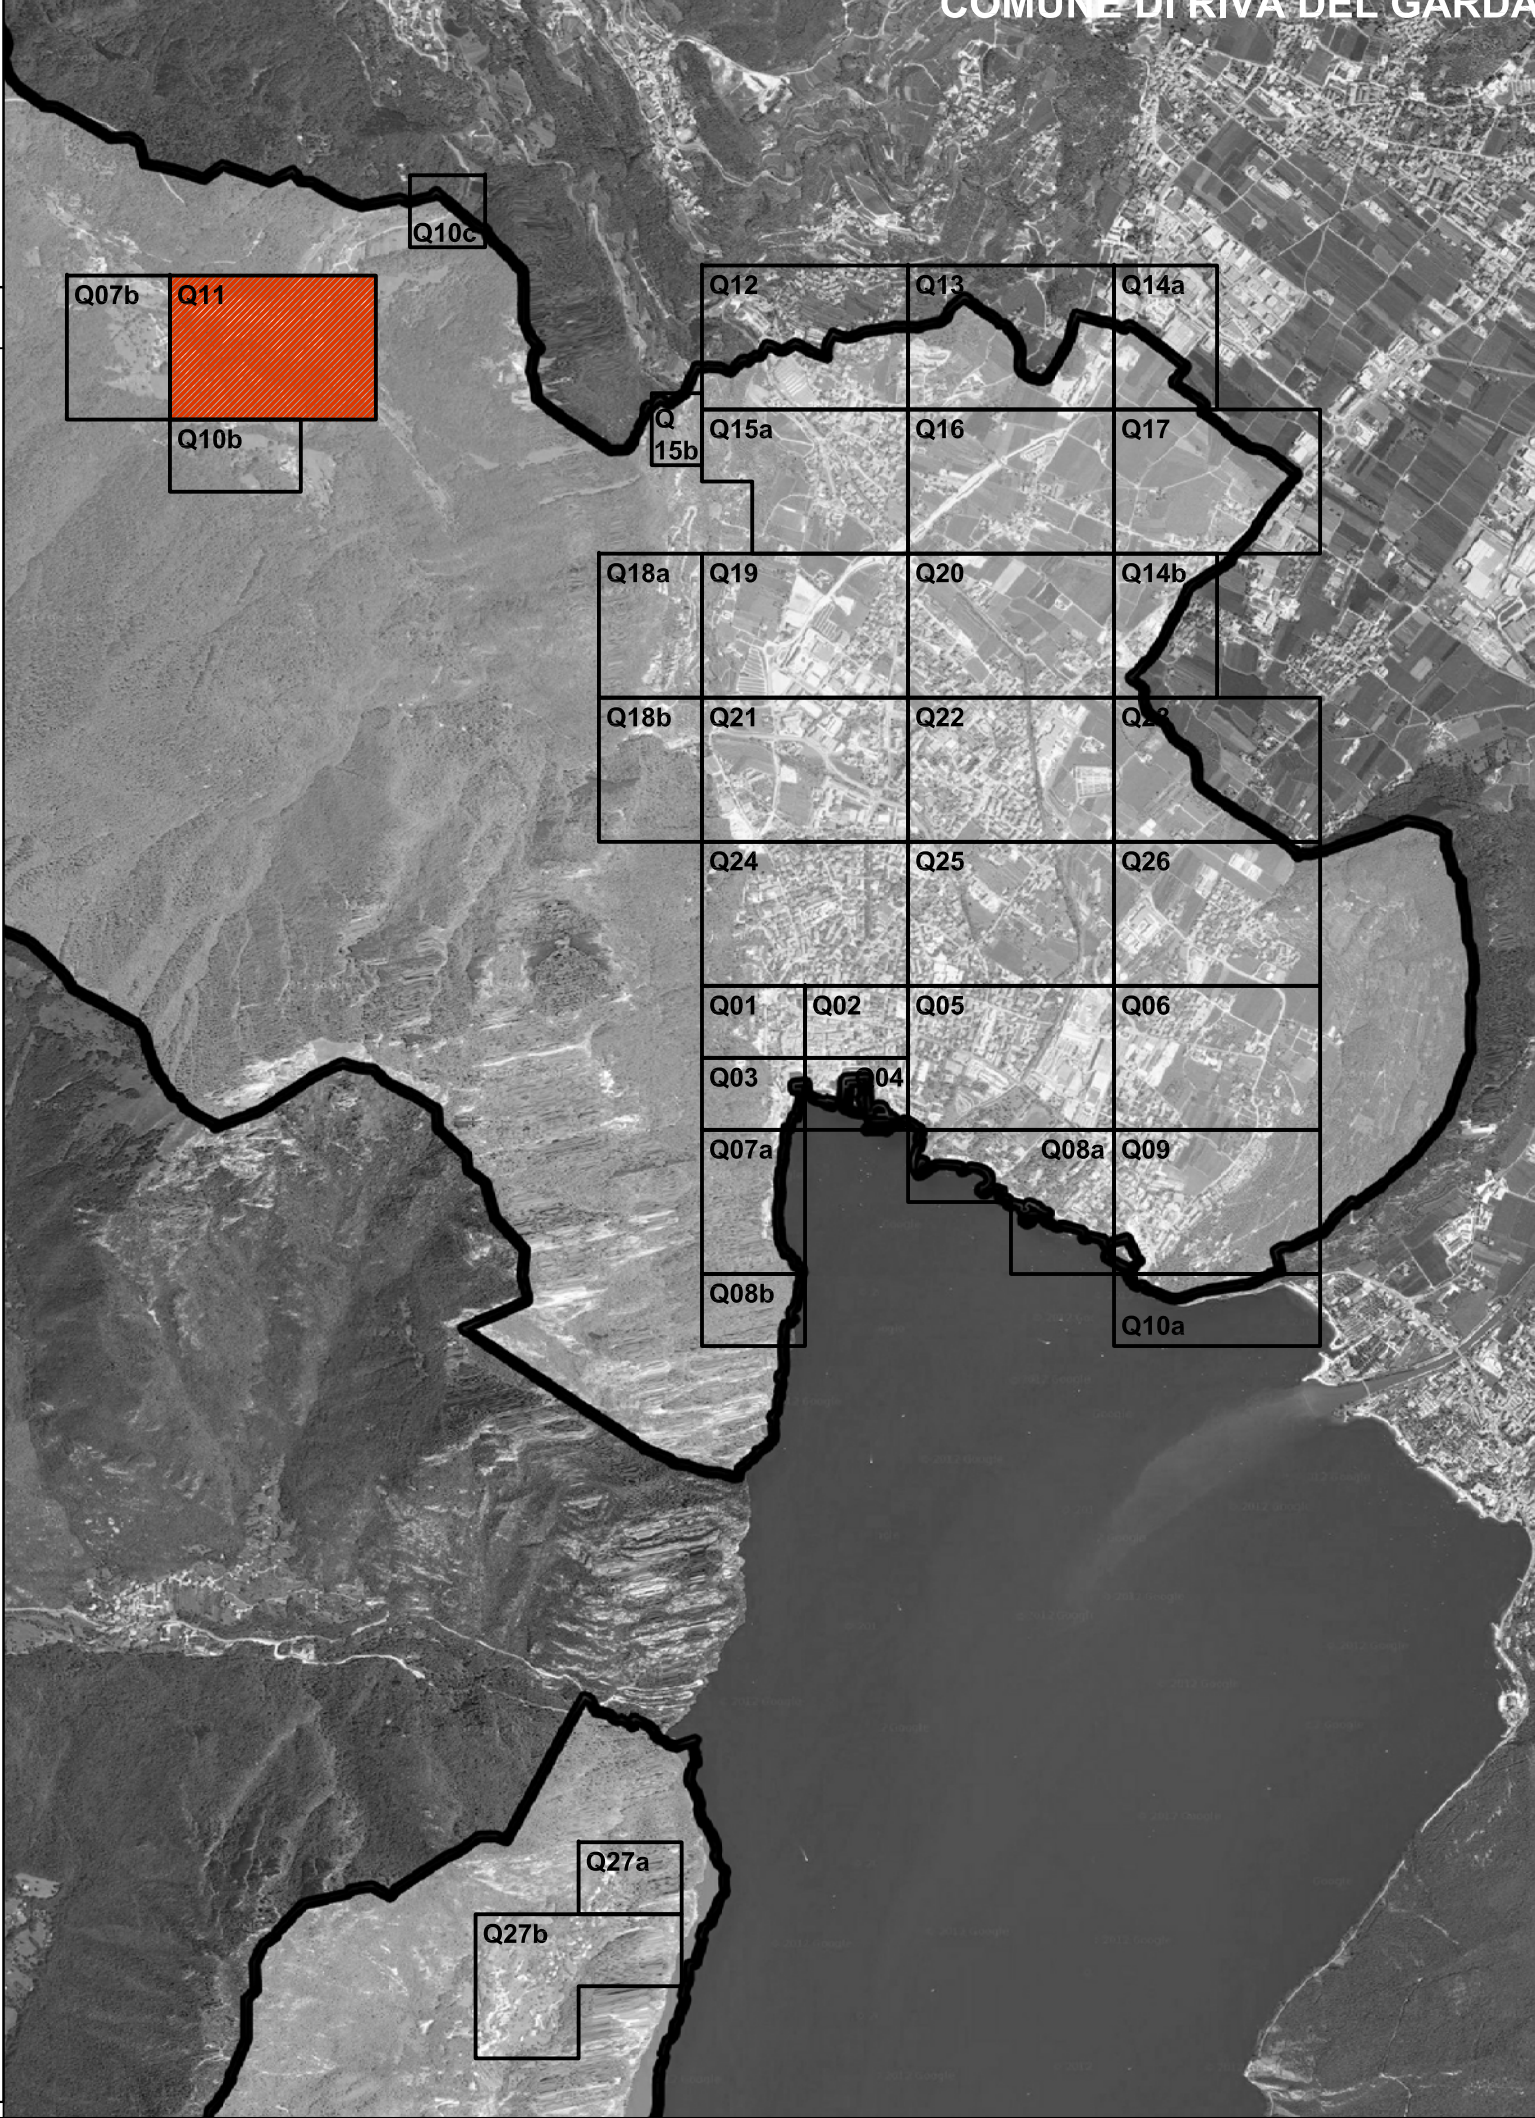

Piano di illuminazione  
Comune di Riva del Garda (TN)

Titolo Tavola: CENSIMENTO PUNTUALE DEGLI IMPIANTI DI ILLUMINAZIONE PUBBLICA

Tavola numero: TAV 02.11

Formato: A1\*

Quadrante n°: Q11

Scala: 1:1000

