



LEGENDA SORGENTI LUMINOSE

SORGENTE LUMINOSA	VAPORI DI MERCURIO	SODIO AD ALTA PRESSIONE	SODIO A BASSA PRESSIONE	ALOGENURI METALLICI	FLUORESCENTE	INCANDESCENZA	AD ALOGENI	LED	SORGENTE NON RILEVABILE


LEGENDA APPARECCHI DI ILLUMINAZIONE

TIPOLOGIA DI APPARECCHIO	STATO DELL'APPARECCHIO	TIPO DI CHIUSURA	TIPO DI CHIUSURA
ORIENTAMENTO DA CORREGGERE	S01	TIPO DI CHIUSURA	TIPO DI CHIUSURA
STATO DELL'APPARECCHIO	b BUONO m DA MANUTENERE v VETUSTO	TIPO DI CHIUSURA	a APERTA c COPPA / DIFFONDEnte p VETRO PIANO / TOTALMENTE SCHERMATA
SIMBOLO	TIPOLOGIA DESCRIZIONE	SIMBOLO	TIPOLOGIA DESCRIZIONE
	ARMATURA STRADALE		SOSPENSIONE SU TESATA
	APPARECCHIO DECORATIVO		SOSPENSIONE SU TESATA DECORATIVA
	APPARECCHIO D'ARREDO URBANO TIPO GLOBO		APPARECCHIO INCASSATO A TERRA O A PARETE
	PROIETTORE PER ILLUMINAZIONE ARCHITETTONICA D'ACCENTO		PROIETTORE PER L'ILLUMINAZIONE FUNZIONALE DI GRANDI AREE
	PROIETTORE PER L'ILLUMINAZIONE FUNZIONALE STRADALE		PALETTA SEGNALETICA DECORATIVO
	APPARECCHIO INSTALLATO A PLAFONE		APPARECCHIO A SOSPENSIONE INTERNALIZZATO
	APPARECCHIO PER L'ILLUMINAZIONE FUNZIONALE DEGLI ATTRAVERSAMENTI PEDONALI		APPARECCHIO DI SEGNALAZIONE
			SISTEMA LINEARE A LED

LEGENDA SOSTEGNI

TIPOLOGIA DEL SOSTEGNO	STATO DEL SOSTEGNO	ALTEZZA IN METRI DELL'INSTALLAZIONE	MATERIALE DEL SOSTEGNO	STATO DEL SOSTEGNO	ALTEZZA IN METRI DELL'INSTALLAZIONE	MATERIALE DEL SOSTEGNO
MATERIALE DEL SOSTEGNO	b BUONO m DA MANUTENERE v VETUSTO	ALTEZZA IN METRI DELL'INSTALLAZIONE	MATERIALE DEL SOSTEGNO	b BUONO m DA MANUTENERE v VETUSTO	ALTEZZA IN METRI DELL'INSTALLAZIONE	MATERIALE DEL SOSTEGNO
SIMBOLO	TIPOLOGIA DESCRIZIONE	SIMBOLO	TIPOLOGIA DESCRIZIONE	SIMBOLO	TIPOLOGIA DESCRIZIONE	SIMBOLO
	MENSOLA DI TIPO STRADALE FISSATA A PARETE		PALO DI TIPO STRADALE		PALO DI TIPO STRADALE	
	PALO DOPPIO DI TIPO STRADALE		PALO A TRE SBARACCI DI TIPO STRADALE		PALO BASSO	
	PALO A QUATTRO SBARACCI DI TIPO STRADALE		TORRE FARO		PALO DECORATIVO	
	STAFFA PER PROIETTORI		PALO DECORATIVO A DUE SBARACCI		PALO DECORATIVO A TRE SBARACCI	
	MENSOLA DECORATIVA A PARETE		PALO DECORATIVO A QUATTRO SBARACCI		PALO PER APPARECCHIO FUNZIONALE ALL'ILLUMINAZIONE DI ATTRAVERSAMENTI PEDONALI	
SIMBOLO	DESCRIZIONE	SIMBOLO	DESCRIZIONE	SIMBOLO	DESCRIZIONE	SIMBOLO
	UBICAZIONE		INSEGNA LUMINOSA CON SUPERFICIE ILLUMINATA MAGGIORE DI 10 m²		SEGNALETICA STRADALE RETRO-ILLUMINATA	

INQUADRAMENTO

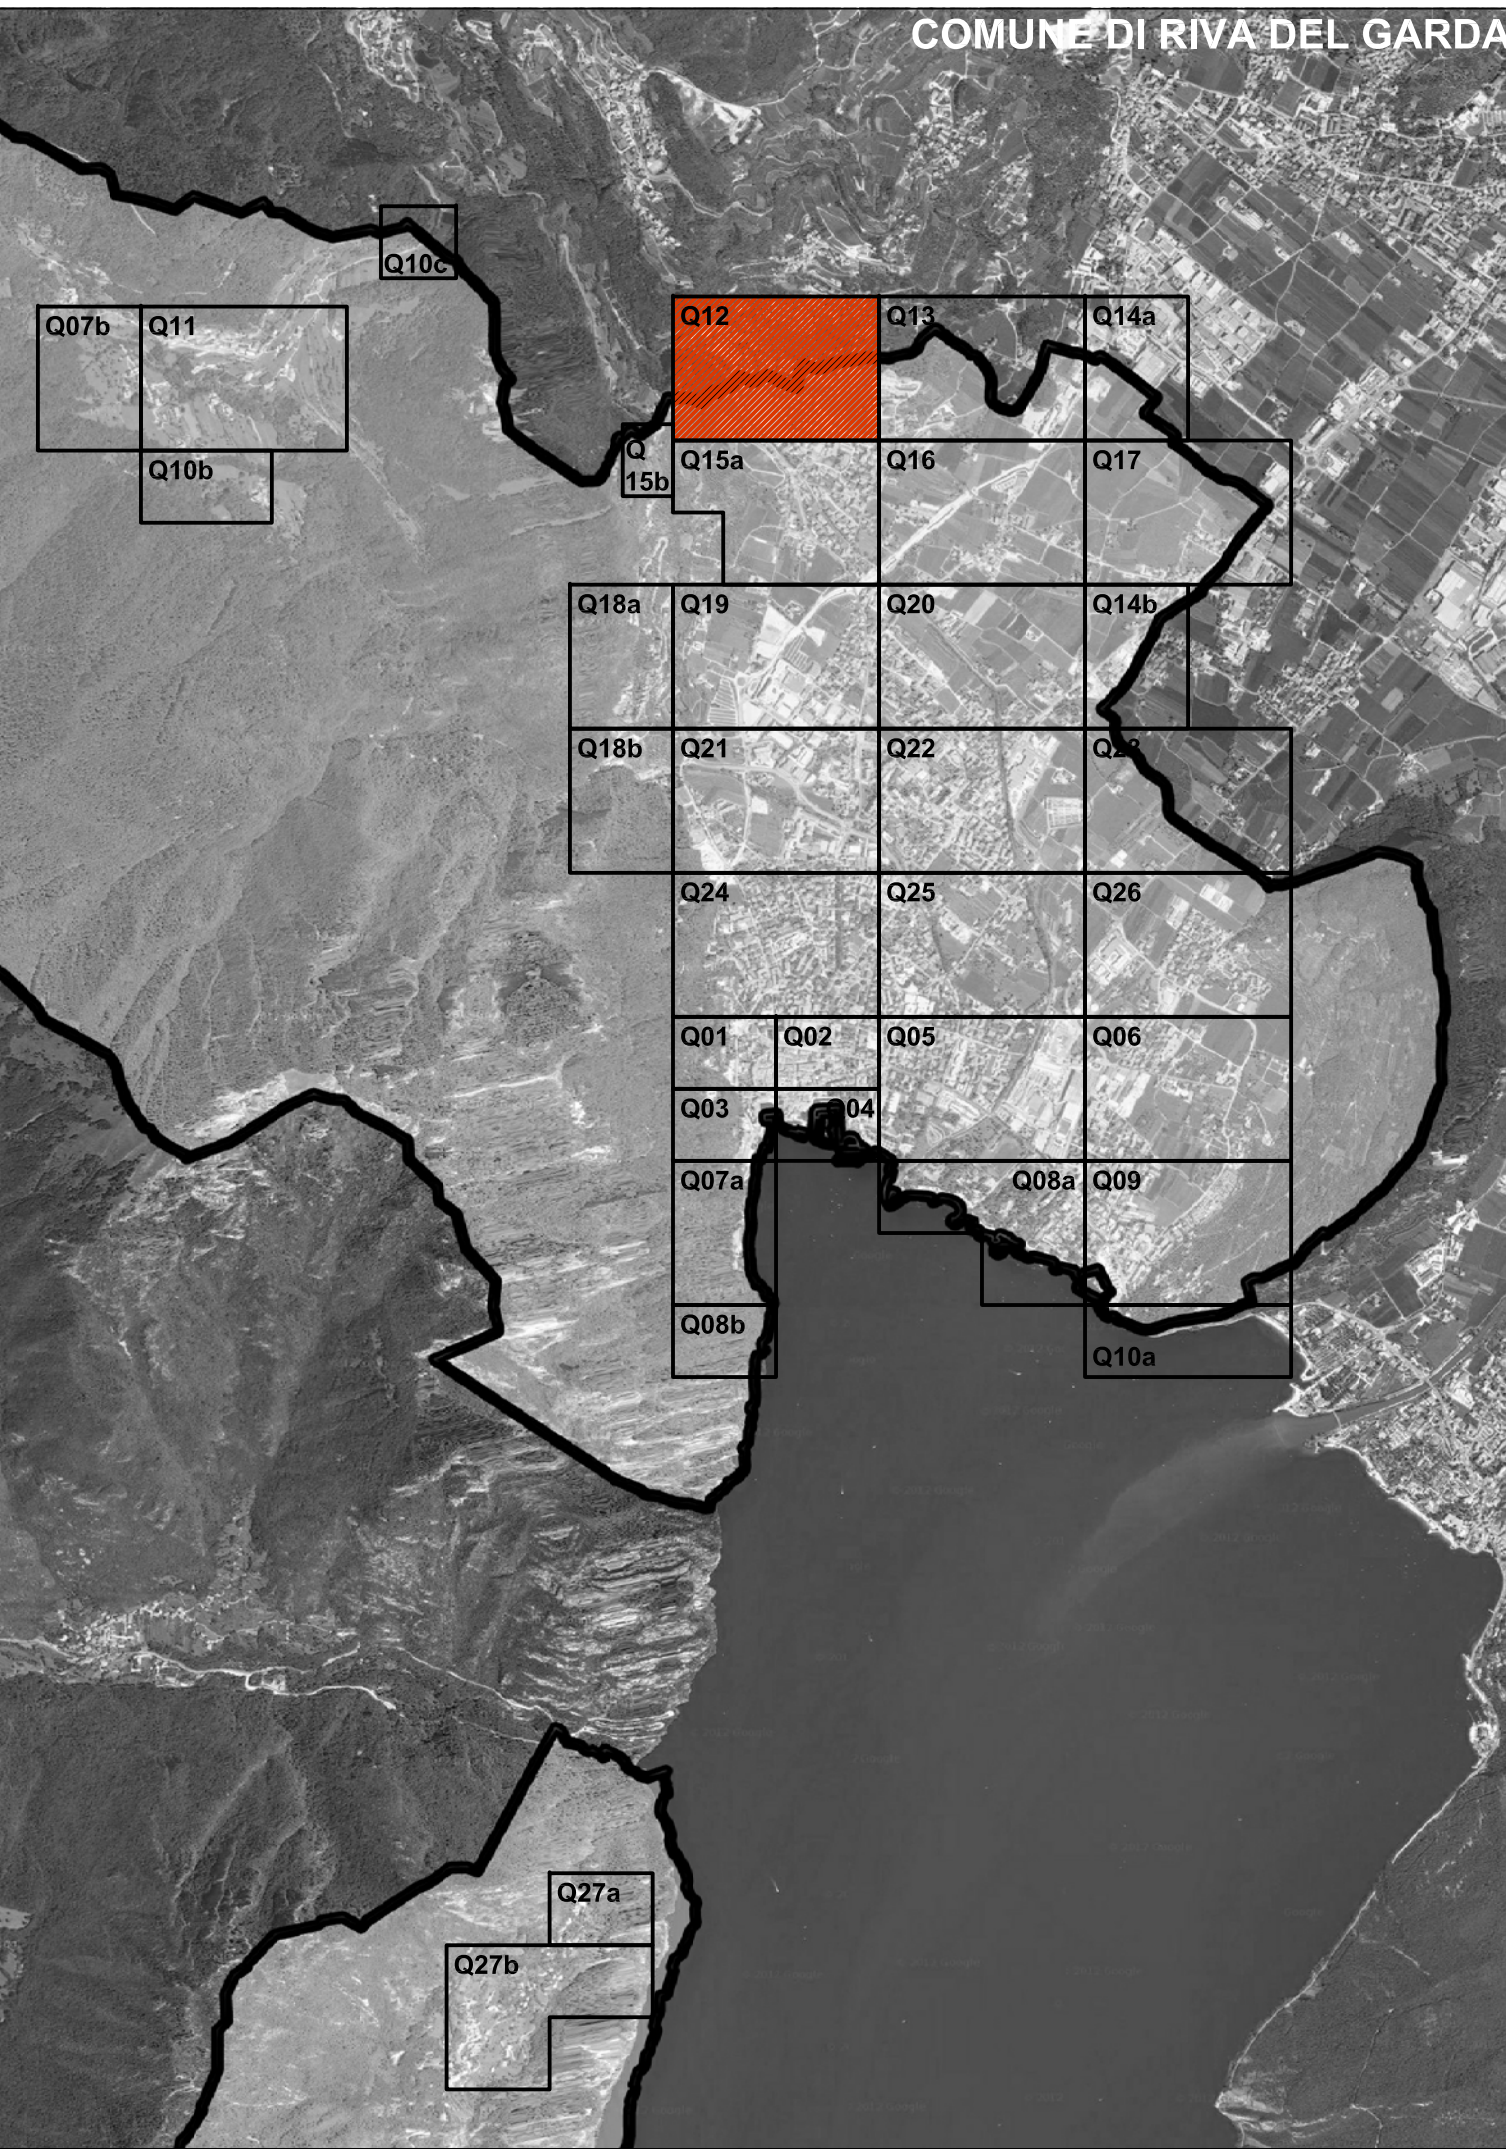

di ing. R. Guarneta - arch. M. Montani - arch. M. Sola
p. l.v.a. 128/0900153
sede legale: Via Boccaccio 15/A - 20123 Milano
sede operativa: Via Giuditta Pasta, 92 - 20161 Milano
TEL. 02/45477842 FAX. 02/45477710
www.audiogma.it

Piano di illuminazione
Comune di Riva del Garda (TN)



Titolo Tavola: CENSIMENTO PUNTUALE DEGLI IMPIANTI
DI ILLUMINAZIONE PUBBLICA

Tavola numero: TAV 02.12

Quadrante n°: Q12

Formato: A1*

Scala: 1:1000

