

QUADRANTE 01

QUADRANTE 05

PARTICULARITA' TERRITORIALI

NUMERO SCHEDA	NOME EDIFICIO
SCHEDA 01	PALAZZO DEL COMUNE
SCHEDA 02	PALAZZO PRETORIO
SCHEDA 03	TORRE APPONALE
SCHEDA 04	PORTA BRUCIATA
SCHEDA 05	LA ROCCA
SCHEDA 06	CHIESA DELL'INVOLATA
SCHEDA 07	PIEVE DELL'ASSUNTA
SCHEDA 08	CHIESETTA DEI SS. ROCCO E VIGILIO
SCHEDA 09	GALLERIA SAN GIUSEPPE (EX CHIESA DI SAN GIUSEPPE)
SCHEDA 10	CHIESA DI SAN MICHELE
SCHEDA 11	FORTI DEL MONTE BRIONE (SAN NICOLO', GARDA, SANTALESSANDRO)
SCHEDA 12	BASTIONE
SCHEDA 13	CHIESA DI SAN GIORGIO
SCHEDA 14	CHIESA SANTA MARIA DEL PERNONE
SCHEDA 15	CHIESETTA DI SAN TOMASO
SCHEDA 16	PORTA SAN MICHELE
SCHEDA 17	PORTA SAN MARCO
SCHEDA 18	CHIESA DELL'ANNUNCIAZIONE DI MARIA
SCHEDA 19	CENTRALE ELETTRICA

 NUCLEI STORICI

 EDIFICI OGGETTO DI STUDIO

INQUADRAMENTO




 di Ing. R. Guarneri - arch. M. Montari - arch. M. Siles
 s.r.l.s. 1208090013
 sede legale: Via Bocaccio 15/A - 00120 Milano
 sede operativa: Via Giulio Parisi, 62 - 00148 Milano
 TEL. 02-4577642 FAX. 02-45477710
 www.studioipr.it

Piano di illuminazione
 Comune di Riva del Garda (TN)

Titolo Tavola: INDIVIDUAZIONE PRIORITA' INTERVENTI DI RIQUALIFICAZIONE ARTISTICA: ANALISI DEI CONTRASTI DI LUMINANZA

Tavola numero: TAV 08 Quadrante n°: 01-02-03-04-05
 Formato: A0* Scala: -/-

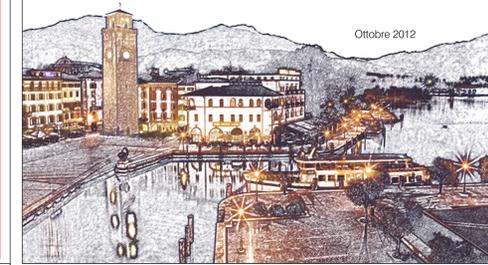

Ottobre 2012

QUADRANTE 02

QUADRANTE 04

QUADRANTE 03



SCHEDA 16 PORTA SAN MICHELE SCHEDA 06 CHIESA DELL'INVOLATA



SCHEDA 03 TORRE APPONALE SCHEDA 04 PORTA BRUCIATA



SCHEDA 17 PORTA SAN MARCO SCHEDA 18 CHIESA DELL'ANNUNCIAZIONE DI MARIA



SCHEDA 09 GALLERIA SAN GIUSEPPE (EX CHIESA SAN GIUSEPPE) SCHEDA 07 PIEVE DELL'ASSUNTA



SCHEDA 14 CHIESA SANTA MARIA DEL PERNONE SCHEDA 15 CHIESETTA DI SAN TOMASO







SCHEDA 12 BASTIONE SCHEDA 13 CHIESA DI SAN GIORGIO



SCHEDA 10 CHIESA SAN MICHELE SCHEDA 11 FORTI DEL MONTE BRIONE (SAN NICOLO', GARDA, SANTALESSANDRO)



SCHEDA 05 ROCCA SCHEDA 04 CHIESETTA DEI SS. ROCCO E VIGILIO

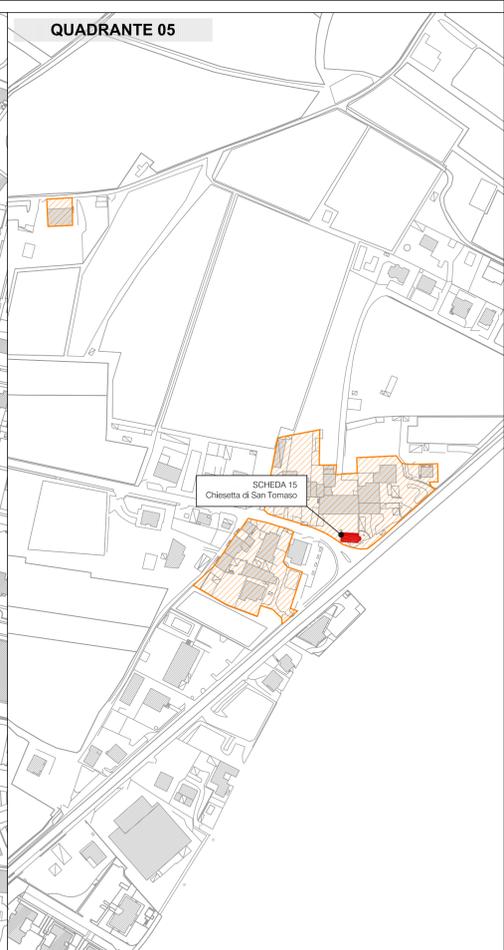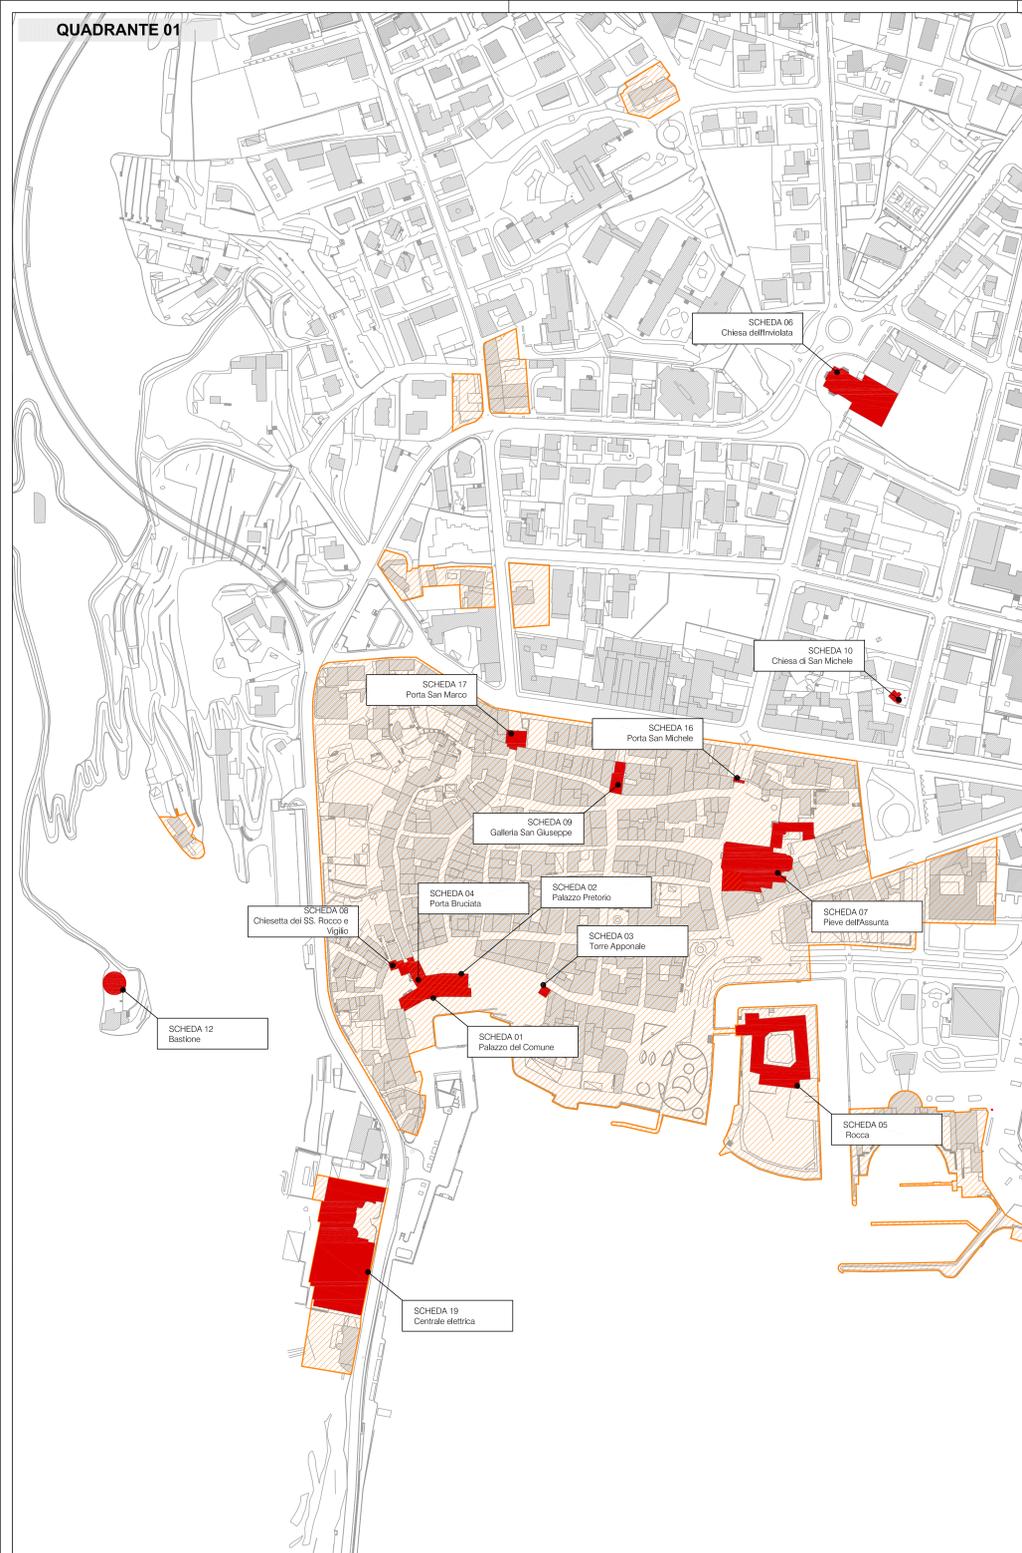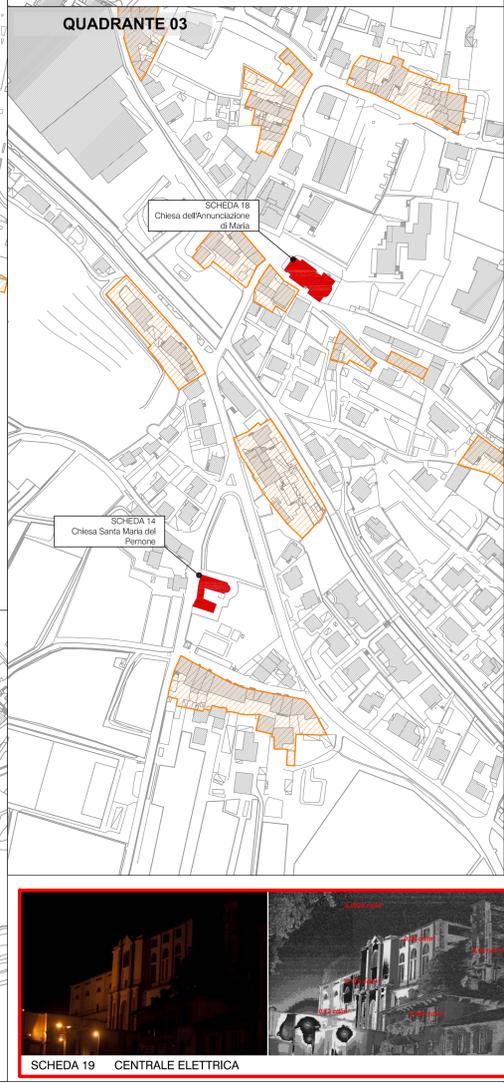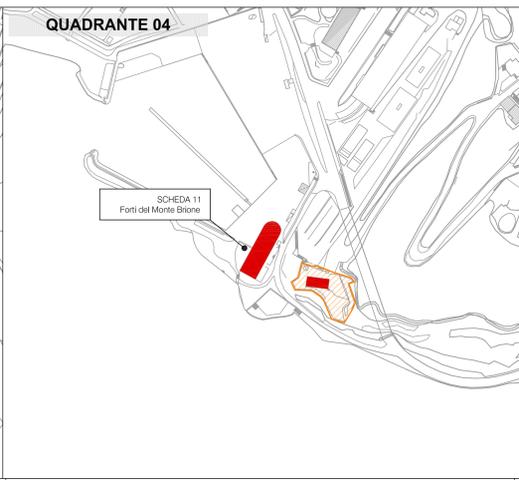

SCHEDA 19 CENTRALE ELETTRICA

SCHEDA 01 PALAZZO DEL COMUNE

SCHEDA 02 PALAZZO PRETORIO