









LEGENDA SORGENTI LUMINOSE






LEGENDA APPARECCHI DI ILLUMINAZIONE

STATO DELL' APPARECCHIO	b	BUONO	TIPO DI CHIUSURA	a	APERTA
	m	DA MANUTENERE		c	COPPA / DIFFONDENTE
	v	VETUSTO		p	VETRO PIANO / TOTALMENTE SCHERMATA

	APPARECCHIO DECORATIVO		SOSPENSIONE SU TESATA DECORATIVA
---	------------------------	---	----------------------------------

		PROIETTORE PER ILLUMINAZIONE ARCHITETTONICA D'ACCENTO			PROIETTORE PER L'ILLUMINAZIONE FUNZIONALE DI GRANDI AREE
---	---	---	---	---	--

		APPARECCHIO INSTALLATO A PLAFONE			APPARECCHIO A SOSPENSIONE INTERNALIZZATO
---	---	----------------------------------	---	---	---

2		APPARECCHIO PER L'ILLUMINAZIONE FUNZIONALE DEGLI ATTRAVERSAMENTI PEDONALI			APPARECCHIO DI SEGNALEZIONE
					SISTEMA LINEARE A LED

TIPOLOGIA DEL SOSTEGNO		*ove presente la lettera C davanti al codice trattasi di complesso illuminante di proprietà comunale; ove presente la lettera P davanti al codice trattasi di complesso illuminante di proprietà privata. Rif. Allegato A e Allegato C
MATERIALE DEL SOSTEGNO		
CODICE DEL COMPLESSO ILLUMINANTE *	00001	ALTEZZA DI INSTALLAZIONE IN METRI

SOSTEGNI TESATE (ove presenti)

STATO DEL SOSTEGNO ☐ ALTEZZA IN METRI DELL'INSTALLAZIONE

NUMERO SOSTEGNI MATERIALE SOSTEGNO

SIMBOLO	TIPOLOGIA	DESCRIZIONE	SIMBOLO	TIPOLOGIA	DESCRIZIONE
		MENSOLA DI TIPO STRADALE FISSATA A PARETE			PALO DI TIPO STRADALE




	PALO DOPPIO DI TIPO STRADALE		PALO A TRE SBRACCI DI TIPO STRADALE
--	------------------------------	--	-------------------------------------

[illegible][illegible][illegible]

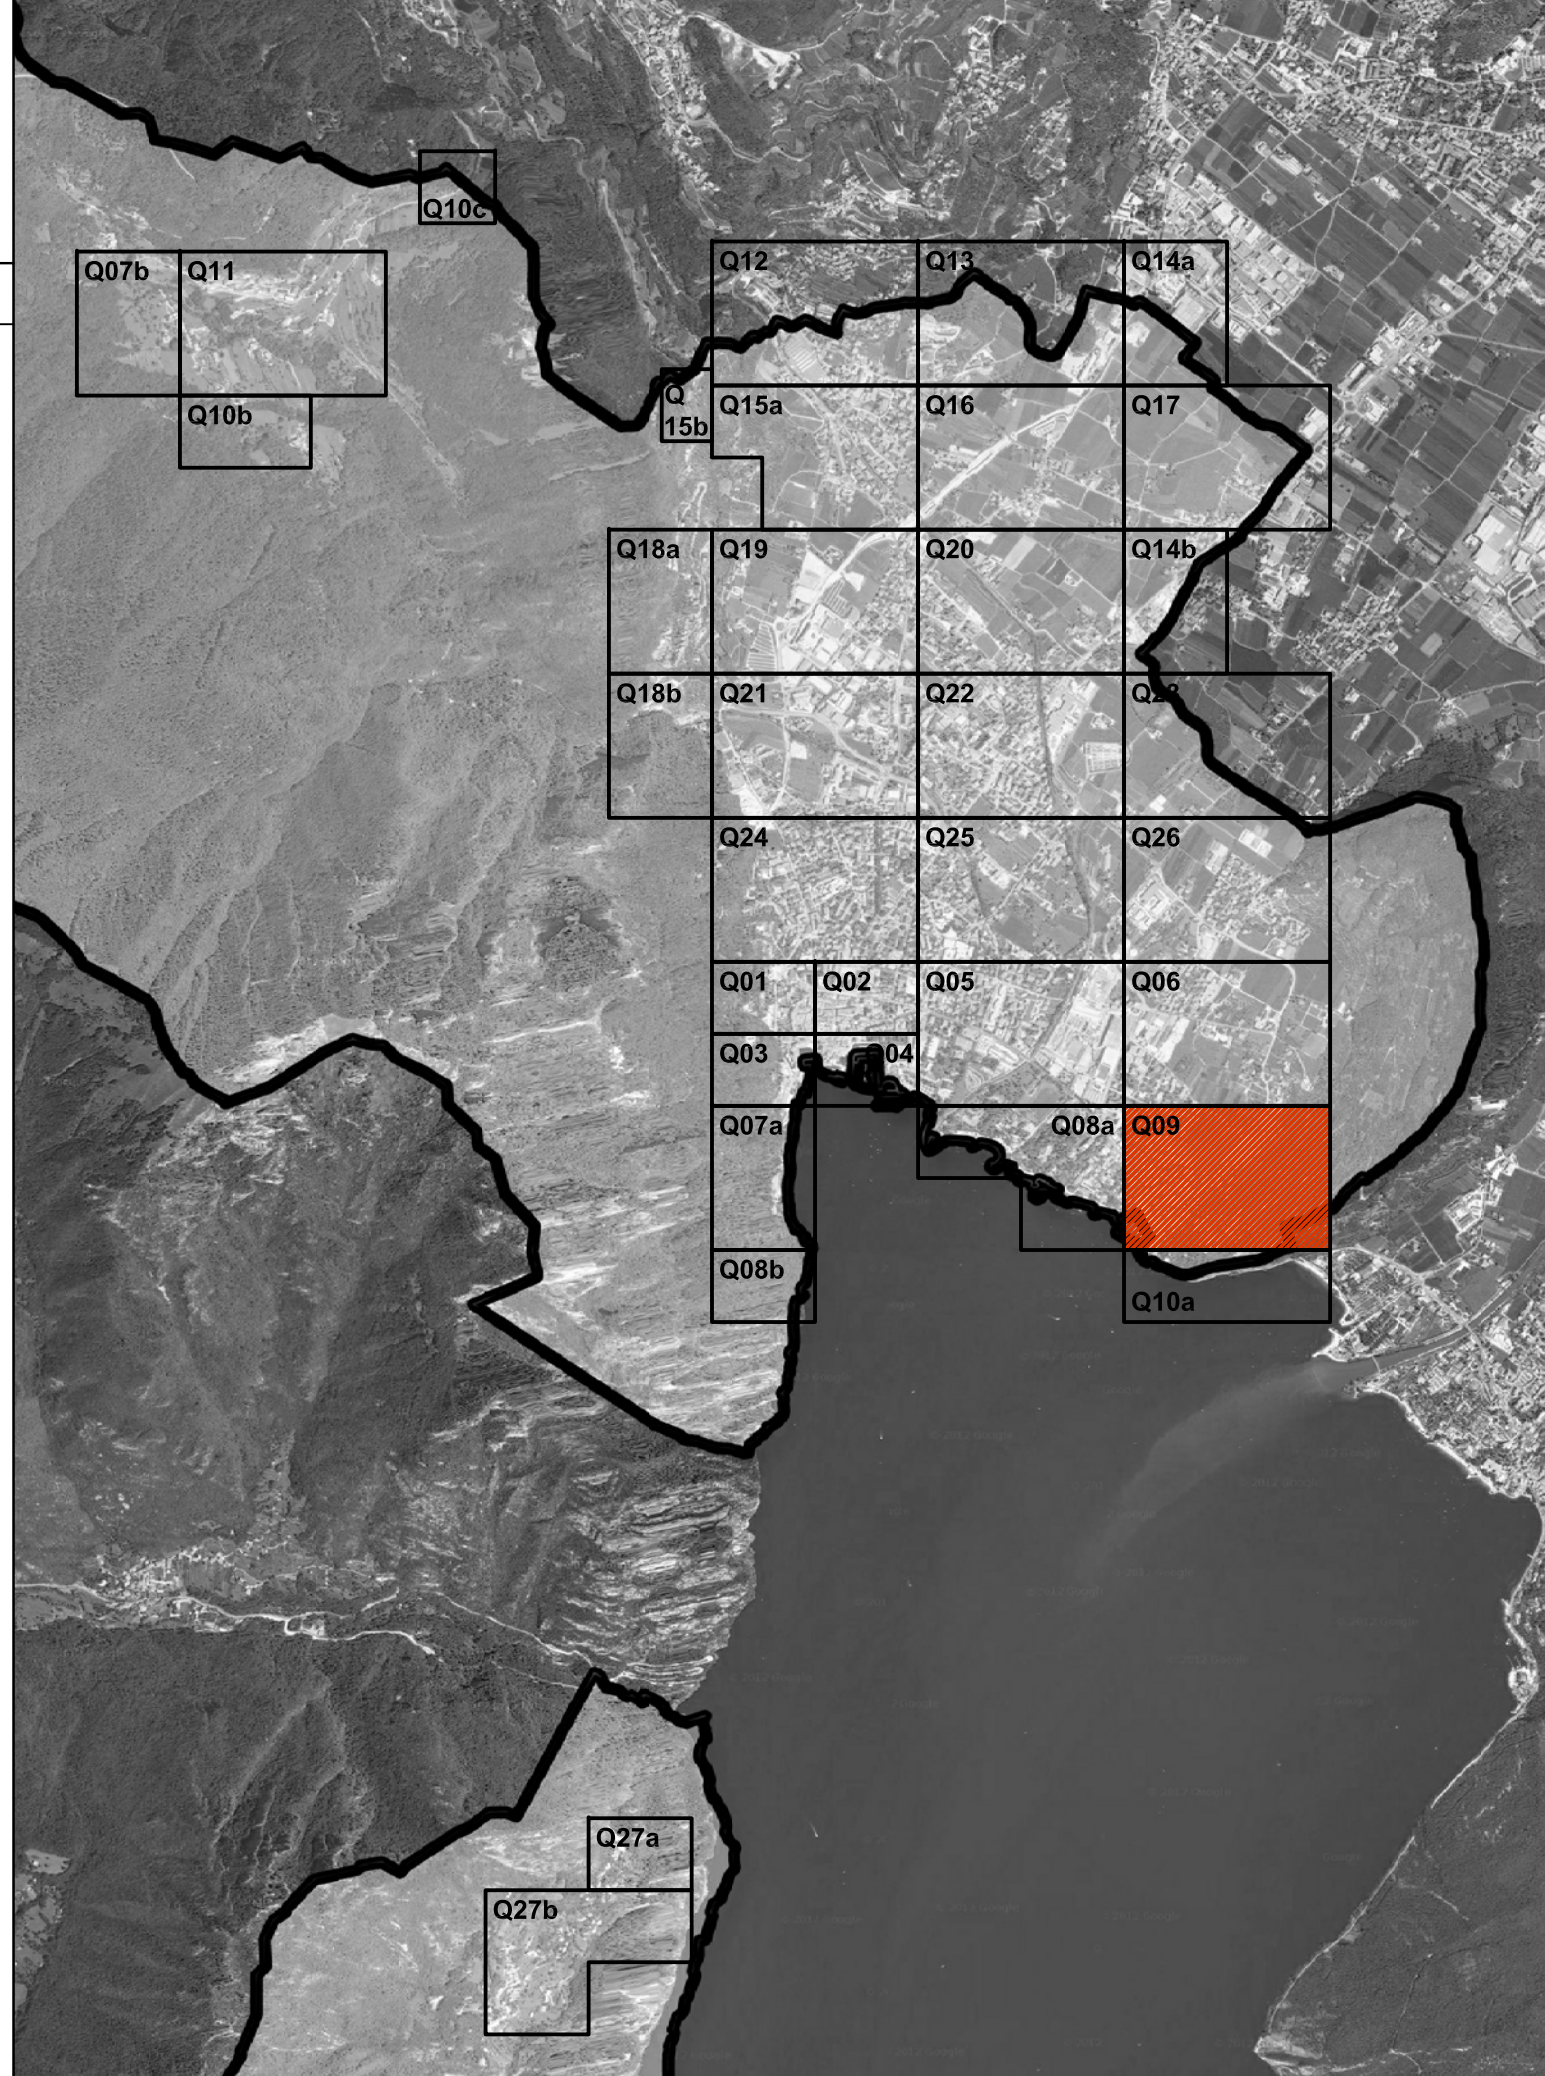
	PALO DECORATIVO A DUE SBARCCI		PALO DECORATIVO A TRE SBARCCI
--	-------------------------------	--	-------------------------------

--	--	

							
SIMBOLO	DESCRIZIONE	SIMBOLO	DESCRIZIONE	SIMBOLO	DESCRIZIONE	SIMBOLO	DESCRIZIONE
	UBICAZIONE Via Andaro		INSEGNAMENTO LINGUA COM.		TECNICA STRADALE		

 <p>CODICE QC001 PRESENZA DI REG. REGOLATORE</p>	<p>CLUTTER ELETTRICO DI COMANDO</p>	 <p>INSECCO LUMINOSA CON SUPERFICIE ILLUMINATA MAGGIORE DI 10 m²</p>	 <p>SEGNALE LICA STRADALE RETRO-ILLUMINATA</p>
---	---	---	---

INQUADRAMENTO

COMUNE DI RIVA DEL GARDA

Piano di illuminazione

Titolo Tavola: CENSIMENTO PUNTUALE DEGLI IMPIANTI
DI ILLUMINAZIONE PUBBLICA

Tavola numero: TAV 02.09

Quadrante n°: Q09

Formato:

A1*

Scala: 1:1000

Ottobre 2012



presente elaborato le opere dell'ingegno e intellettuale oggetto di diritto d'autore, tutelato dagli art. 2575 e 9690, C.C. e dalla L. 2204/1941 N. 663 e successive modifiche ed integrazioni, con soluzioni (valorizzazione ideologica, anche parziale o in forma resumiva o per stralci, imitazioni, contraffazioni, ecc.) non preclusa peraltro.