




PIANTA PIANO TERRA  
(Stato Raffronto)

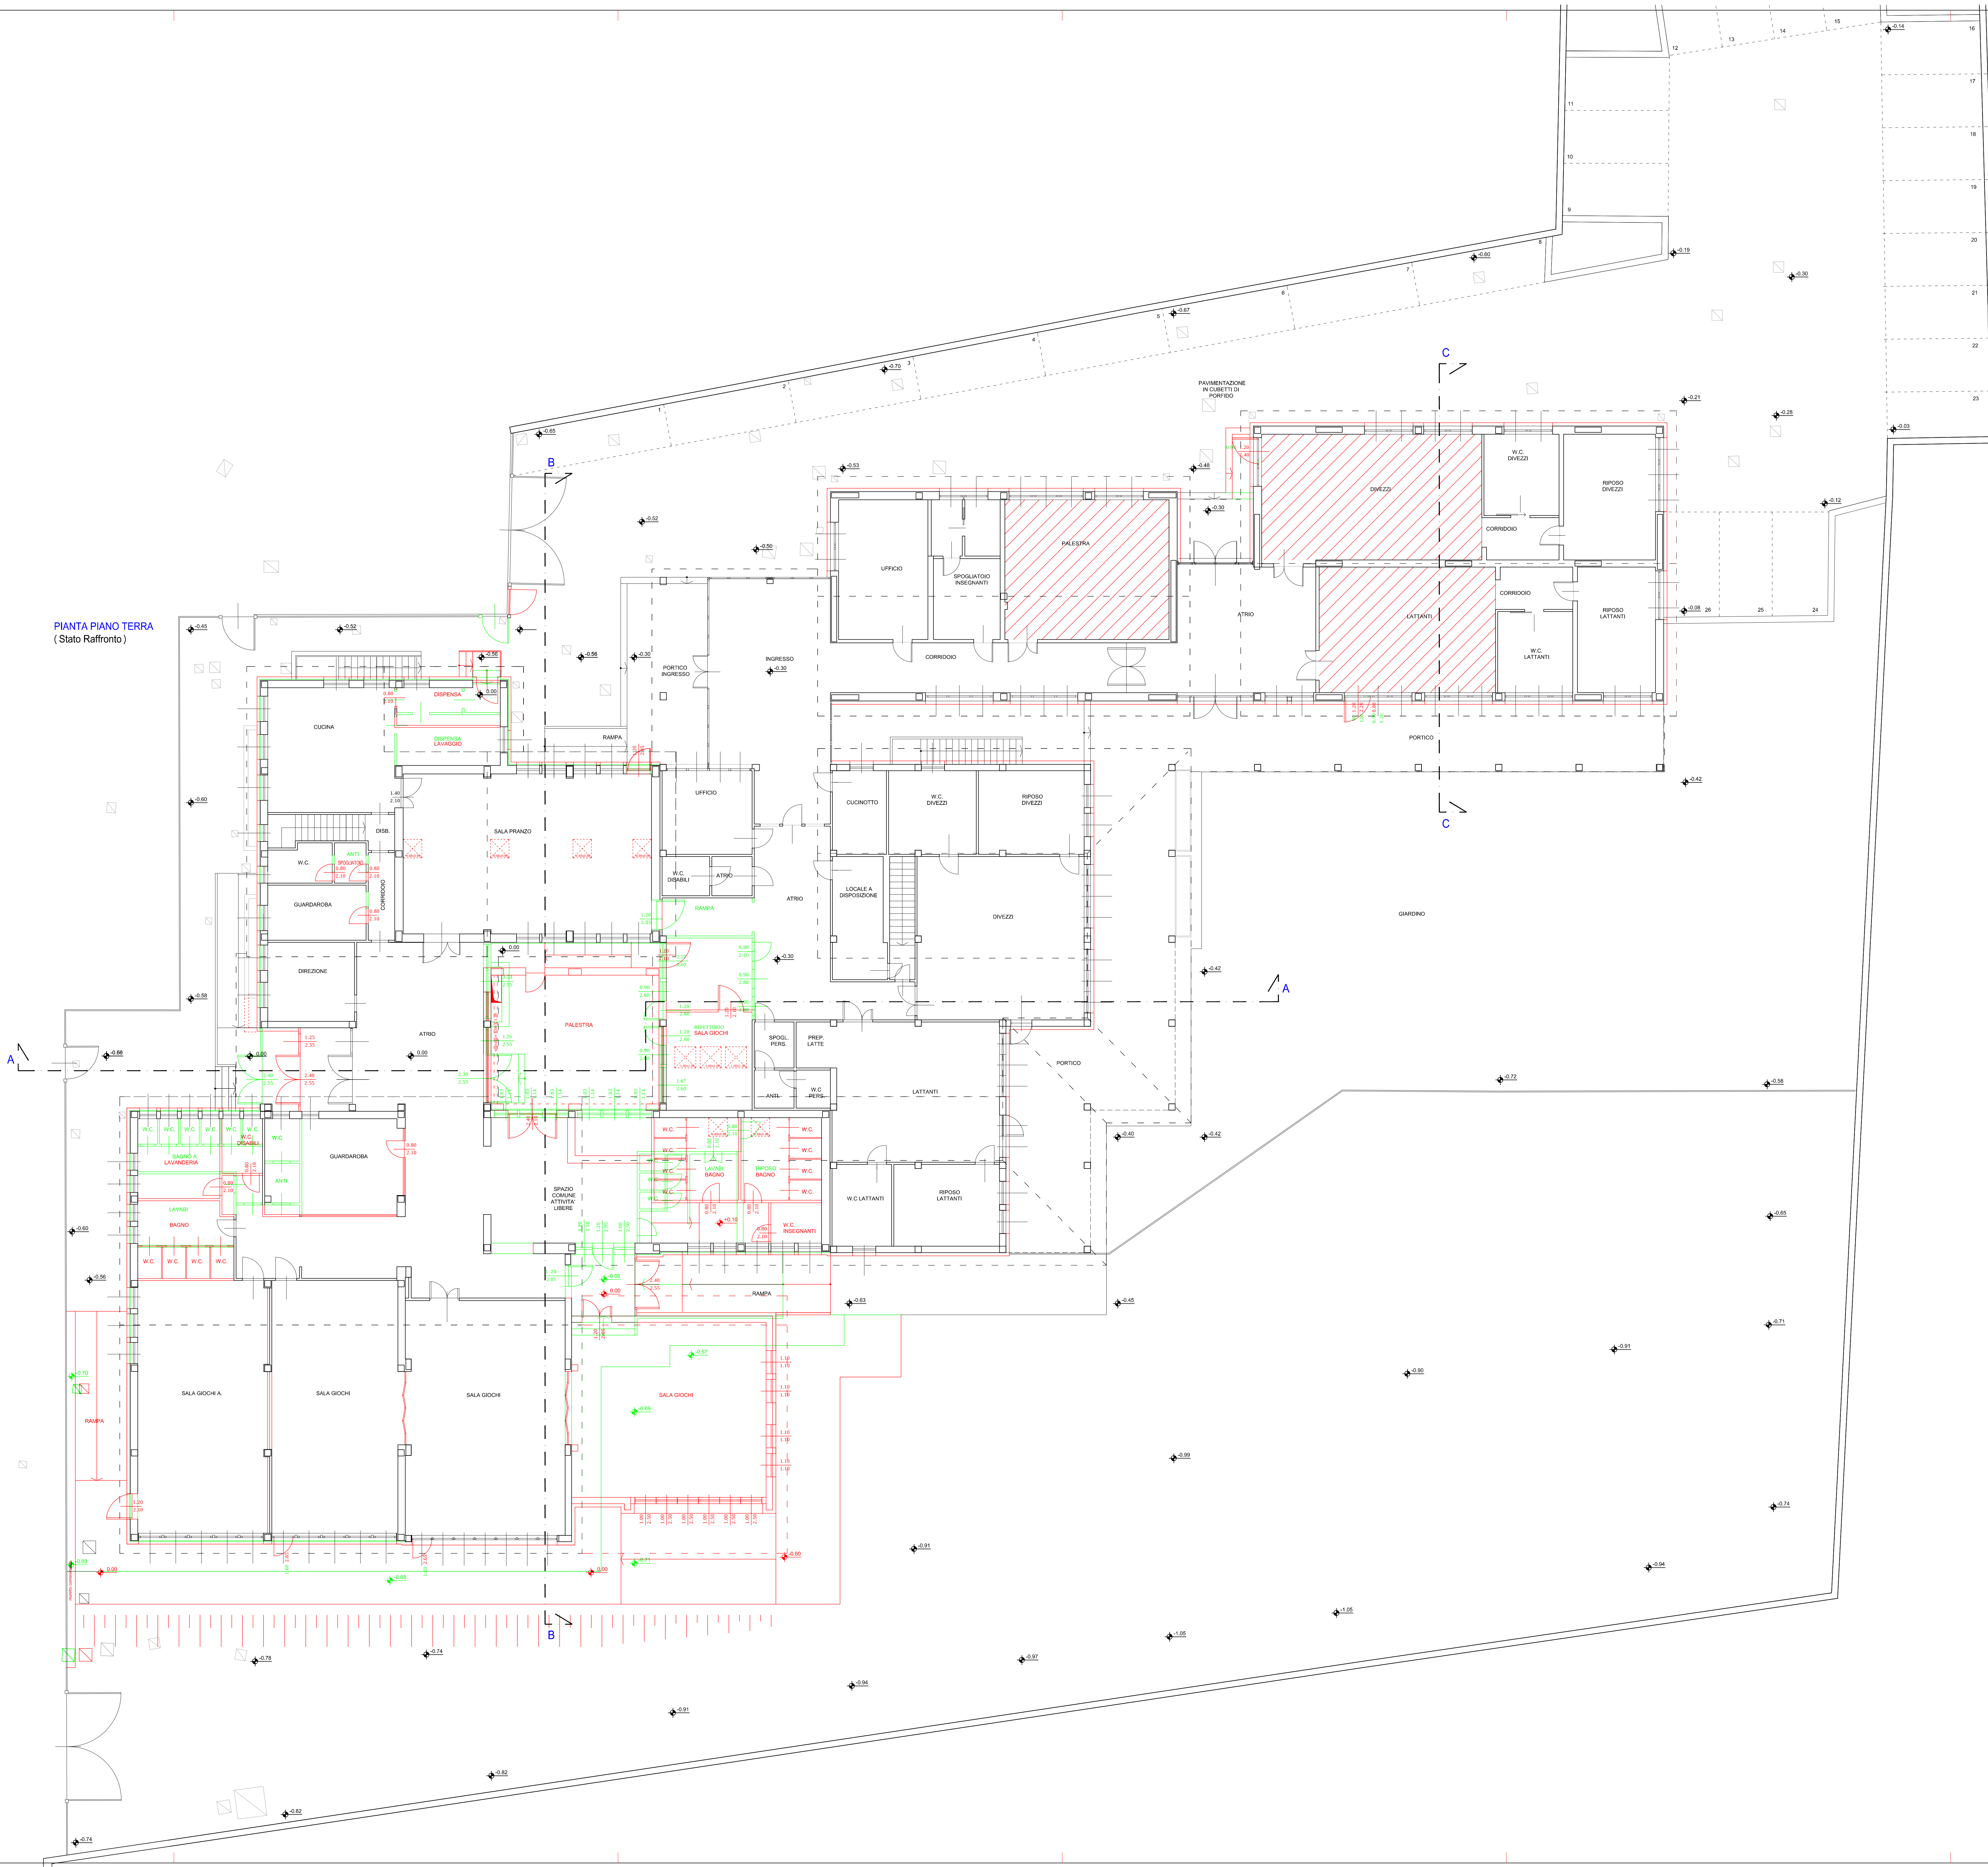

PIANTA PIANO INTERRATO  
(Stato Raffronto)

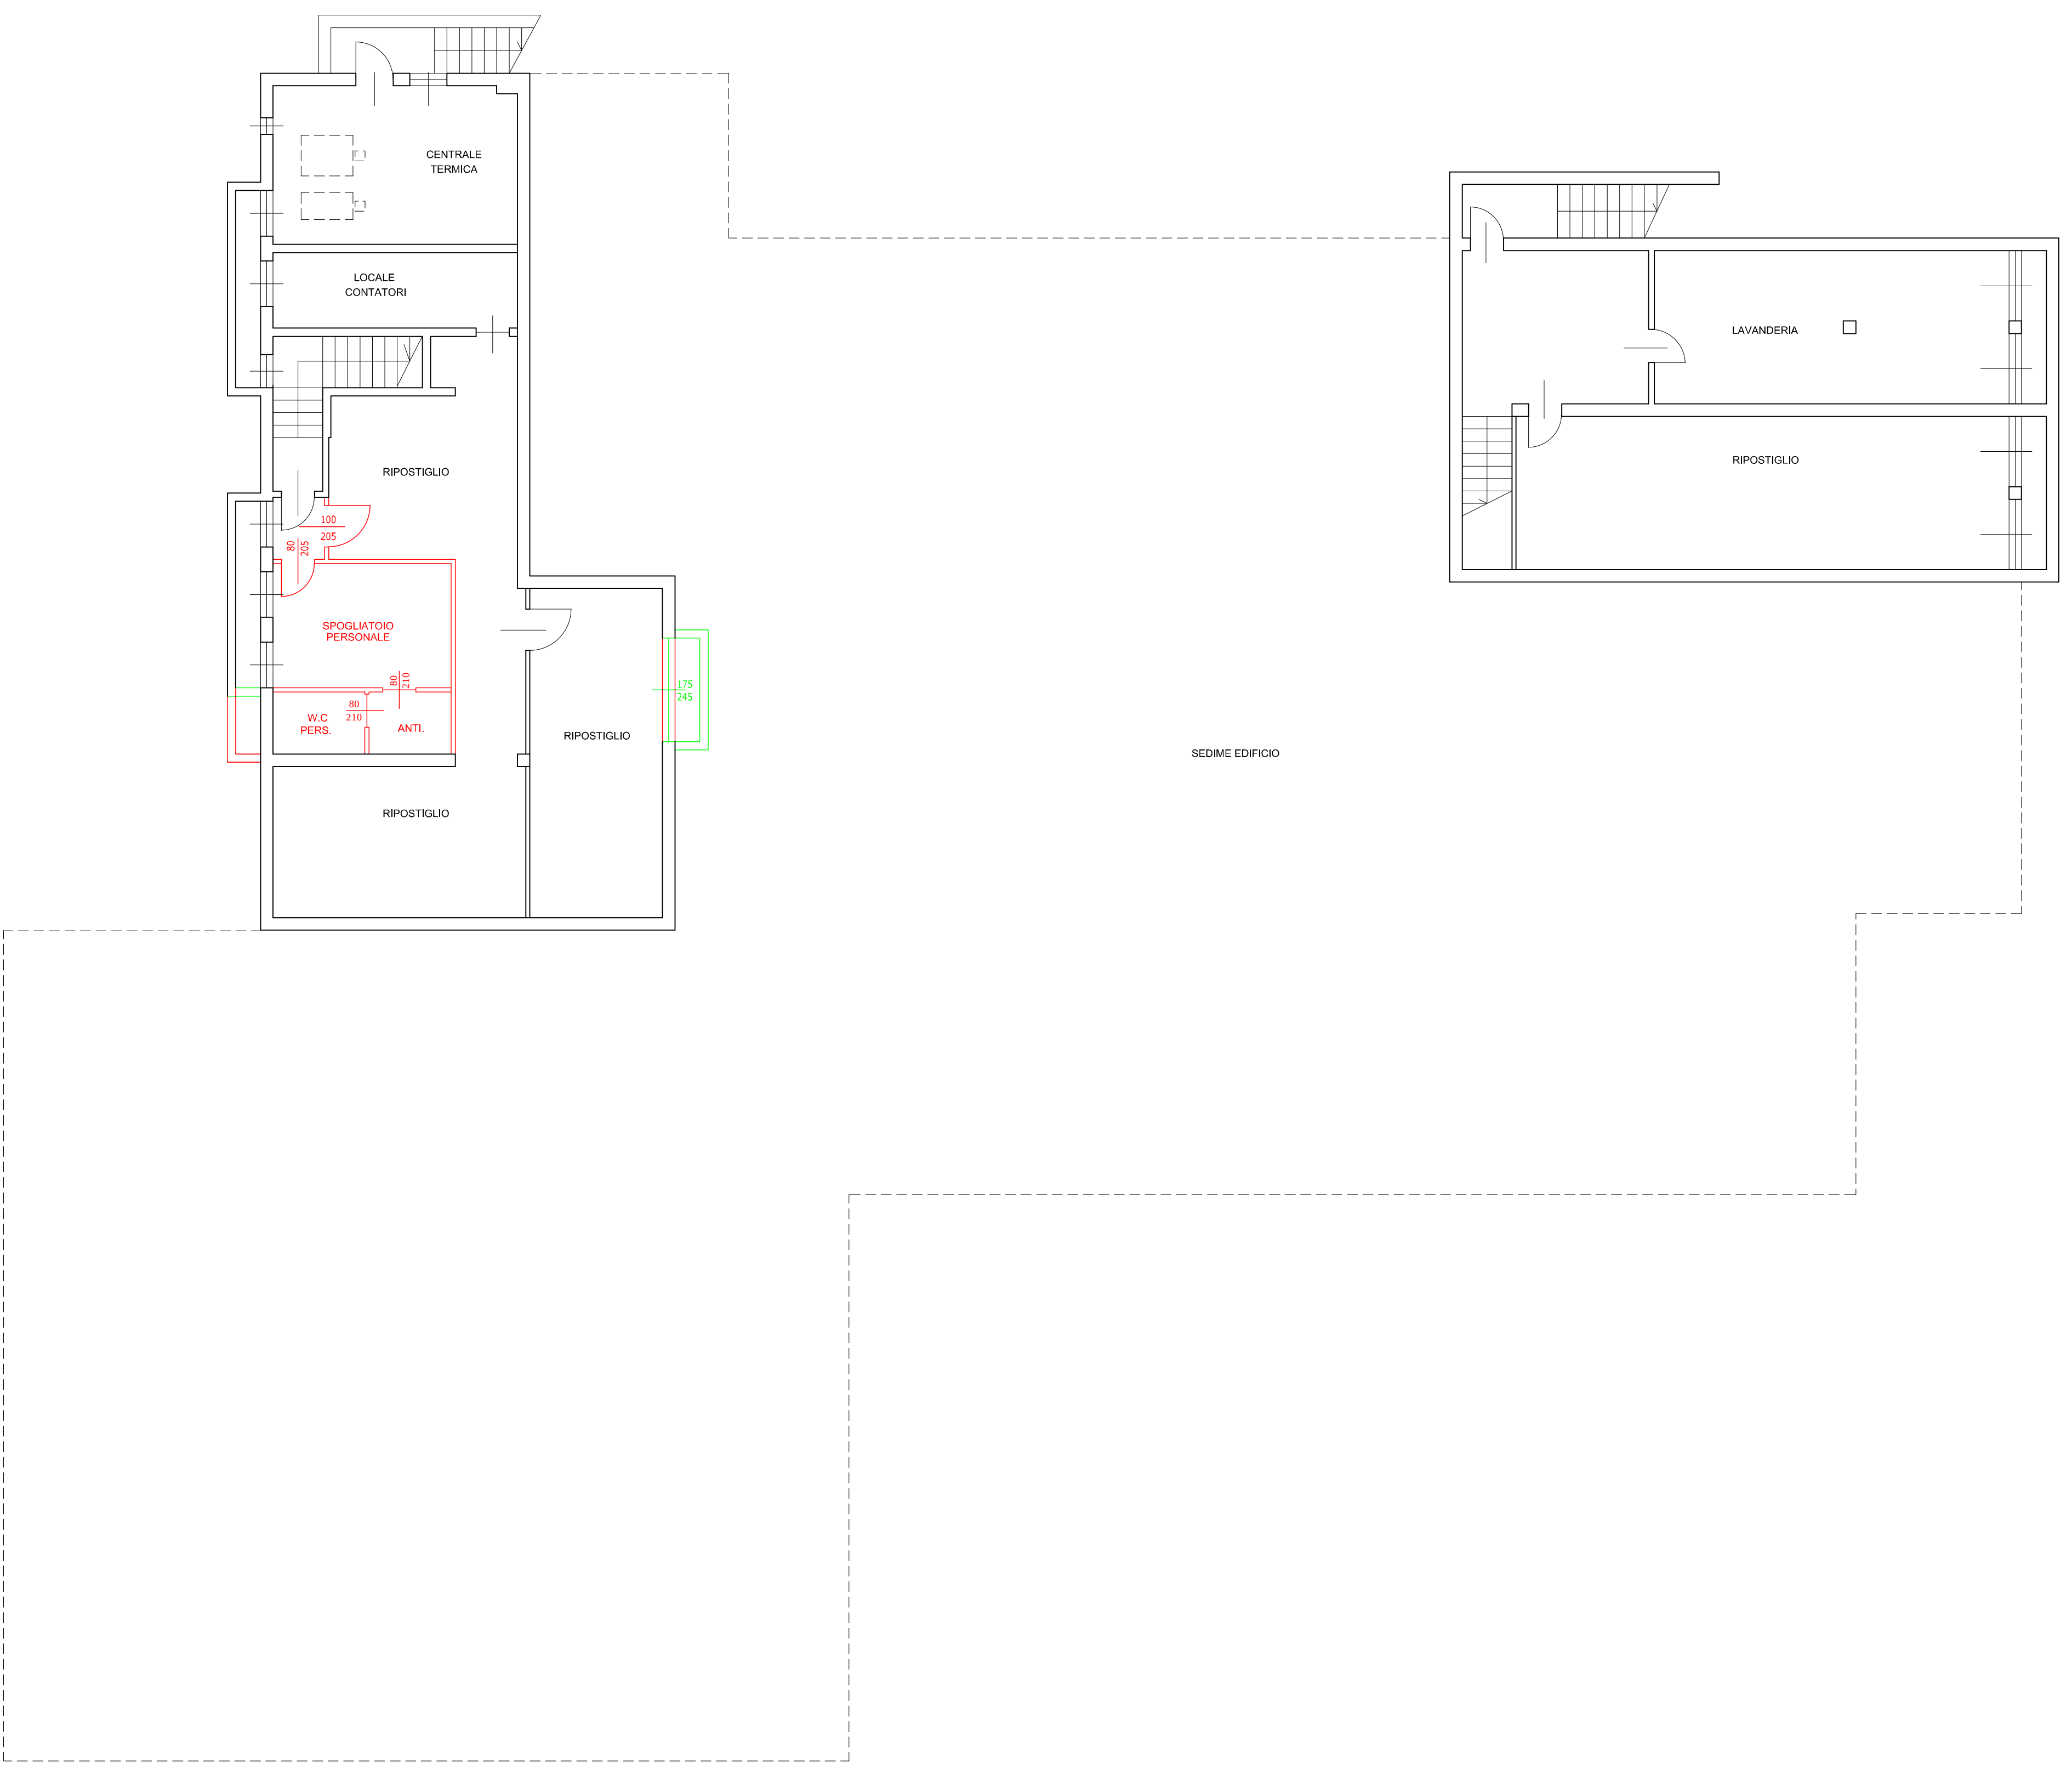

SEZIONE EDIFICIO

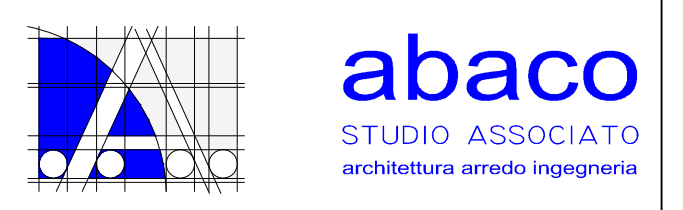

RIVA DEL GARDA - VIA VICENZA 7/A - C.F. P. IVA 0197770226  
TEL. 0464 50000 FAX 0464 500000 E-MAIL: info@abacostudio.com

PROGETTO  
DOTT. ING. ANDREA SANTINI  
REGISTRAZIONE ALBO N. 1007

COMUNE DI RIVA DEL GARDA  
PROVINCIA DI TRENTO

Oggetto:  
REORGANIZZAZIONE DEGLI SPAZI INTERNI  
SECONDO E SULLA INTERNA DI ALESSANDRO  
PER REALIZZAZIONE DEL POLO 04  
P.E.D. 0015 C.C. 0015

Contratto:  
COMUNE DI RIVA DEL GARDA

Data:  
Aggiornamento: OTTOBRE 2022

Titolo:  
PIANTA PIANO TERRA ED INTERRATO  
STATO RAFFRONTATO

Categoria:  
PROGETTO  
DEFINITIVO

Scala:  
N. Tavola: 9 Codice: 539-22

COMUNE DI RIVA DEL GARDA  
Allegato alla deliberazione del Consiglio Comunale di data  
25.10.2022 n. 107 e firmato digitalmente  
IL PRESIDENTE IL SEGRETARIO GENERALE REGGENTE  
Salvatore Mancione Anna Cami