


COMUNE DI RIVA DEL GARDA
 Allegato alla deliberazione del Consiglio Comunale di data 21.06.2021
 n. 46 e firmato digitalmente
 IL PRESIDENTE IL SEGRETARIO GENERALE REGGENTE
 Salvatore Mamone Anna Cattoi

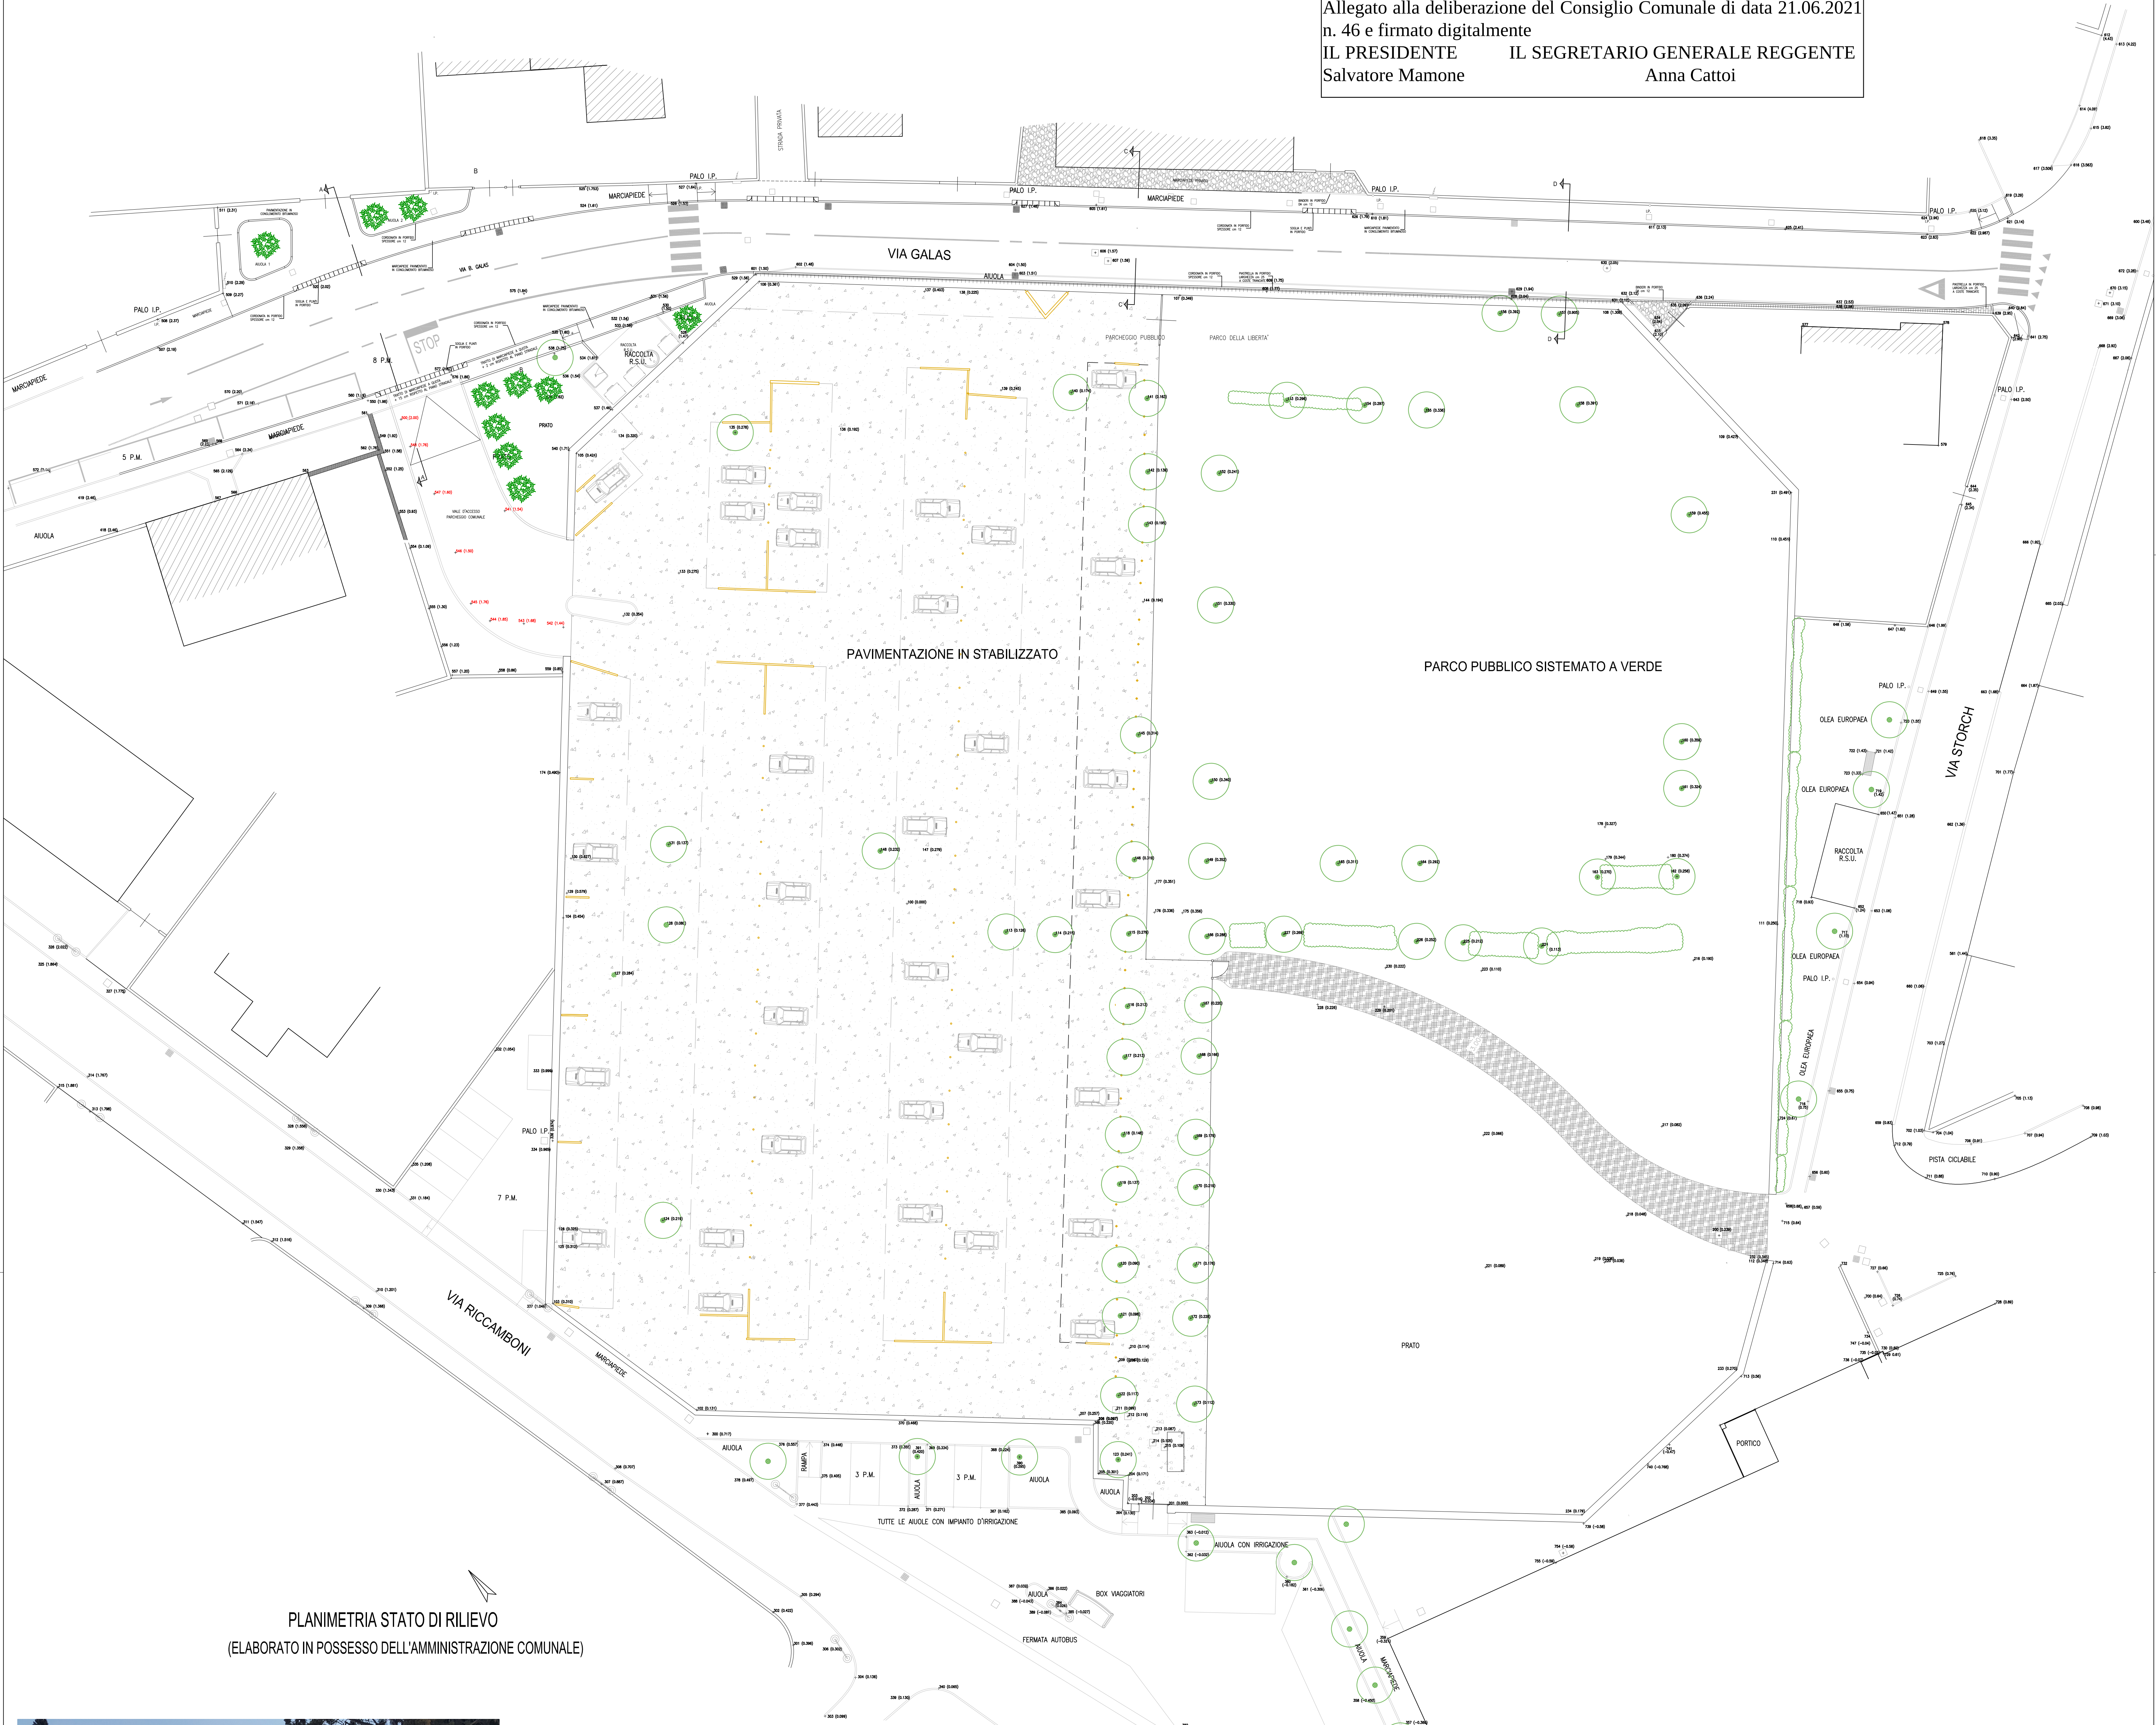

PLANIMETRIA STATO DI RILIEVO
 (ELABORATO IN POSSESSO DELL'AMMINISTRAZIONE COMUNALE)



IMMAGINI DELL'ATTUALE PARCHEGGIO



PARCO DELLA LIBERTÀ'

 TAVOLA 0	COMUNE DI RIVA DEL GARDA OGGETTO: Realizzazione nuovo "Parco della Libertà" con sottostante parcheggio interrato (ex cimitero Riva centro)	PROVINCIA DI TRENTO AREA OPERE PUBBLICHE - AMBIENTE OPK845
	DISEGNO: PLANIMETRIA GENERALE - STATO DI RILIEVO	SCALA 1 : 200 GIUGNO 2021