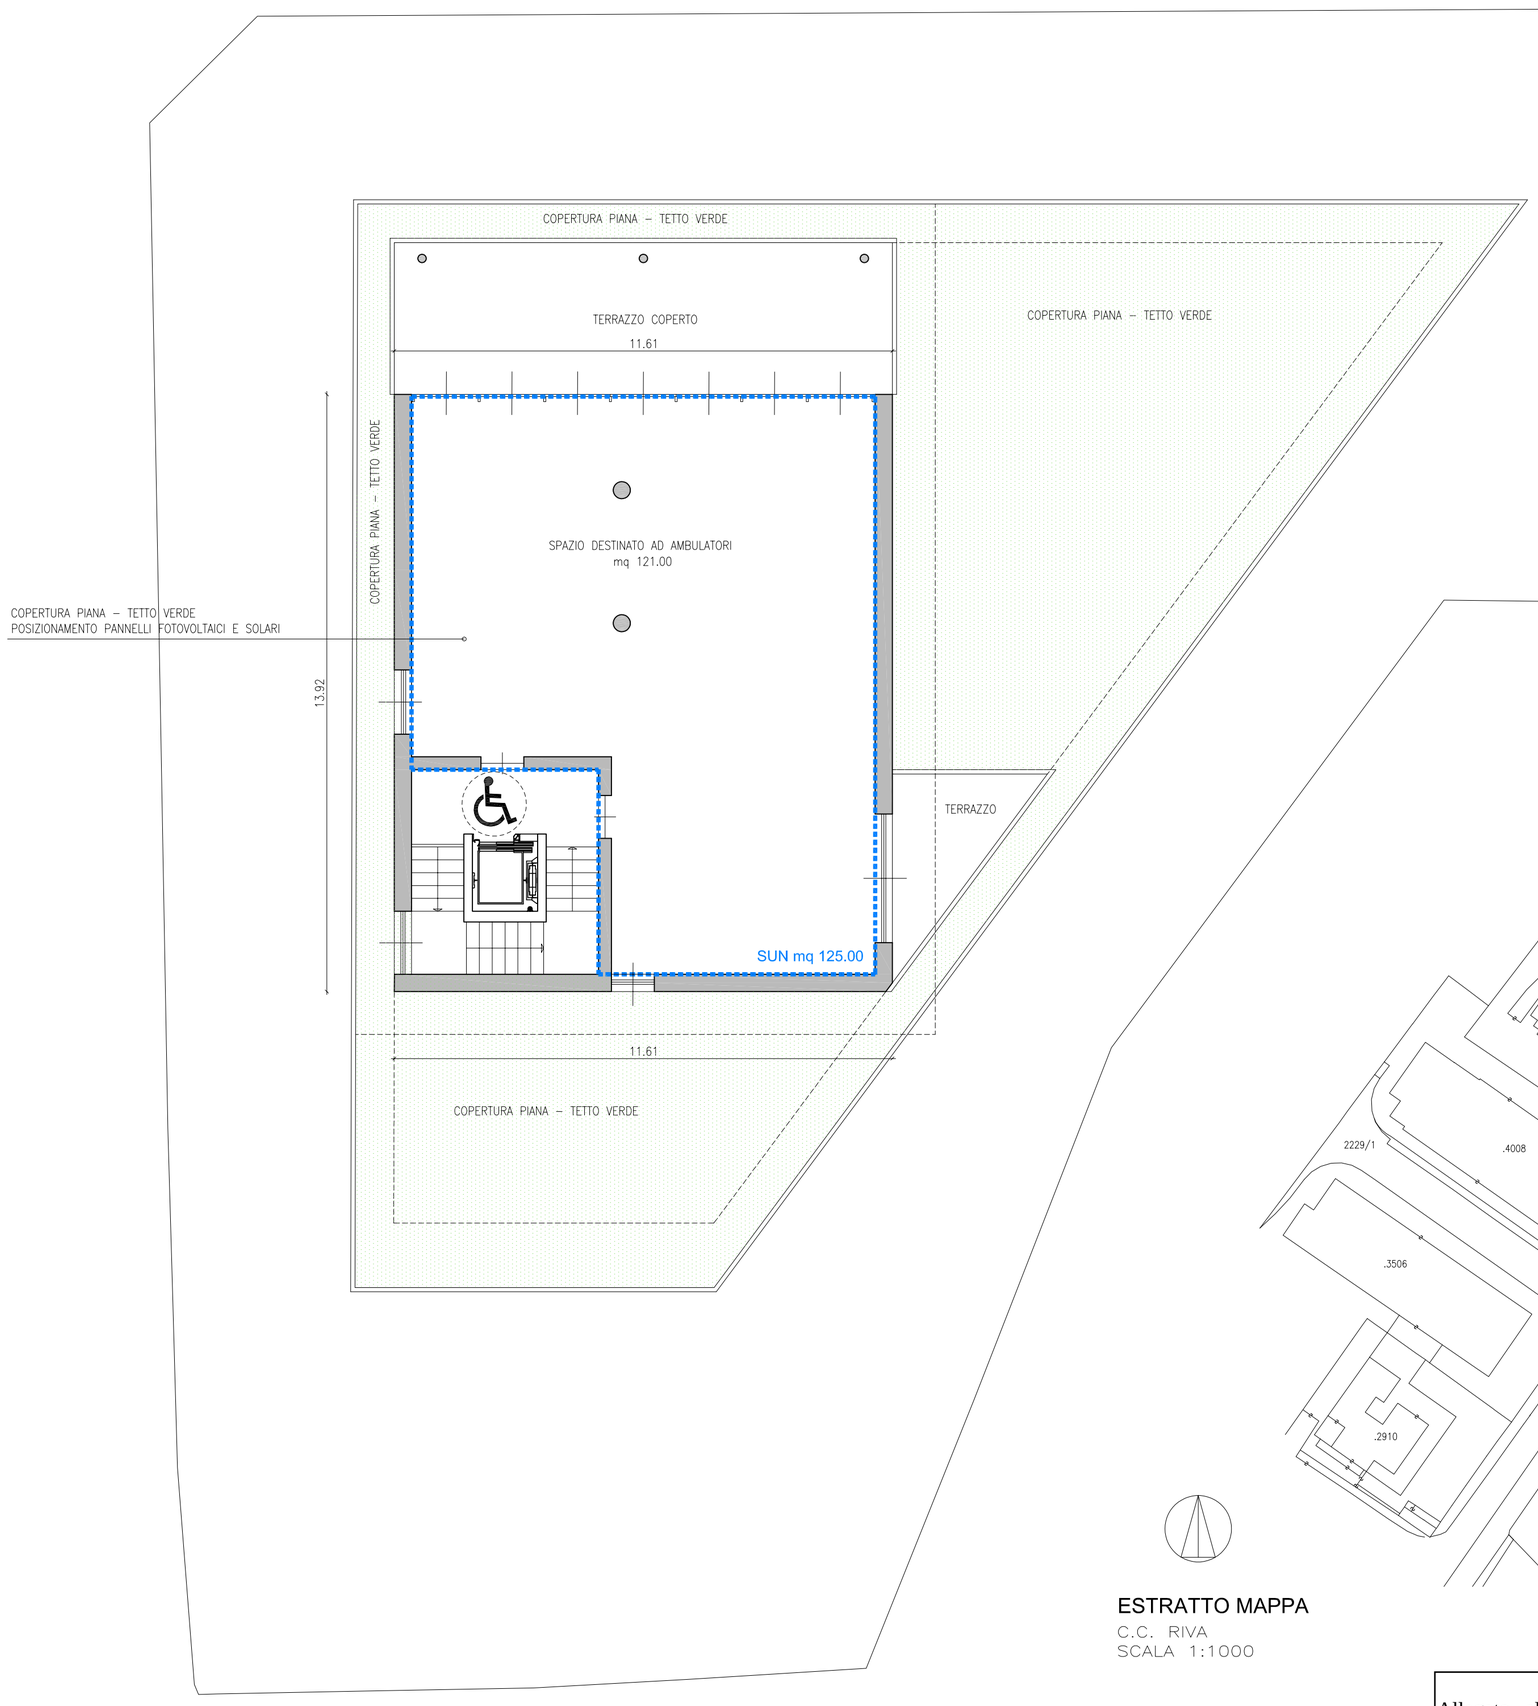

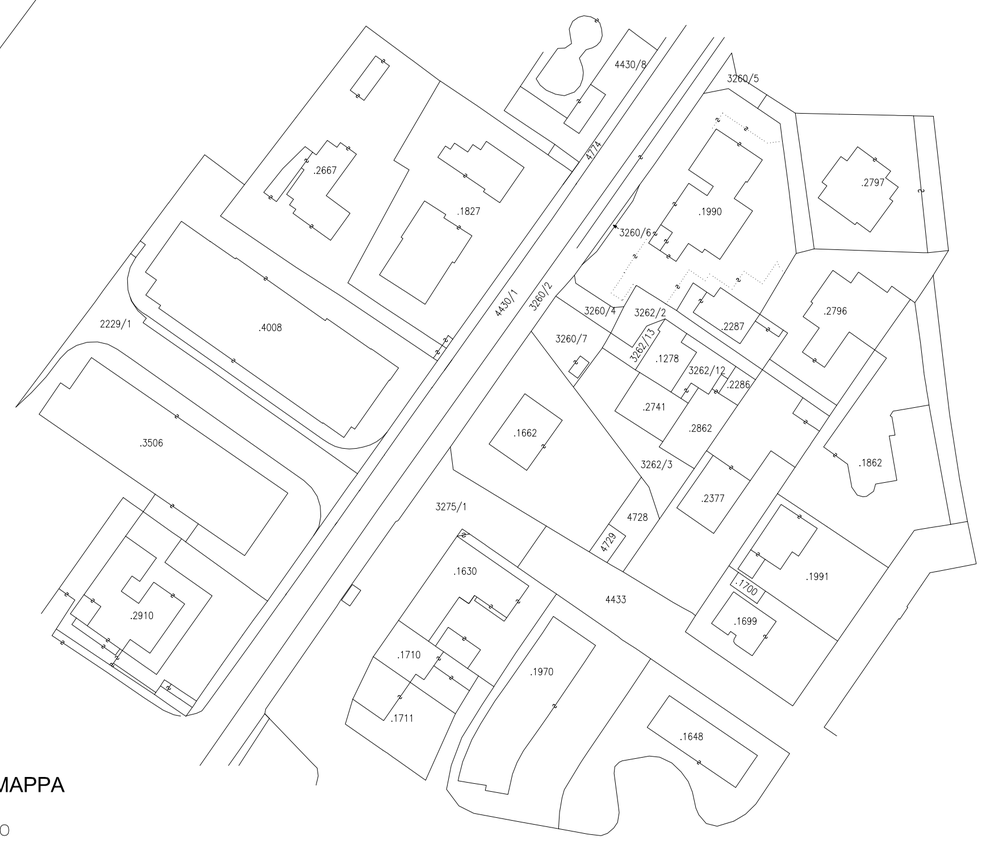

ESTRATTO MAPPA
C.C. RIVA
SCALA 1:1000

PIANTA SECONDO PIANO - COPERTURA
SCALA 1:100

COMUNE DI RIVA DEL GARDA
Allegato alla deliberazione del Consiglio Comunale di data 29.06.2021 n. 50 e firmato digitalmente
IL PRESIDENTE Salvatore Mamone
IL SEGRETARIO GENERALE REGGENTE Anna Cattoi

COMUNE DI RIVA DEL GARDA		PROVINCIA DI TRENTO
OGGETTO: Demolizione con ricostruzione immobile comunale P.Ed.1662 C.C.Riva Ex Casa Cantoniera DISEGNO: PIANTA SECONDO PIANO - COPERTURA		AREA OPERE PUBBLICHE - AMBIENTE OPK922
TAVOLA 5	SCALA 1 : 100 — FEBBRAIO 2021	PROGETTISTI: ing. Andrea Giordani arch. Gianfranco Zolin