


COMUNE DI RIVA DEL GARDA
 di data 21.03.2023 n. 547 e firmato digitalmente
 IL SINDACO IL SEGRETARIO GENERALE REGGENTE
 Cristina Santi Anna Cattolì


Sezione 3
 -SCALA 1:500 -

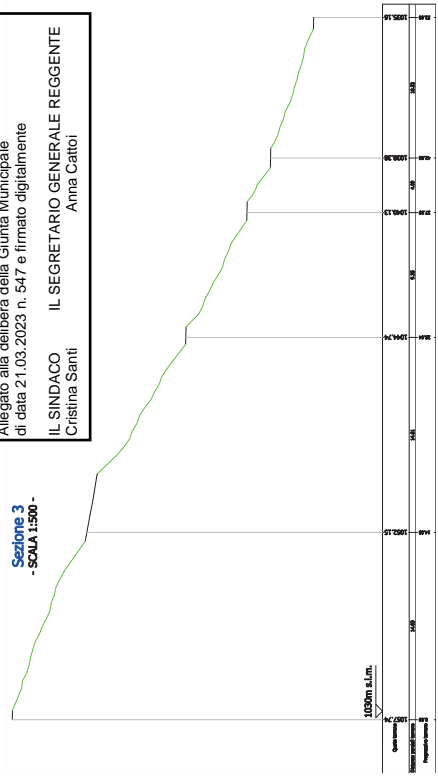

Sezione 1
 -SCALA 1:500 -




Sezione 2
 -SCALA 1:500 -

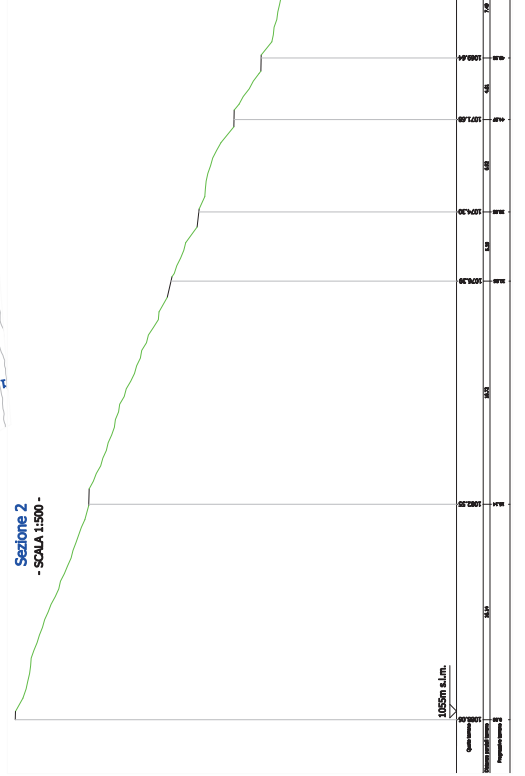


PLANIMETRIA
 - SCALA 1:200 -



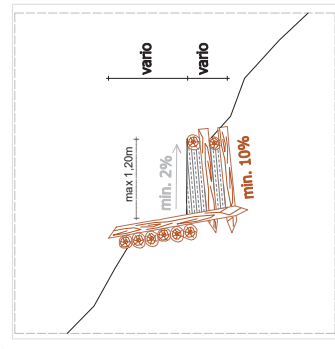

Sezione tipo A - SCALA 1:800 -

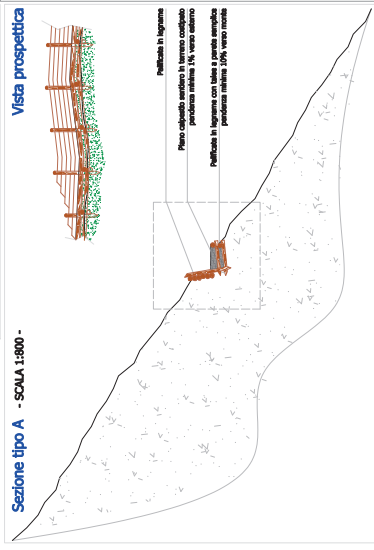


Vista prospettica

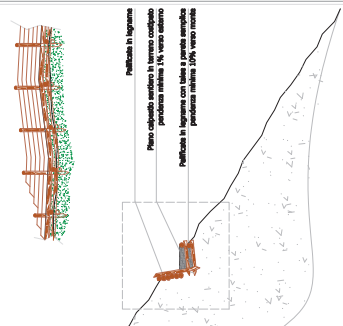


Sezione tipo B - SCALA 1:800 -





Vista prospettica

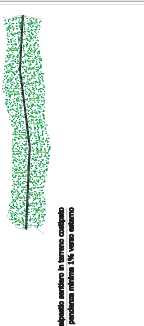

Sezione tipo C - SCALA 1:800 -

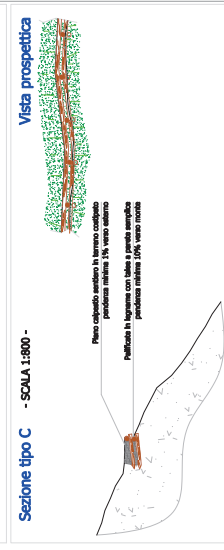

Vista prospettica

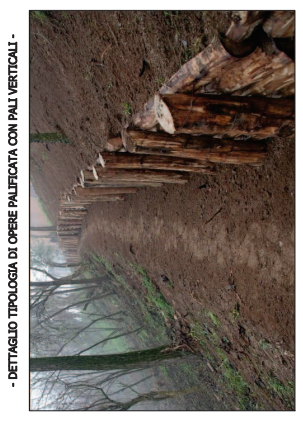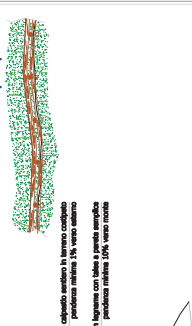







P.R.310.15 - TAVOLA 02

STATO DI PROGETTO - Planimetria, sezioni, sezioni tipo -

REALIZZAZIONE DI UN NUOVO TRATTO DI SENTIERO LUNGO L'ITINERARIO DELLA RETE MTB DEL GARDA TRENITINO N.374 TRA MALGA GRASSI E L'ABITATO DI CAMPI NEL COMUNE DI RIVA DEL GARDA

COMMITTENTE:

GARDA TRENITINO

GARDA DOLOMITI
 AZIENDA PER IL TURISMO S.P.A.
 Largo Medaglie d'Oro al Valor Militare, 5
 38066 Riva del Garda (TN)

N. DI COMMESSA:
122.1 - Emissione

DATA:
Maggio 2022

FIRME: