


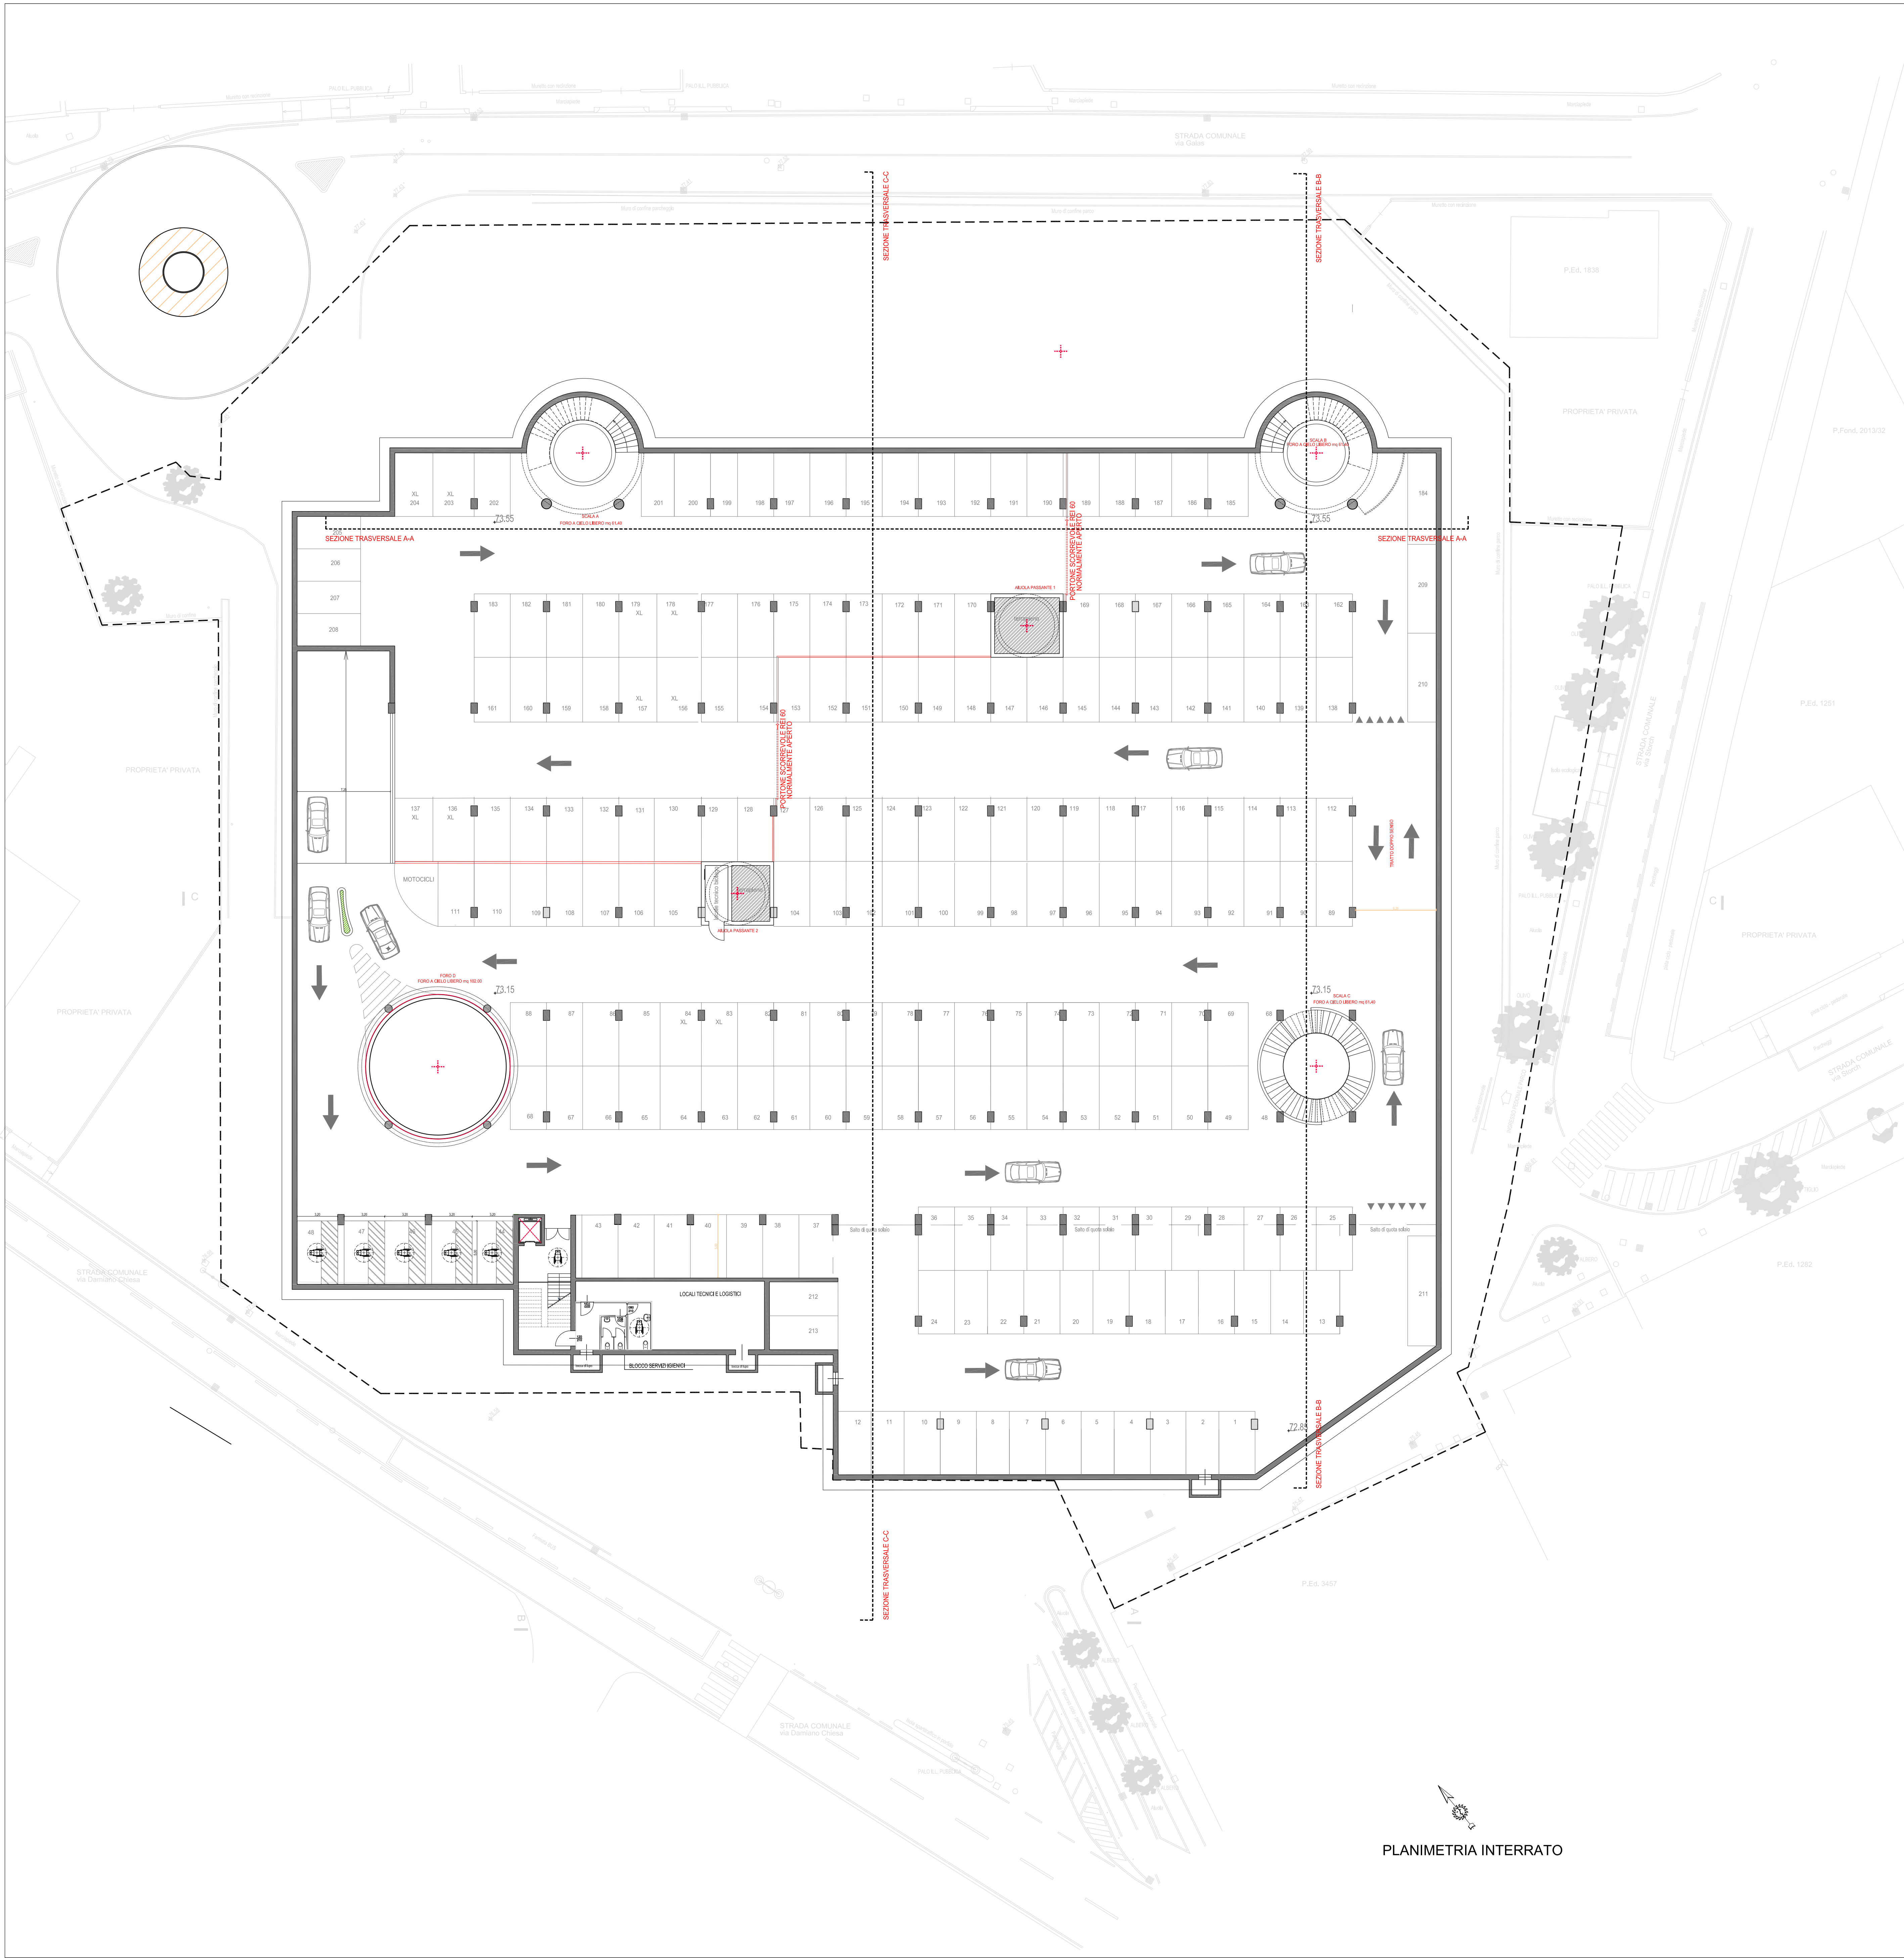

PLANIMETRIA INTERRATO

studiolotti
greenproject
dott. Lotti Pierluigi arch. Sara Lotti
loc. san nicola 60 - 38066 riva del Garda (tn)
telephone: +39 0464 520750

STUDIO TECNICO ASSOCIATO
emmetiemme
ARCHITETTURA E INGEGNERIA
geom. Stefano Marcolini ing. Matteo Martin arch. Lorenzo Tosolini

COMUNE DI RIVA DEL GARDA
PROVINCIA DI TRENTO

OGGETTO:
REALIZZAZIONE NUOVO
"PARCO DELLA LIBERTÀ"
CON SOTTOSTANTE PARCHEGGIO
INTERRATO

OPK845

COMMITTENTE:
COMUNE DI RIVA DEL GARDA

COMUNE DI RIVA DEL GARDA
Allegato alla deliberazione del Consiglio Comunale di data
8.03.2022 n. 74 e firmato digitalmente
IL PRESIDENTE IL SEGRETARIO GENERALE REGGENTE
Salvatore Mamone Anna Cattoi

PLANIMETRIA INTERRATO

PROGETTO		TAVOLA	n°
PROGETTO PRELIMINARE - PFE			
scala	1:200		
data	10.11.2021		
aggiornamento	24.02.2022		
nome file	TAV 01		
rf.pratica	666/01		

04

IL PROGETTISTA:

ORDINE DEGLI ARCHITETTI
DELLA PROV. DI TRENTO
Dott. Arch. LORENZO TOSOLINI
ISCRIZIONE ALL'ALBO N° 303

