


[illegible][illegible]

A detailed technical cross-section diagram of a well pump system installed in a concrete foundation. The diagram shows the internal wiring, mechanical components like the motor and impeller, and the external piping leading down into the well. Various parts are labeled with leader lines pointing to them.

- VALVOLA DI RITEGNO
- VALVOLA PARAZALLIZZATRICE DI SICUREZZA PER IL CIRCUITO A CILINDRO CON CHIAVERIA TOTALE *
- MARMITTELLI
- DOPPIA STAFFA INOX Ø16
- ANELLO IN ALLUMINIO
- CABO ELETTRICO PER SONDE DI LIVELLO
- CAVO ELETTRICO DI ALIMENTAZIONE ELETTROPOMPA
- TUBO DI RIVESTIMENTO POZZO
- CORONA DI SOSPENSIONE
- ELETTRODO SONDA
- CAVO ELETTRICO PER SONDE DI LIVELLO
- RACCORDO PER TUBO POLIETILENE
- ANODI SACRIFICIALI DI ZINCO
- MUFFOLA DI GUARNIGINE
- PERNELLONE DI MANGATA
- TRONCETTO SACRIFICIALE ZINCATO
- GRILLO INOX
- ELETTROPOMPA SOMMERSA 4"

	ALTA GOCCIOLANTE AUTOCOMPENSANTE P30 D16 q=2, 10l/h
	PE80 sigma 63 PN 6 Ø20
	PE80 sigma 63 PN12,5 Ø32
	PE100 sigma 80 PN10 Ø50
	Irrigatore statico (IS90) gittata 3,7 - 4,7
	Irrigatore statico (IS360) gittata 3,7 - 4,7
	Irrigatore statico (IS180) gittata 3,7 - 4,7
	Irrigatore dinamico (ID) gittata 10,6 - 14,1
	Elettrovalvola ø 1"1/2 e 1"
	Pozzetto per alloggio rubinetto sezionamento
	STAZIONE FILTRANTE E FERTIRRIGAZIONE
	CONTATORE E REGOLATORE DI PRESSIONE

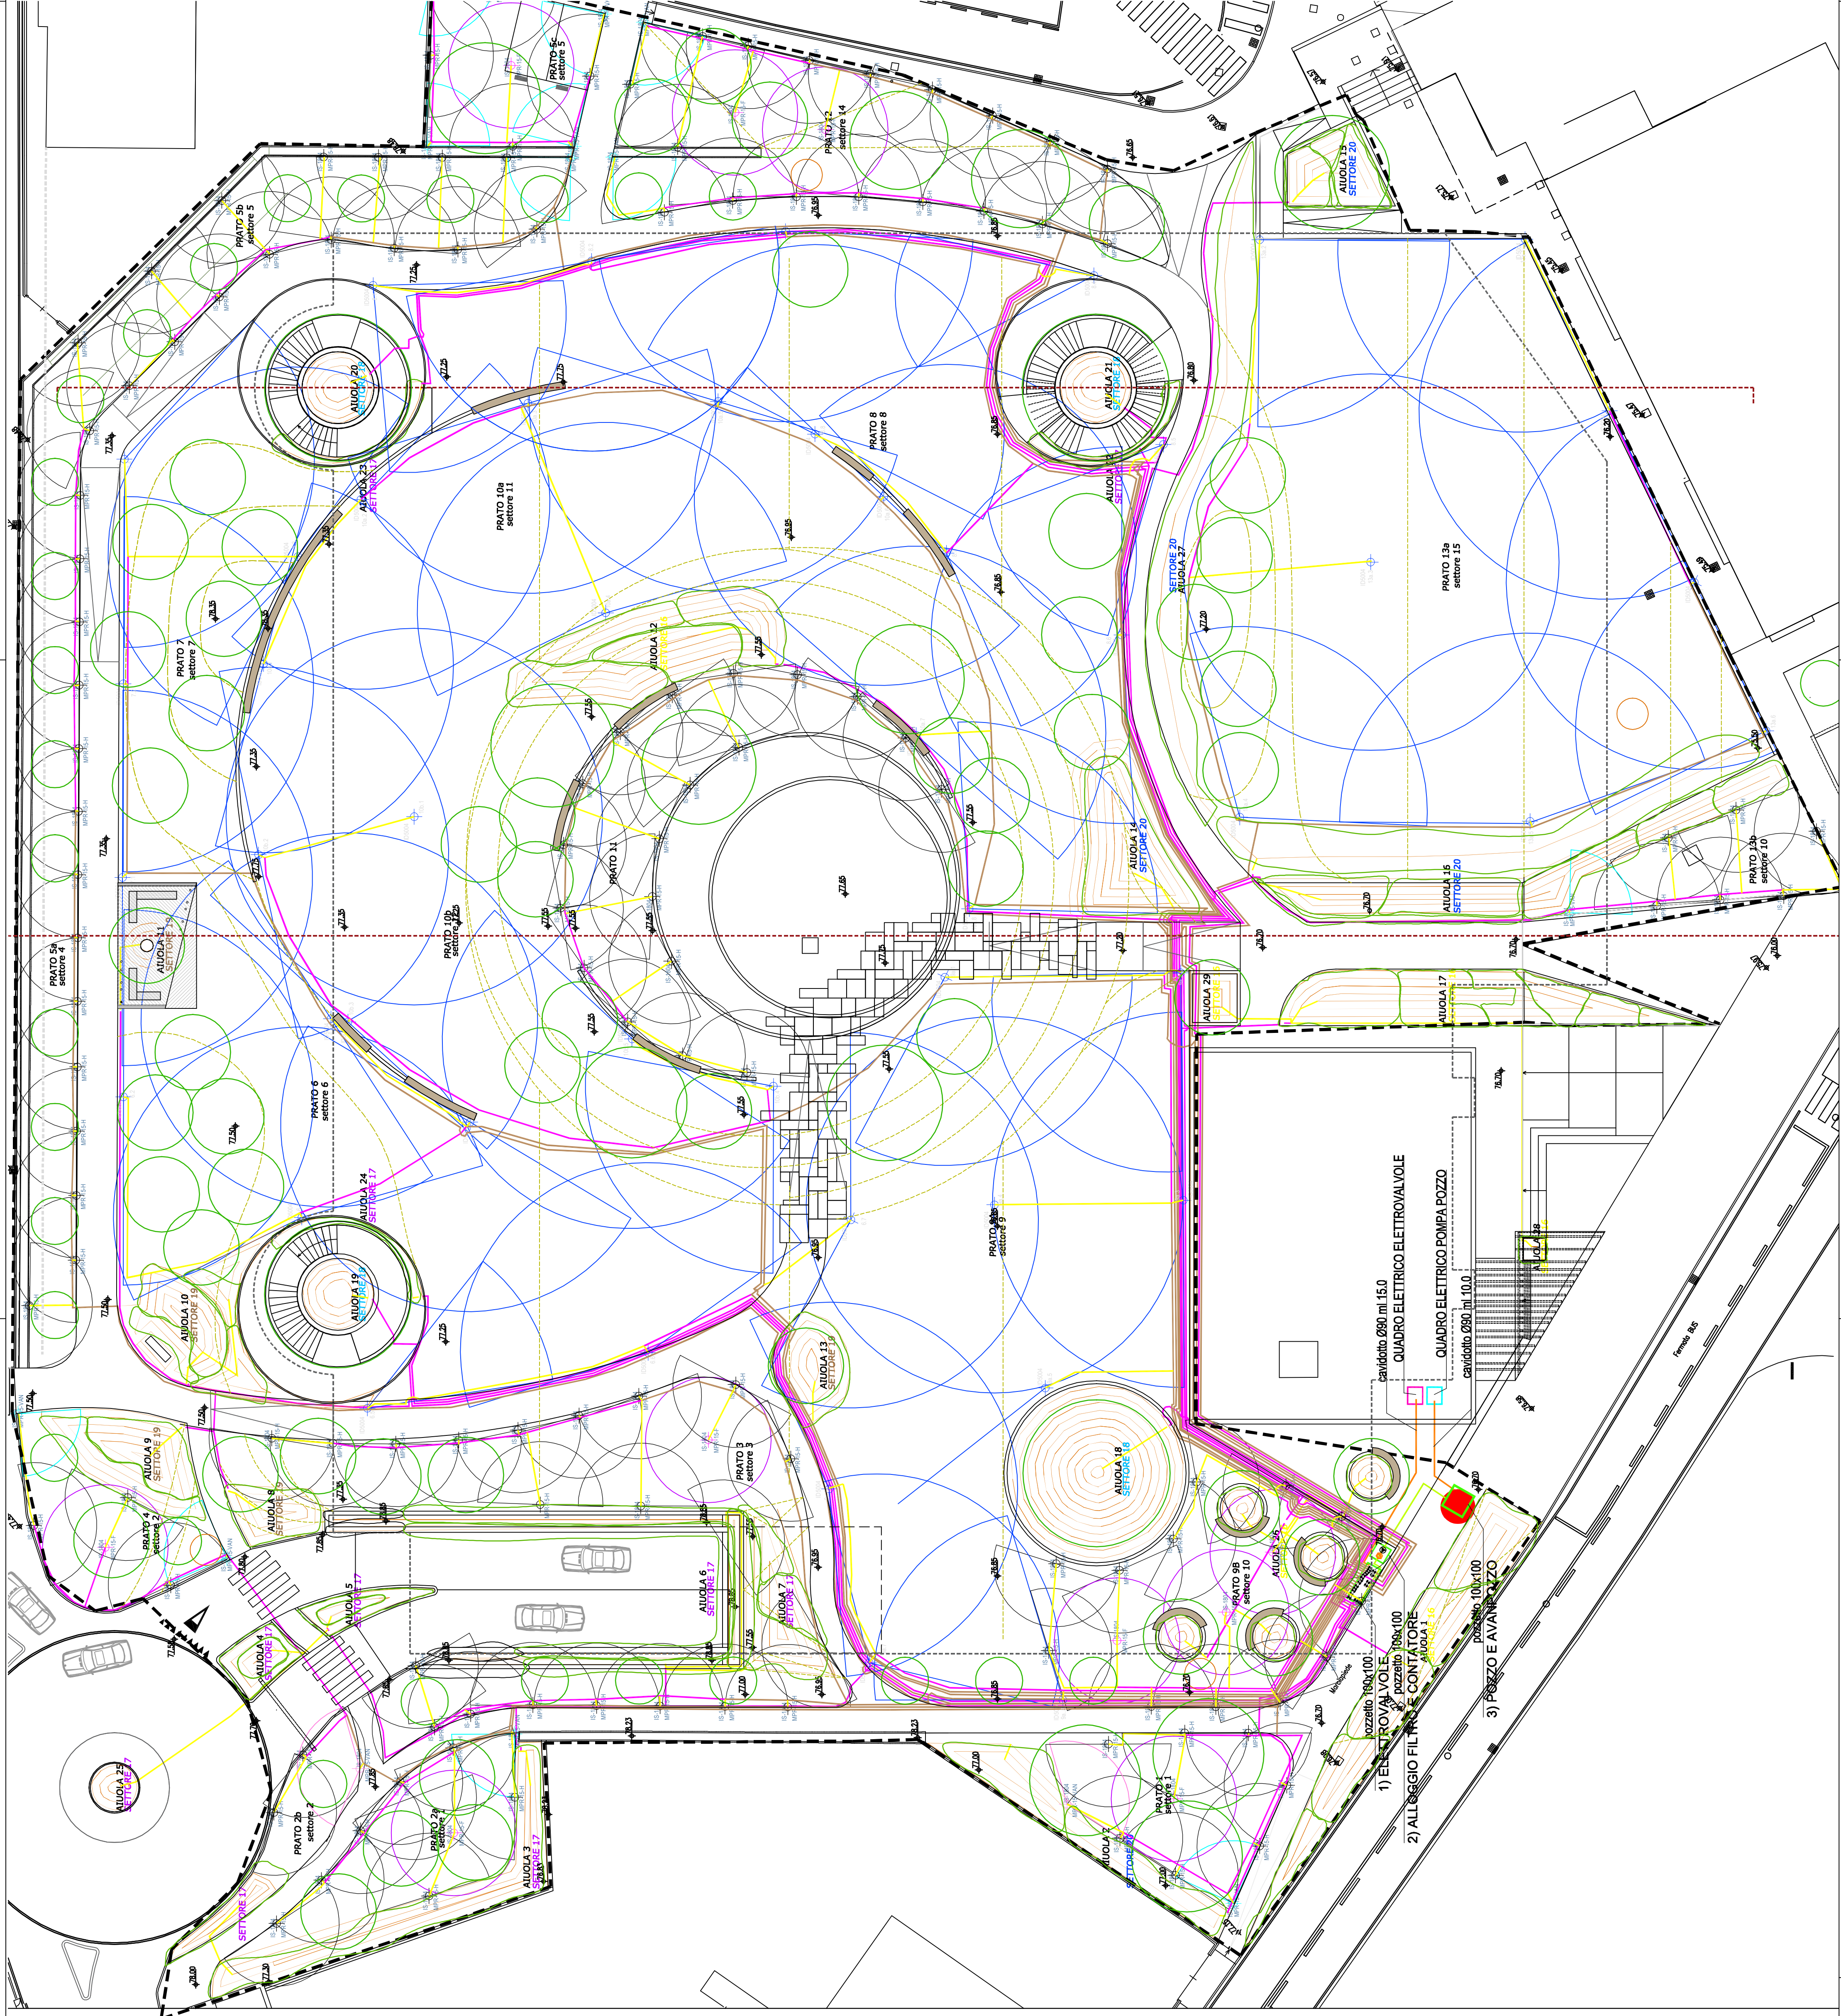

loc. san mazzaro 60 - 30066 riva del garda (tn)
telefono. +39 0464520750

COMUNE DI RIVA DEL GARDA
PROVINCIA DI TRENTO

OGGETTO:
REALIZZAZIONE NUOVO
PARCO DELLA LIBERTÀ"
CON SOTTOSTANTE PARCHEGGIO
INTERRATO

COMMITTENTE:
COMUNE DI RIVA DEL GARDA

STATO DI PROGETTO

COMUNE DI RIVA DEL GARDA
Allegato alla deliberazione del Consiglio Comunale di data
8.03.2022 n. 74 e firmato digitalmente
IL PRESIDENTE IL SEGRETARIO GENERALE REGGENTE
Salvatore Mamone Anna Cattoi

PROGETTO PRELIMINARE - PFTE		TAVOLA n°
1:400	1:400	
10.11.2021	10.11.2021	
aggiornamento		
nome file	TAV 01	
pratica	866/01	

PROGETTISTA:

**ORDINE DEGLI ARCHITETTI
DELLA PROV. DI TRENTO**

Dott. Arch. LORENZO TOSOLINI
ISCRIZIONE ALL'ALBO N° 872

38066 RIVA DEL GARDA VIALE F. ALBERTI LUTTI, 18
tel. 0464/550099 fax 0464/557620 CF-Pi. 01816940223
info@emmetiemme.net emmetiemme@pec.it

