


PIANTA PIANO TERRA

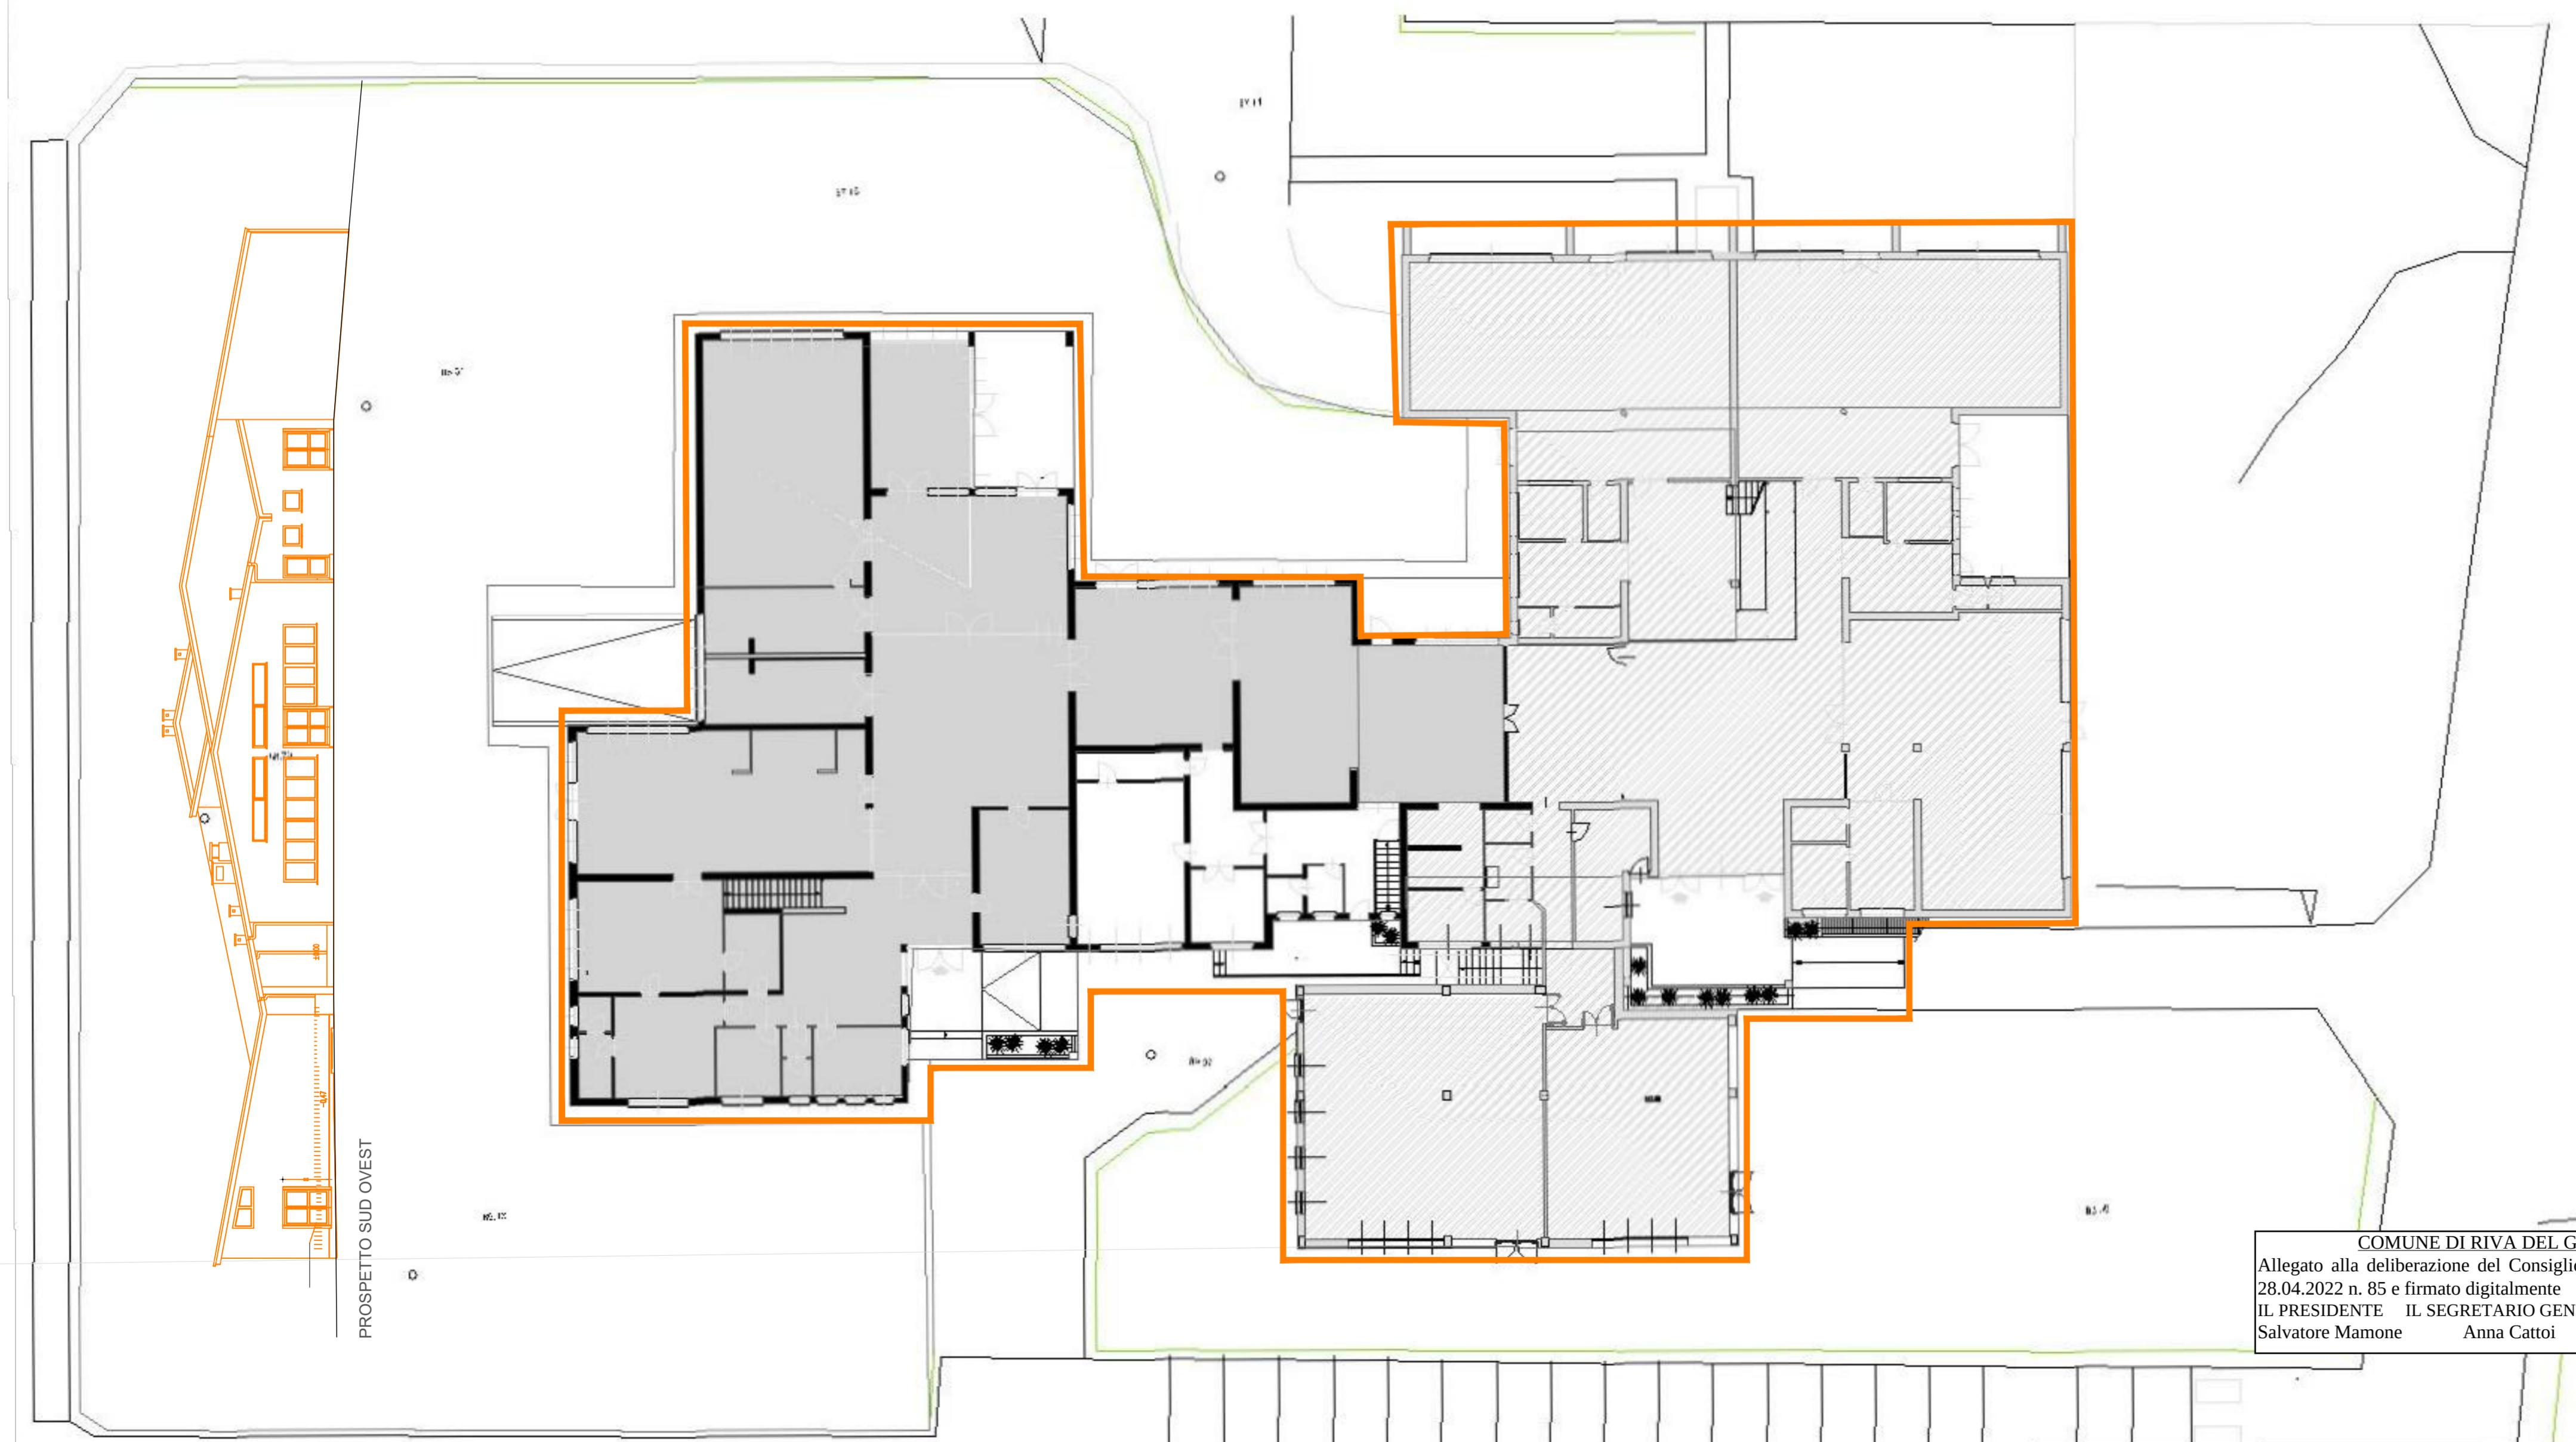

"RIONE 2 GIUGNO" - STATO ATTUALE

SCUOLA DELL'INFANZIA	// 980 M ² //	76 POSTI
NIDO D'INFANZIA	// 760 M ² //	66 POSTI
CUCINA COMUNE	// 90 M ² //	
SERVIZI, DEPOSITI (P-1)	// 290 M ² //	
TOTALE	2120 M² //	142 POSTI

LEGENDA

- SCUOLA INFANZIA
- NIDO D'INFANZIA
- PERIMETRO DEMOLIZIONI

NOTA: VIENE DEMOLITO TUTTO IL VOLUME FUORI TERRA



PROVINCIA AUTONOMA DI TRENTO COMUNE DI RIVA DEL GARDA

PIANO NAZIONALE DI RIPRESA E RESILIENZA
MISSIONE 4: ISTRUZIONE E RICERCA
Componente 1 - Potenziamento dell'offerta dei servizi
di istruzione: dagli asili nido alle Università
Investimento 1.1: Piano per asili nido e scuole
dell'infanzia e servizi di educazione e cura per la
prima infanzia

Titolo:
OPK908: Riorganizzazione spazi interni asilo
nido Lago Blu Rione 2 Giugno - Polo 0 - 6
con demolizione e ricostruzione della struttura
esistente

Committente:
Comune di Riva del Garda
Area Opere Pubbliche e Ambiente

Data: APRILE 2022

Progettista:
ing. Andrea Giordani
Dirigente Area Opere Pubbliche e Ambiente
del Comune di Riva del Garda

Oggetto: PROGETTO PRELIMINARE

STATO DI FATTO
- DEMOLIZIONI
PIANO TERRA