


**COMUNE DI RIVA DEL GARDA**  
Allegato alla deliberazione del Consiglio Comunale di data  
9.08.2022 n. 99 e firmate digitalmente  
IL PRESIDENTE IL SEGRETARIO GENERALE REGGENTE  
Salvatore Mamone Anna Cattai

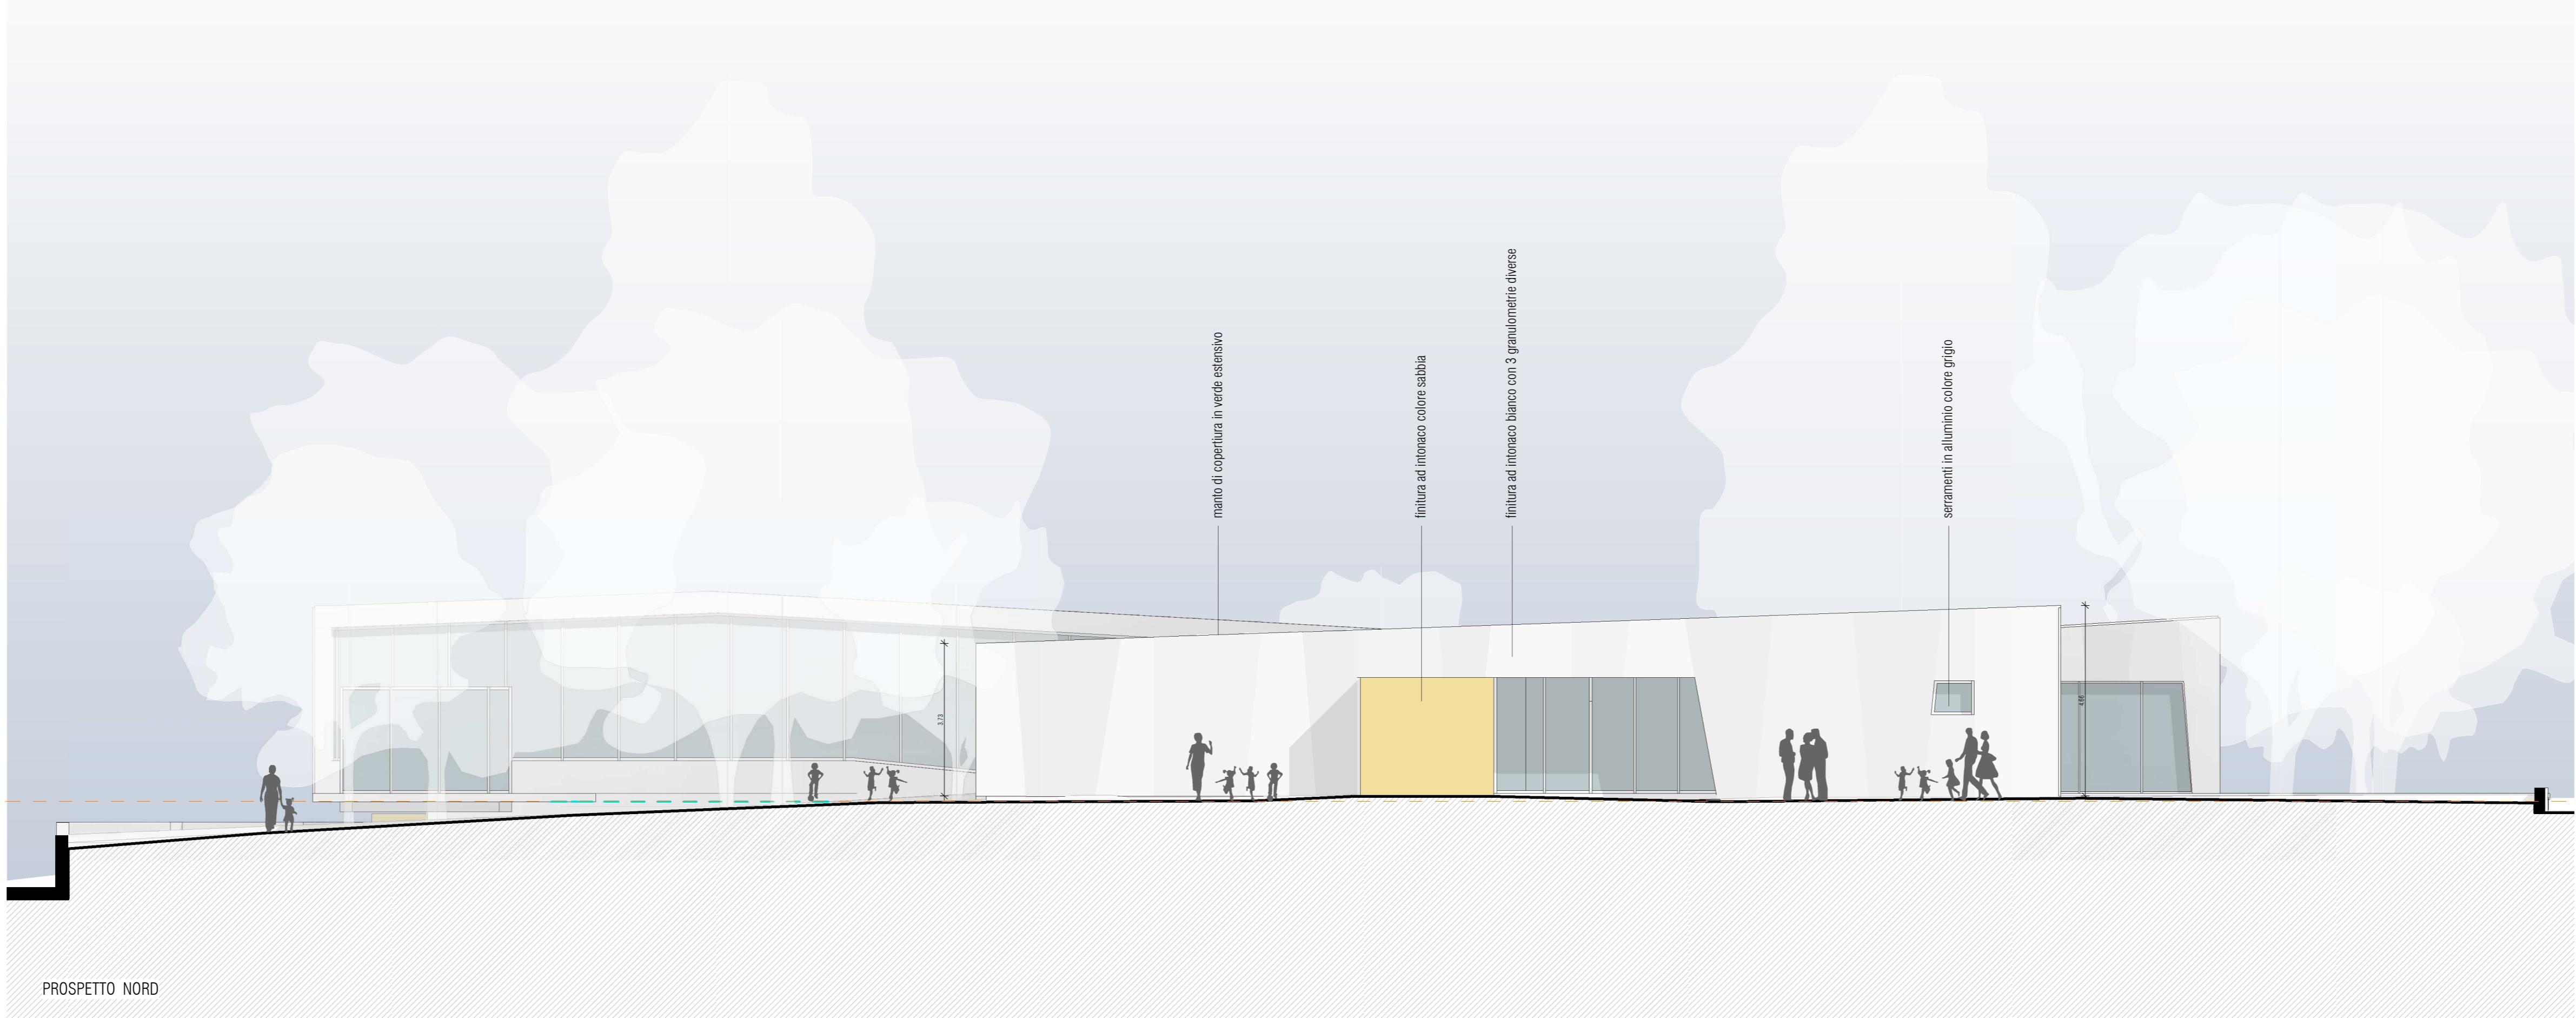

**PROVINCIA AUTONOMA DI TRENTO**  
**COMUNE DI RIVA DEL GARDA**

**PIANO NAZIONALE DI RIPRESA E RESILIENZA**  
**MISSIONE 4: ISTRUZIONE E RICERCA**  
Componente 1 - Potenziamento dell'offerta dei servizi  
di istruzione: dagli asili nido alle Università  
Investimento 1.1: Piano per asili nido e scuole  
dell'infanzia e servizi di educazione e cura per la  
prima infanzia

**Titolo:**  
OPK908: Riorganizzazione spazi interni asilo  
nido Lago Blu Rione 2 Giugno - Polo 0 - 6  
con demolizione e ricostruzione della struttura  
esistente

**Committente:**  
Comune di Riva del Garda  
Area Opere Pubbliche e Ambiente

**Data:** LUGLIO 2022

**Progettista:**  
arch. Lara Zoccatelli  
**ORDINE DEGLI ARCHITETTI  
DELLA PROV. DI TRENTO**  
Dott.Arch. LARA ZOCATELLI  
ISCRIZIONE ALBO N° 1919

**Oggetto:**

**PROGETTO PRELIMINARE**  
\*\*\*  
**PROGETTO**  
**PROSPECTI SUD E NORD**

**Scala:** N. tavola:  
**09**