


COMUNE DI RIVA DEL GARDA  
Allegato alla deliberazione del Consiglio Comunale di data  
9.08.2022 n. 99 e firmato digitalmente  
IL PRESIDENTE IL SEGRETARIO GENERALE REGGENTE  
Salvatore Mamone Anna Cattoi

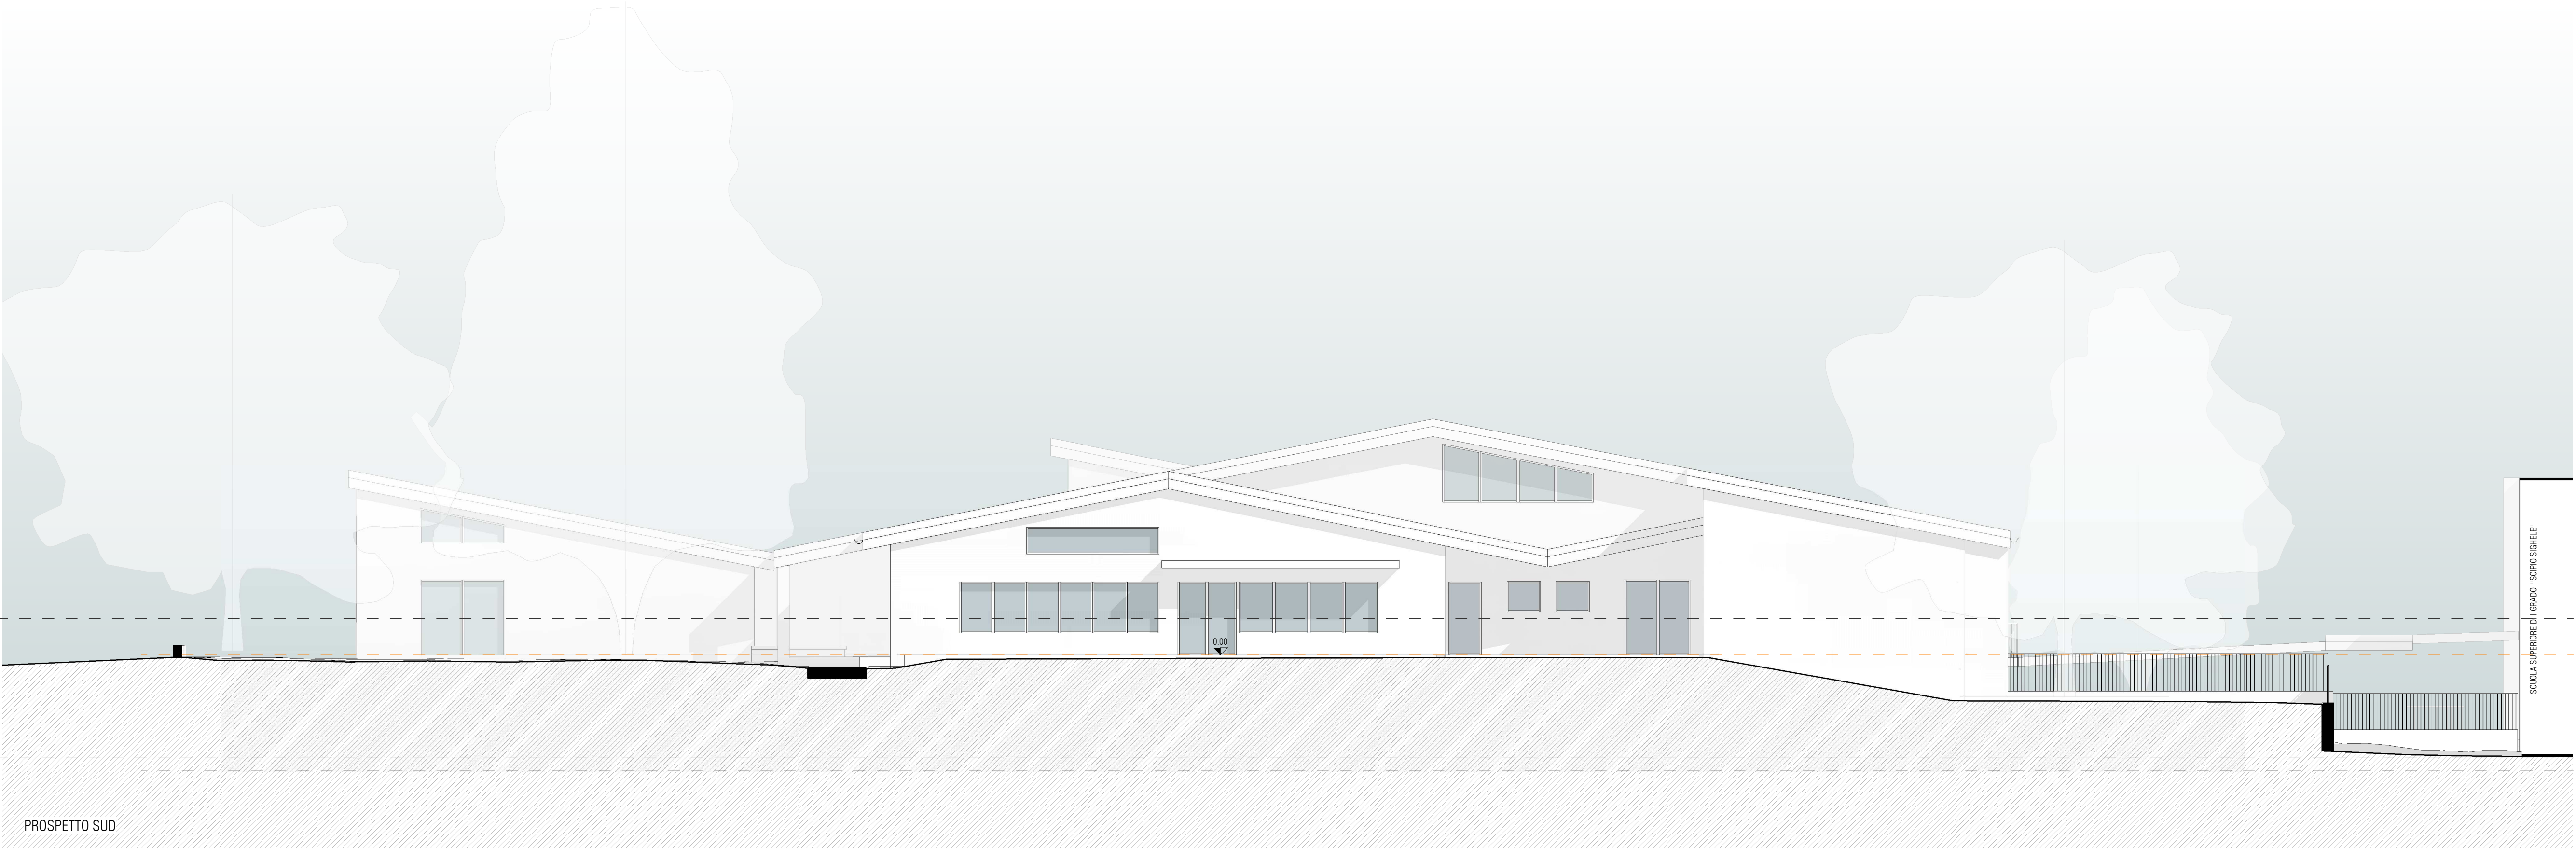

PROVINCIA AUTONOMA DI TRENTO  
COMUNE DI RIVA DEL GARDA

PIANO NAZIONALE DI RIPRESA E RESILIENZA  
MISSIONE 4: ISTRUZIONE E RICERCA  
Componente 1 - Potenziamento dell'offerta dei servizi  
di istruzione: dagli asili nido alle Università  
Investimento 1.1: Piano per asili nido e scuole  
dell'infanzia e servizi di educazione e cura per la  
prima infanzia

Titolo:  
OPK908: Riorganizzazione spazi interni asilo  
nido Lago Blu Rione 2 Giugno - Polo 0 - 6  
con demolizione e ricostruzione della strutture  
esistente

Committente:  
Comune di Riva del Garda  
Area Opere Pubbliche e Ambiente

Data: LUGLIO 2022

Progettista:  
arch. Lara Zoccatelli

ORDINE DEGLI ARCHITETTI  
DELLA PROV. DI TRENTO  
Dott. Arch. LARA ZOCCATELLI  
ISCRIZIONE ALBO N° 1019

Oggetto:  
PROGETTO PRELIMINARE  
...  
STATO ATTUALE  
PROSPETTI NORD E SUD

Scala: N. tavola:

05