E_h338-02/09/2022-0035398/A - Allegato Utente 29 (A29)

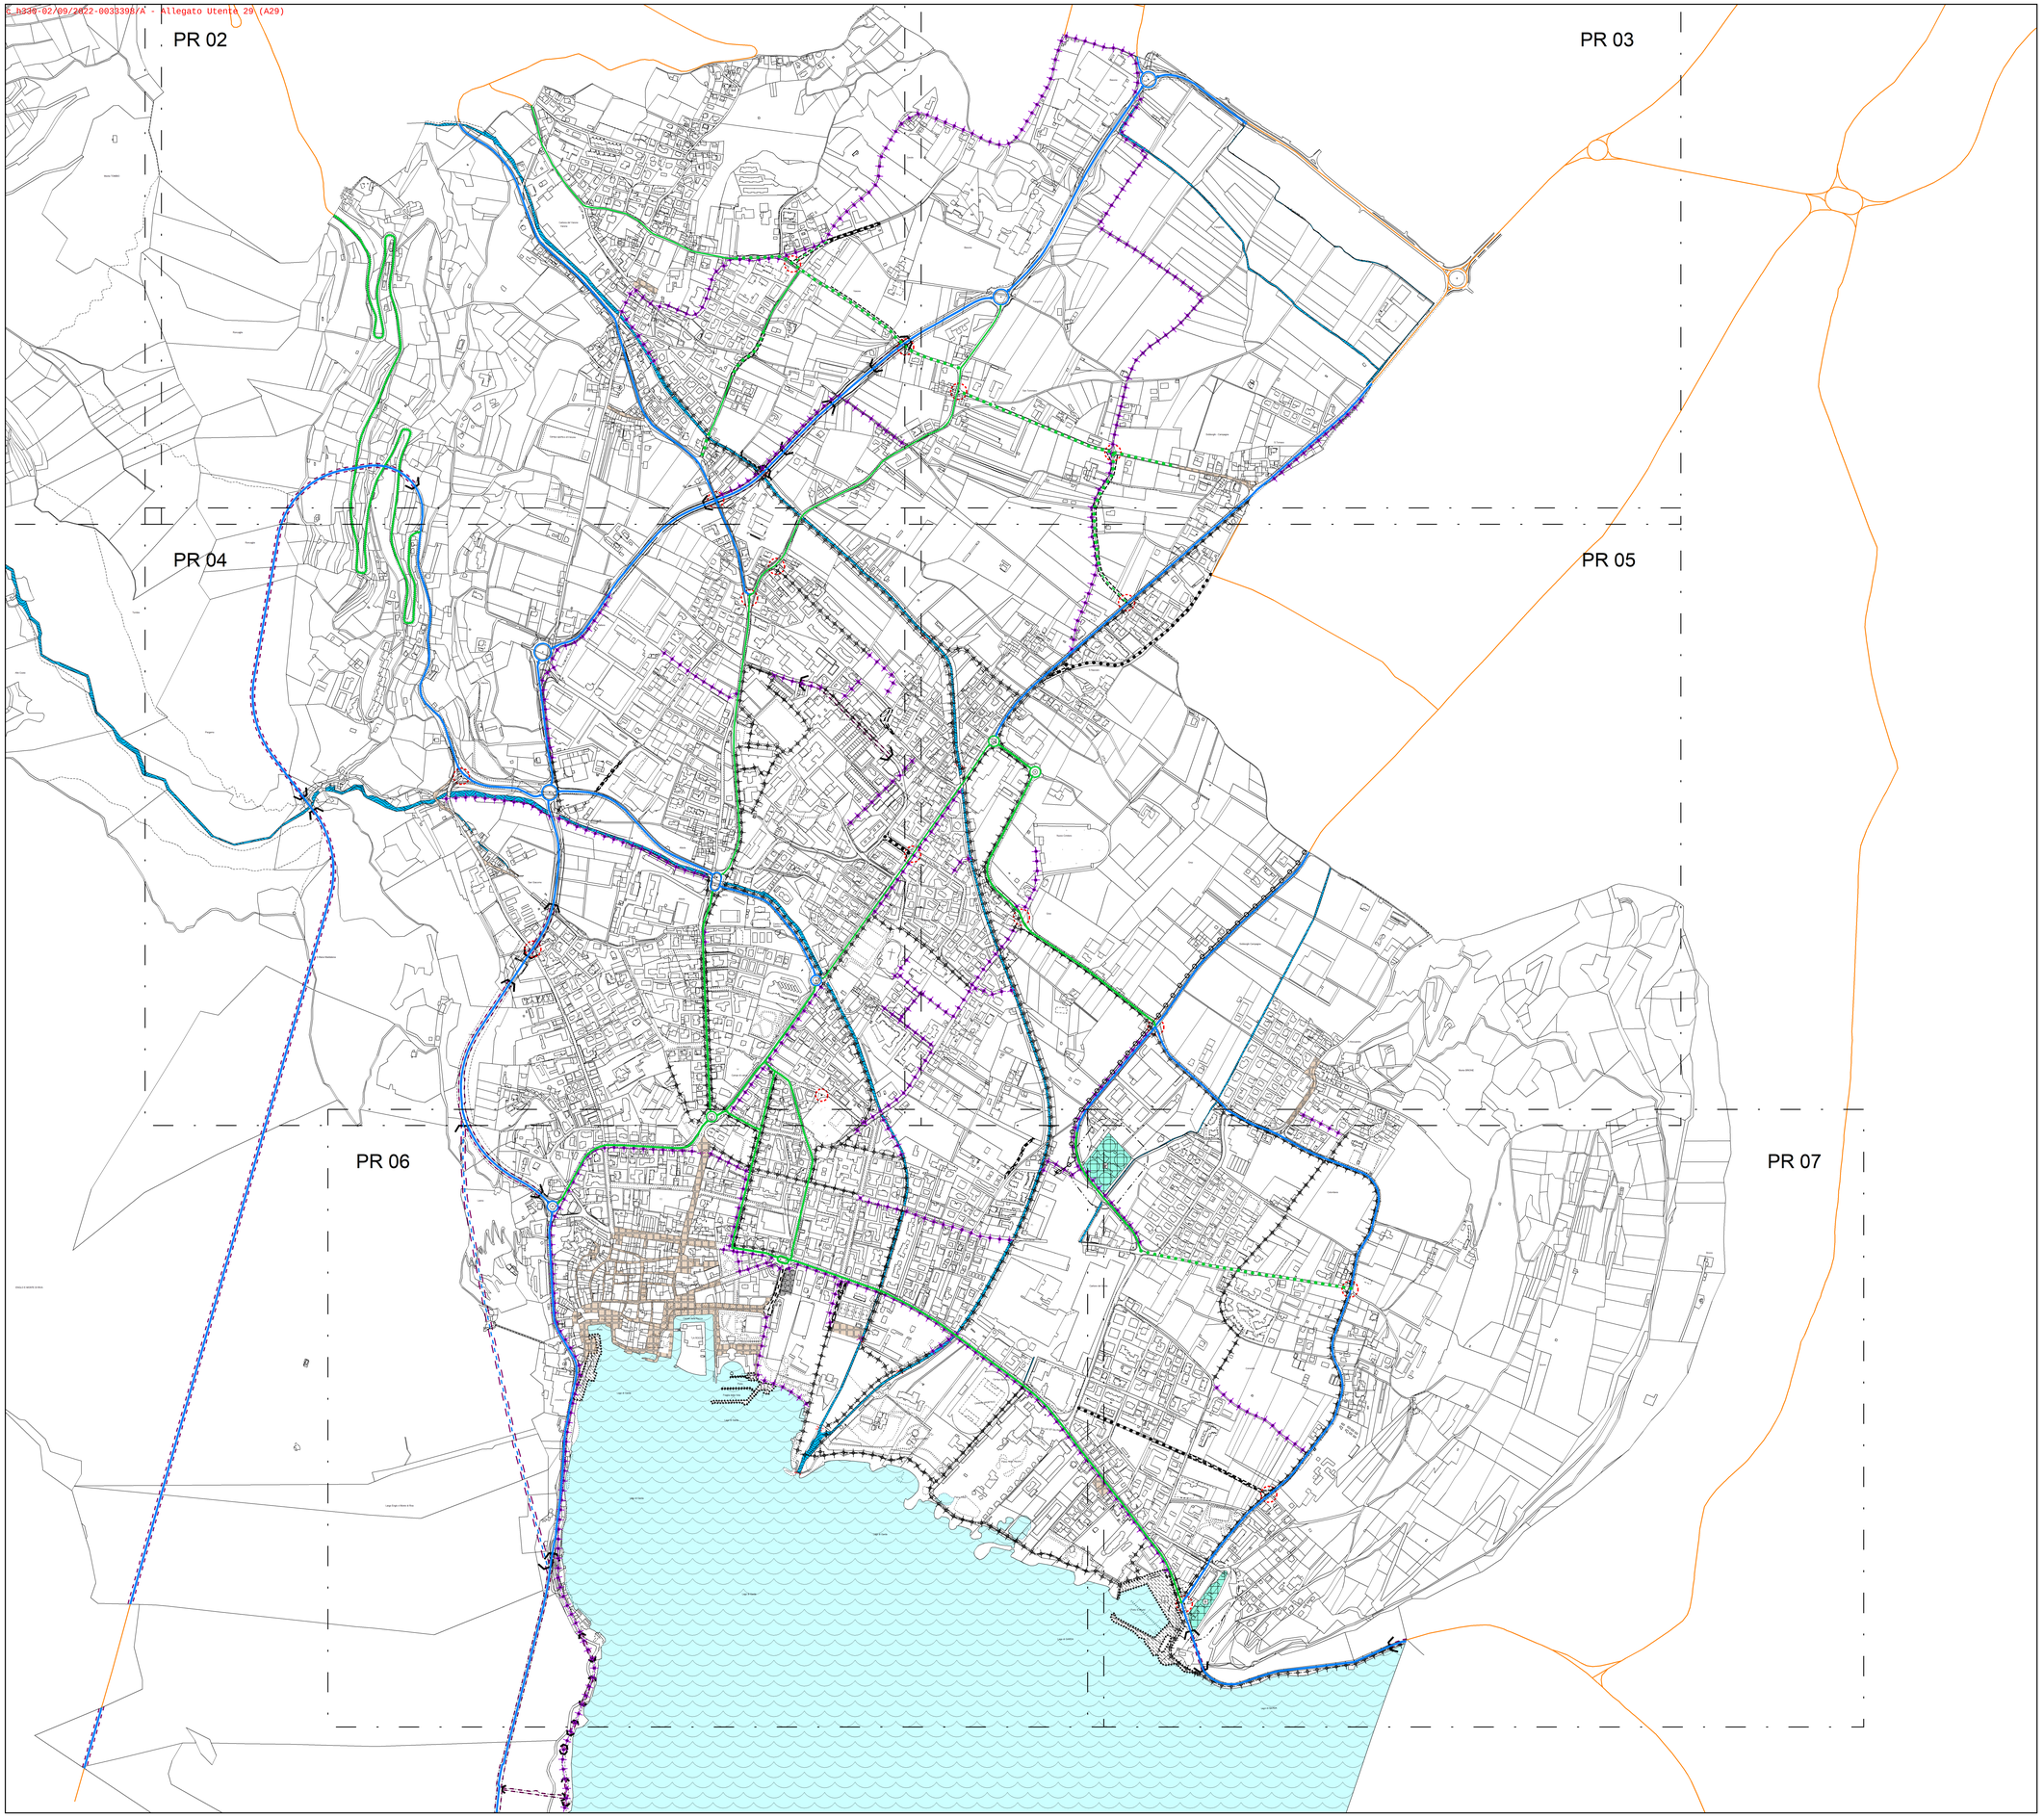

LEGENDA

ATTREZZATURE RELATIVE ALLA MOBILITA' (art. 38)

STRADE

TRACCIATI PRINCIPALI

	esistente	potenziamento	progetto
SECONDA CATEGORIA	F406	F407	F408
TERZA CATEGORIA	F409	F410	F411
QUARTA CATEGORIA	F412	F413	F414

TRACCIATI SECONDARI

	esistente	potenziamento	progetto
VIABILITA' LOCALE	F601	F416	F417

TRACCIATI IN GALLERIA

GALLERIA — F513, F515, F604

TRACCIATI EXTRACOMUNALI

	esistente
VIABILITA' PRINCIPALE P.U.P.	

F439 SPAZI A SERVIZIO DELLA MOBILITA'

LIMITE PRESCRITTIVO STRADA DI PROGETTO /O IN POTENZIAMENTO — Z902

Z902 PONTE

CUL DE SAC

(A SX) F450 (A DX) F449 IMBOCCO GALLERIA

F424 Z902 SVINCOLO

F420 PISTE CICLABILI ESISTENTI

F421 PISTE CICLABILI DI PROGETTO

F447 AREE PEDONALI

PORTI (art.38)

F438 PORTI

IMPIANTI TECNOLOGICI (art.37)

F805 D DEPURATORI

RETI DI TRASPORTO ENERGETICO (art. 17)

F445 GASDOTTO

FASCE DI RISPETTO (art.17)

G109 DEPURATORI

Z101 LAGO

Z102 art.42 FIUMI E TORRENTI

AZZONAMENTO SISTEMA INSEDIATIVO - PRODUTTIVO (B)

QUADRO DI RIFERIMENTO

PIANO REGOLATORE GENERALE

Comune di : **RIVA DEL GARDA**

PROVINCIA DI TRENTO

AREA GESTIONE DEL TERRITORIO

PROGETTO SPECIALE DI COORDINAMENTO PER L'UFFICIO DI PIANO

Coordinatore Variante n. 15

arch. **Gianfranco Zolin**

Timbro / Firma :

titolo : **SISTEMA INFRASTRUTTURALE (C)**

scala 1: 5000 — tav n. P R 1 8

elaborato da STUDIO QUATTRO di Thomas Franzinelli

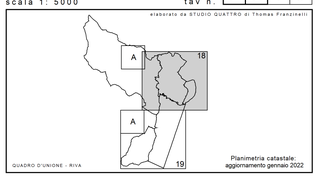

Planimetria catastale; aggiornamento gennaio 2022

Adozione preliminare	*del C.C. n. 73 del 12 gennaio 2022*
Parere del Servizio Urbanistica e Tutela del paesaggio	*n. 11/22 (Prot. n. 2921) del 14 Marzo 2022*
Adozione definitiva	*del C.C. n. 91 del 10 maggio 2022*
Approvazione della Giunta Provinciale	

data : APRILE 2022

VARIANTE N. 15

ai sensi dell' art. 39, c. 2 della L.P. 15/2015

Comune di Riva del Garda