



QUADRANTE 27a

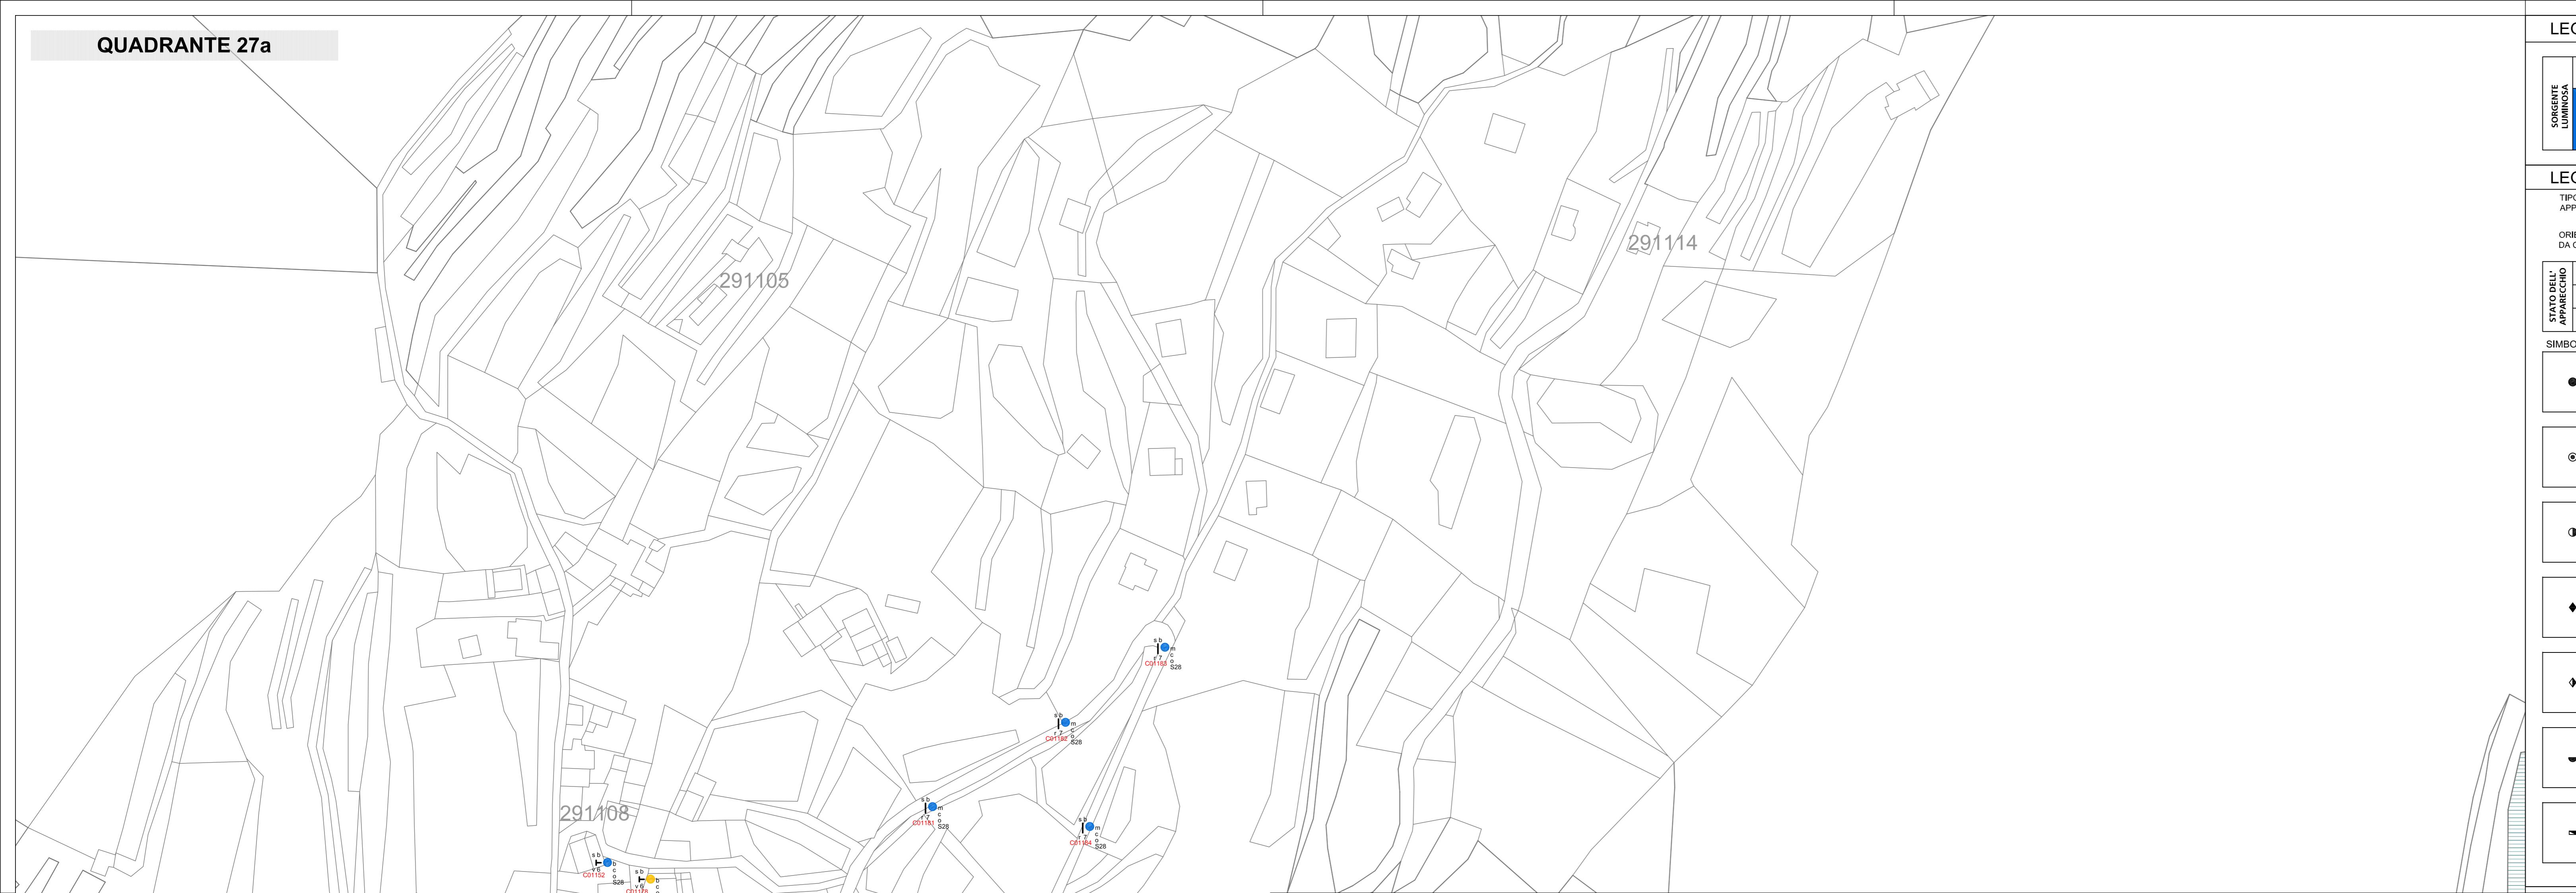

RANTE 27b

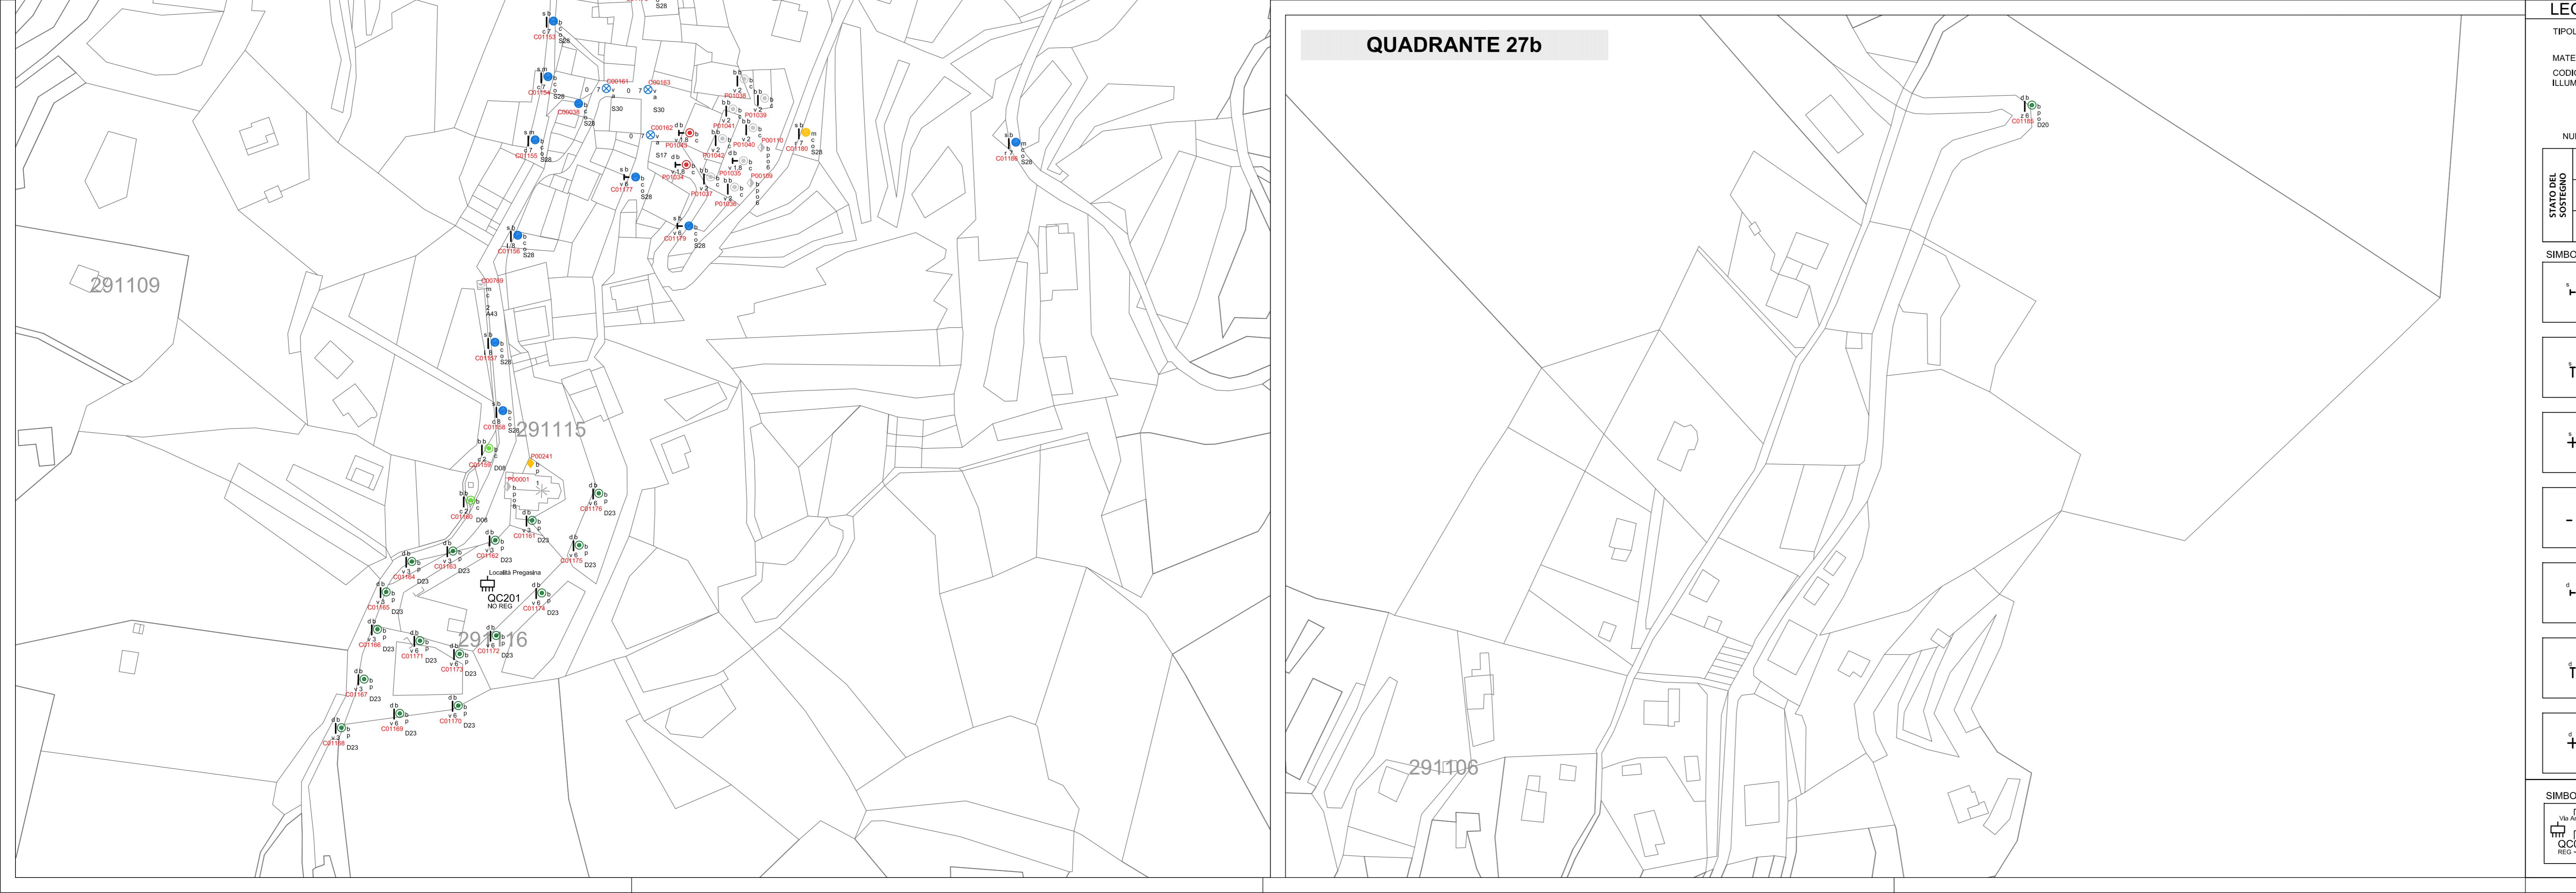

DA SORGENTI LUMINOSE

DA APPARECCHI DI ILLUMINAZIONE

O	m	STATO DELL'APPARECCHIO
TO	c	TIPO DI CHIUSURA
SERIE	s01	CODICE TIPO DI APPARECCHIO DI ILLUMINAZIONE (rif. ALLEGATO B "ABACO DEGLI APPARECCHI DI ILLUMINAZIONE - CENSIMENTO")
BUONO		
DA MANUTENERE		
VETUSTO		
TIPOLOGIA	DESCRIZIONE	
	ARMATURA STRADALE	
	APPARECCHIO DECORATIVO	
	APPARECCHIO D'ARREDO URBANO TIPO GLOBO	
	PROIETTORE PER ILLUMINAZIONE ARCHITETTONICA D'ACCENTO	
	PROIETTORE PER L'ILLUMINAZIONE FUNZIONALE STRADALE	
	APPARECCHIO INSTALLATO A PLAFONE	
	APPARECCHIO PER L'ILLUMINAZIONE FUNZIONALE DEGLI ATTRAVERSAMENTI PEDONALI	
TIPO DI CHIUSURA	a	APERTA
	c	COPPA / DIFFONDENTE
	p	VETRO PIANO / TOTALMENTE SCHERMATA
TIPOLOGIA	DESCRIZIONE	SIMBOLI
	SOSPENSIONE SU TESATA	
	SOSPENSIONE SU TESATA DECORATIVA	
	APPARECCHIO INCASSATO A TERRA O A PARETE	
	PROIETTORE PER L'ILLUMINAZIONE FUNZIONALE DI GRANDI AREE	
	PALETTO SEGNALETICO DECORATIVO	
	APPARECCHIO A SOSPENSIONE INTERNALIZZATO	
	APPARECCHIO DI SEGNALAZIONE	
	SISTEMA LINEARE A LED	

DA SOSTEGNI

SOSTEGNO	STATO DEL SOSTEGNO	*ove presente la lettera C davanti al codice trattasi di complesso illuminante di proprietà comunale; ove presente la lettera P davanti al codice trattasi di complesso illuminante di proprietà privata. Rif. Allegato A e Allegato C		
L SOSTEGNO COMPLESSO	 ALTEZZA DI INSTALLAZIONE IN METRI 00001			
SOSTEGNI TESATE (ove presenti)				
ATO DEL SOSTEGNO	ALTEZZA IN METRI			
SOSTEGNI	 1cb8 X	DELL' INSTALLAZIONE	MATERIALE SOSTEGNO	
BUONO				
DA MANUTENERE				
VETUSTO				
TIPOLOGIA DESCRIZIONE				
	MENSOLA DI TIPO STRADALE FISSATA A PARETE			
	PALO DOPPIO DI TIPO STRADALE			
	PALO A QUATTRO SBRACCI DI TIPO STRADALE			
	STAFFA PER PROIETTORI			
	MENSOLA DECORATIVA A PARETE			
	PALO DECORATIVO A DUE SBRACCI			
	PALO DECORATIVO A QUATTRO SBRACCI			
	PALO PER APPARECCHIO FUNZIONALE ALL'ILLUMINAZIONE DI ATTRAVERSAMENTI PEDONALI			

DESCRIZIONE	SIMBOLO	DESCRIZIONE	SIMBOLO	DESCRIZIONE	
ICAZIONE ODICE ESSENZA DI GOLATORE	QUADRO ELETTRICO DI COMANDO		INSEGNA LUMINOSA CON SUPERFICIE ILLUMINATA MAGGIORE DI 10 m ²		SEGNALETICA STRADALE RETRO-ILLUMINATA

