


QUADRANTE 13

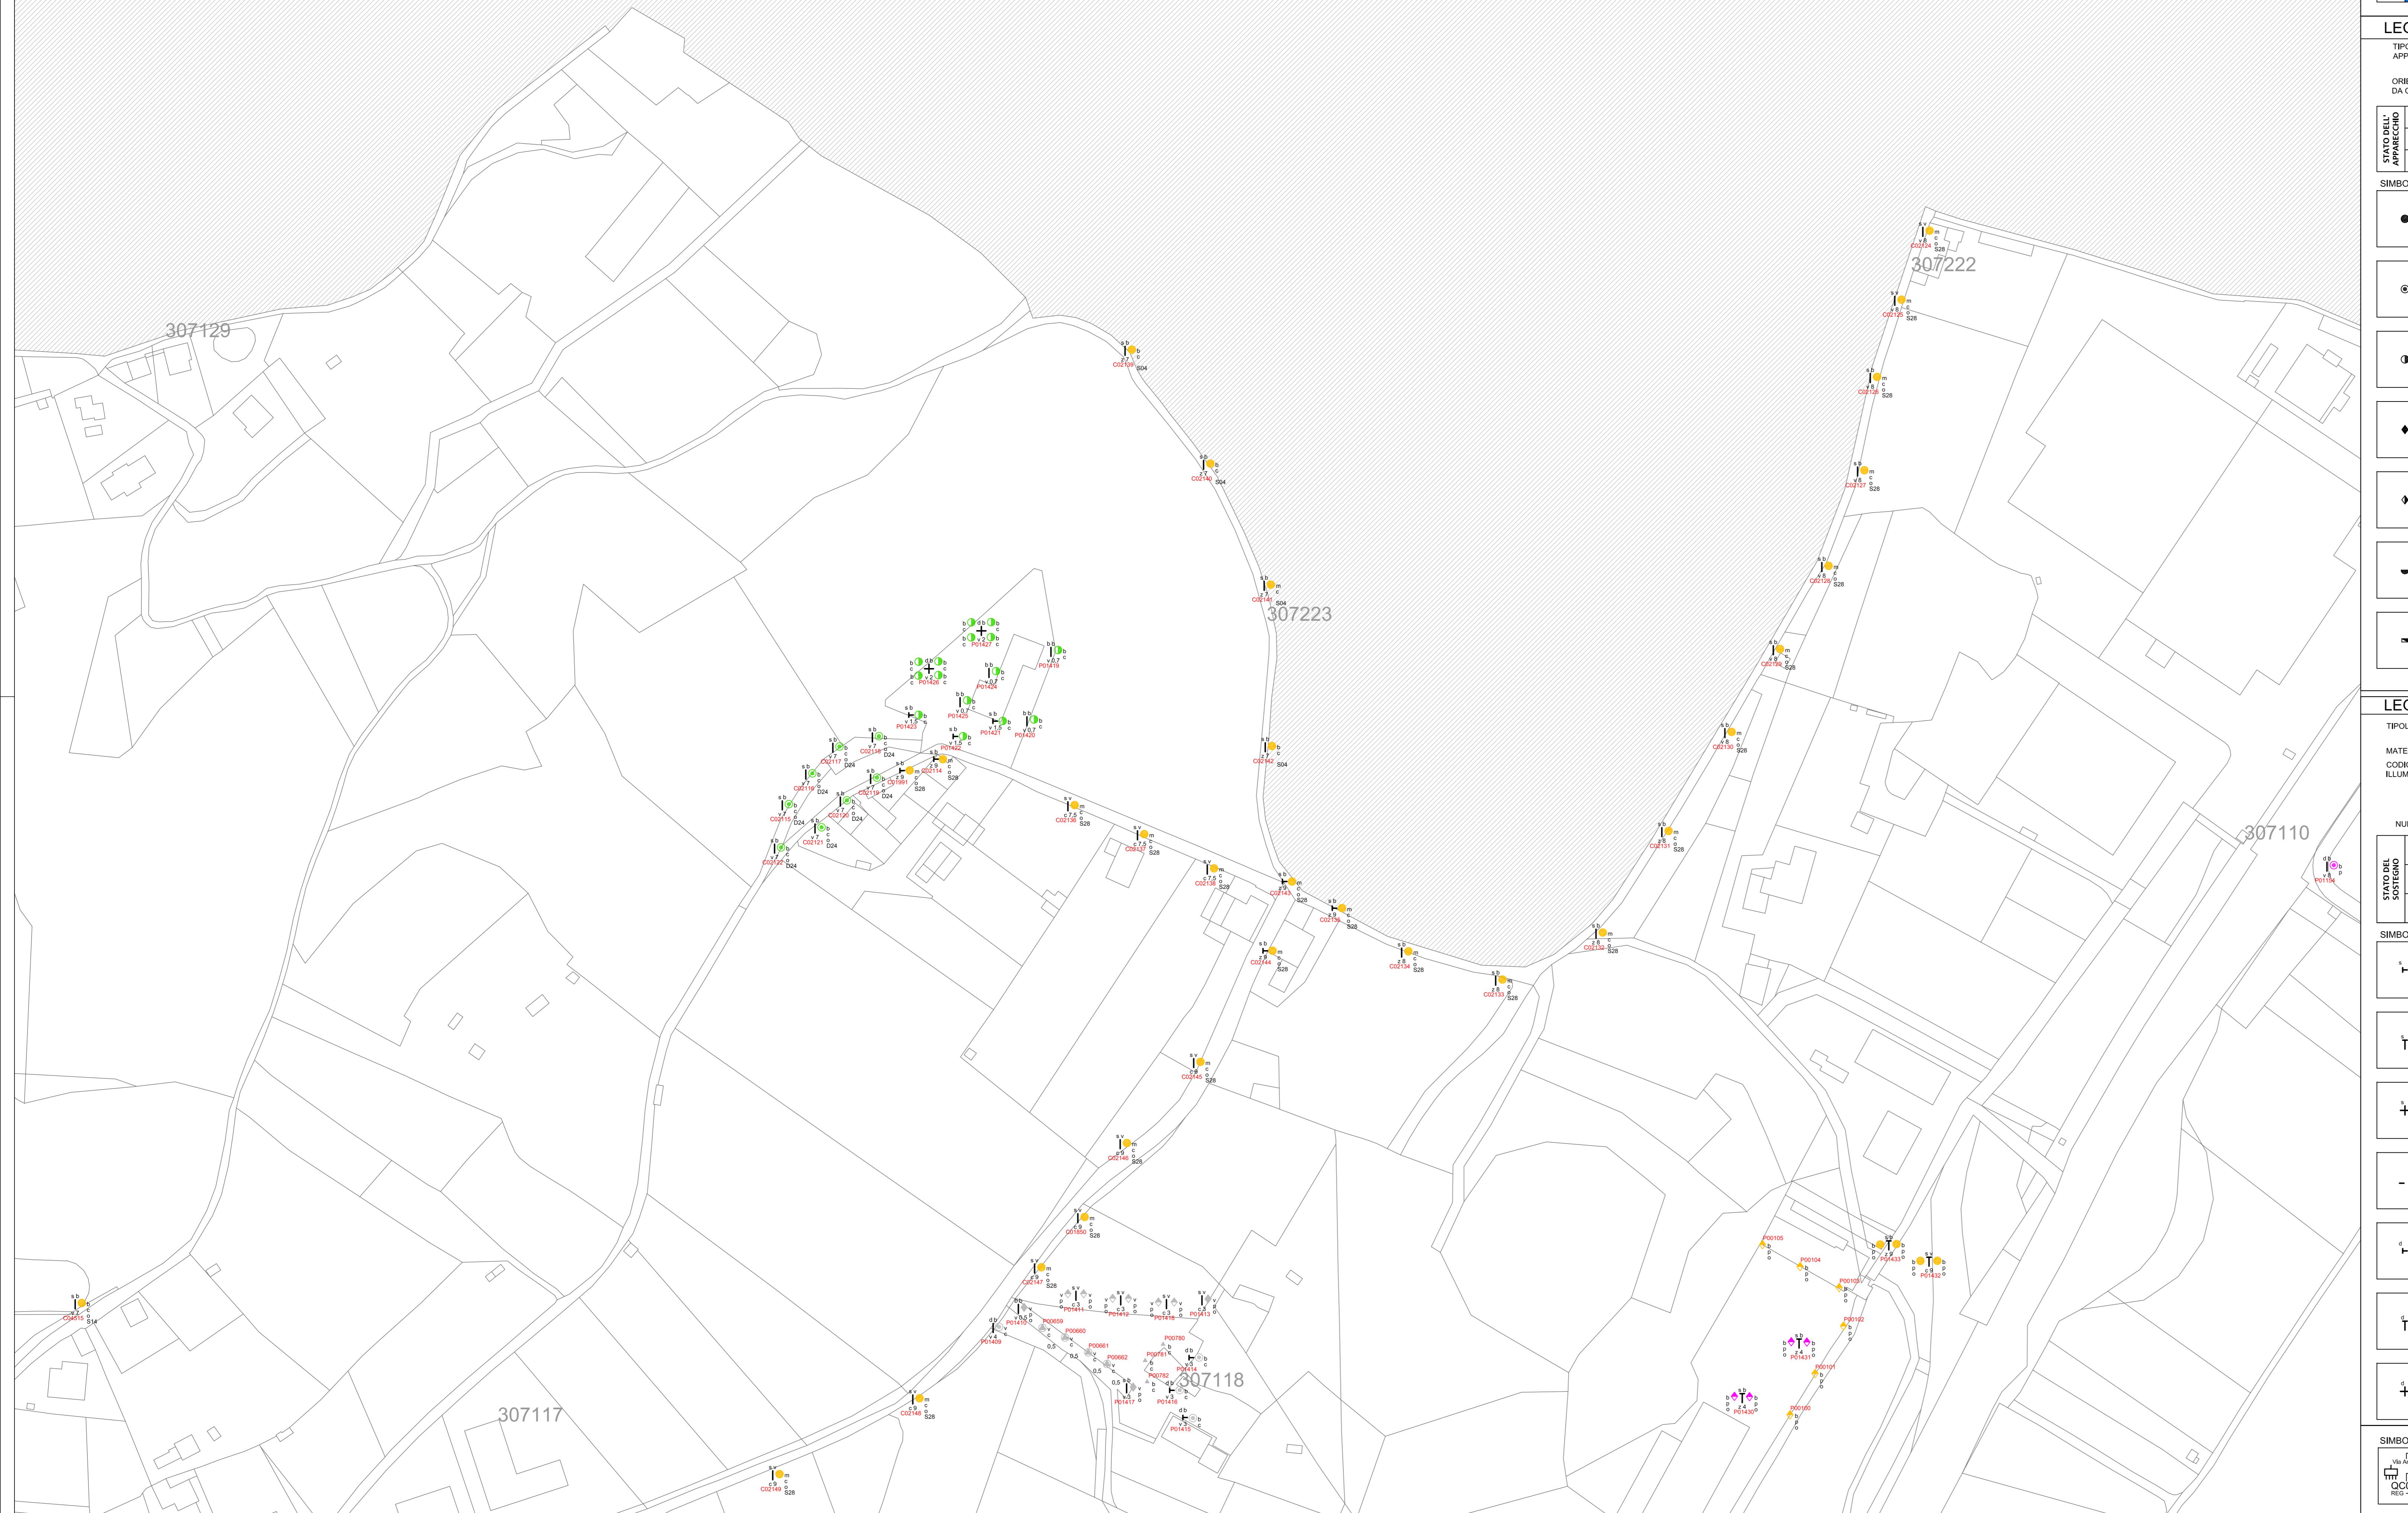

LEGENDA SORGENTI LUMINOSE

SORGENTE LUMINOSA	VAPORI DI MERCURIO	SODIO AD ALTA PRESSIONE	SODIO A BASSA PRESSIONE	ALOGENURI METALLICI	FLUORESCENTE	INCANDESCENZA	AD ALOGENI	LED	SORGENTE NON RILEVABILE
-------------------	--------------------	-------------------------	-------------------------	---------------------	--------------	---------------	------------	-----	-------------------------

LEGENDA APPARECCHI DI ILLUMINAZIONE

TIPOLOGIA APPARECCHIO	STATO DELL'APPARECCHIO	TIPO DI CHIUSURA	CODICE TIPO DI APPARECCHIO DI ILLUMINAZIONE (RI ALLEGATO E "ABACO DEGLI APPARECCHI DI ILLUMINAZIONE - CENSIMENTO")		
			b	BUONO	
			m	DA MANUTENERE	
TIPOLOGIA APPARECCHIO	STATO DELL'APPARECCHIO	TIPO DI CHIUSURA	a	APERTA	
			c	COPPA / DIFFONDENTE	
			v	VETRO PIANO / TOTALMENTE SCHERMATA	
SIMBOLO	TIPOLOGIA	DESCRIZIONE	SIMBOLO	TIPOLOGIA	DESCRIZIONE
●	ARMATURA STRADALE		⊗	SOSPENSIONE SU TESATA	
○	APPARECCHIO DECORATIVO		●	SOSPENSIONE SU TESATA DECORATIVA	
●	APPARECCHIO D'ARREDO URBANO TIPO GLOBO		▲	APPARECCHIO INCASSATO A TERRA O A PARETE	
◆	PROIETTORE PER ILLUMINAZIONE ARCHITETTONICA D'ACCENTO		◆	PROIETTORE PER ILLUMINAZIONE FUNZIONALE DI GRANDI AREE	
◆	PROIETTORE PER ILLUMINAZIONE FUNZIONALE STRADALE		●	PALETTA SEGNALLETICO DECORATIVO	
▼	APPARECCHIO INSTALLATO A PLAFONE		▼	APPARECCHIO A SOSPENSIONE INTERNALIZZATO	
■	APPARECCHIO PER ILLUMINAZIONE URBANA DEGLI ATTRaversamenti PEDONALI		▲	APPARECCHIO DI SEGNALIZZAZIONE	
■			■	SISTEMA LINEARE A LED	

LEGENDA SOSTEGNI

TIPOLOGIA DEL SOSTEGNO	STATO DEL SOSTEGNO	ALTEZZA DI INSTALLAZIONE IN METRI	*oce presente la lettera C davanti al codice trattasi di complesso illuminante di proprietà comunale;			
			ove presente la lettera P davanti al codice trattasi di complesso illuminante di proprietà privata.			
			Ref. Allegato A e Allegato C			
MATERIALE DEL SOSTEGNO						
CONCRETO DEL COMPLESSO ILLUMINANTE	00001					
SOSTEGNI TESTATE (ove presenti)						
STATO DEL SOSTEGNO		ALTEZZA IN METRI DELL'INSTALLAZIONE				
NUMERO SOSTEGNI						
MATERIALE SOSTEGNO						
SIMBOLO	TIPOLOGIA	DESCRIZIONE	SIMBOLO	TIPOLOGIA	DESCRIZIONE	
●	MENSOLA DI TIPO STRADALE FISSATA A PARETE		■	PALO DI TIPO STRADALE		
■	PALO DOPPIO DI TIPO STRADALE		■	PALO A TRE SBRACCI DI TIPO STRADALE		
+	PALO A QUATTRO SBRACCI DI TIPO STRADALE		■	PALO BASSO		
-	STAFFA PER PROIETTORI		■	TORRE FARO		
■	MENSOLA DECORATIVA A PARETE		■	PALO DECORATIVO		
■	PALO DECORATIVO A DUE SBRACCI		■	PALO DECORATIVO A TRE SBRACCI		
+	PALO DECORATIVO A QUATTRO SBRACCI		■	PALO PER APPARECCHIO FUNZIONALE ALLUMINAZIONE DI ATTRAVERSAMENTI PEDONALI		
SIMBOLO	UBICAZIONE	DESCRIZIONE	SIMBOLO	DESCRIZIONE	SIMBOLO	DESCRIZIONE
■	VIA Attico		■	INSIGNA LUMINOSA CON SUPERFICIE ILLUMINATA MAGGIORE DI 10 m ²		
■	CODEC Q001 REGOLATORI	PRESENZA DI REGOLATORI	■			

di Ing. R. Scarella - arch. M. Montani - arch. M. Suss
P.zza XX settembre, 1 - 36018 Riva del Garda (TN)
sede legale: Via Boccaccio 15/A - 20123 Milano
sede operativa: Via Giulia Pasta, 92 - 20161 Milano
TEL. 024577545 FAX. 0245477710
www.studiogma.it

Piano di illuminazione
Comune di Riva del Garda (TN)

Titolo Tavola: CENSIMENTO PUNTUALE DEGLI IMPIANTI DI ILLUMINAZIONE PUBBLICA

Tavola numero: TAV 02.13

Quadrante n°: Q13

Formato: A1*

Scala: 1:1000

