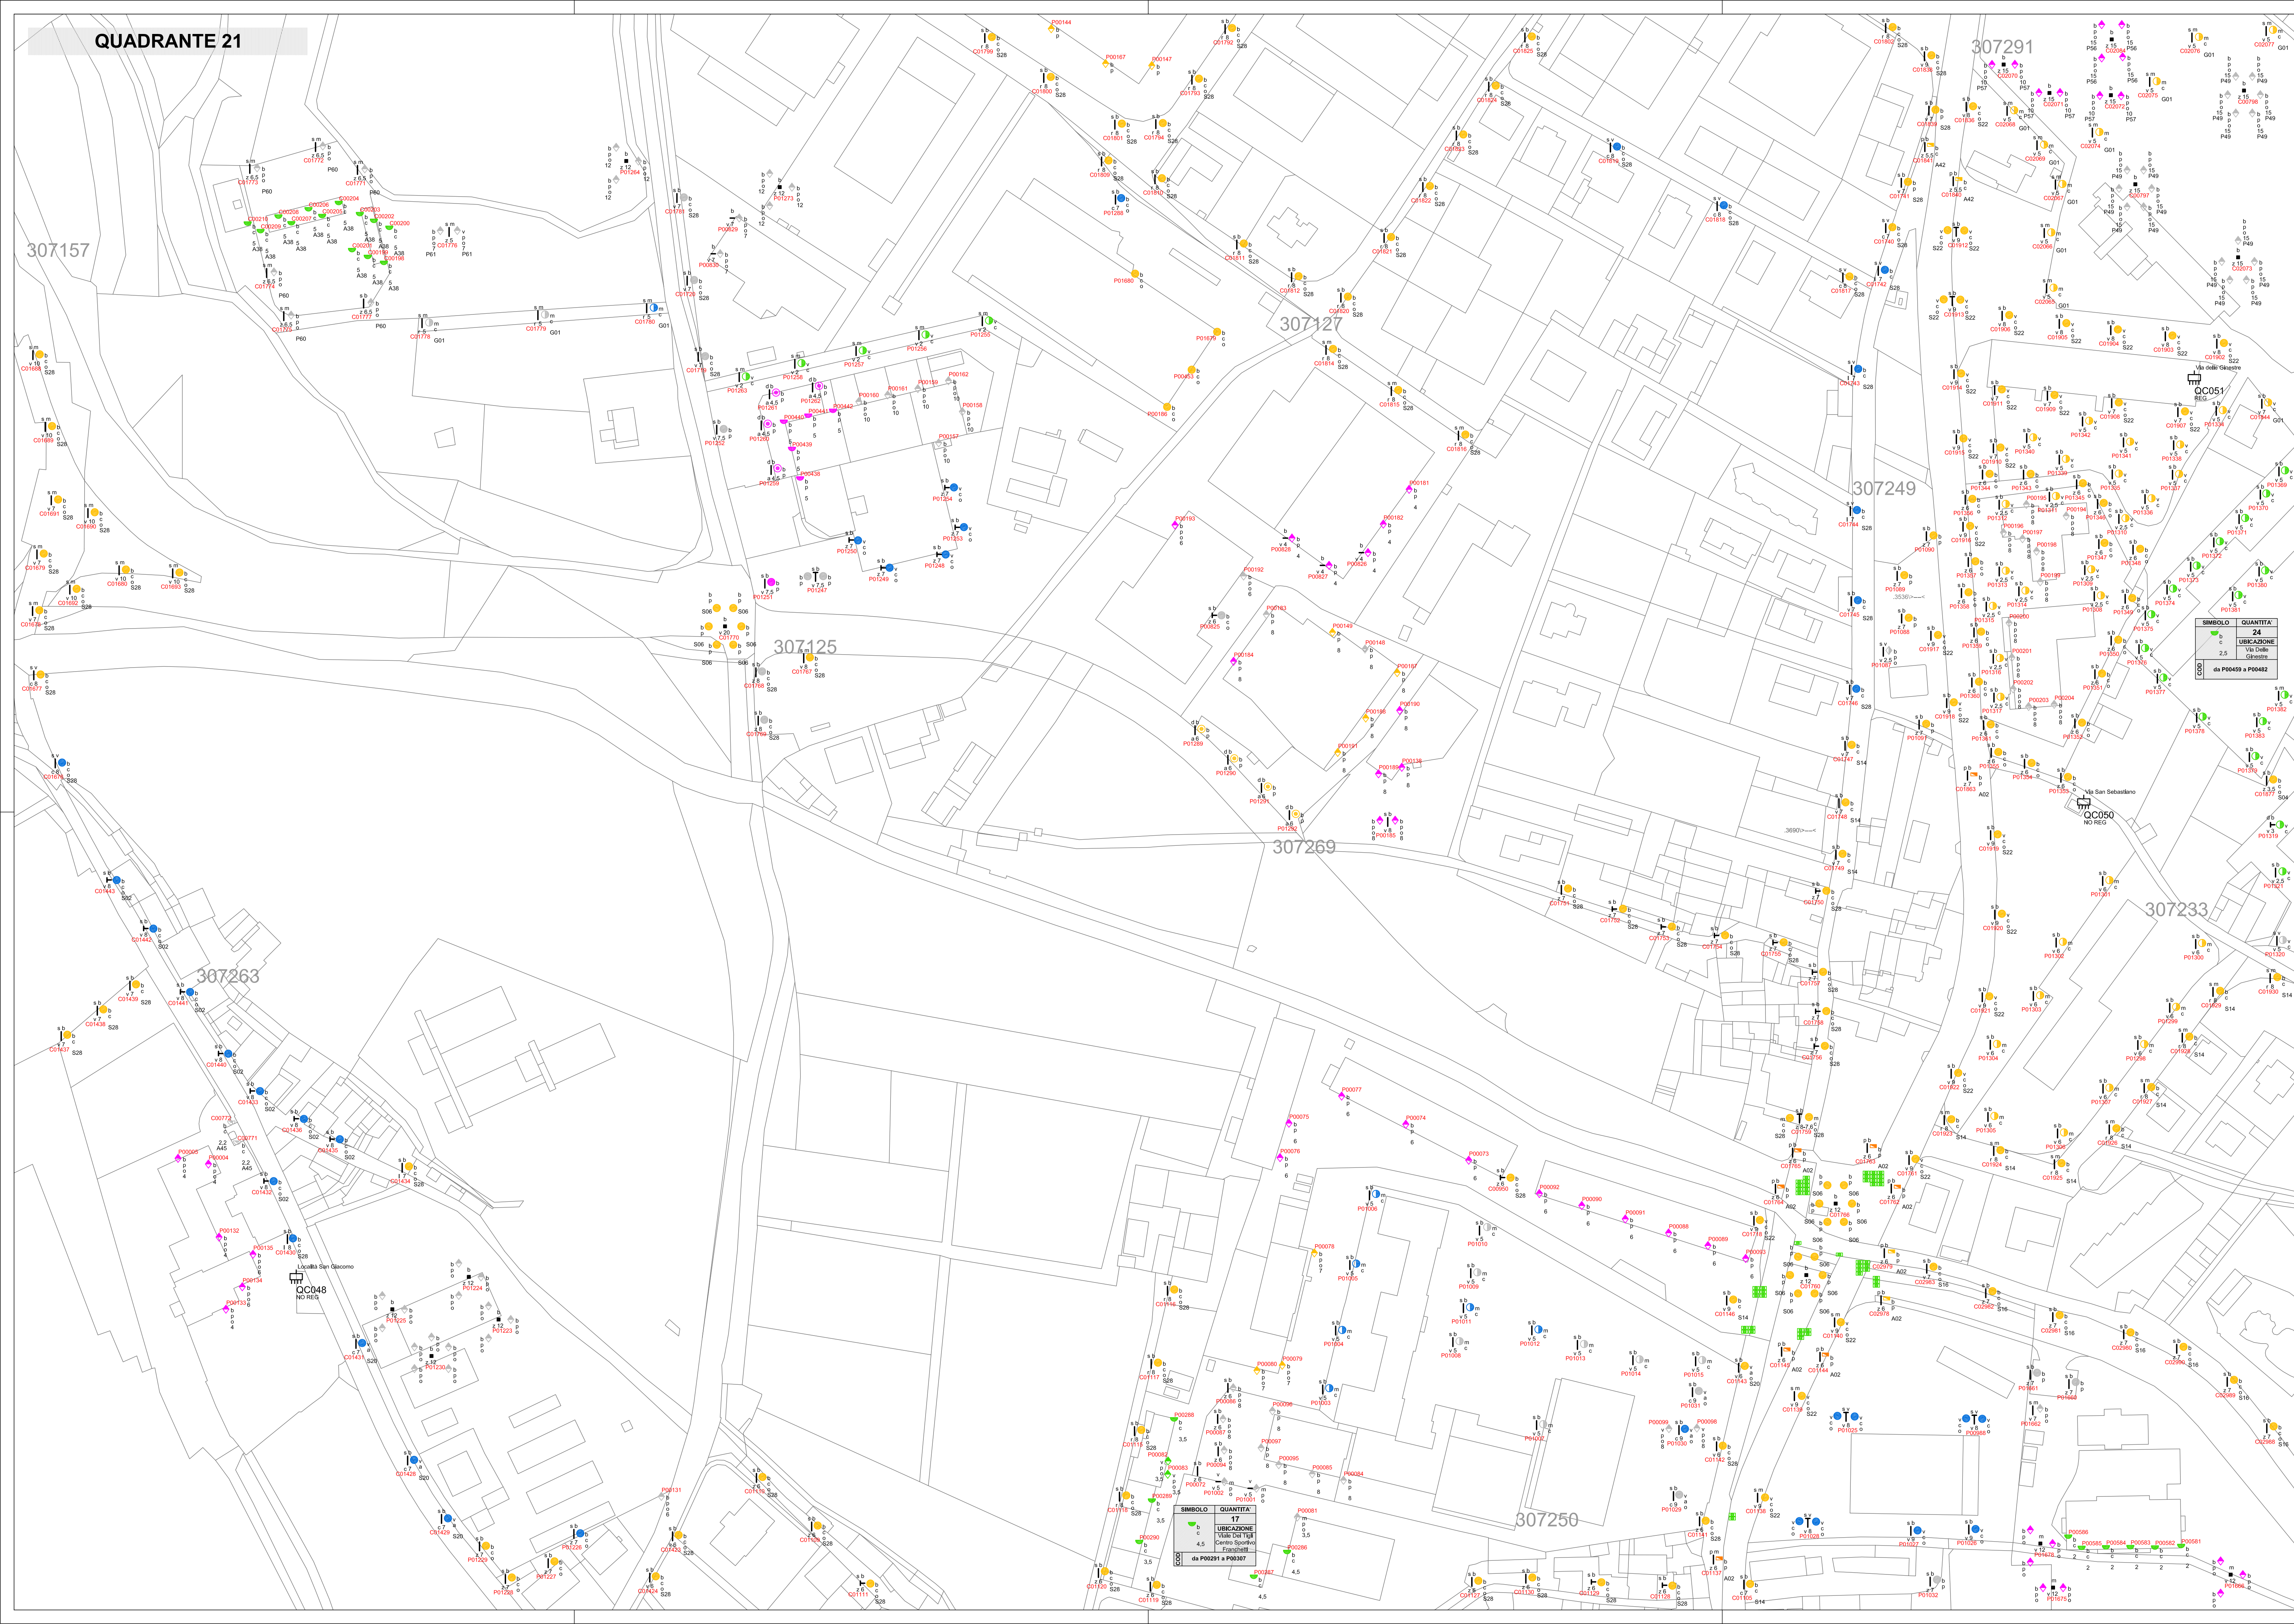


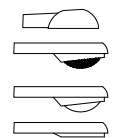
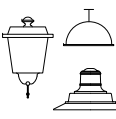
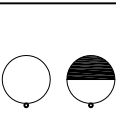
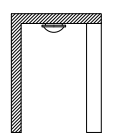
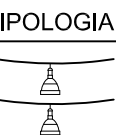
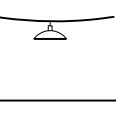
QUADRANTE 21



LEGENDA SORGENTI LUMINOSE

SORGENTE LUMINOSA	VAPORI DI MERCURIO	SODIO AD ALTA PRESSIONE	SODIO A BASSA PRESSIONE	ALOEENI METALLICI	FLUORESCENTE	INCANDESCENZA	AD ALOEENI	LED	SORGENTE NON RILEVABILE

LEGENDA APPARECCHI DI ILLUMINAZIONE

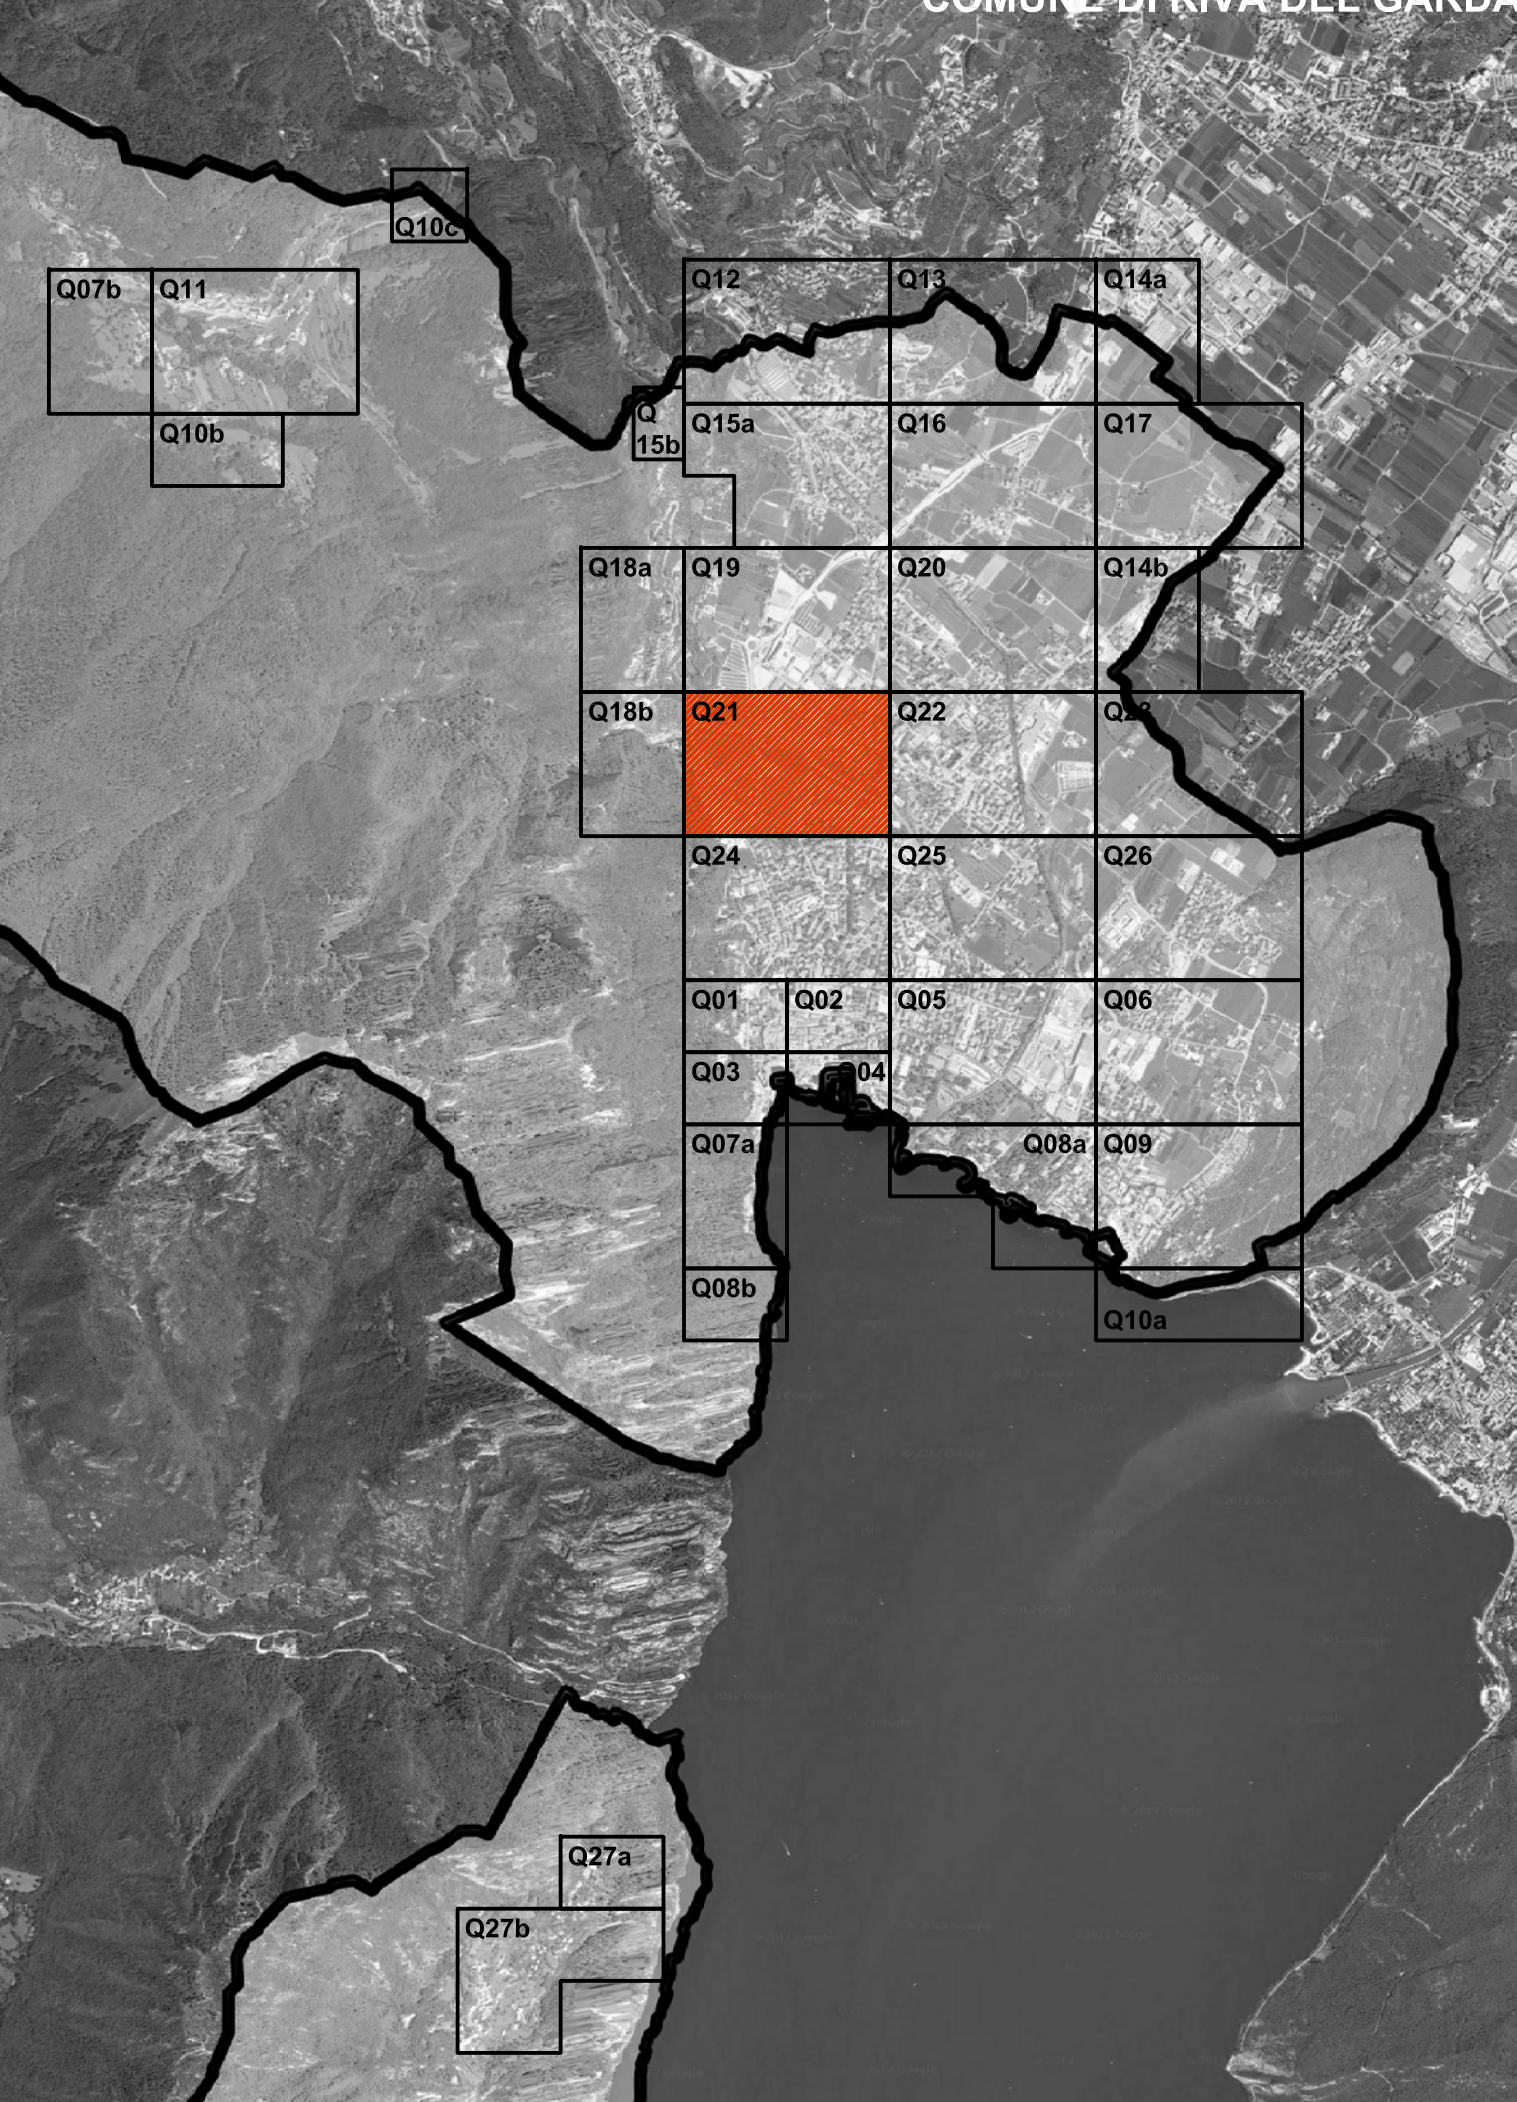
TIPOLOGIA DI APPARECCHIO		STATO DELL'APPARECCHIO		TIPO DI CHIUSURA		CODICE TIPO DI APPARECCHIO DI ILLUMINAZIONE (v.R. ALLEGATO B "ABACO DEGLI APPARECCHI DI ILLUMINAZIONE - CENSIMENTO")	
ORIENTAMENTO DA CORREGGERE							
STATO DELL' APPARECCHIO	b	BUONO					
	m	DA MANUTENERE					
	v	VETUSTO					
SIMBOLO		TIPOLOGIA		DESCRIZIONE			
				ARMATURA STRADALE			
				APPARECCHIO DECORATIVO			
				APPARECCHIO D'ARREDO URBANO TIPO GLOBO			
				PROIETTORE PER ILLUMINAZIONE ARCHITETTONICA D'ACCENTO			
				PROIETTORE PER L'ILLUMINAZIONE FUNZIONALE STRADALE			
				APPARECCHIO INSTALLATO A PLAFONE			
				APPARECCHIO PER L'ILLUMINAZIONE FUNZIONALE DEGLI ATTRAVERSAMENTI PEDONALI			
				APPARECCHIO DI SEGNALEZIONE			
				SISTEMA LINEARE A LED			

LEGENDA SOSTEGNI

TIPOLOGIA DEL SOSTEGNO		STATO DEL SOSTEGNO		MATERIALE DEL SOSTEGNO		ALTEZZA DI INSTALLAZIONE IN METRI	

SIMBOLO	DESCRIZIONE	SIMBOLO	DESCRIZIONE	SIMBOLO	DESCRIZIONE
	QUADRO ELETTRICO DI COMANDO		INSEGNA LUMINOSA CON SUPERFICIE ILLUMINATA MAGGIORE DI 10 m²		SEGNALETICA STRADALE RETRO-ILLUMINATA

INQUADRAMENTO COMUNE DI RIVA DEL GARDA



di ing. R. Guarnotta - arch. M. Montani - arch. M. Sotis
p. IVA 12859060153
sede legale: Via Boccardo 15/A - 20123 Milano
sede operativa: Via Giordano Bruno, 92 - 20161 Milano
TEL. 02/45477642 FAX 02/45477710
www.audiogram.it

Piano di illuminazione Comune di Riva del Garda (TN)

Titolo Tavola: CENSIMENTO PUNTUALE DEGLI IMPIANTI DI ILLUMINAZIONE PUBBLICA

Tavola numero: TAV 02.21

Formato: A1*

Quadrante n°: Q21

Scala: 1:1000

