


QUADRANTE 26

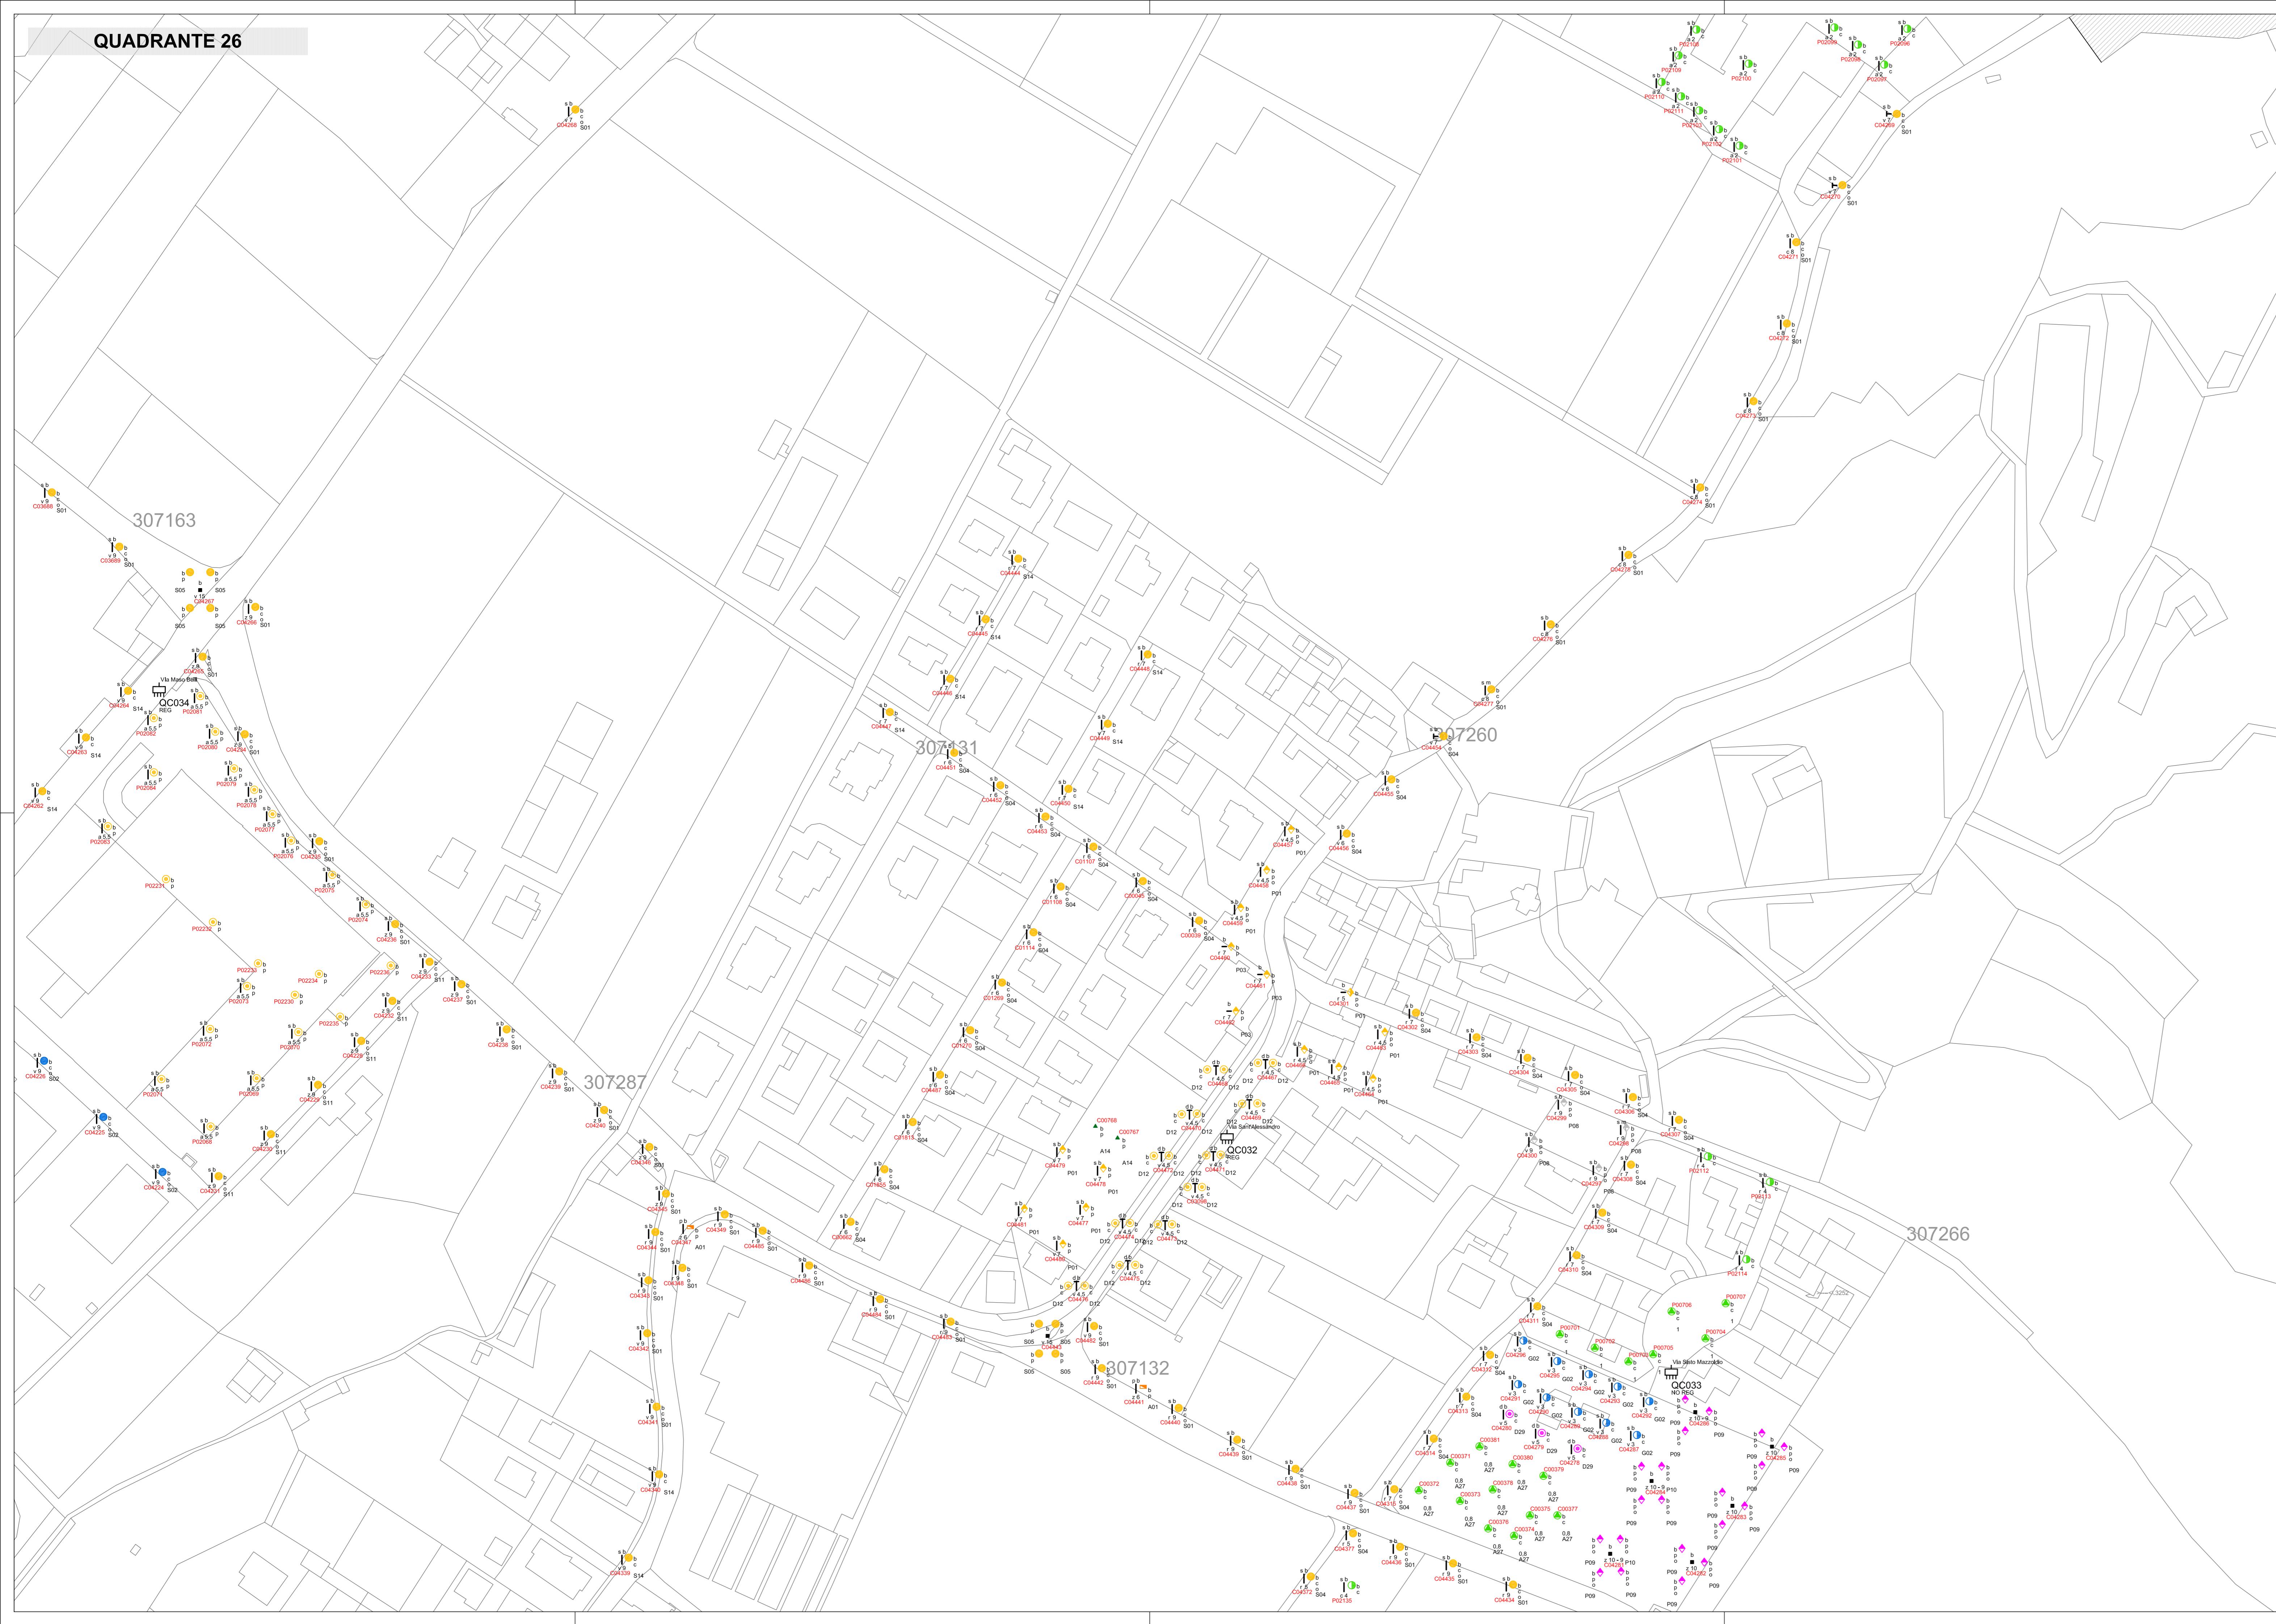

LEGENDA SORGENTI LUMINOSÉ

LEGENDA APPARECCHI DI ILLUMINAZIONE

TIPOLOGIA DI APPARECCHIO	m	STATO DELL'APPARECCHIO
ORIENTAMENTO DA CORREGGERE	o	TIPO DI CHIUSURA
S01 CODICE TIPO DI APPARECCHIO DI ILLUMINAZIONE (rif. ALLEGATO B "ABACO DEGLI APPARECCHI DI ILLUMINAZIONE - CENSIMENTO")		
STATO DELL'APPARECCHIO	b	BUONO
	m	DA MANUTENERE
	v	VETUSTO
SIMBOLI TIPOLOGIA DESCRIZIONE		
		ARMATURA STRADALE
		APPARECCHIO DECORATIVO
		APPARECCHIO D'ARREDO URBANO TIPO GLOBO
		PROIETTORE PER ILLUMINAZIONE ARCHITETTONICA D'ACCENTO
		PROIETTORE PER L'ILLUMINAZIONE FUNZIONALE STRADALE
		APPARECCHIO INSTALLATO A PLAFONE
		APPARECCHIO PER L'ILLUMINAZIONE FUNZIONALE DEGLI ATTRAVERSAMENTI PEDONALI
TIPO DI CHIUSURA		
	a	APERTA
	c	COPPA / DIFFONDENTE
	p	VETRO PIANO / TOTALMENTE SCHERMATA
SIMBOLI TIPOLOGIA DESCRIZIONE		
		SOSPENSIONE SU TESATA
		SOSPENSIONE SU TESATA DECORATIVA
		APPARECCHIO INCASSATO A TERRA O A PARETE
		PROIETTORE PER L'ILLUMINAZIONE FUNZIONALE DI GRANDI AREE
		PALETTI SEGNALETICO DECORATIVO
		APPARECCHIO A SOSPENSIONE INTERNALIZZATO
		APPARECCHIO DI SEGNALAZIONE
		SISTEMA LINEARE A LED

LEGENDA SOSTEGNI

TIPOLOGIA DEL SOSTEGNO		STATO DEL SOSTEGNO	*ove presente la lettera C davanti al codice trattasi di complesso illuminante di proprietà comunale;
MATERIALE DEL SOSTEGNO		ALTEZZA DI INSTALLAZIONE IN METRI	ove presente la lettera P davanti al codice trattasi di complesso illuminante di proprietà privata.
CODICE DEL COMPLESSO	00001		Rif. Allegato A e Allegato C

SOSTEGNI TESATE (ove presenti)

STATO DEL _____ ALTEZZA IN METRI
SOSTEGNO 00001 DELL' INSTALLAZIONE
1ch8

STATO DEL SOSTEGNO	b	BUONO	MATERIALI DEL SOSTEGNO	z	ACCIAIO ZINCATO	g	GHISA E ACCIAIO VERNICIATO
	m	DA MANUTENERE		v	ACCIAIO VERNICIATO	a	ALLUMINIO
	v	VETUSTO		c	CEMENTO ARMATO	l	LEGNO
				r	VETRORESINA	f	FERRO

SIMBOLO	TIPOLOGIA	DESCRIZIONE
	MENSOLA DI TIPO STRADALE FISSATA A PARETE	4-8 m
	PALO DI TIPO STRADALE	5-12 m

 s	PALO A QUATTRO SBRACCI DI TIPO STRADALE	 b
---	--	---

-		STAFFA PER PROIETTORI
■		TORRE FARO

		<p>MENSOLA DECORATIVA A PARETE</p>	  <p>81-121 m</p> <p>4,8 m</p> <p>d</p> <p>PALO DECORATIVO</p>
---	---	------------------------------------	--

	PALO DECORATIVO A DUE SBRACCI 
	PALO DECORATIVO A QUATTRO SBRACCI 

 d	 SBRACCI	 p	 ALL'ILLUMINAZIONE DI ATTRaversamenti PEDONALI
---	---	---	---

di ing R. Guanella - arch. M. Montani - arch. M. Süss
p. I.V.A. 12859360153
sede legale: Via Boccaccio 15/A - 20123 Milano
sede operativa: Via Giuditta Pasta, 92 - 20161 Milano
TEL. 0245477642 FAX. 0245477710



Progetto Pianino di illuminazione

o Tavola: CENSIMENTO PUNTUALE DEGLI IMPIANTI DI ILLUMINAZIONE PUBBLICA

TMV 00.00

Vola numero: IAV 02.26 Quadrante n°: Q26

