


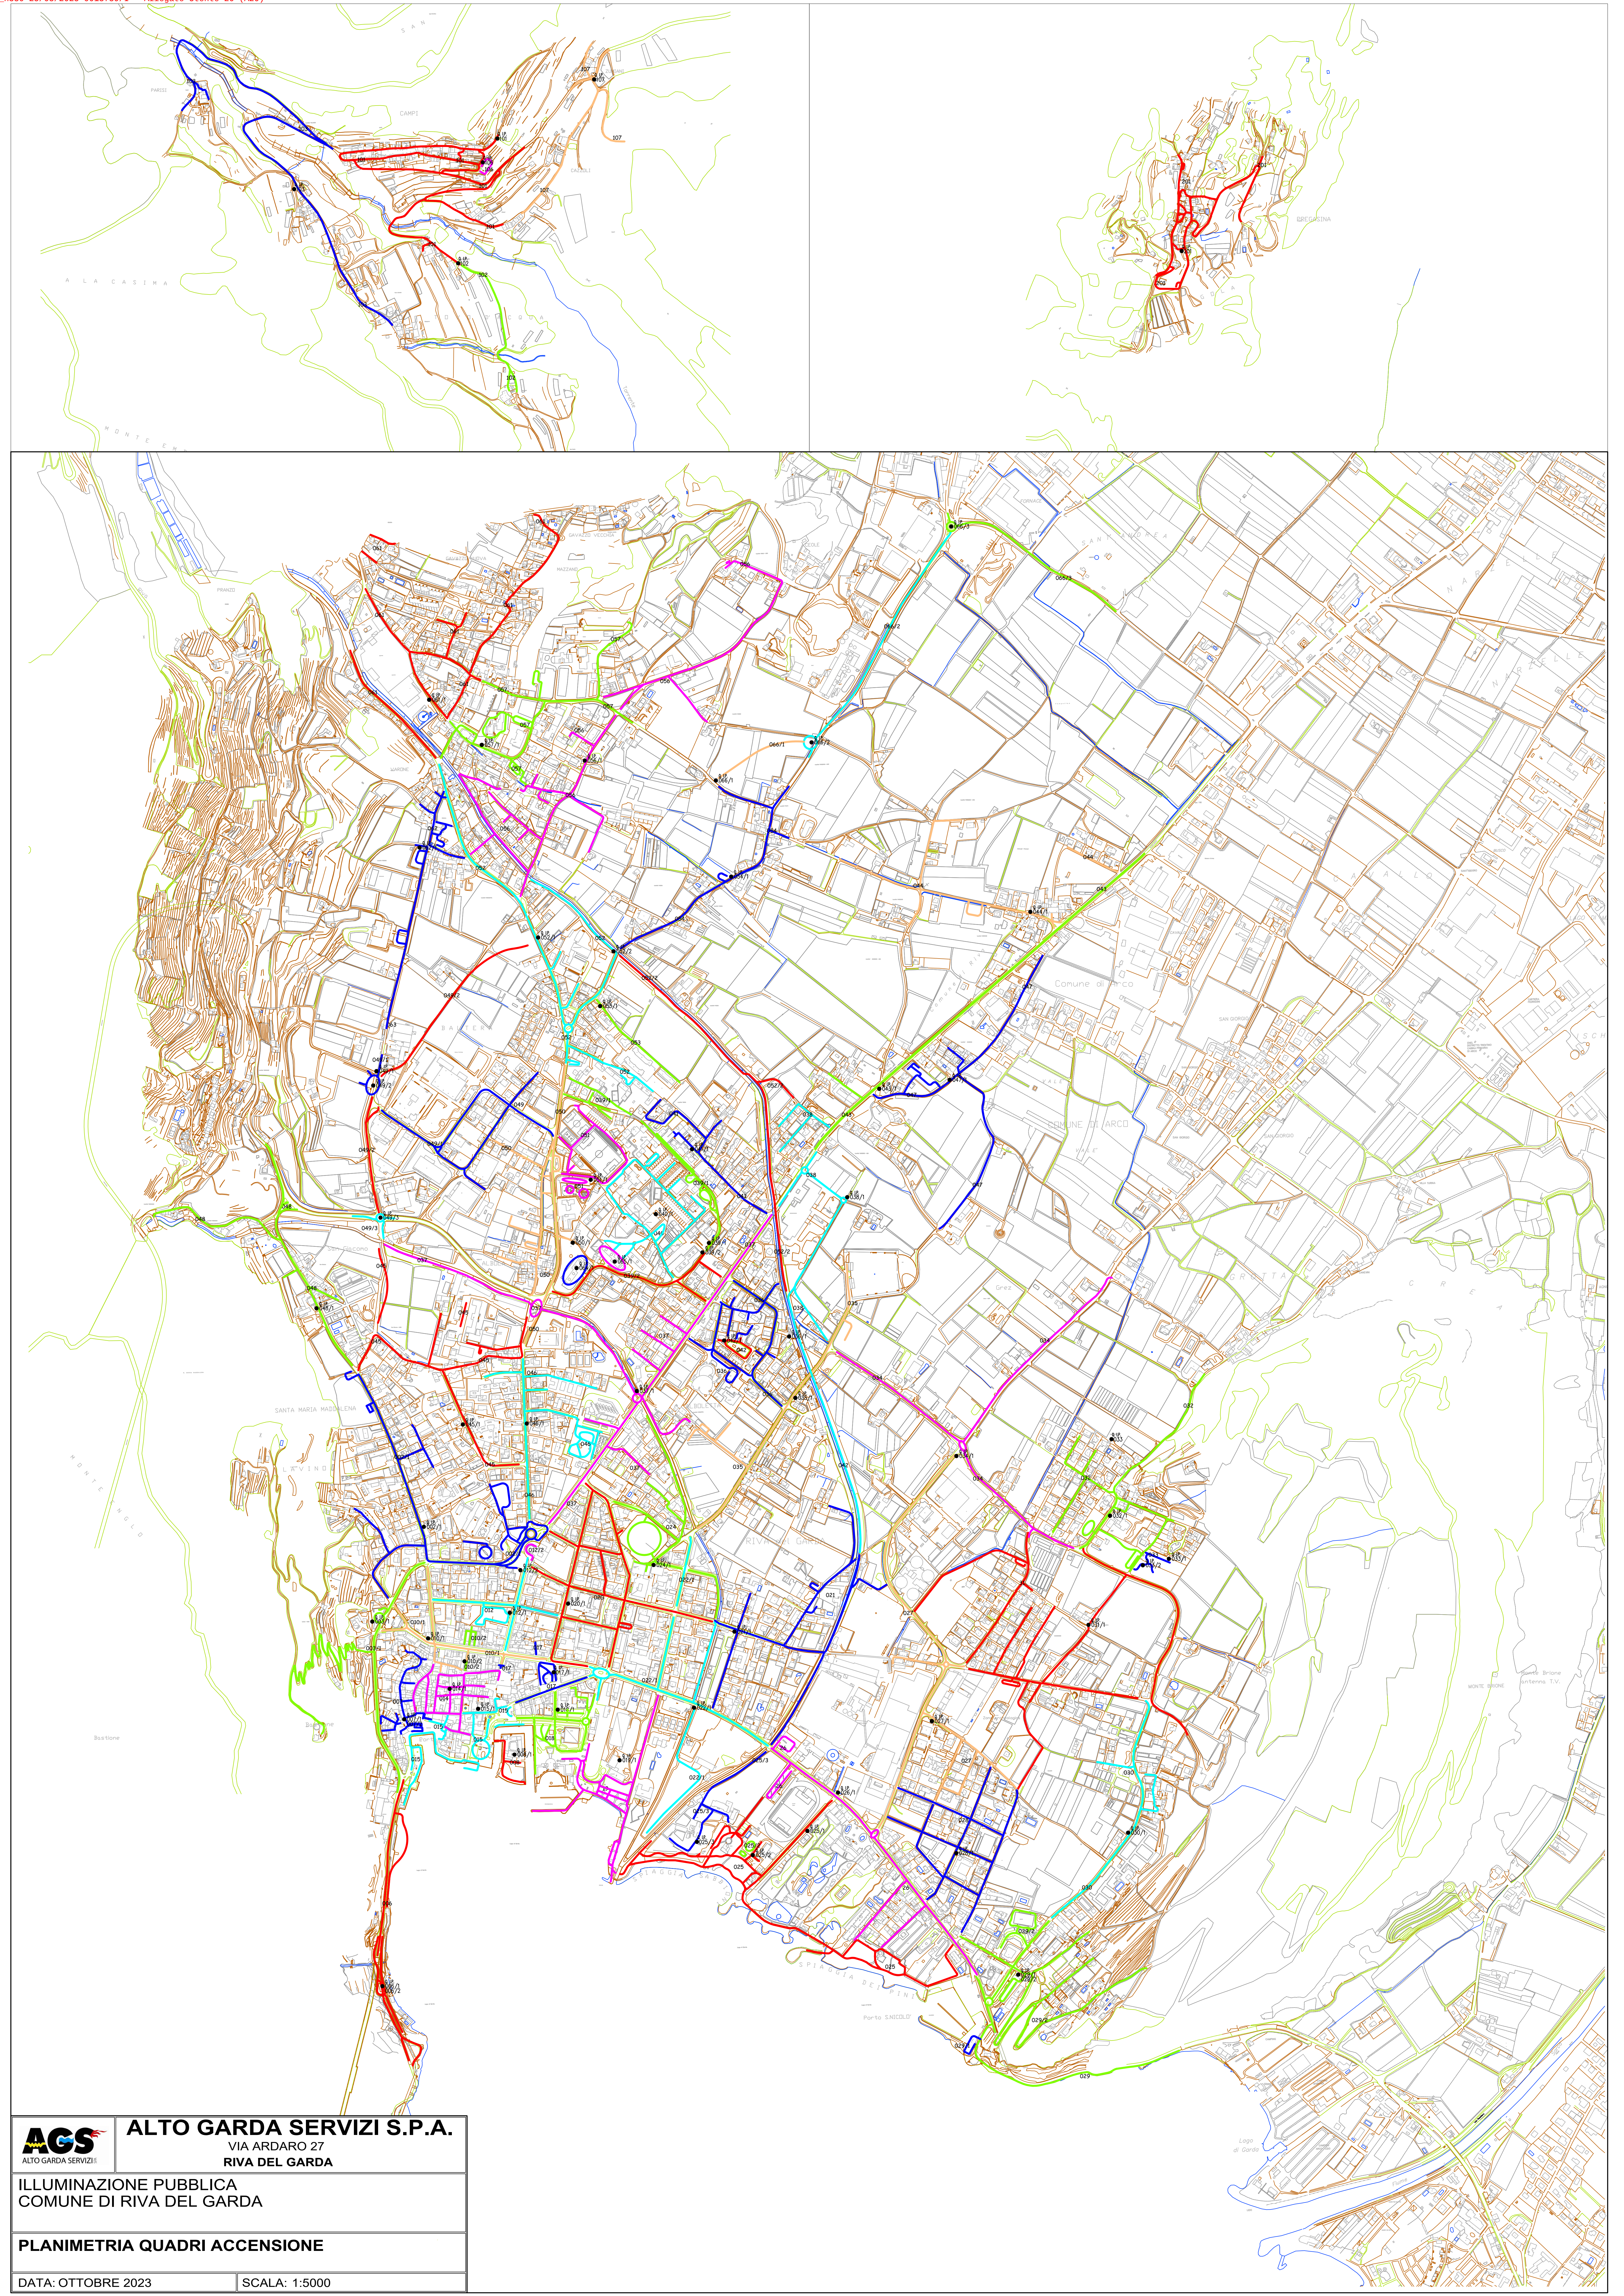

	ALTO GARDA SERVIZI S.P.A. VIA ARDARO 27 RIVA DEL GARDA
	ILLUMINAZIONE PUBBLICA COMUNE DI RIVA DEL GARDA
PLANIMETRIA QUADRI ACCENSIONE	
DATA: OTTOBRE 2023	SCALA: 1:5000